



PŮDORYS KROVU

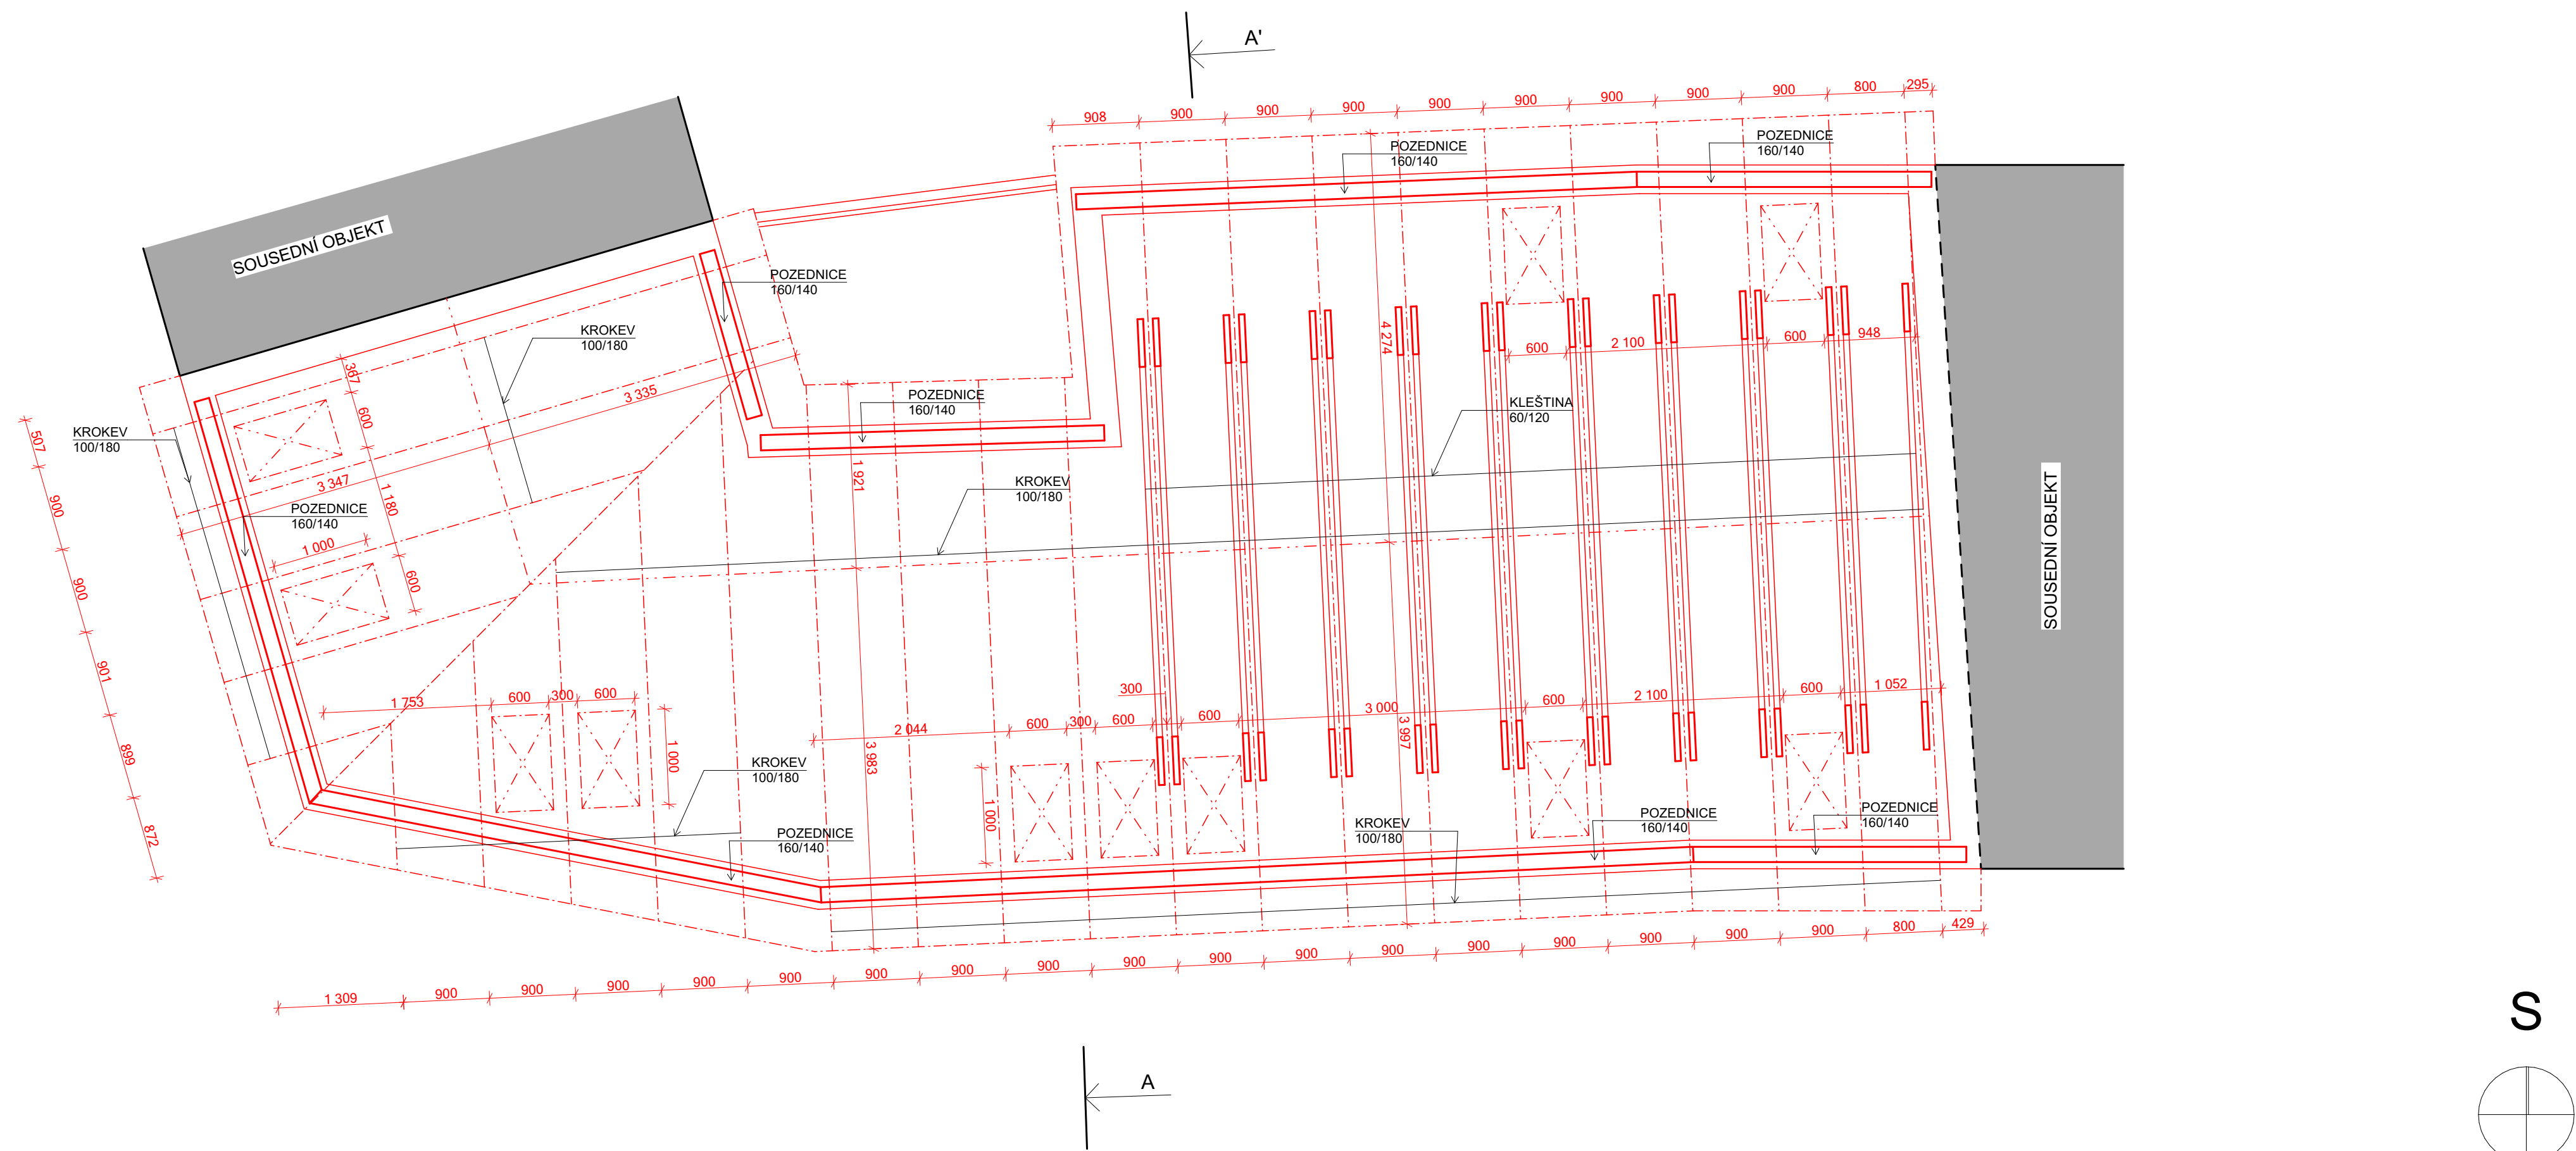

0000=248,35 m n. m. B. p. v., Souřadnicový systém JTSK			<div>autorizace</div> <div></div>	
generální projektant				
<div><div></div><div>ZR Porting s.r.o. Přikop 843/4 602 00 Brno IČO: 10856587 email: info@zrporting.cz</div></div>				
zodp.projektant				
Ing.arch. Martina Volejníková		č. autorizace		
HIP	Ing. David Zumr	vypracoval Bc. Viktor Polášek		
architekt	Ing.arch. Martina Volejníková	kontroloval Ing. David Zumr		
stavebník	SUNRISE EVROPSKÝ NADAČNÍ FOND IČO 04154533, DIVÁKY 2, 691 71 DIVÁKY			
místo stavby		VYŠKOV [788571], p. č. 1621		
název stavby				
STAVEBNÍ ÚPRAVY OBJEKTU V BRŇANECH				
VYŠKOV - BRŇANY 101/49				
stavební objekt		SO01		
dílčí část		Nový stav		
název dokumentu		PŮDORYS KROVU		
		číslo výkresu		revize
		D.1.1.12		