



PŮDORYS 01.PP
M 1:200

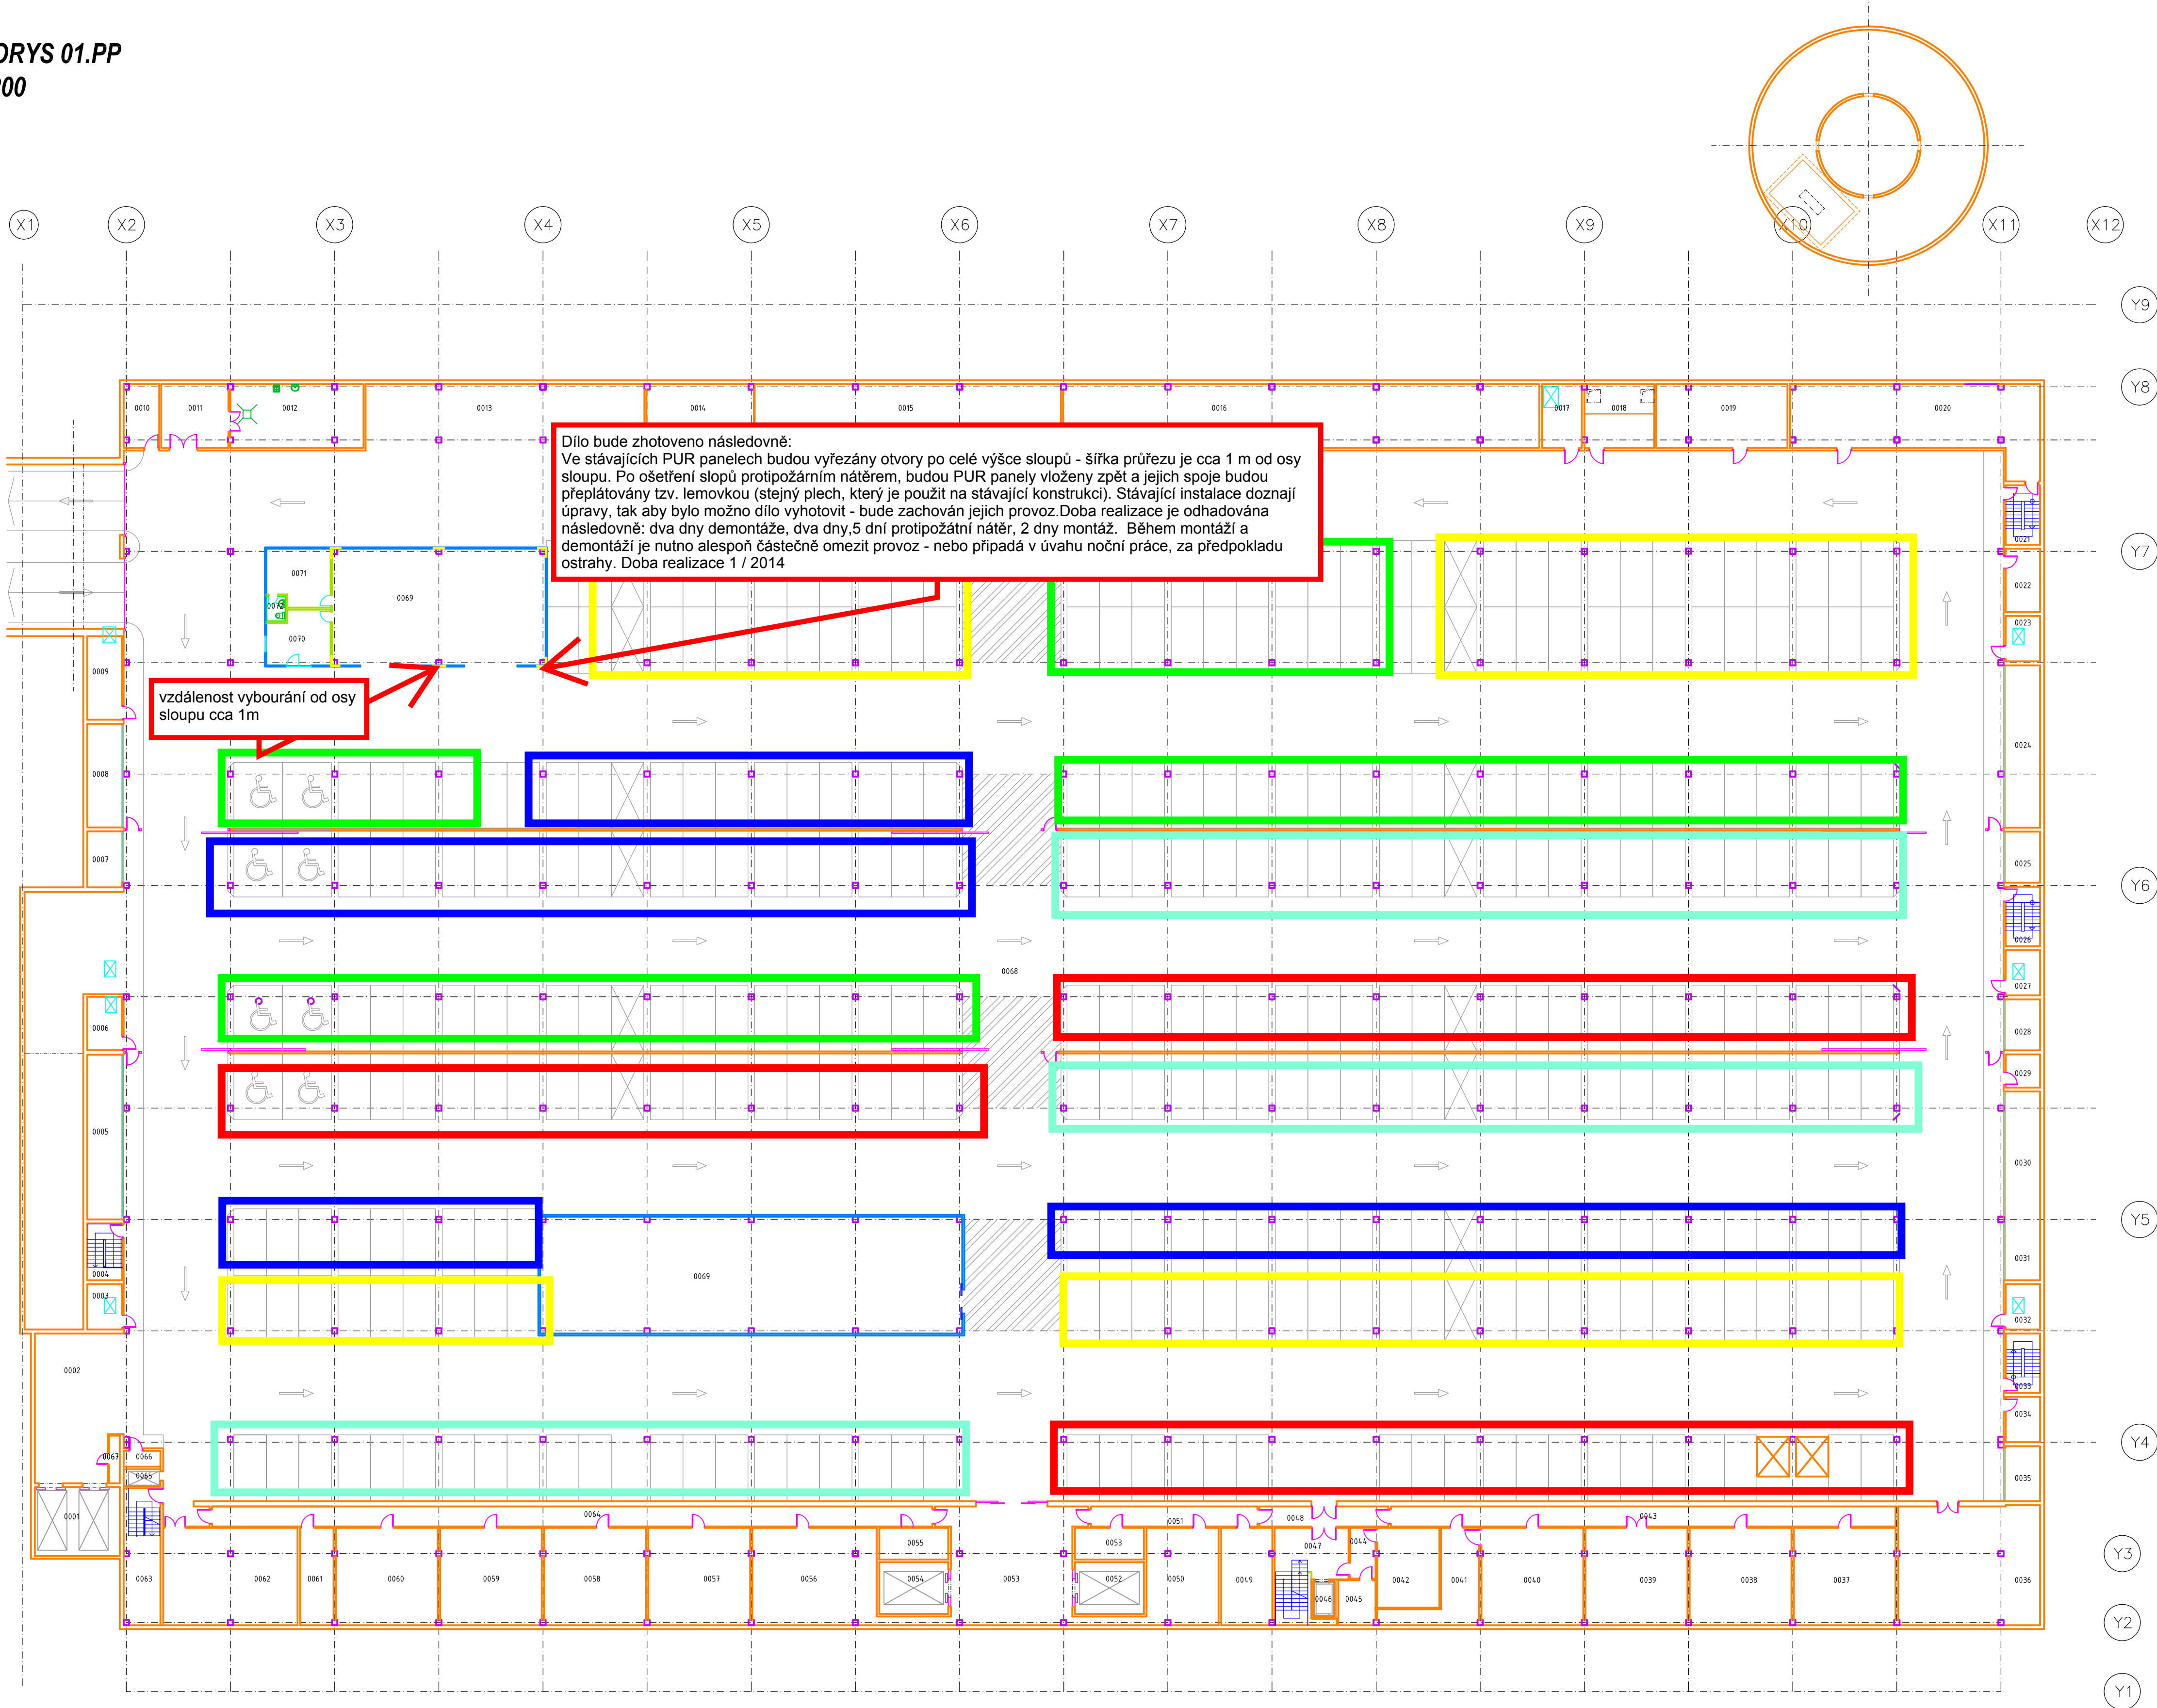

LEGENDA MÍSTNOSTÍ
01.PP

ČÍSLO MÍSTNOSTI	ÚČEL MÍSTNOSTI	PODLAHOVÁ PLOCHA [m²]	POVRCHOVÁ ÚPRAVA	
			STĚNY	POLAHY
0001				
0002				
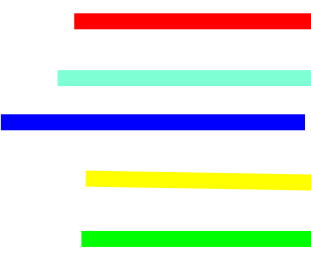

ODDÍL DOKUMENTACE	AUTORIZACE
01	

DATUM	POPIS OBSAHU	REVIZE	Č. REVIZE

STAVEBNÍK	MAKRO CASH & CARRY ČR s.r.o. Jeremášova 1249/7, Praha 5		
GEN. PROJEKTANT	TOP PROJEKT s.r.o. Udlní 16, Brno		
MÍSTO STAVBY	JEREMÁŠOVA 1249/7, PRAHA 5 - STODŮLKY katastrální území: Stodůlky, č.p.: 151/338		
PROJEKT	PASPORTIZACE OBJEKTŮ MAKRO 60 - PRAHA STODŮLKY		
OBJEKT	SO 01 - PRODEJNA		
STUPEŇ	PASPORT STÁVAJÍCÍHO OBJEKTU		
DATUM	03/2011	PROJEKTANT	
HP	ING. ZVĚRA		
ZODP. PROJEKTANT	ING. ZVĚRA		
VYPRACOVAL	ING. HRADEČNÝ		
SOUBOR	F.1.1. Architektonické a stavební technické řešení		
NÁZEV VÝKRESU	PŮDORYS 01.PP		
ZAK. ČÍSLO	ČÍSLO VÝKRESU	MĚŘÍTKO	REVIZE
10_048	F.1.1.3	1:200	00