


PŮDORYS PODKROVÍ - STÁVAJÍCÍ STAV

M 1:50

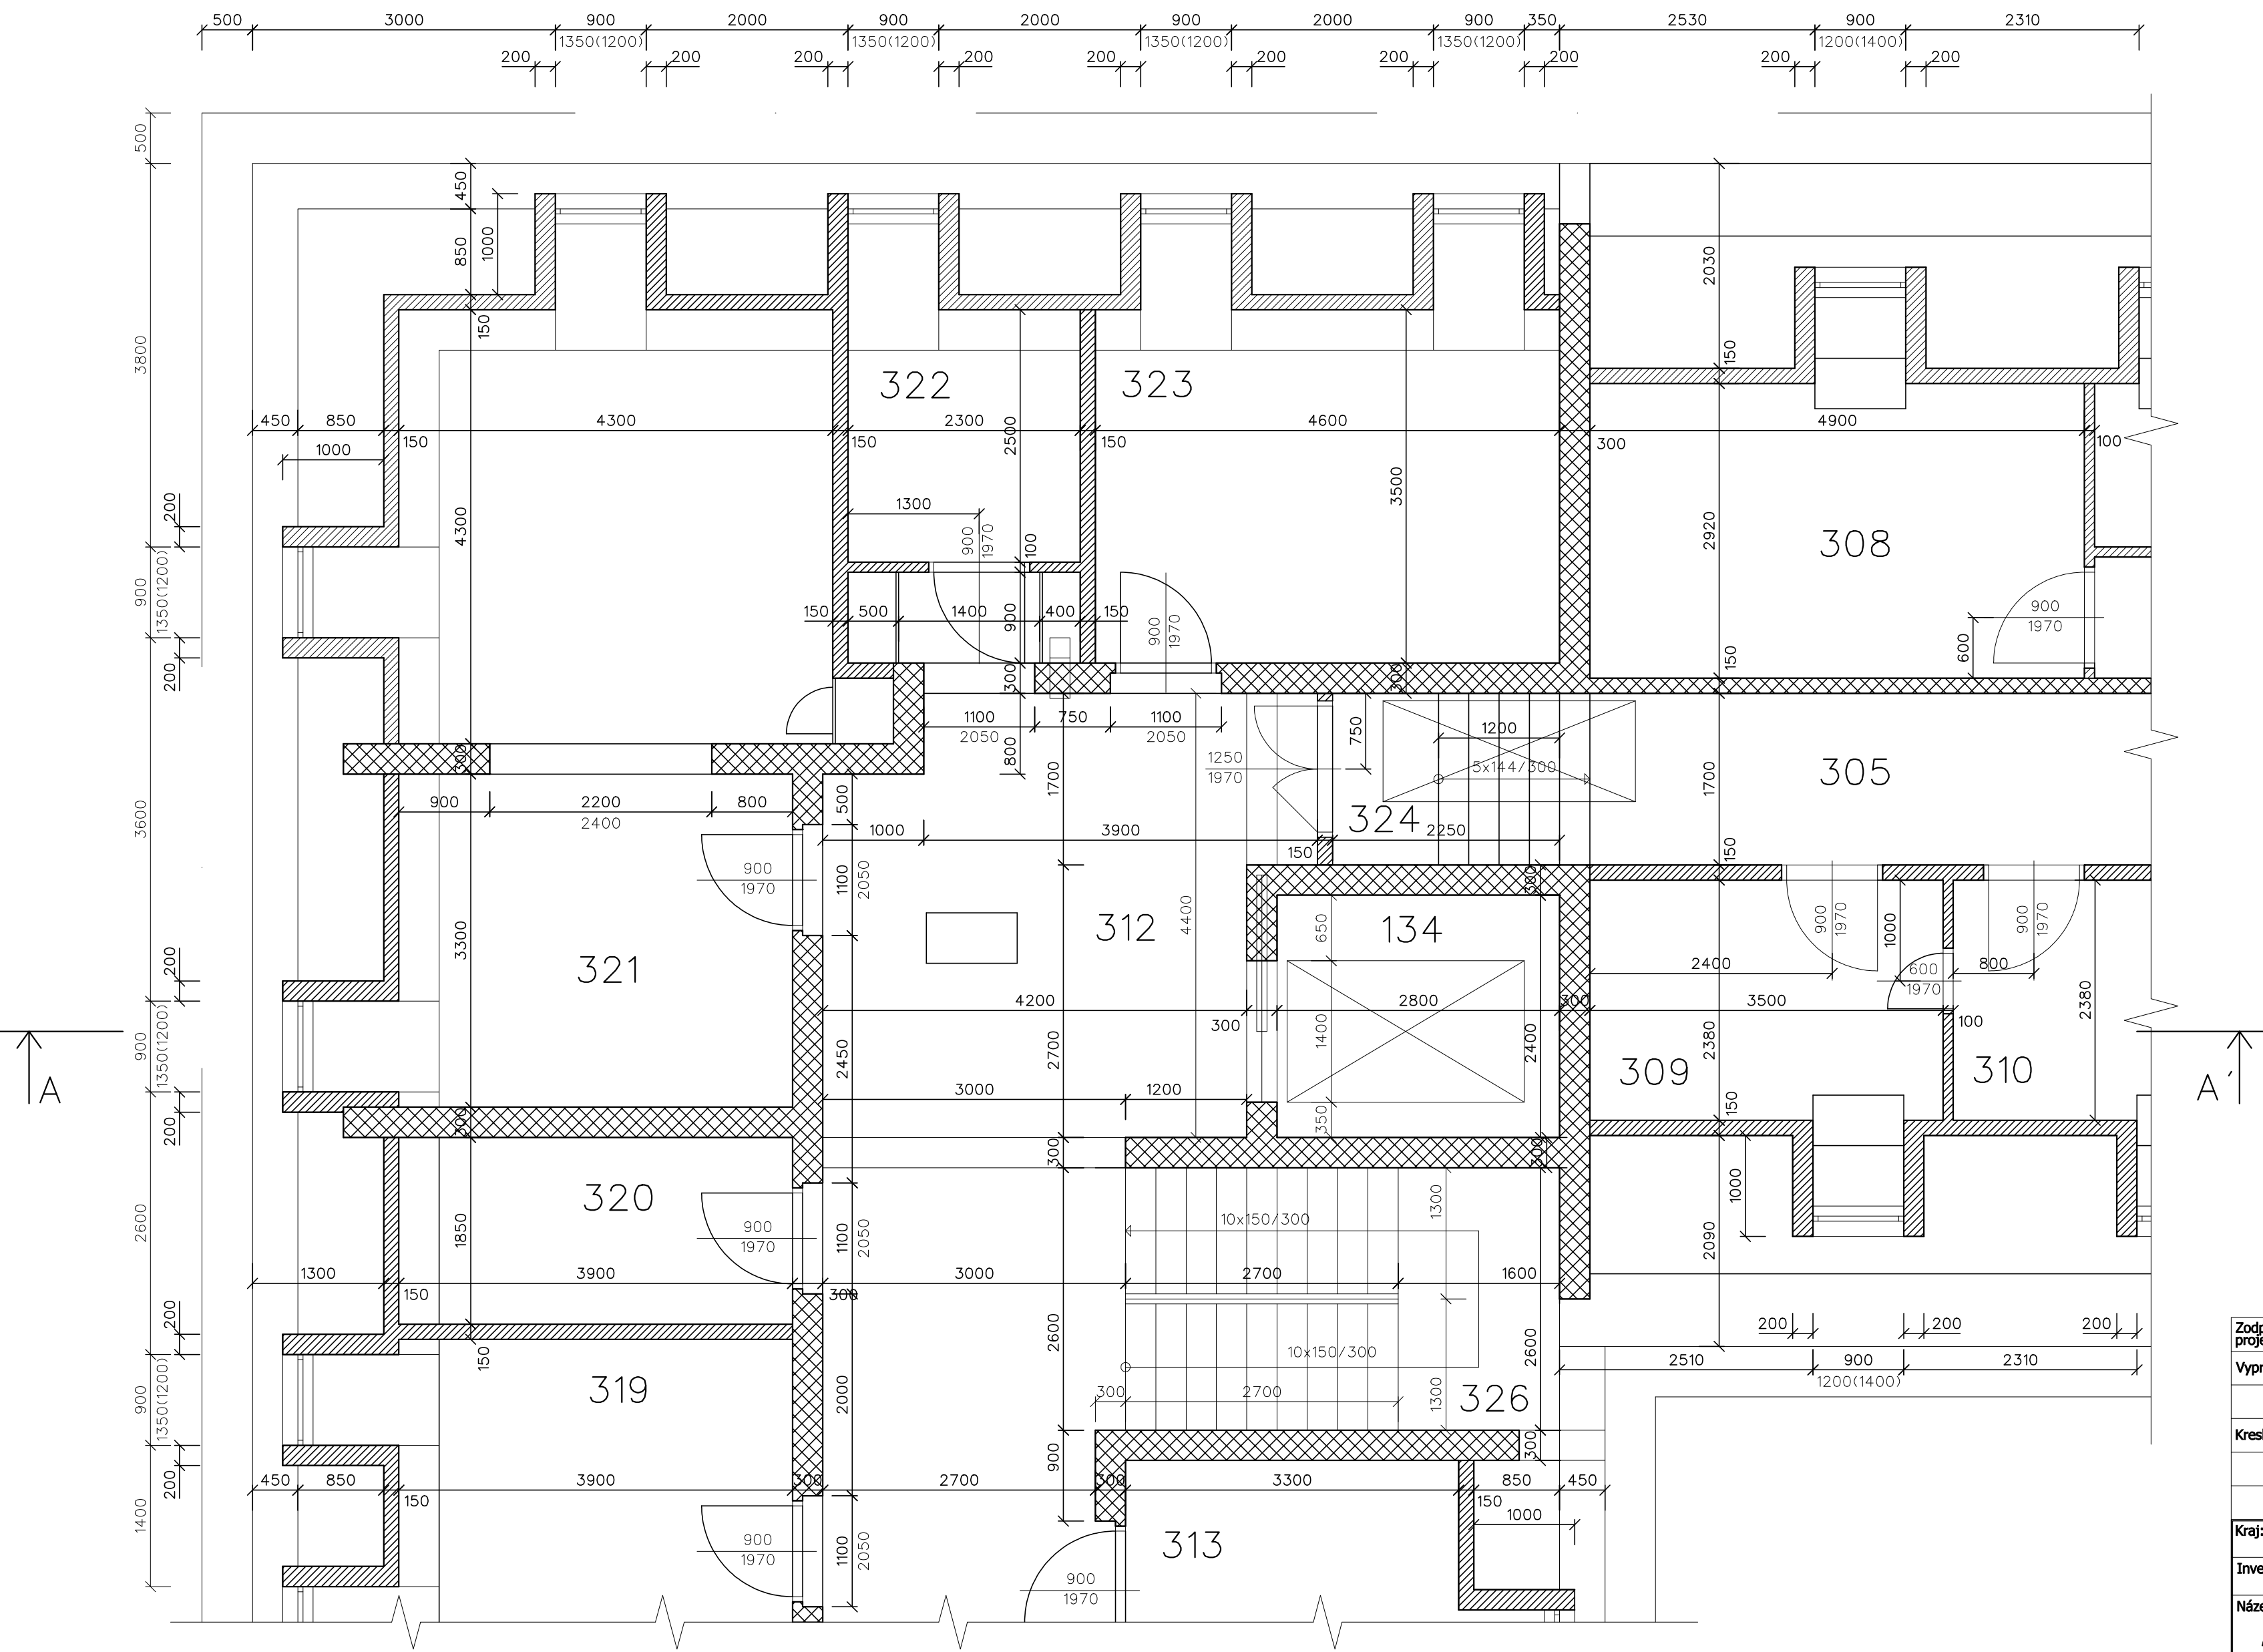

LEGENDA ČAR

STÁVAJÍCÍ OBJEKTY

LEGENDA MATERIÁLŮ

- ZDIVO Z KERAMICKÝCH CIHEL
- PŘÍČKY KNAUF

Zodpovědný projektant:	Ing. arch. Vladimír Petroš	Otisk razítka:	<div><div>SPZ DESIGN</div><div>SPZ DESIGN, s.r.o. Moravská 359/13 779 00 Olomouc - Holice IČ: 278 31 132 telefon: 585 150 411 e-mail: spz.design@seznam.cz web: www.spzdesign.cz</div></div>		
Vypracoval:	Ing. Petr Zavadil				
Kreslil:	Ing. Petr Zavadil				
Kraj:	Moravskoslezský	Místo:	Domov pro seniory Rýmařov, Dolní Moravice 25, 795 01 Rýmařov	Účel projektu:	OHL
Investor:	Diakonie ČCE - středisko v Rýmařově, tř. Hrdinů 48, 795 01 Rýmařov, IČ: 48806749			Datum:	8/2023
Název stavby:	„Středisko Diakonie ČCE v Rýmařově – Domov odpočinku ve stáří, Dolní Moravice 25, Rýmařov – vybudování evakuačního výtahu “			Číslo archivní(zakázky):	33/23
				Datum expedice/verze:	22.8.2023/V1
				Formát výkresu:	6x A4
				Měřítko:	Paré číslo:
				1: 50	
Obsah výkresu:	PŮDORYS PODKROVÍ - STÁVAJÍCÍ STAV			Číslo výkresu:	D.1.1.b-03