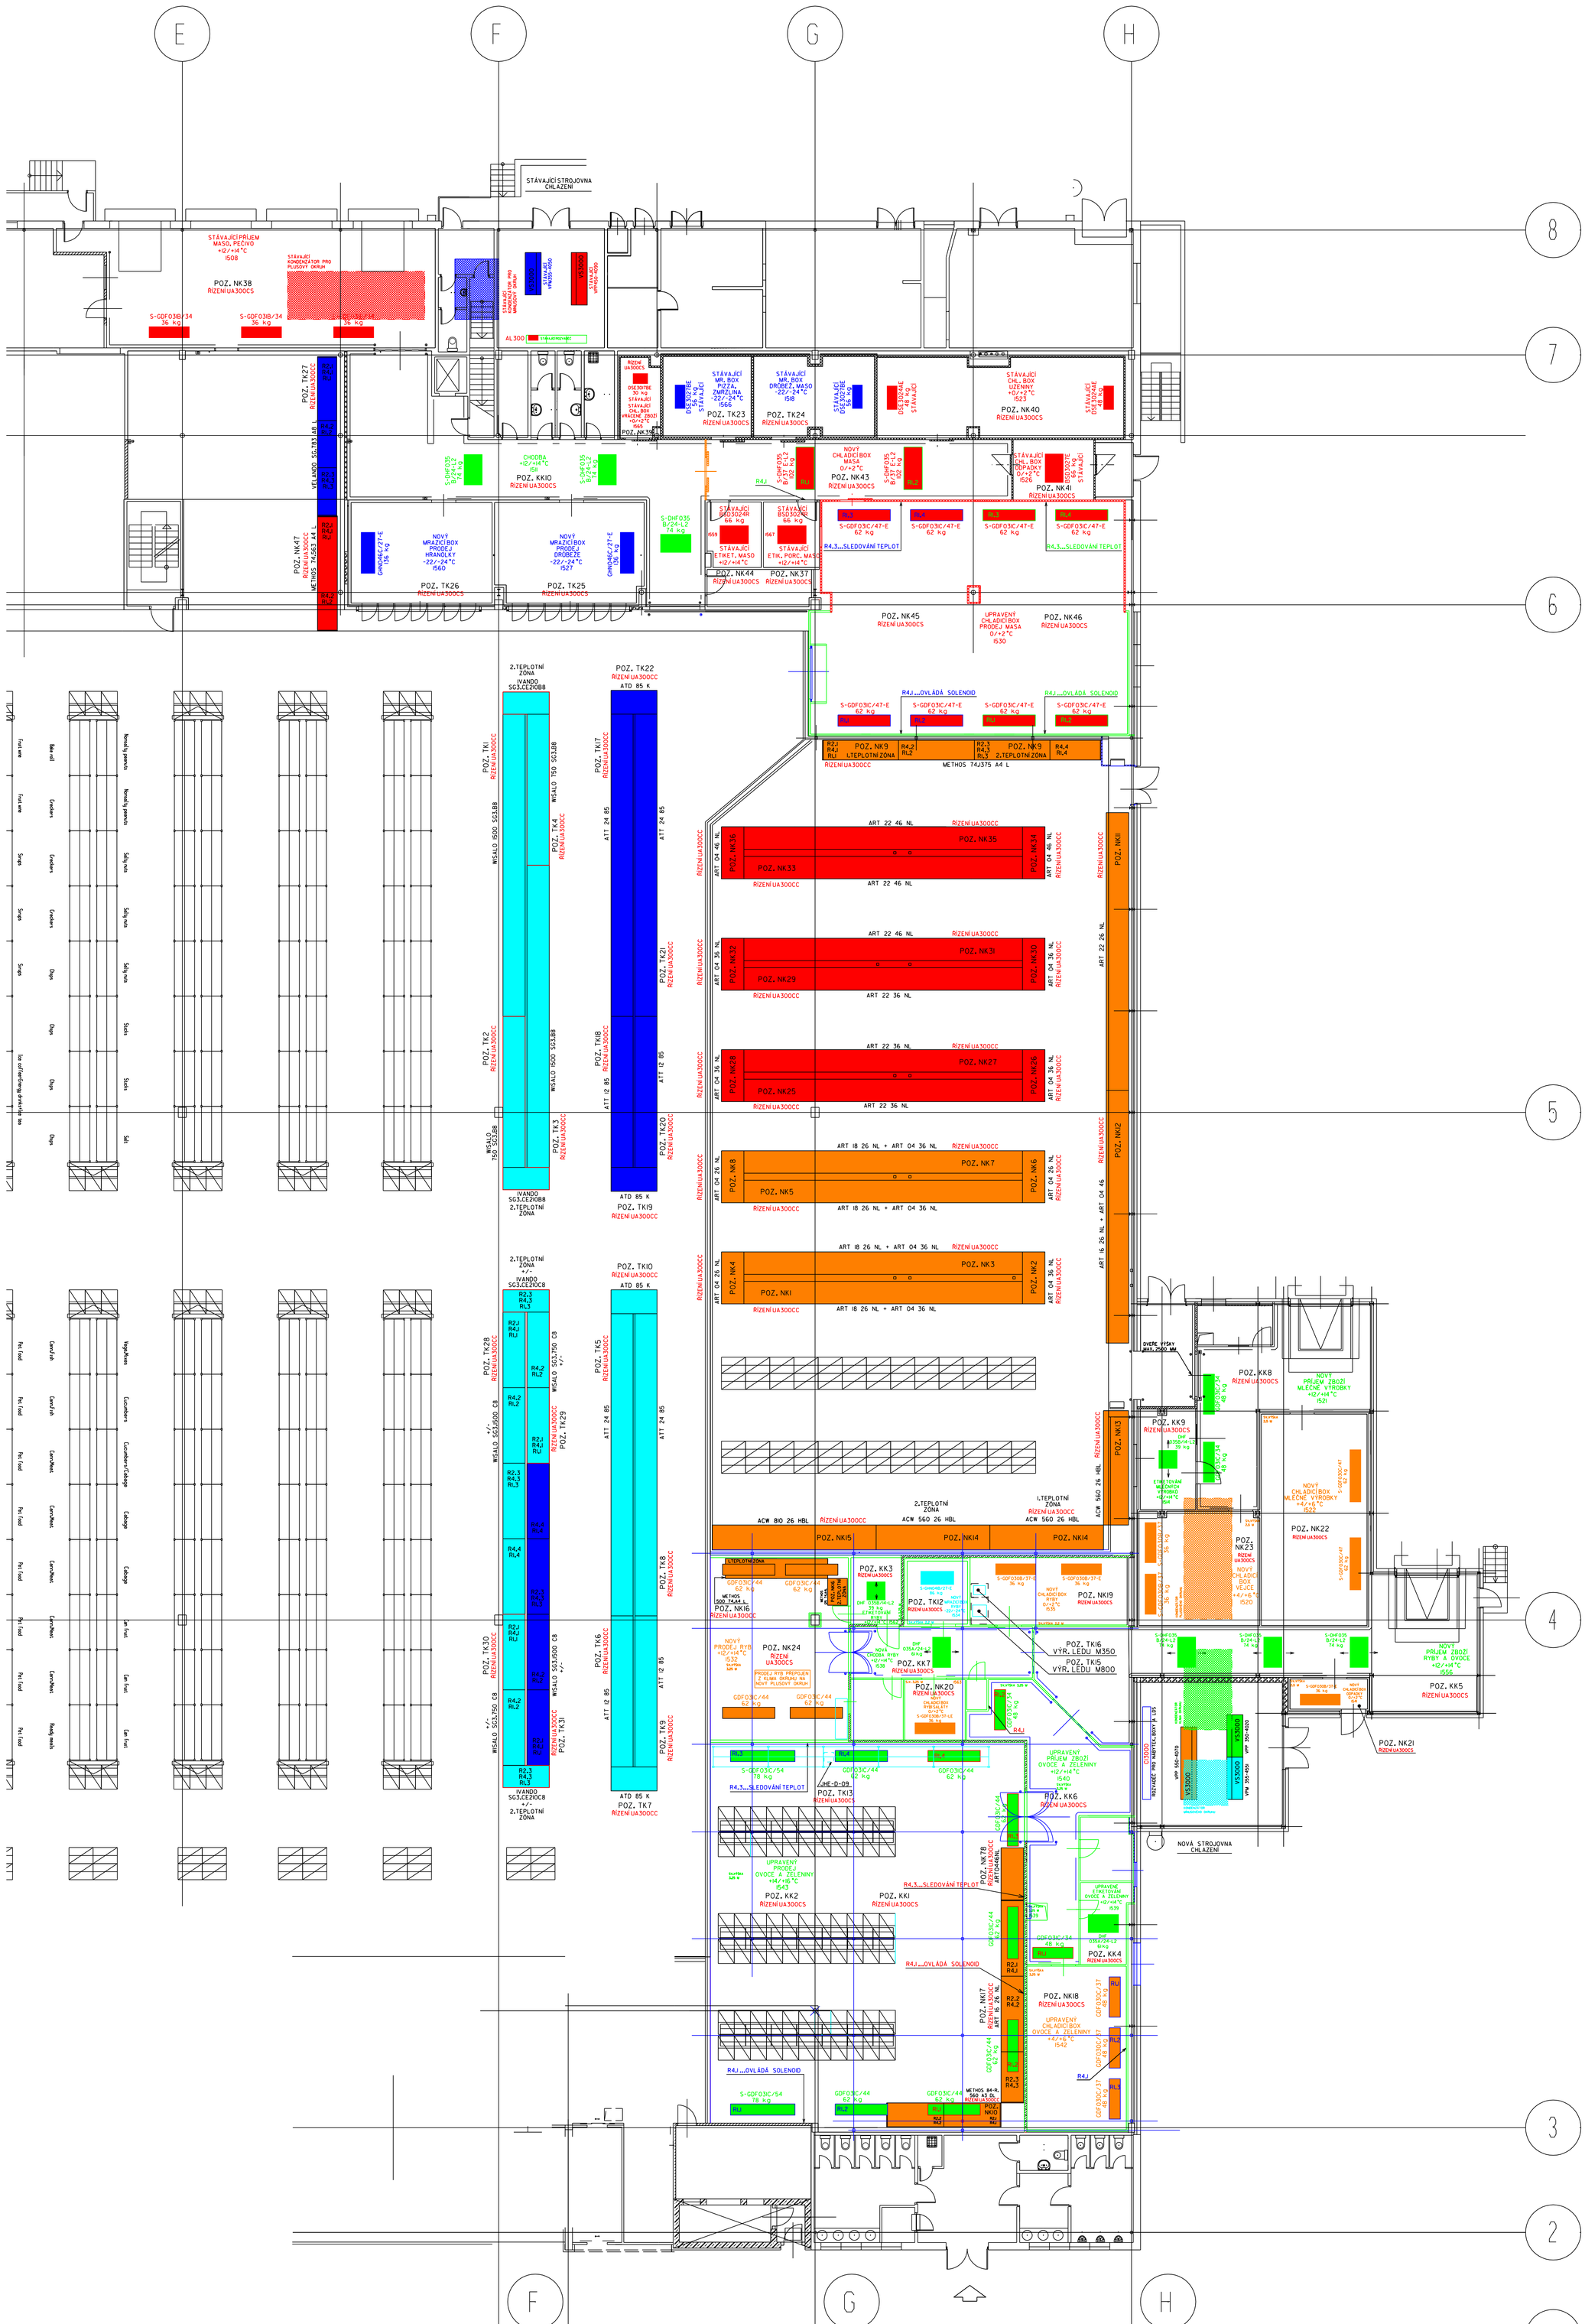

PŘIPOJENO NA STÁVAJÍCÍ CHLADÍCÍ JEDNOTKU Z ROKU 1999
PŘIPOJENO NA STÁVAJÍCÍ MRAZÍCÍ JEDNOTKU Z ROKU 1999
PŘIPOJENO NA STÁVAJÍCÍ CHLADÍCÍ JEDNOTKU Z ROKU 2004
PŘIPOJENO NA STÁVAJÍCÍ MRAZÍCÍ JEDNOTKU Z ROKU 2004
PŘIPOJENO NA STÁVAJÍCÍ KLIMA JEDNOTKU Z ROKU 2004

Linde
CHLADÍCÍ TECHNIKA s.r.o.
Ve Žlíbku 2402
293 00 PRAHA 9
Tel. 02/810 95 421
Fax 02/810 95 491

č.	Změna	Datum	Podpis

Obsah: MAKRO
ČERNÝ MOST-REKONSTRUKCE PRODEJNY
DISPOZICE CHLAZENÍ- ROZLOŽENÍ MEZI OKRUHY

Zodp. projektant:	Ing. HERDA	Zak. č.:	CZ-07/185	Měřítko: 1:150	Formát:
Vypracoval:	Ing. HERDA	Datum:	13.08.2007		Číslo výkresu: CH-185-4