

LEGENDA PLOCH A POUŽITÝCH ZNAČEK

- BETONOVÁ VOZOVKA - PŘÍJEZDOVÉ CESTY K SENÍKU, PLOCHA: 231 m²

SKLADBA:

- KARTÁČOVANÝ BETON CS II 210 mm

- ŠTERKODŘÍ ŠO 0-63 200 mm
- BETONOVÁ VOZOVKA - U PROJEJNY, PLOCHA: 537,63 m²

SKLADBA:

- KARTÁČOVANÝ BETON CS II 160 mm

- ŠTERKODŘÍ ŠO 0-63 200 mm
- VEGETAČNÍ DLAŽBA (PARKOVACÍ MÍSTO), PLOCHA: 175,5 m²

SKLADBA:

- BETONOVÉ DLAŽDIČE 80 mm

- ŠTERKOVÉ LOŽE 40 mm

- ŠTERKODŘÍ ŠO 0-32 150 mm

- ŠTERKODŘÍ ŠO 0-32 150 mm
- ZÁMKOVÁ DLAŽBA (CHODNÍK), PLOCHA: 107,6 m²

SKLADBA:

- BETONOVÉ DLAŽDIČE 60 mm

- ŠTERKOVÉ LOŽE ŠO 1-4 40 mm

- ŠTERKODŘÍ ŠO 0-32 150 mm
- ZÁMKOVÁ DLAŽBA (PARKOVÁNÍ - OSOBNÍ AUTA), PLOCHA: 107,6 m²

SKLADBA:

- BETONOVÉ DLAŽDIČE 60 mm


- ŠTERKOVÉ LOŽE ŠO 4-8 40 mm

- ŠTERKODŘÍ ŠO 0-32 150 mm
- STÁVAJÍCÍ KOMUNIKACE Z BETONOVÝCH PANELŮ 150x200x3000 mm

- Y mostní váha
- vstupní šachta bez rozlišení
- kanalizační šachta
- ▣ dešťová vpusť
- šoupě plynovodní
- šoupě vodovodní
- ⊕ hydrant
- studna
- sloup betonový, dřevěný
- × upravená plocha
- ~ křiviny
- ⊕ neplodná půda
- ⊙ strom
- 4001 pomocný měřický bod

LEGENDA INŽENÝRSKÝCH SÍTÍ

- hranicní linie
- stavební objekt
- hranice neznatelná
- střešní linie
- stávající plot
- nadzemní vedení NN
- nadzemní vedení VN
- trasa HDV rozvodů NN
- elektro - rozvody do 1kV
- plynovod
- SEK - sítě elektronických komunikací
- vodovod - užitková voda
- vodovod - pitná voda
- kanalizace - splašková
- kanalizace - dešťová
- hranice parcel dle KN
- hranice parcel, vnitřní kresba
- veřejné osvětlení

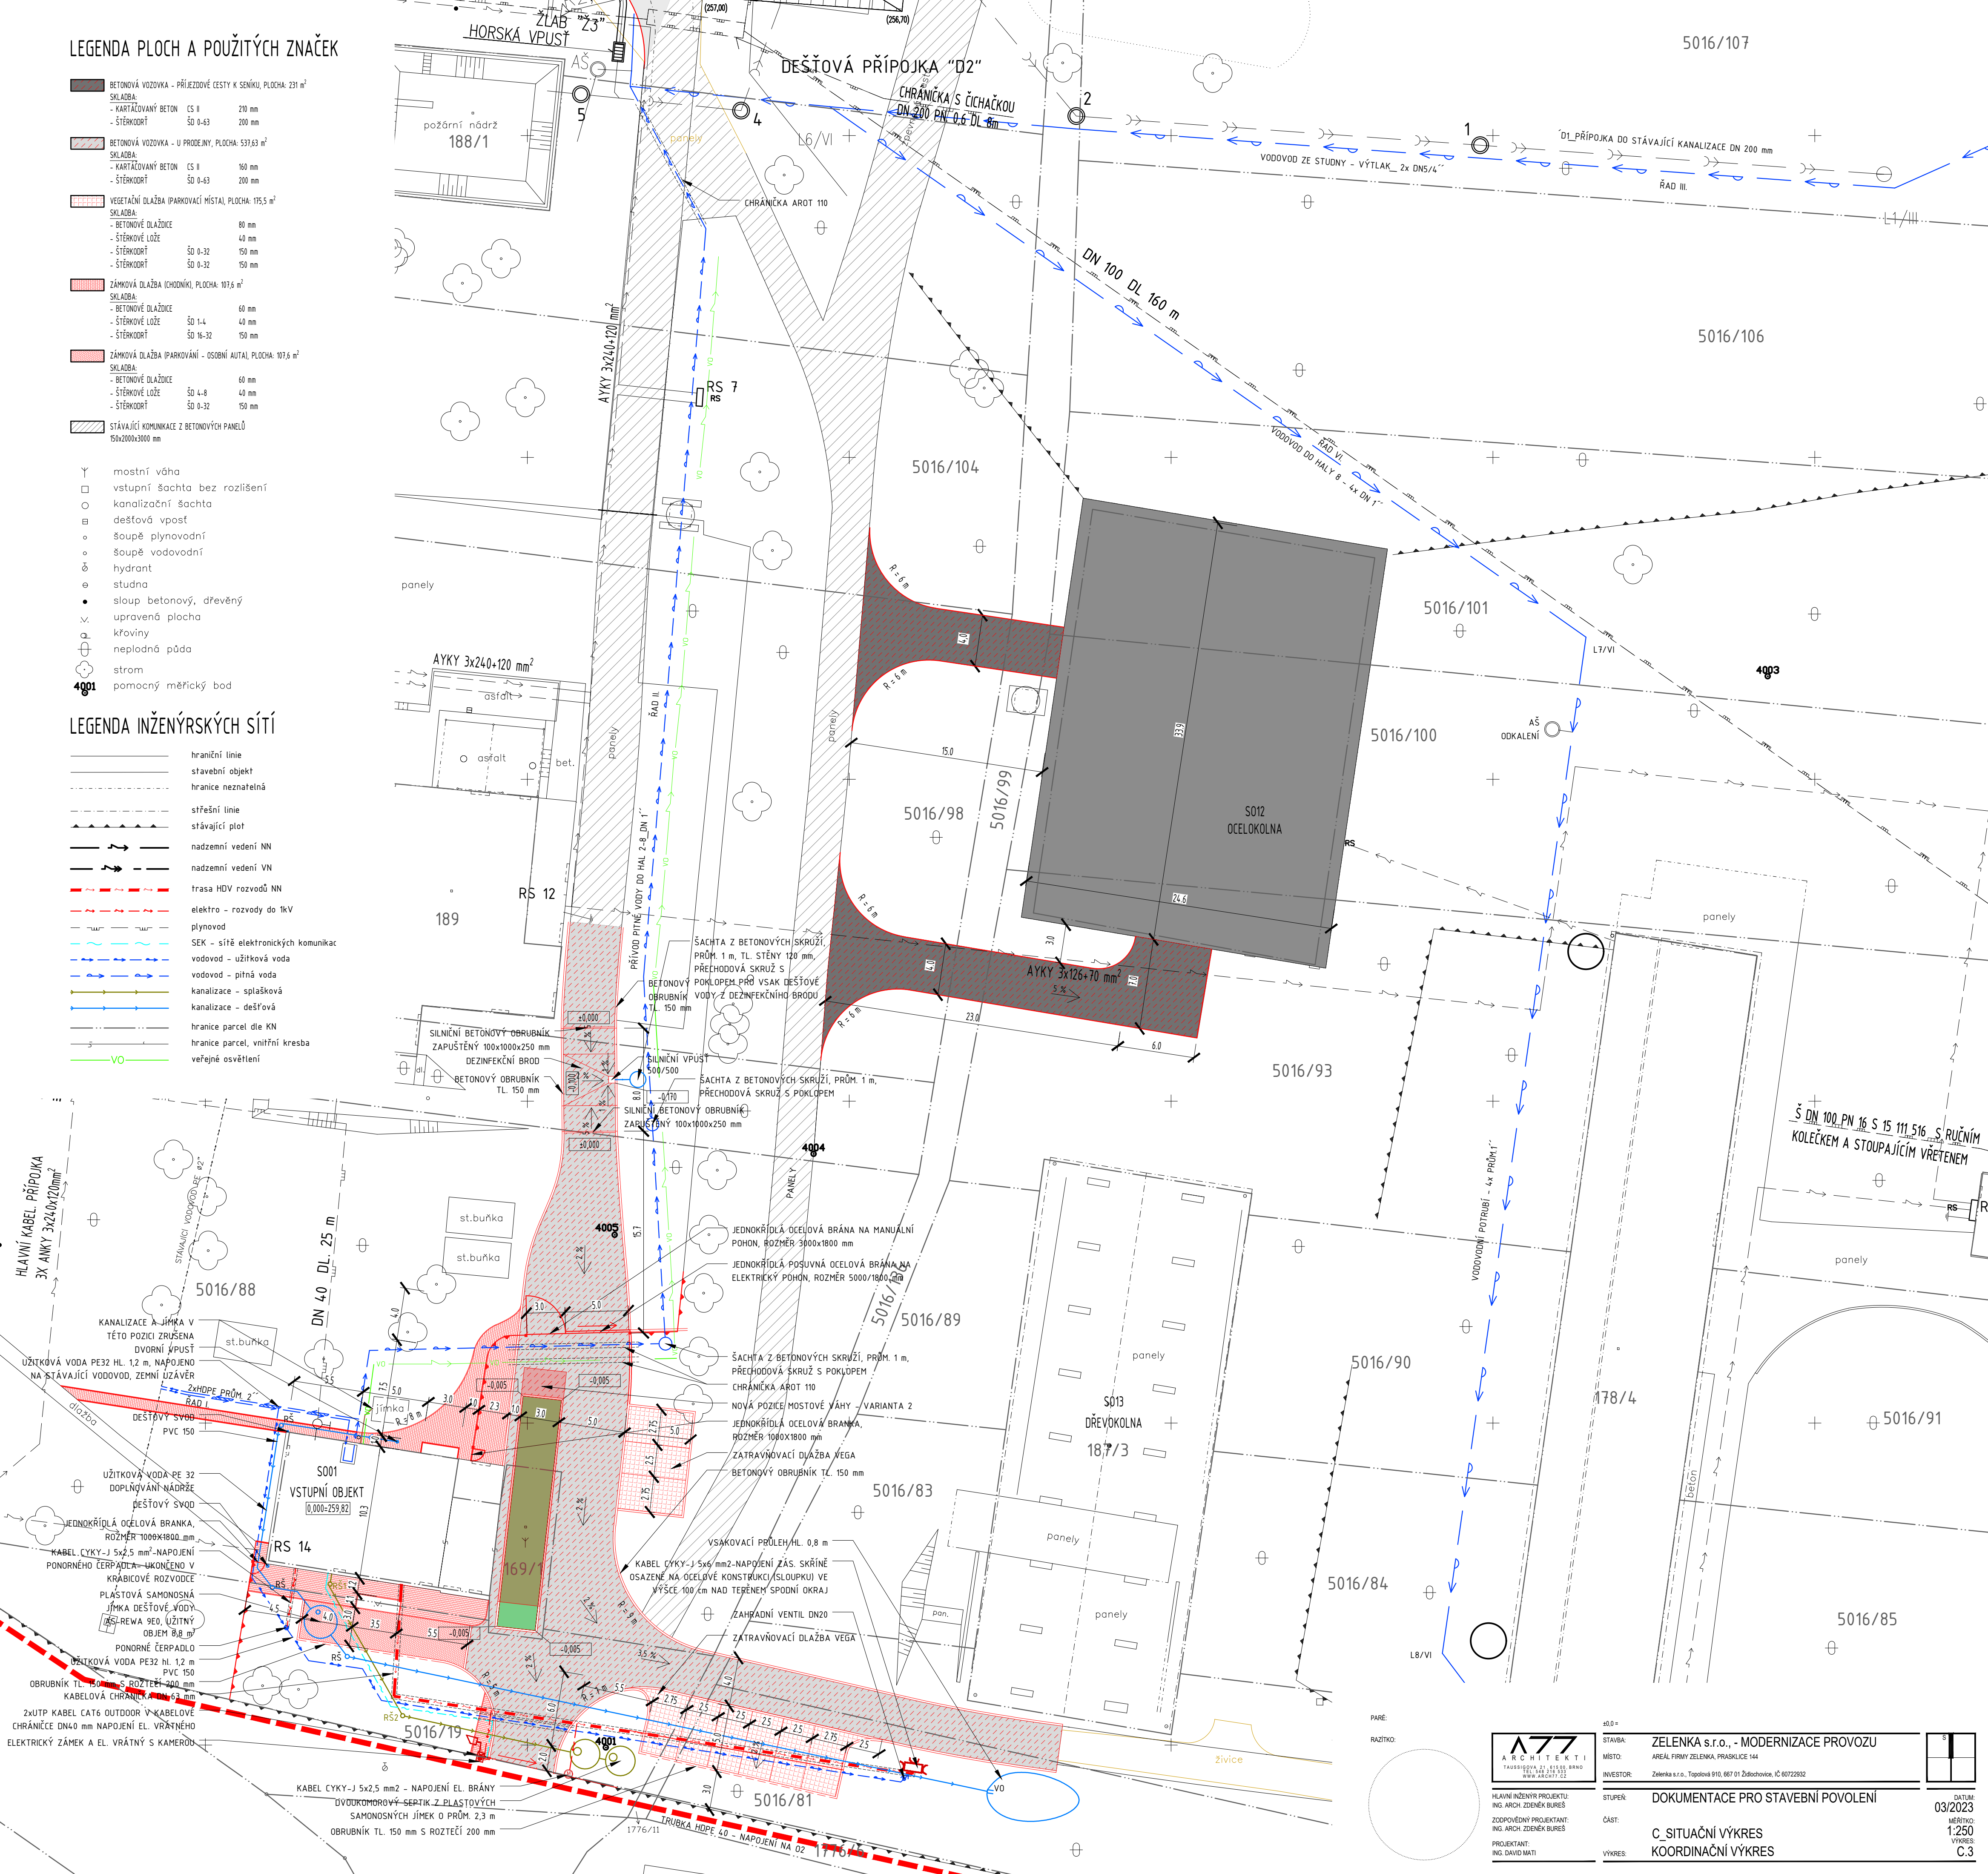

77

ARCHITEKT

Ing. arch. Zdeněk Bures

TEL: +420 279 153

WWW.ARCH77.CZ

HLAVNÍ INŽENÝR PROJEKTU:

ZODPOVĚDNÝ PROJEKTANT:

PROJEKTANT:

ING. ARCH. ZDENĚK BURES

ING. DAVID MATI

STAVBA:

MÍSTO:

INVESTOR:

STUPEŇ:

ČÁST:

VÝKRES:

ZELENKA s.r.o., - MODERNIZACE PROVOZU

AREAL FIRMY ZELENKA, PRÁSKLICE 144

Zelenka s.r.o., Topolová 910, 667 01 Žďar nad Sázavou, IČ 60722932

DOKUMENTACE PRO STAVEBNÍ POVOLENÍ

C_SITUAČNÍ VÝKRES

KOORDINAČNÍ VÝKRES

03/2023

MĚRÍTKO:

VÝVOZ:

1:250

C.3