


VZOROVÝ PŘÍČNÝ ŘEZ  
KATALOGOVÝ LIST DJ-N-2  
DOPRAVNÍ ZATÍŽENÍ TD111

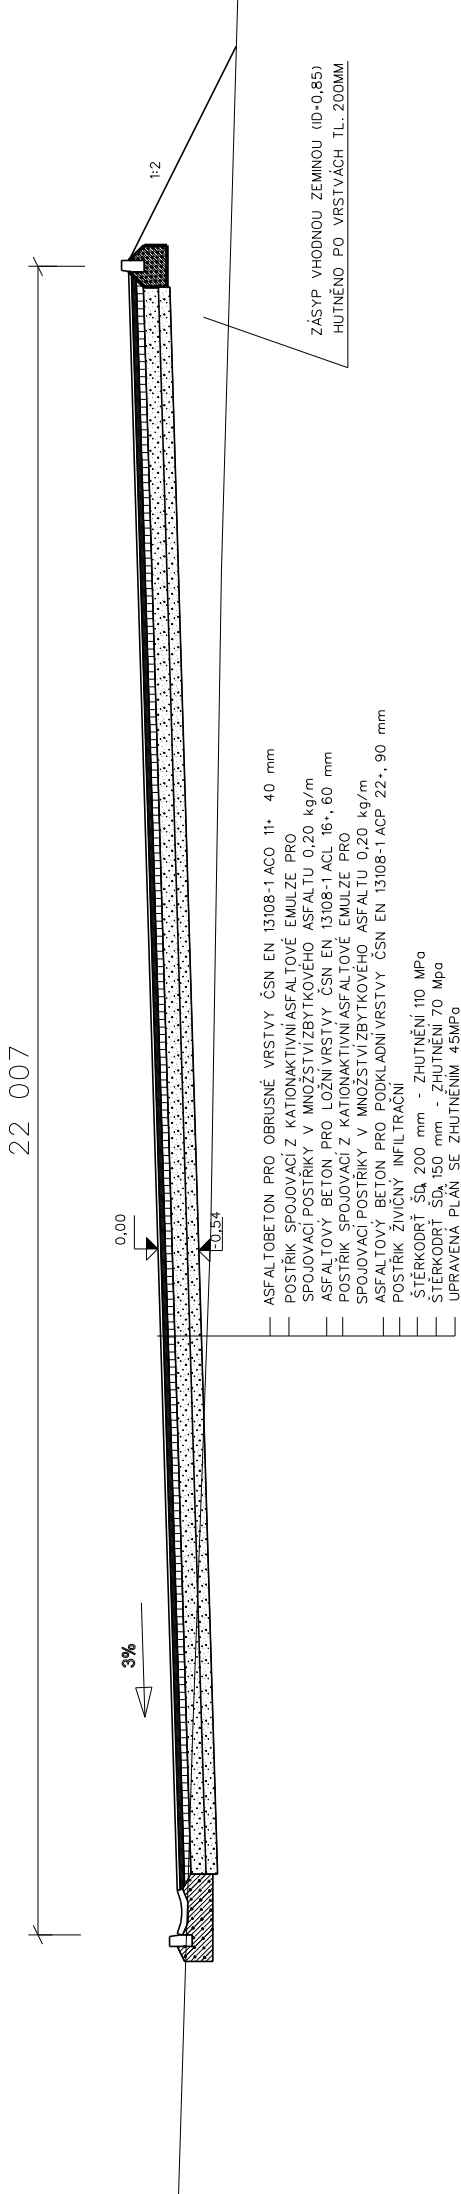

VZOROVÝ PŘÍČNÝ ŘEZ

M 1:100

PŘÍLOHA D.1.1.2.