



Osazení přístrojového rozváděče ordinace OEZ DistriTon RZB-Z-3S72 (š/v/h) (572/642/140)

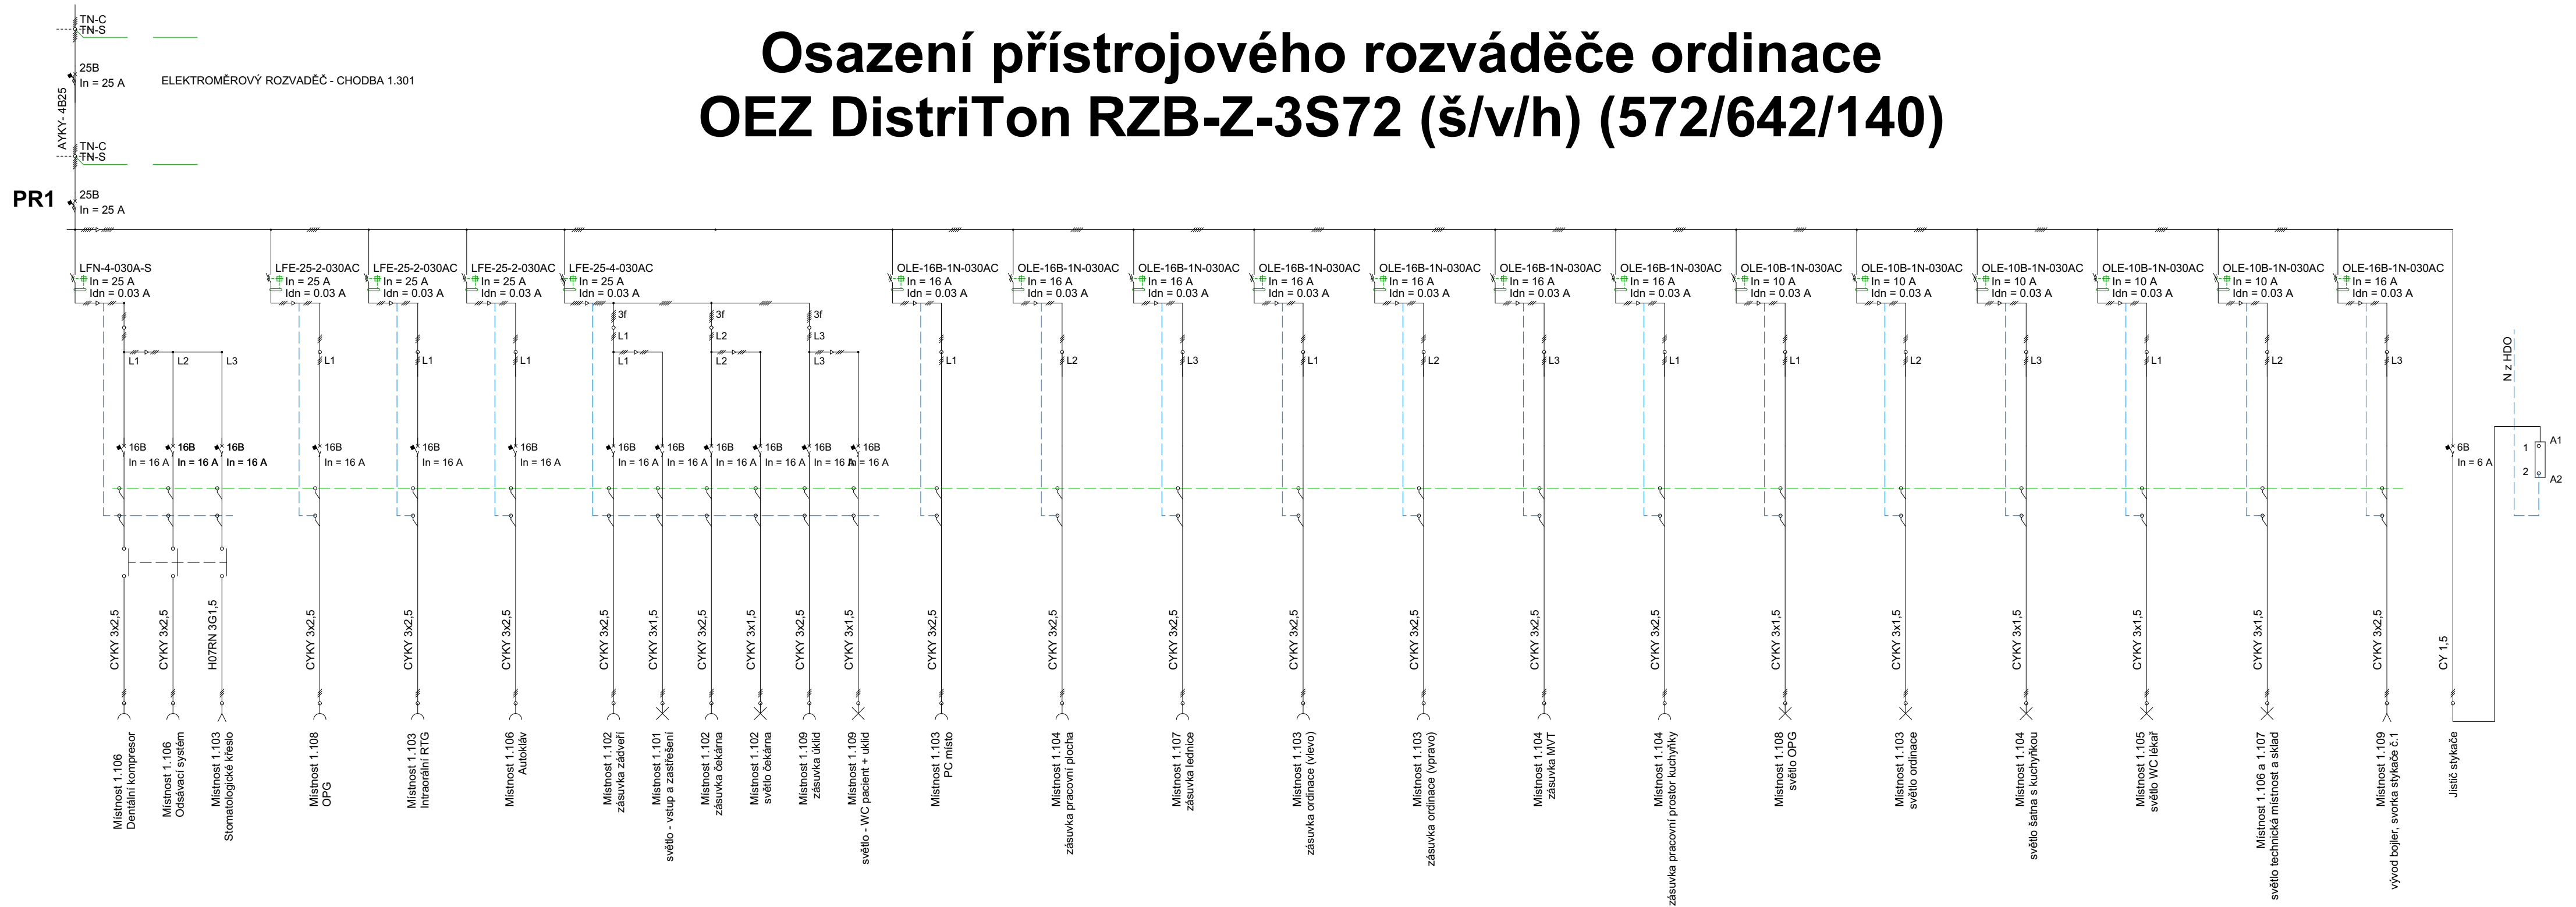

		adresa: Nádražní 1309/11, 571 01 Moravská Třebová gsm: +420 734 651 212 e-mail: singraf@singraf.cz web: www.singraf.cz		Paré:
Projekt: ADAPTACE OBJEKTU NOVÁ VES č.p.39		Vypracoval: Ing. Robert Kelnar Autorizace: Ing. Pavel Charvát, ČKAIT 0600150 IP00		
Poloha:	Kraj Pardubický, Kunčina, k.ú. Nová Ves u M.Třebové, parc.č. st. 96	Datum:	Razítko, podpis:	
Stavebník:	Obec Kunčina, č. p. 204, 56924 Kunčina	Stupeň: ZD		
Objekt:	Multifunkční dům	Měřítko: 1:50		
Část:	D.4.3 SILNOPROUDÁ ELEKTROTECHNIKA	č.zakázky: 2022_12		
Výkres:	D.4.3.6 PŘÍSTROJOVÝ ROZVADĚČ ORDINACE	č.výkresu: D.4.3.6		