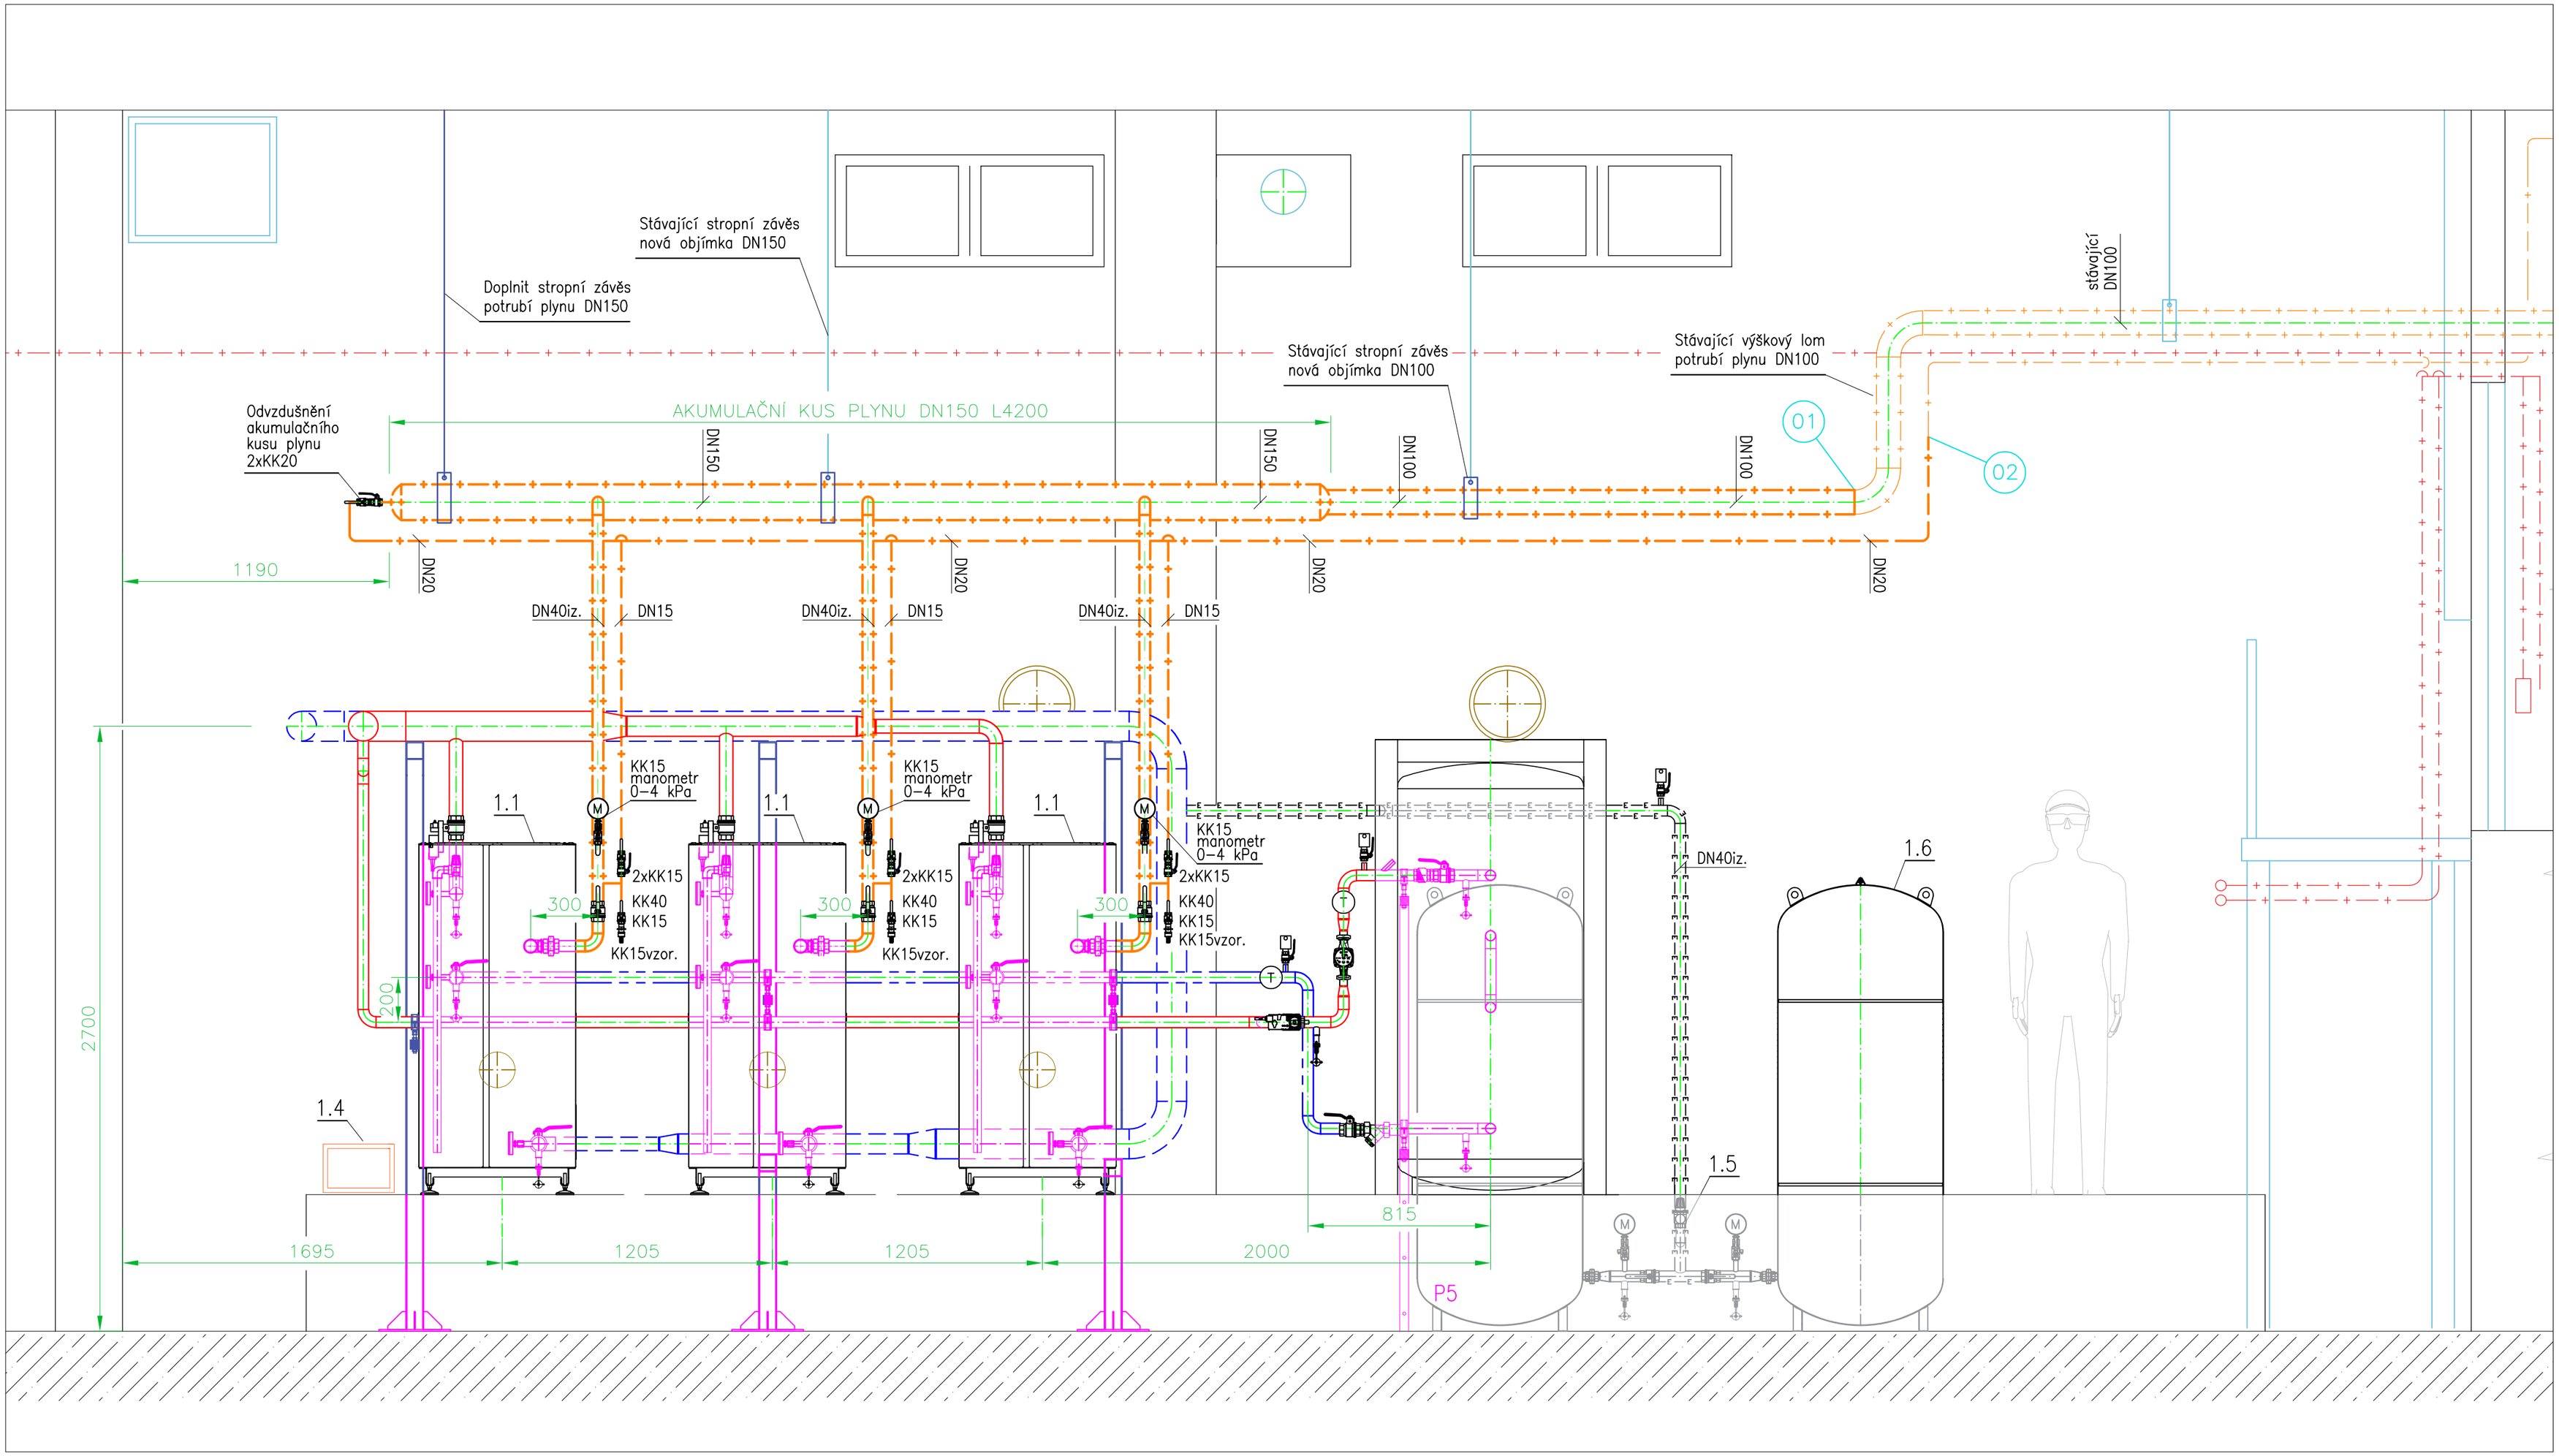

LEGENDA PŘIPOJENÍ :

(01) NAPOJENÍ NA STÁVAJÍCÍ POTRUBÍ PLYNU DN100
(02) NAPOJENÍ NA STÁVAJÍCÍ POTRUBÍ ODVZDUŠNĚNÍ PLYNU DN20

LEGENDA POTRUBÍ :

- NOVÝ ROZVOD PLYNU NTL
- NOVÉ POTRUBÍ ODVZDUŠNĚNÍ PLYNU
- STÁVAJÍCÍ POTRUBÍ PLYNU NTL
- STÁVAJÍCÍ POTRUBÍ ODVZDUŠNĚNÍ PLYNU
- DEMONTÁŽE STÁVAJÍCÍHO POTRUBÍ PLYNU NAD ROZSAH DEMONTÁŽÍ PRO PŘIPOJENÍ NOVÝCH KOTLŮ

ODP.PROJEKTANT	NAVRHL	VYPRACOVAL	KONTROLOVAL
BC. NAVRÁTIL	RENÉ ŠVARC	RENÉ ŠVARC	BC. NAVRÁTIL

ERDING a.s.
ZAORALOVA 5, 628 00 BRNO

INVESTOR
ZÁKLADNÍ ŠKOLA IVANČICKÁ, IVANČICKÁ 218
672 01 MORAVSKÝ KRUMLOV, P.O.

KRAJ JIHOMORAVSKÝ
MÍSTO STAVBY MORAVSKÝ KRUMLOV

STAVBA
REKONSTRUKCE KOTELNY ZŠ IVANČICKÁ, MORAVSKÝ KRUMLOV
PROVOZNÍ SOUBOR: PS1 KOTELNA
PROVOZNÍ JEDNOTKA: PJ 1.2 ROZVOD PLYNU A ZTI

NÁZEV VÝKRESU
ŘEZ A–A ROZVODU PLYNU

FORMÁT	420x594mm (A2)
DATUM	05/2025
STUPEŇ	DPS
Č.ZAK.	22–201–2004
ARCH.Č.	22–201–DPS–PJ1.2–203
MĚŘ.	1:20
ČÍS.VÝKRESU	203