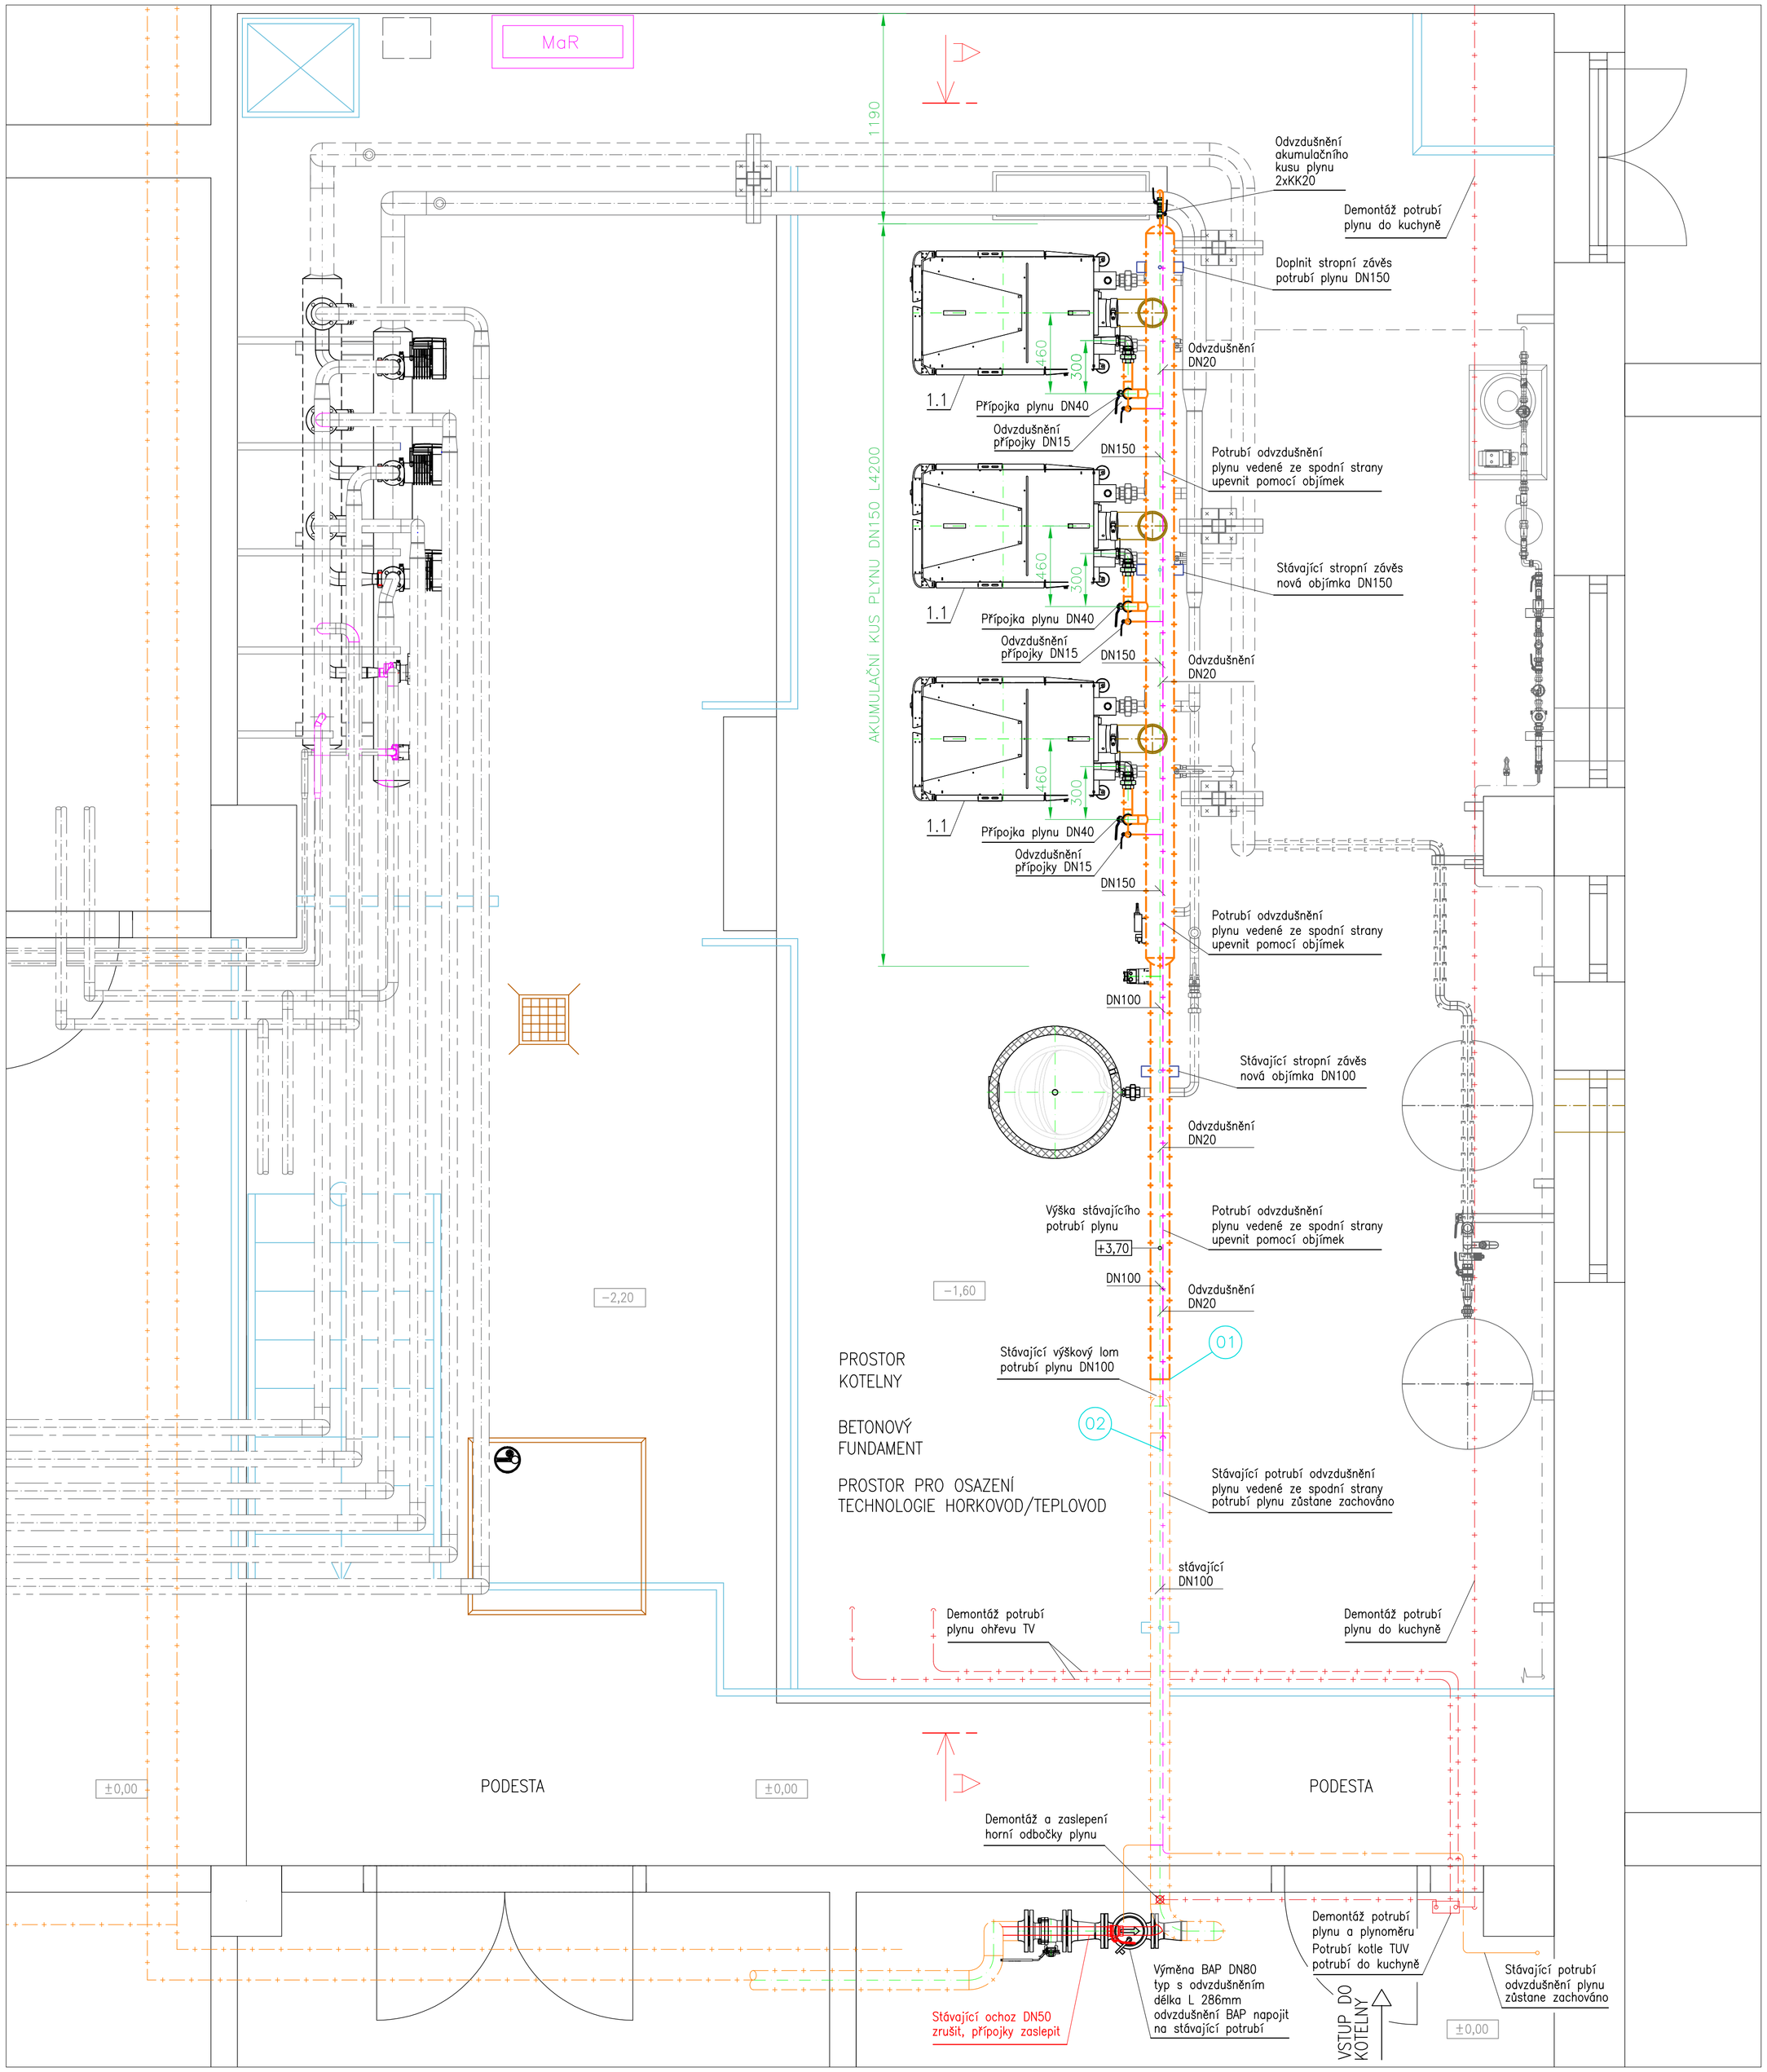

ROZSAH DEMONTÁŽE POTRUBÍ PLYNU TRASA Z PLYNOVÉ KOTELNY SMĚREM DO SUTERÉNU KUCHYNĚ – BEZ MĚŘÍTKA

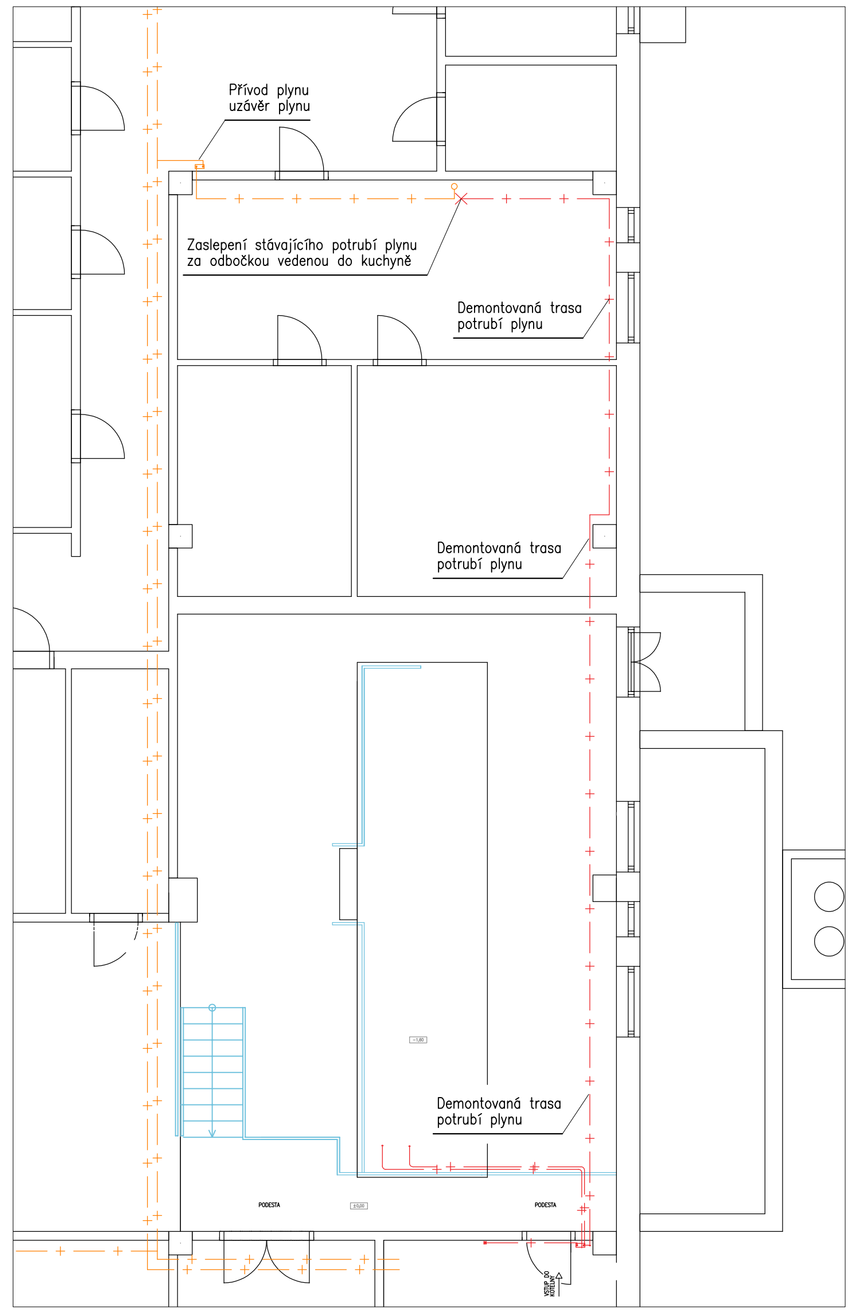

POZNÁMKA :
- Plynová instalace musí být provedena v souladu s ČSN EN 1775 a TPG 704 01.
- Veškeré montážní a svářečské práce smějí vykonávat pouze pracovníci, kteří mají příslušné zkoušky a oprávnění dle platných vyhlášek a ČSN.
- Veškeré zkoušky plynové instalace budou provedeny dle příslušných ČSN a TPG, zajistí je dodavatelská firma a to pracovníkem s odbornou způsobilostí.
- Nové potrubí bude napojeno na stávající v místech dle popisu.
- Podrobný popis technického řešení viz. Technická zpráva, Soupis stavebních prací a dodávek.
- Budou dodržovány předpisy a zásady BOZP, budou přijata protipožární opatření vč. protipožárního dozoru.
- Veškeré demontážní a montážní práce vč. profesí budou zhotovitelem koordinovány.
- Tlak plynu 2,2kPa odpovídá hodnotě připojovacího tlaku navržených plynových kotlů.
- Potrubí plynu a odvzdušnění musí být uzemněno dle příslušné ČSN.

UPOZORNĚNÍ : nutné projednání před zahájením stavby s distributorem plynu

Nově budou upraveny technické podmínky odběrného místa :
- změna ve skladbě spotřebičů
- technické změny na odběrném místě (osazení HUP)

Kotle musí být uvedeny do provozu a provozovány dle provozních předpisů výrobce kotlů.

Cívka BAP má vyšší povrchovou teplotu, opatřit bezpečnostní tabulkou.

LEGENDA PŘIPOJENÍ :

(01) NAPOJENÍ NA STÁVAJÍCÍ POTRUBÍ PLYNU DN100

(02) NAPOJENÍ NA STÁVAJÍCÍ POTRUBÍ ODVZDUŠNĚNÍ PLYNU DN20

MÍSTNOST PLYNOVÉ KOTELNY V 1.PP PAVILONU
PŮDORYS – BEZ MĚŘÍTKA

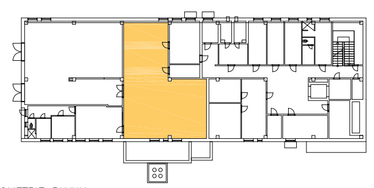

LEGENDA KOMPONENTŮ VIZ. VÝKRES Č.201 AXONOMETRIE PLYNU

LEGENDA POTRUBÍ :
- NOVÝ ROZVOD PLYNU NTL
- NOVÉ POTRUBÍ ODVZDUŠNĚNÍ PLYNU
- STÁVAJÍCÍ POTRUBÍ PLYNU NTL
- STÁVAJÍCÍ POTRUBÍ ODVZDUŠNĚNÍ PLYNU
- DEMONTÁŽE STÁVAJÍCÍHO POTRUBÍ PLYNU NAD ROZSAH DEMONTÁŽÍ PRO PŘIPOJENÍ NOVÝCH KOTLŮ
- POTRUBÍ ODVZDUŠNĚNÍ PLYNU STÁVAJÍCÍ/NOVÉ VEDENÉ ZE SPODNÍ STRANY POTRUBÍ PLYNU UPEVNIT OBJÍMKAMI

+X,XX KÓTA OSY POTRUBÍ OD PODLAHY MÍSTNOSTI (NE OD ZVÝŠENÉHO FUNDAMENTU)

POZNÁMKA :

PRO POTRUBÍ PLYNU BUDOU POUŽITY POTRUBNÍ OBJÍMKY S GUMOVOU VÝSTELKOU DLE PŘÍSLUŠNÉ DN POTRUBÍ, ZÁVĚSNÉ TYČE M16 BUDOU UKOTVENÉ DO STROPU MÍSTNOSTI NEBO KOVOVÝCH KONSTRUKCÍ. POTRUBÍ ODVZDUŠNĚNÍ PLYNU DN20 BUDE KOTVENO NA POTRUBÍ PLYNU POMOCÍ OBJÍMKA/TYČ M12/OBJÍMKA.

ODP.PROJEKTANT: BC. NAVRÁTIL	NAVRHL: RENÉ ŠVARC	VYPRACOVAL: RENÉ ŠVARC	KONTROLOVAL: BC. NAVRÁTIL

ERDING a.s.
ZACHLOVA 5, 628 00 BRNO

INVESTOR: ZÁKLADNÍ ŠKOLA IVANČICKÁ, IVANČICKÁ 218, 672 01 MORAVSKÝ KRUMLOV, P.O.
KRAJ: JIHOMORAVSKÝ
MÍSTO STAVBY: MORAVSKÝ KRUMLOV

FORMÁT: 594x841mm (A1)
DATUM: 05/2025

STAVBA: **REKONSTRUKCE KOTELNY ZŠ IVANČICKÁ, MORAVSKÝ KRUMLOV**
PROVOZNÍ SOUBOR: PS1 KOTELNA
PROVOZNÍ JEDNOTKA: PJ 1.2 ROZVOD PLYNU A ZTI

STUPEŇ: DPS
Č.ZAK.: 22-201-2004
ARCH.Č.: 22-201-DPS-PJ1.2-202

NÁZEV VÝKRESU: **PŮDORYS ROZVODU PLYNU**

MĚŘ.: 1:20
ČÍS.VÝKRESU: 202