




ŘEZ A-A

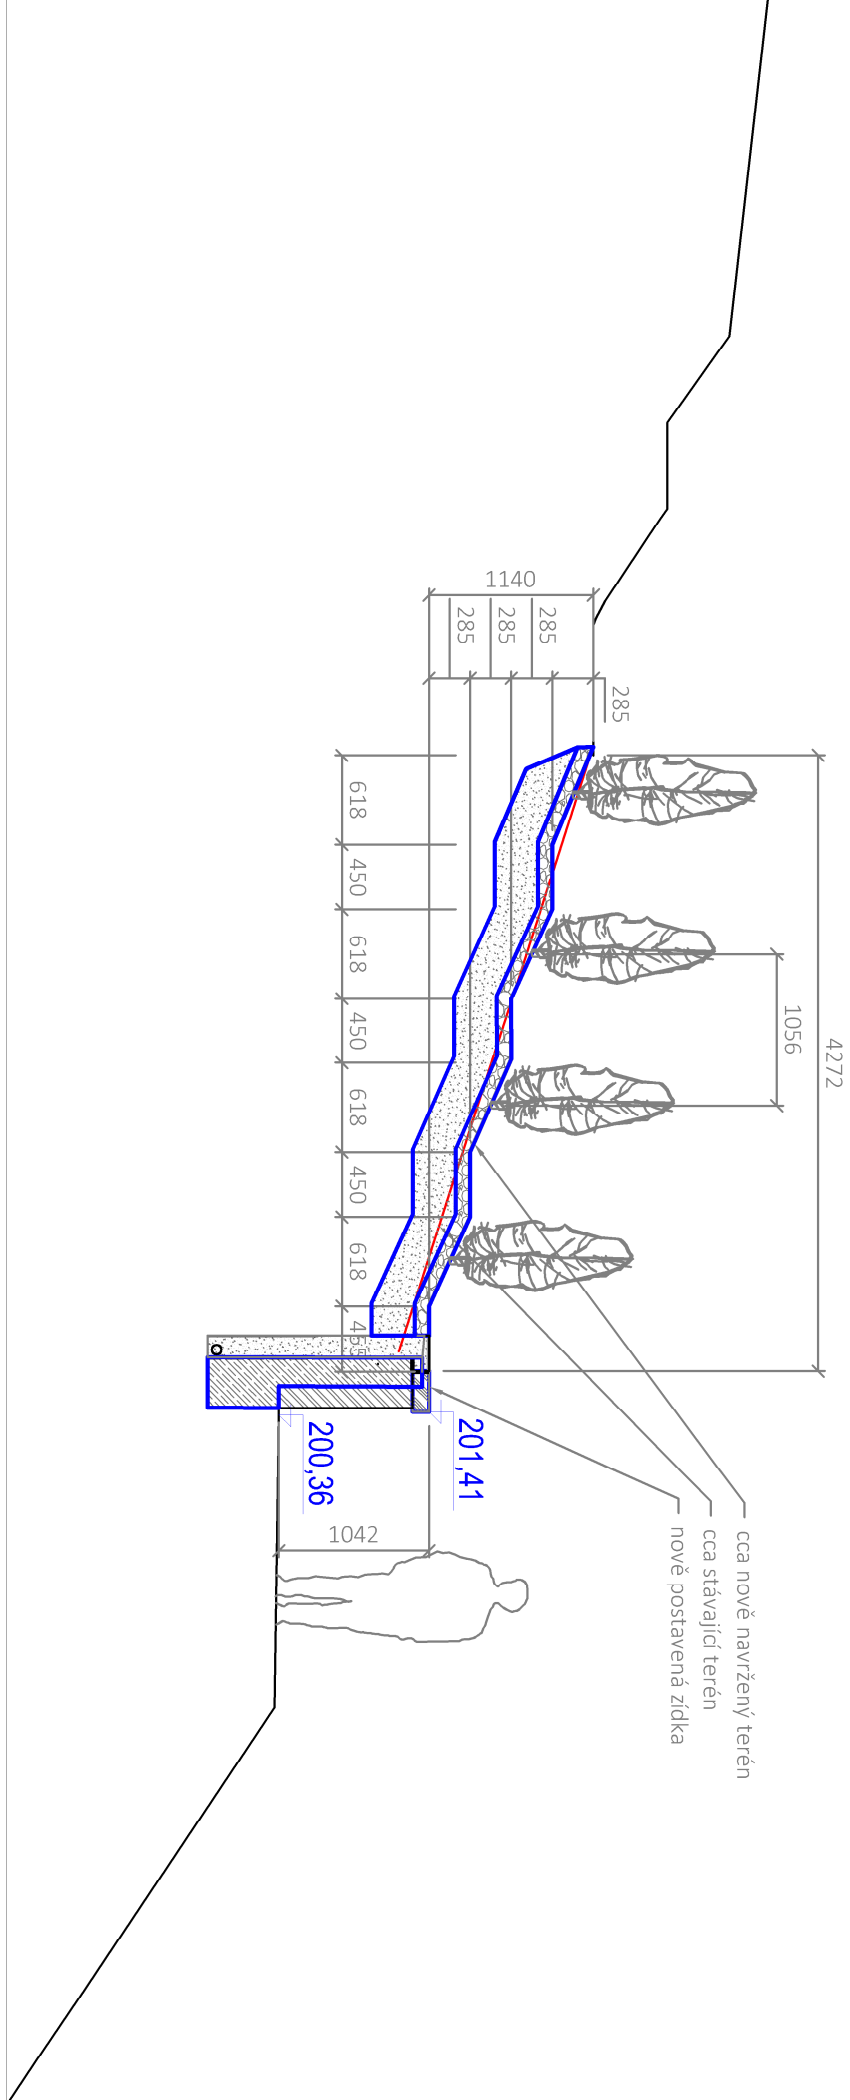


REZ B-B

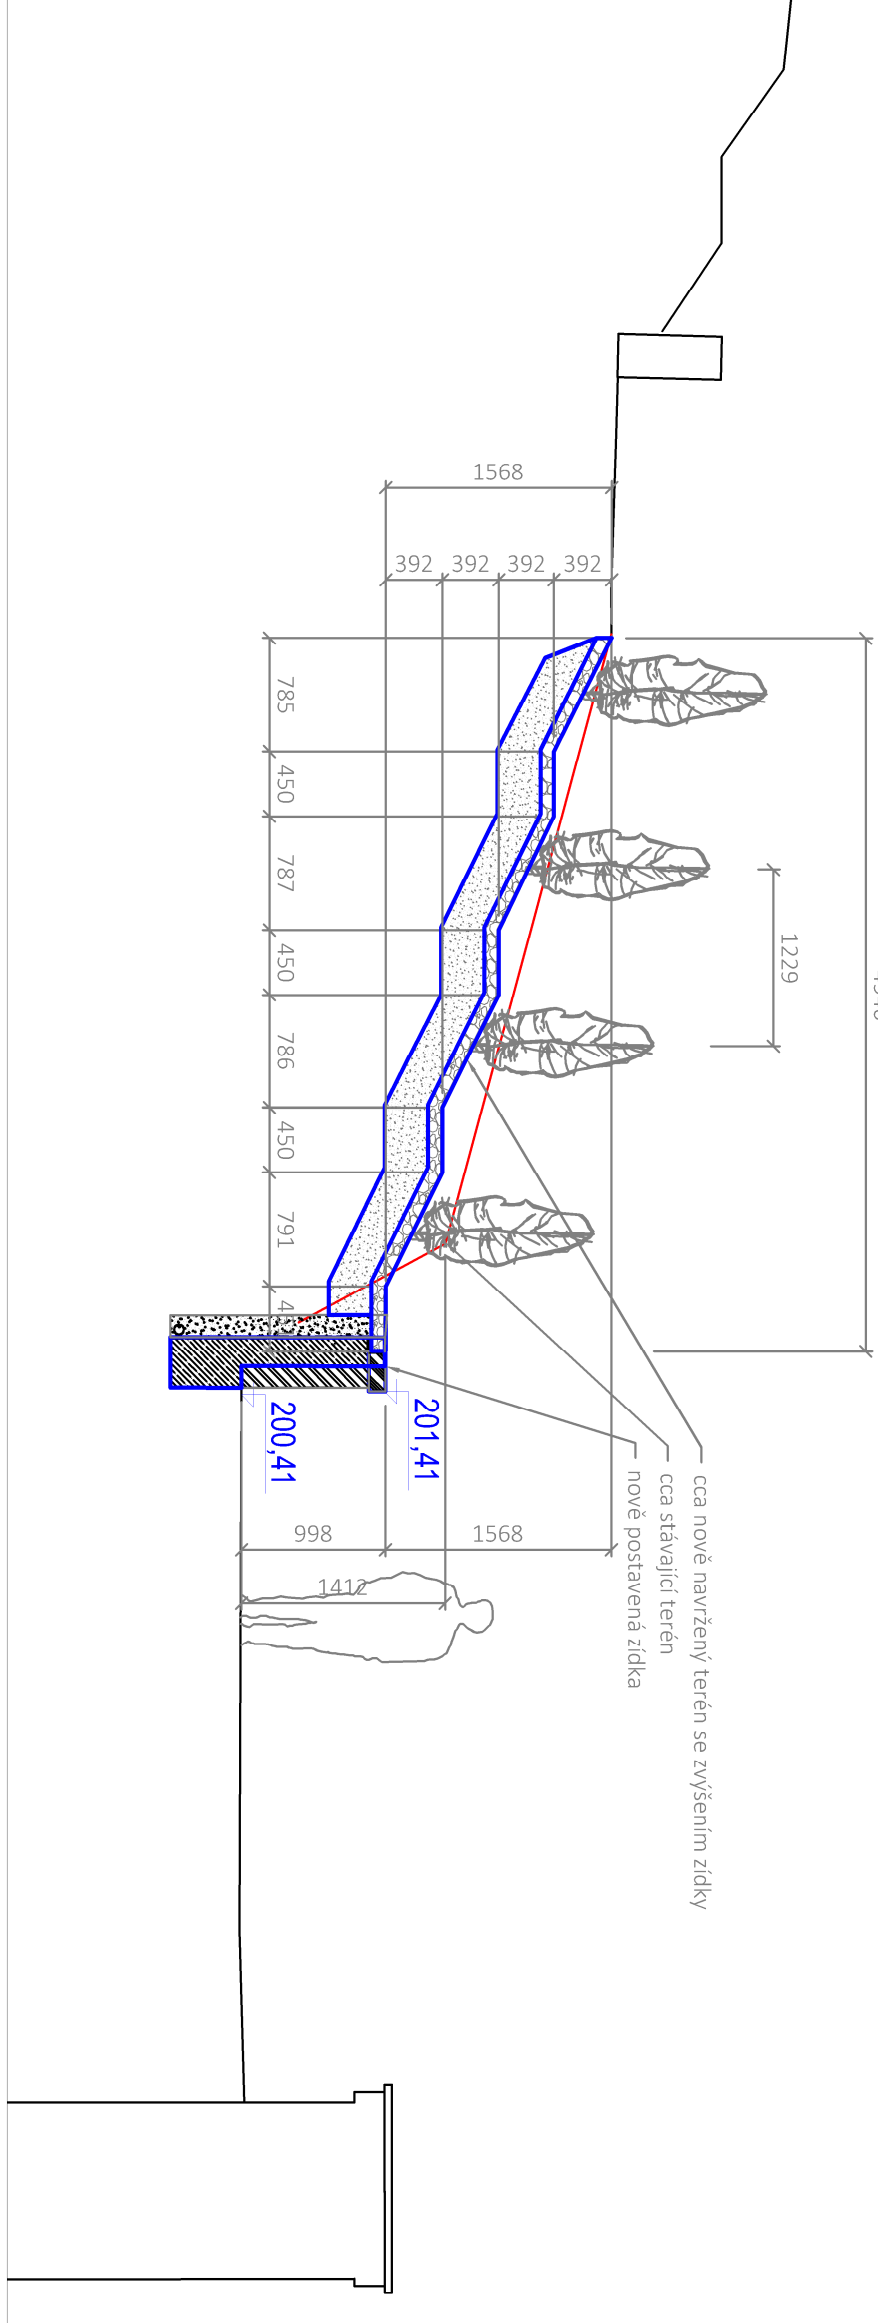


REZ F-F

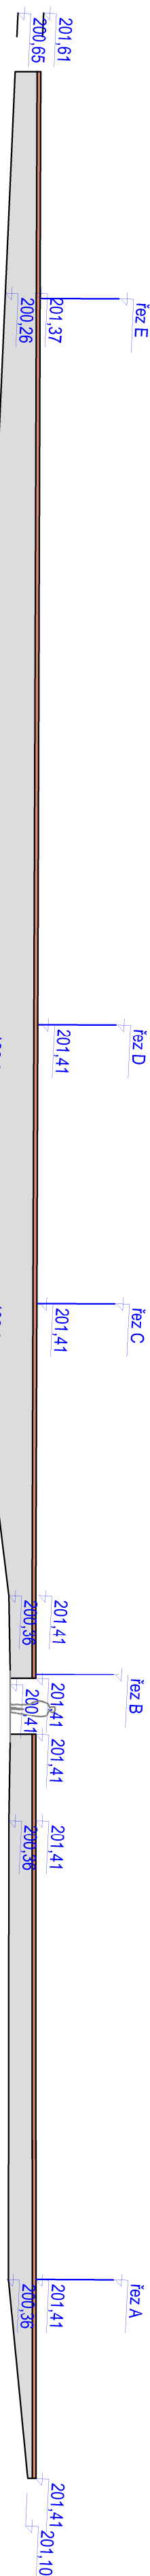


REZ C-C

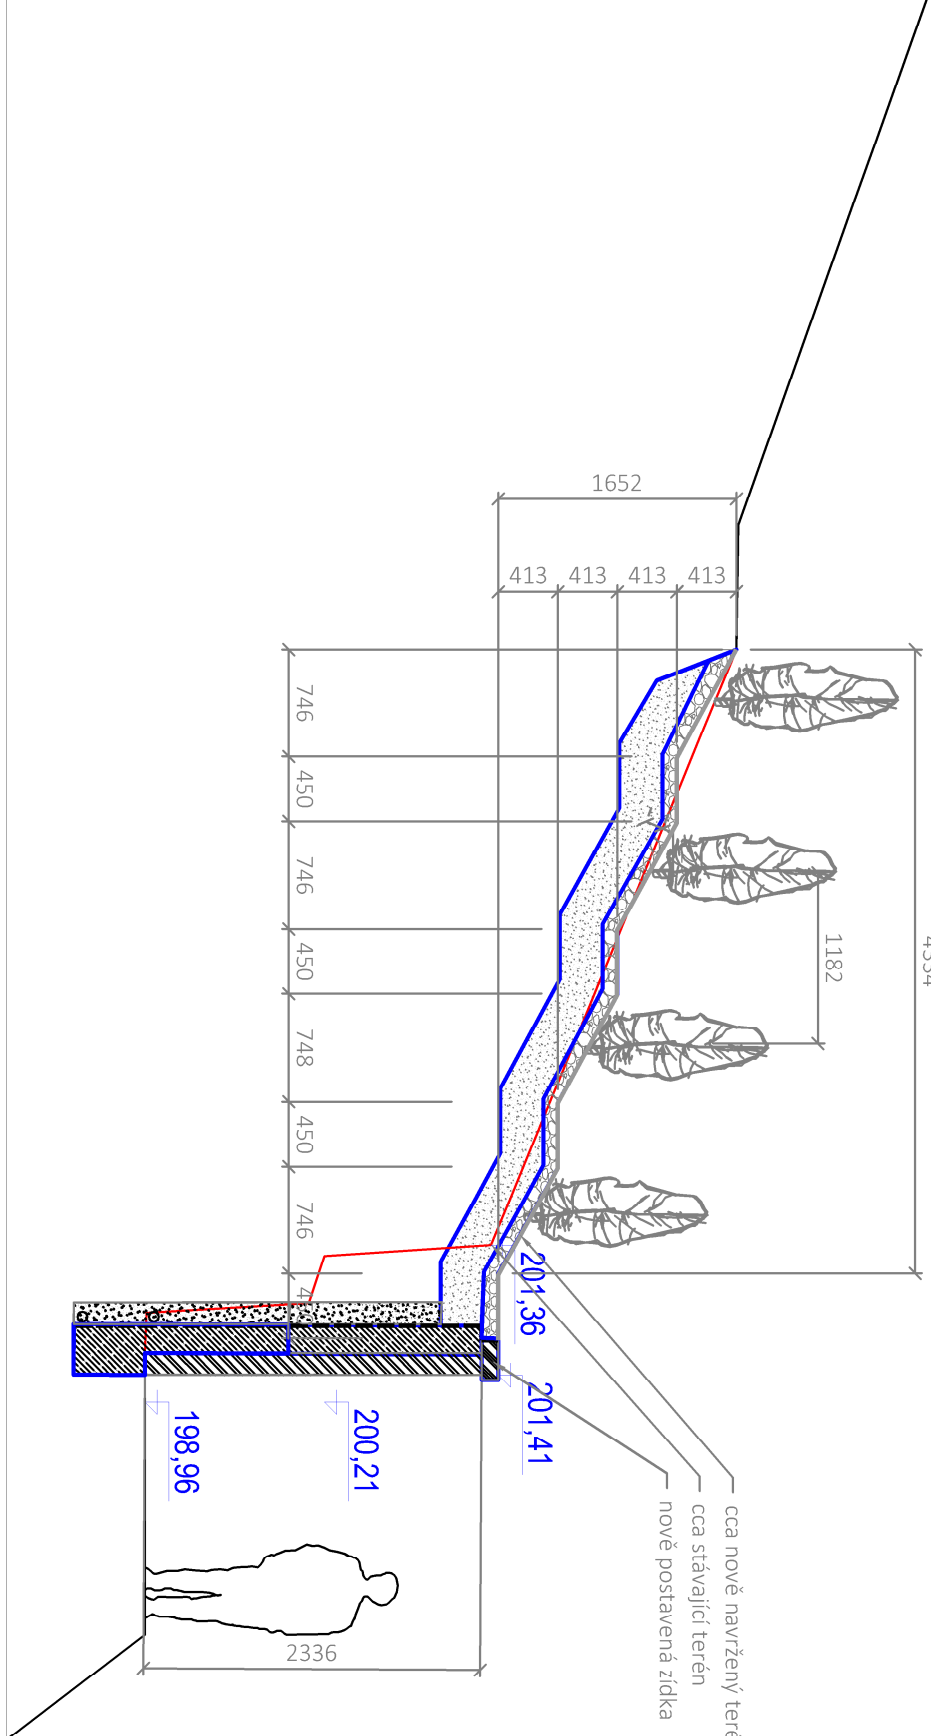

REZ-D-D

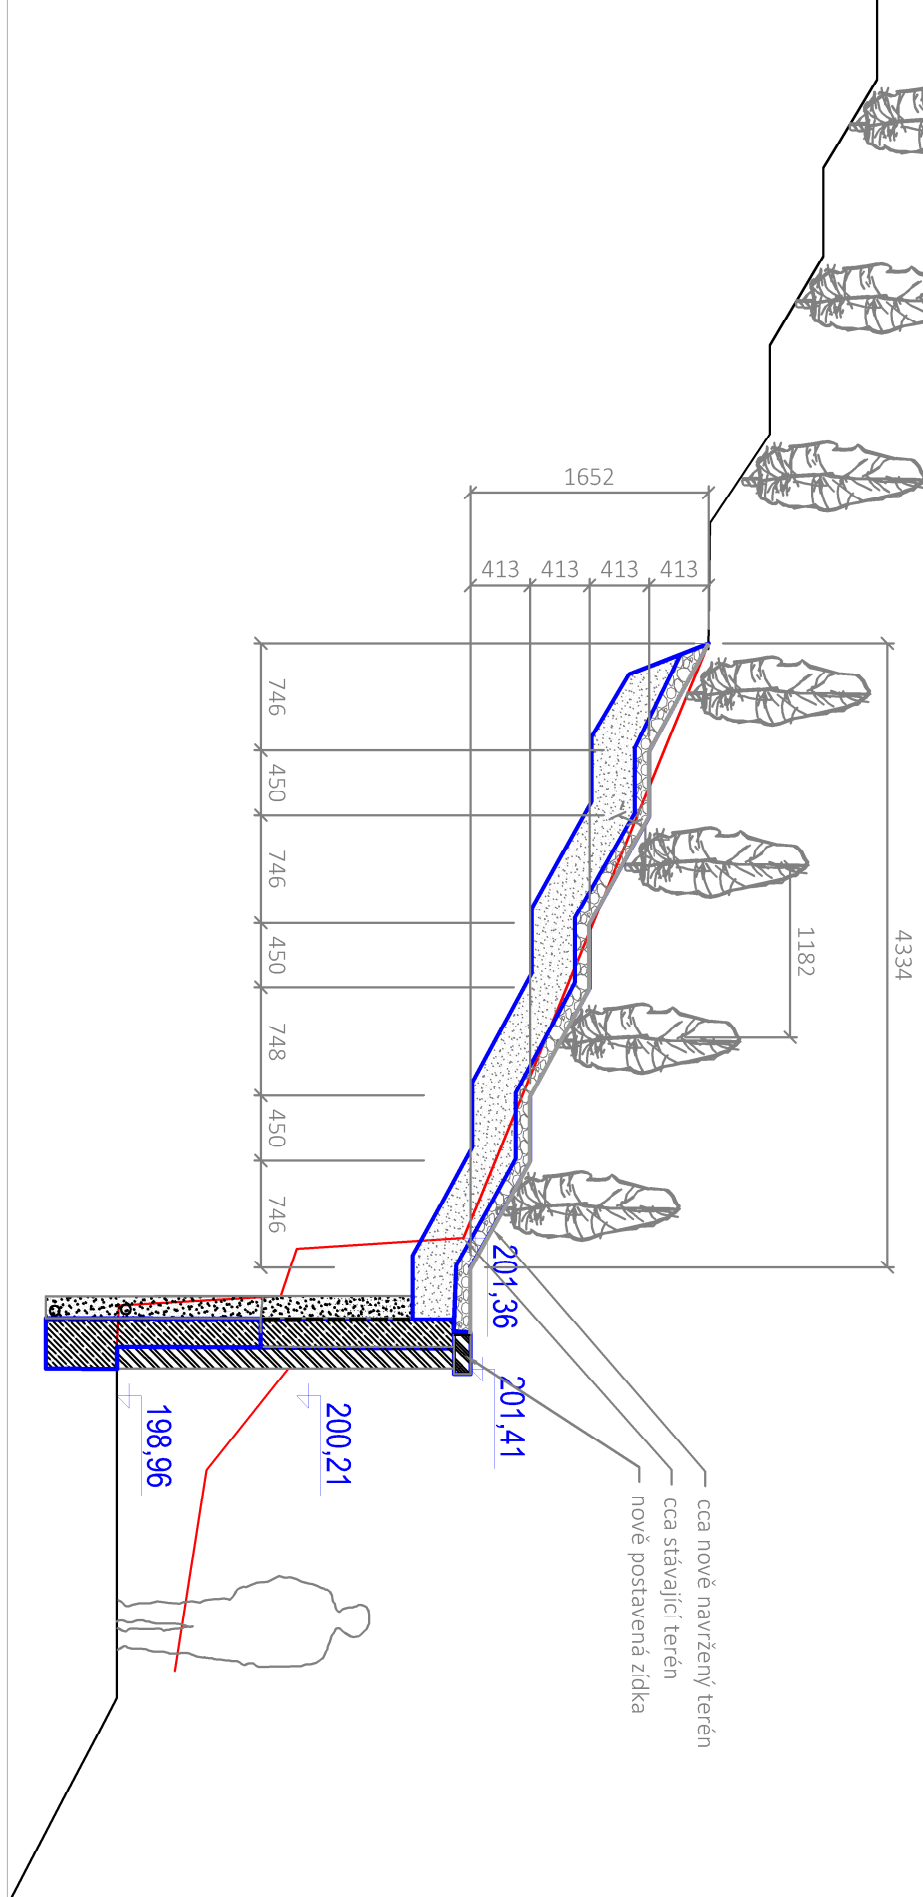

REN-E-E

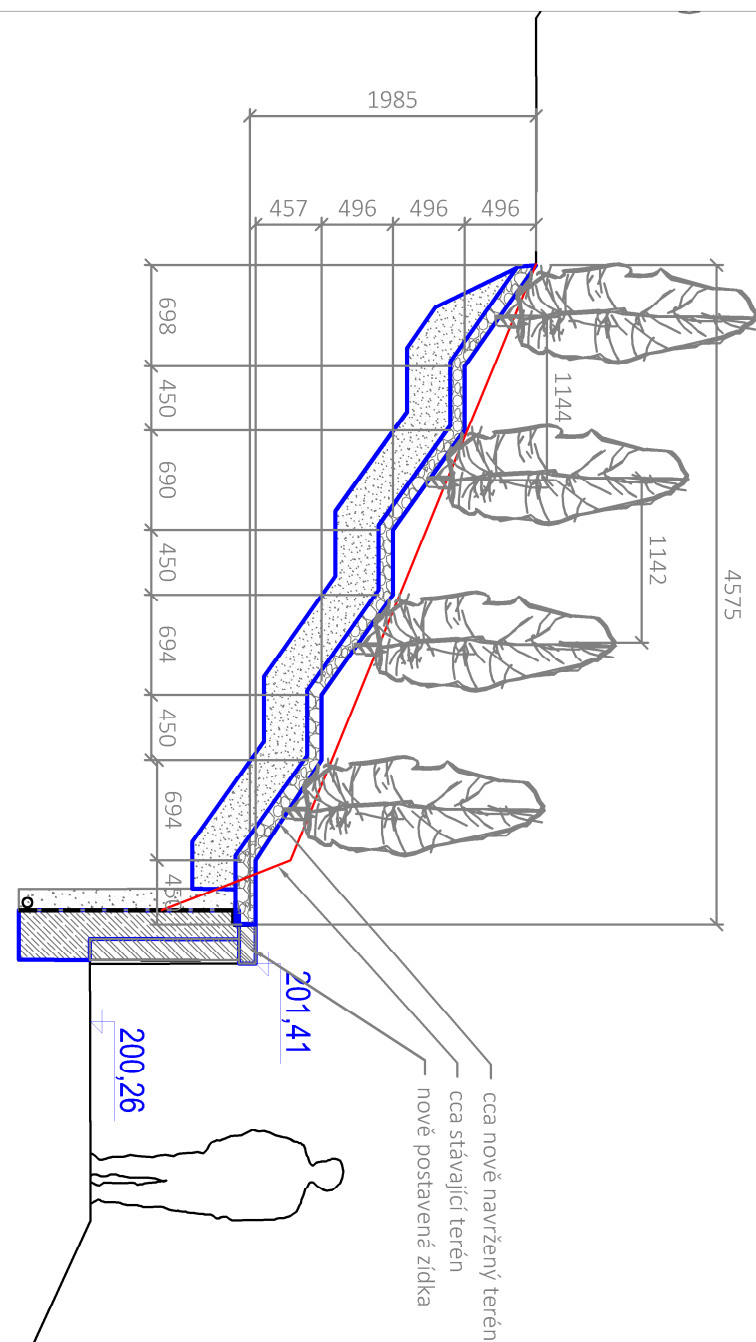

Opěrná zed' C









TYPICKÝ ŘEZ

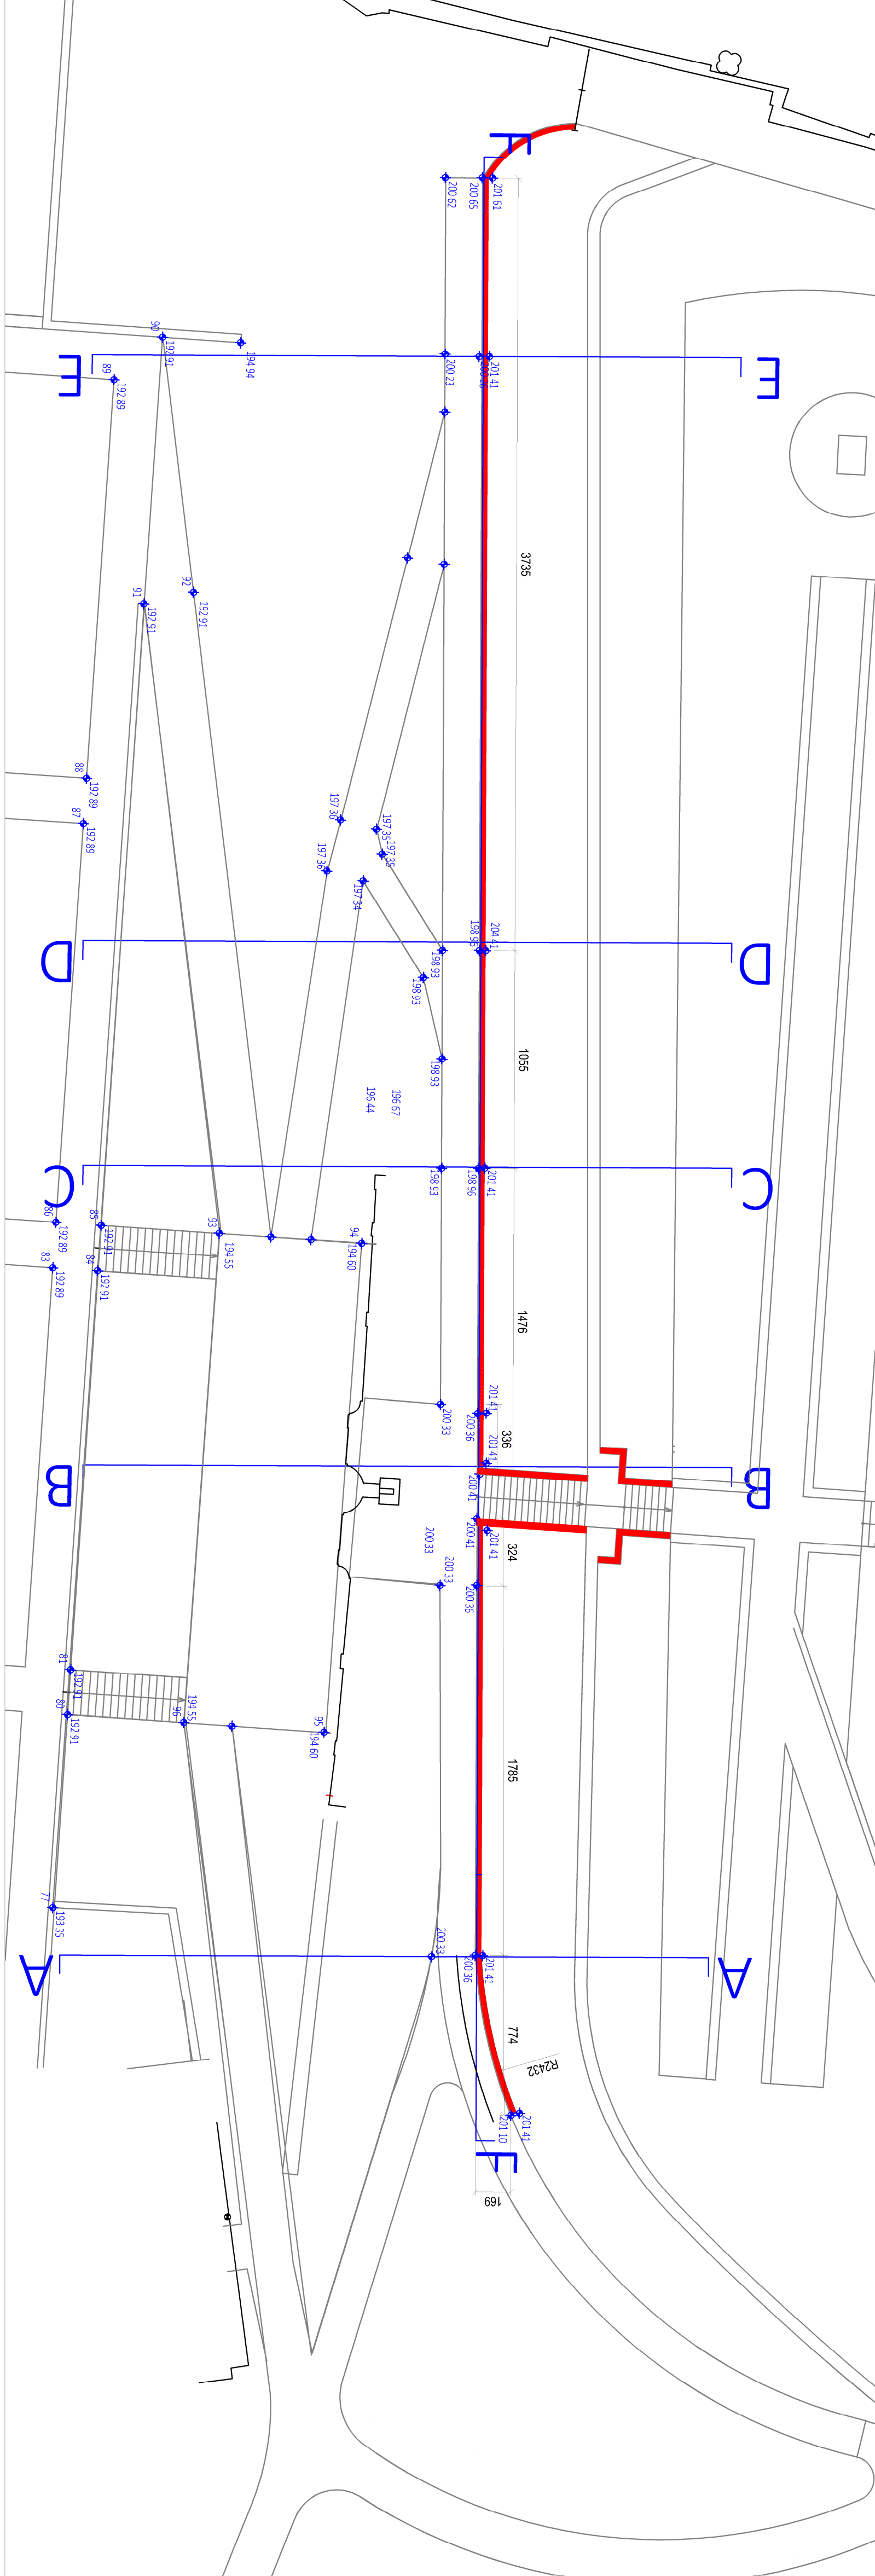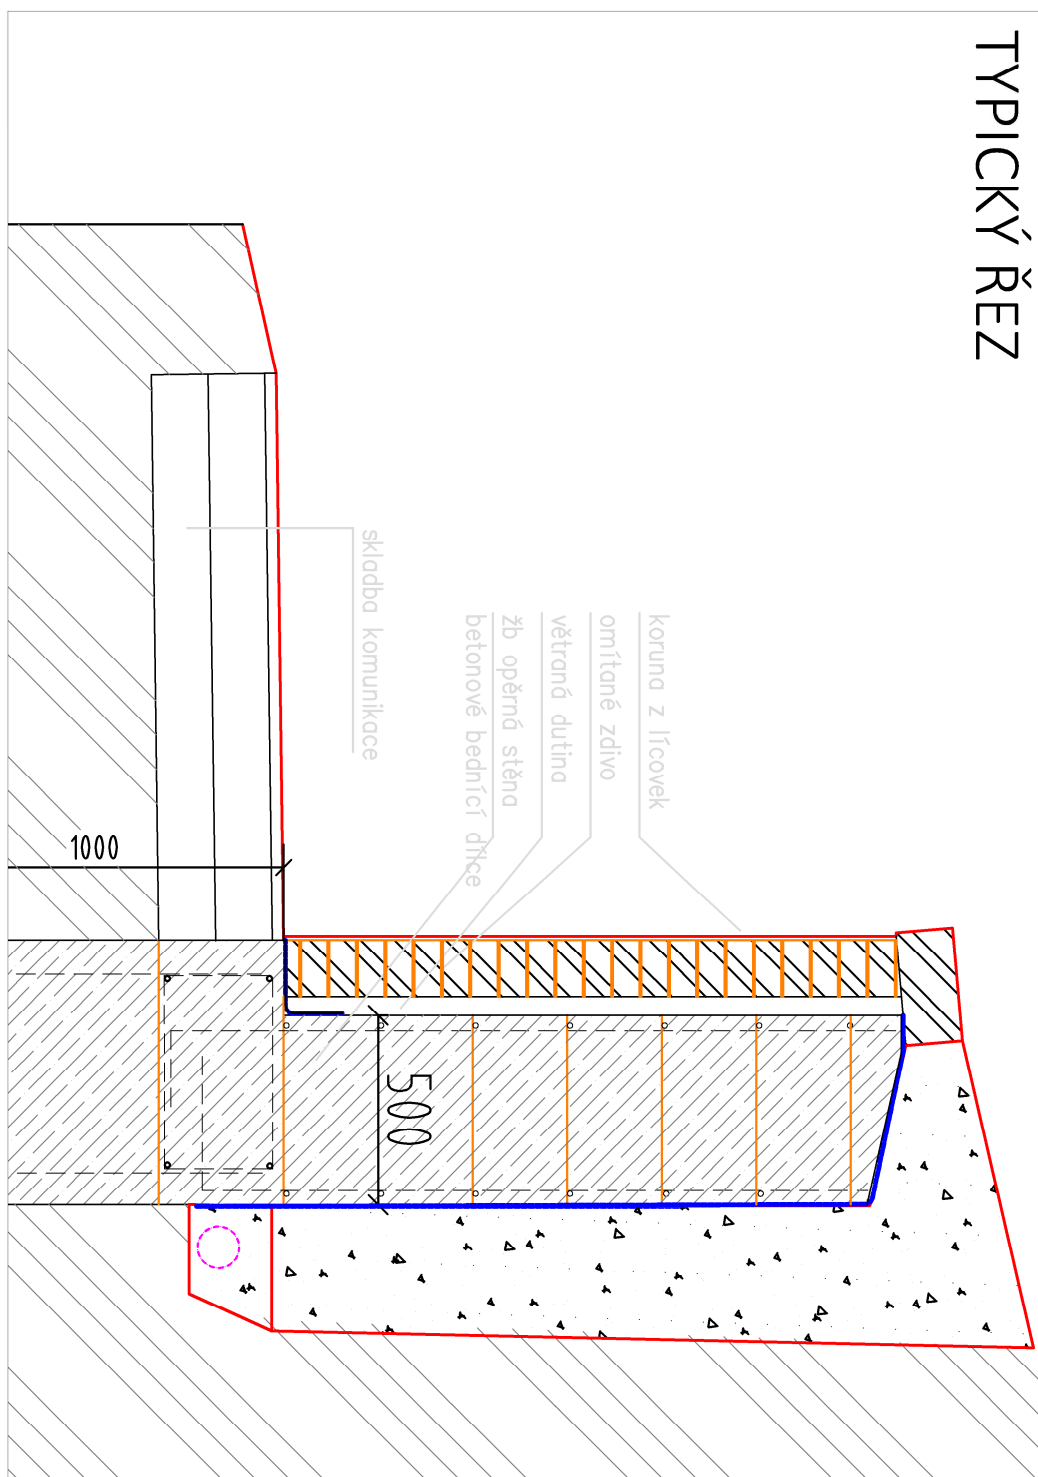[illegible]