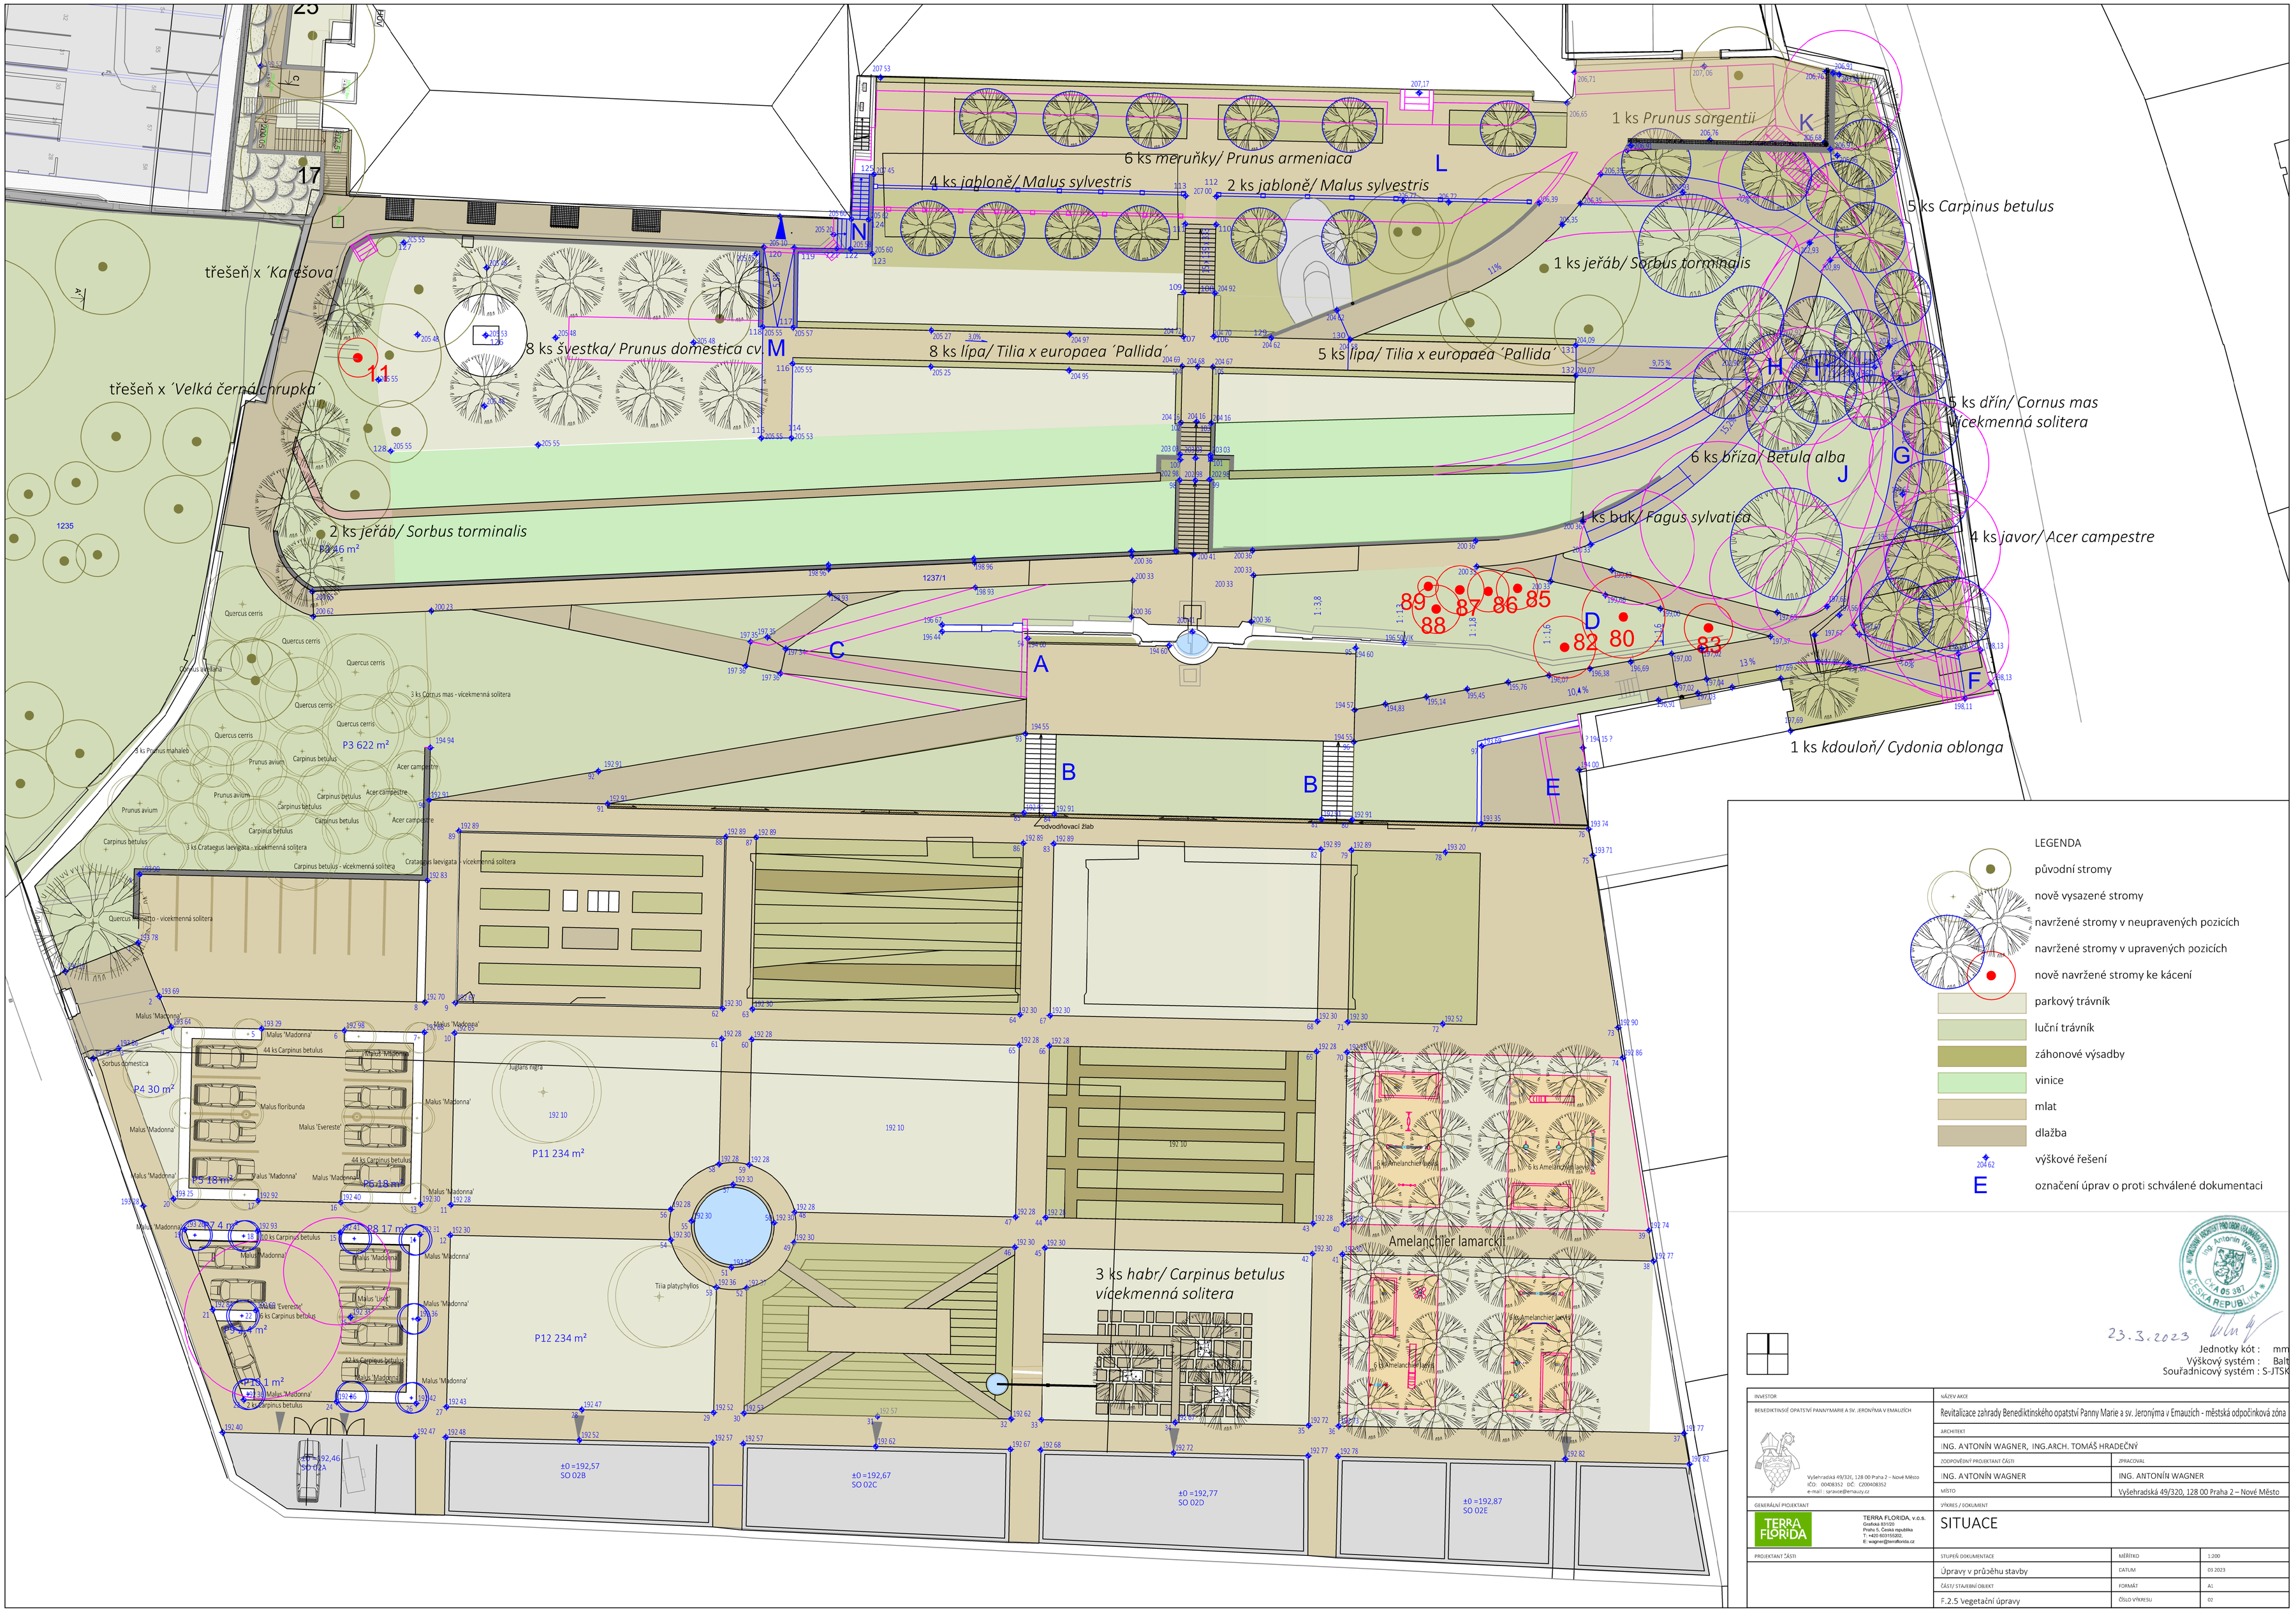

1 ks Prunus sargentii
6 ks meruňky/ Prunus armeniaca
4 ks jabloně/ Malus sylvestris
2 ks jabloně/ Malus sylvestris
5 ks Carpinus betulus
1 ks jeřáb/ Sorbus torminalis
třešeň x ´Karešova´
8 ks švestka/ Prunus domestica cv.
8 ks lípa/ Tilia x europaea ´Pallida´
5 ks lípa/ Tilia x europaea ´Pallida´
třešeň x ´Velká černá chrupka´
5 ks dřín/ Cornus mas
vícekmenná solitera
6 ks bříza/ Betula alba
1 ks buk/ Fagus sylvatica
4 ks javor/ Acer campestre
2 ks jeřáb/ Sorbus torminalis
1 ks kdouloň/ Cydonia oblonga
3 ks habr/ Carpinus betulus
vícekmenná solitera
Amelanchier lamarckii
P3 622 m²
P11 234 m²
P12 234 m²
P4 30 m²
P5 18 m²
P6 18 m²
P7 4 m²
P8 17 m²
P9 3,4 m²
P10 1 m²
±0 =192,57
SO 02B
±0 =192,67
SO 02C
±0 =192,77
SO 02D
±0 =192,87
SO 02E
LEGENDA
původní stromy
nově vysazené stromy
navržené stromy v neupravených pozicích
navržené stromy v upravených pozicích
nově navržené stromy ke kácení
parkový trávník
luční trávník
záhonové výsadby
vinice
mlat
dlažba
výškové řešení
označení úprav o proti schválené dokumentaci
23.3.2023
Jednotky kót : mm
Výškový systém : Balt
Souřadnicový systém : S-JTSK
INVESTOR
BENEDIKTINSKÉ OPATSTVÍ PANNY MARIE A SV. JERONÝMA V EMAUZÍCH
Vyšehradská 49/320, 128 00 Praha 2 – Nové Město
IČO: 00408352 DČ: CZ00408352
e-mail : spravce@emauzy.cz
NÁZEV AKCE
Revitalizace zahrady Benediktinského opatství Panny Marie a sv. Jeronýma v Emauzích - městská odpočinková zóna
ARCHITEKT
ING. ANTONÍN WAGNER, ING.ARCH. TOMÁŠ HRADEČNÝ
ZODPOVĚDNÝ PROJEKTANT ČÁSTI
ING. ANTONÍN WAGNER
ZPRACOVAL
ING. ANTONÍN WAGNER
MÍSTO
Vyšehradská 49/320, 128 00 Praha 2 – Nové Město
GENERÁLNÍ PROJEKTANT
TERRA FLORIDA
TERRA FLORIDA, v.o.s.
Grafická 831/20
Praha 5, Česká republika
T: +420 603155202,
E: wagner@terraflorida.cz
VÝKRES / DOKUMENT
SITUACE
PROJEKTANT ČÁSTI
STUPEŇ DOKUMENTACE
Úpravy v průběhu stavby
MĚŘÍTKO
1:200
DATUM
03.2023
ČÁST/ STAVEBNÍ OBJEKT
F.2.5 Vegetační úpravy
FORMÁT
A1
ČÍSLO VÝKRESU
02