


VÝZNAMĚNÍ TECHNOLOGIE PŘIPOJENÉ NA CENTRÁLNÍ STROJOVNU CHLÁZENÍ (GASTRO)  
PŘESNÉ UMÍSTĚNÍ VÝVODU A JEJICH SPECIFIKACE URČUJE SAMOSTATNÝ PROJEKT CHLÁZENÍ GASTRO



UPŘESNĚNÍ STAVEBNÍCH ÚPRAV - POLPŘÍCKY, DOZDĚNÍ, ...  
rozměry jsou uváděny včetně keramického obkladu, nebo jiné povrchové úpravy.

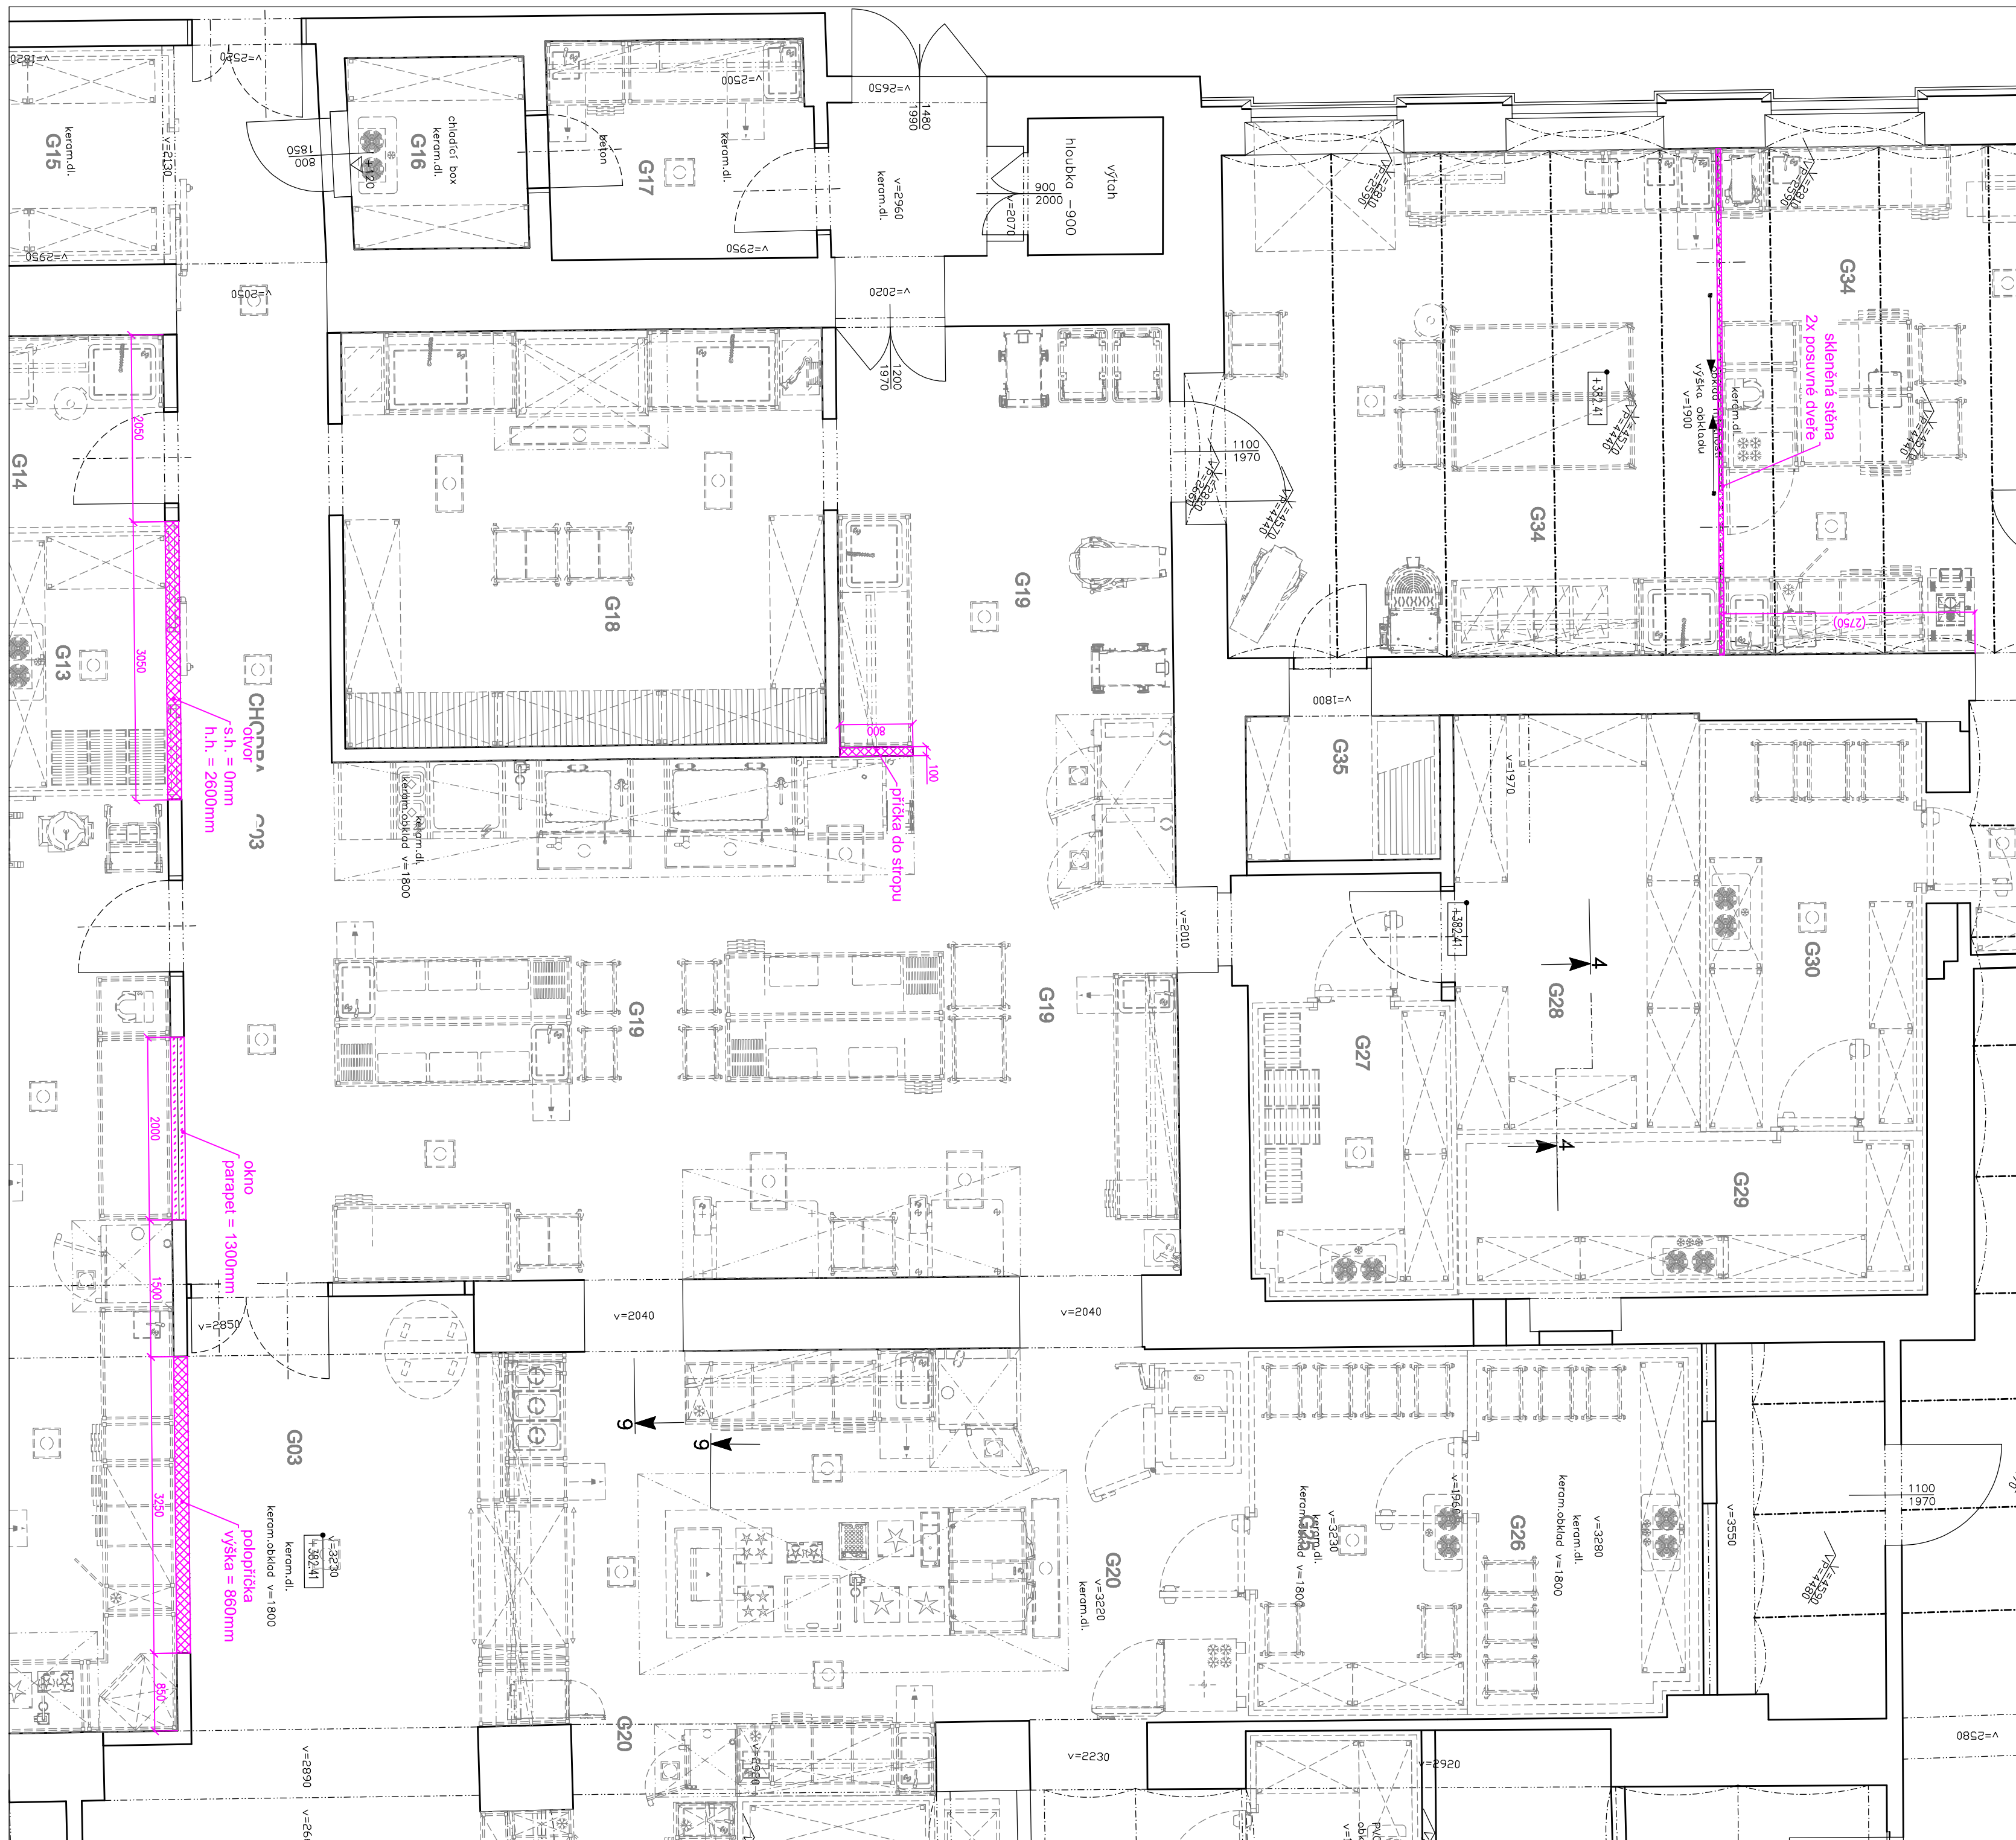

UPOZORNĚNÍ:  
VŠECHNY INSTALACE JSOU KRESLENY NA TECHNOLOGII NAVRŽENOU  
PROJEKTANTEM GASTRO.  
PROTIZE DODAVATEL TECHNOLOGIE MŮŽE DODAT JINOU TECHNOLOGII  
NEŽ BYLA PROJEKTOVÁNA. MUSÍ DODAVATEL PROVEŠT REVIZI TOHOTO  
INSTALAČNÍHO PLÁNU A UPŘESNIT HO DLE DODÁVANÉ TECHNOLOGIE.!!


Projekt: GRANDHOTEL PUPP Karlovy Vary a.s.  


OBNOVA GASTROPROVOZU  


