
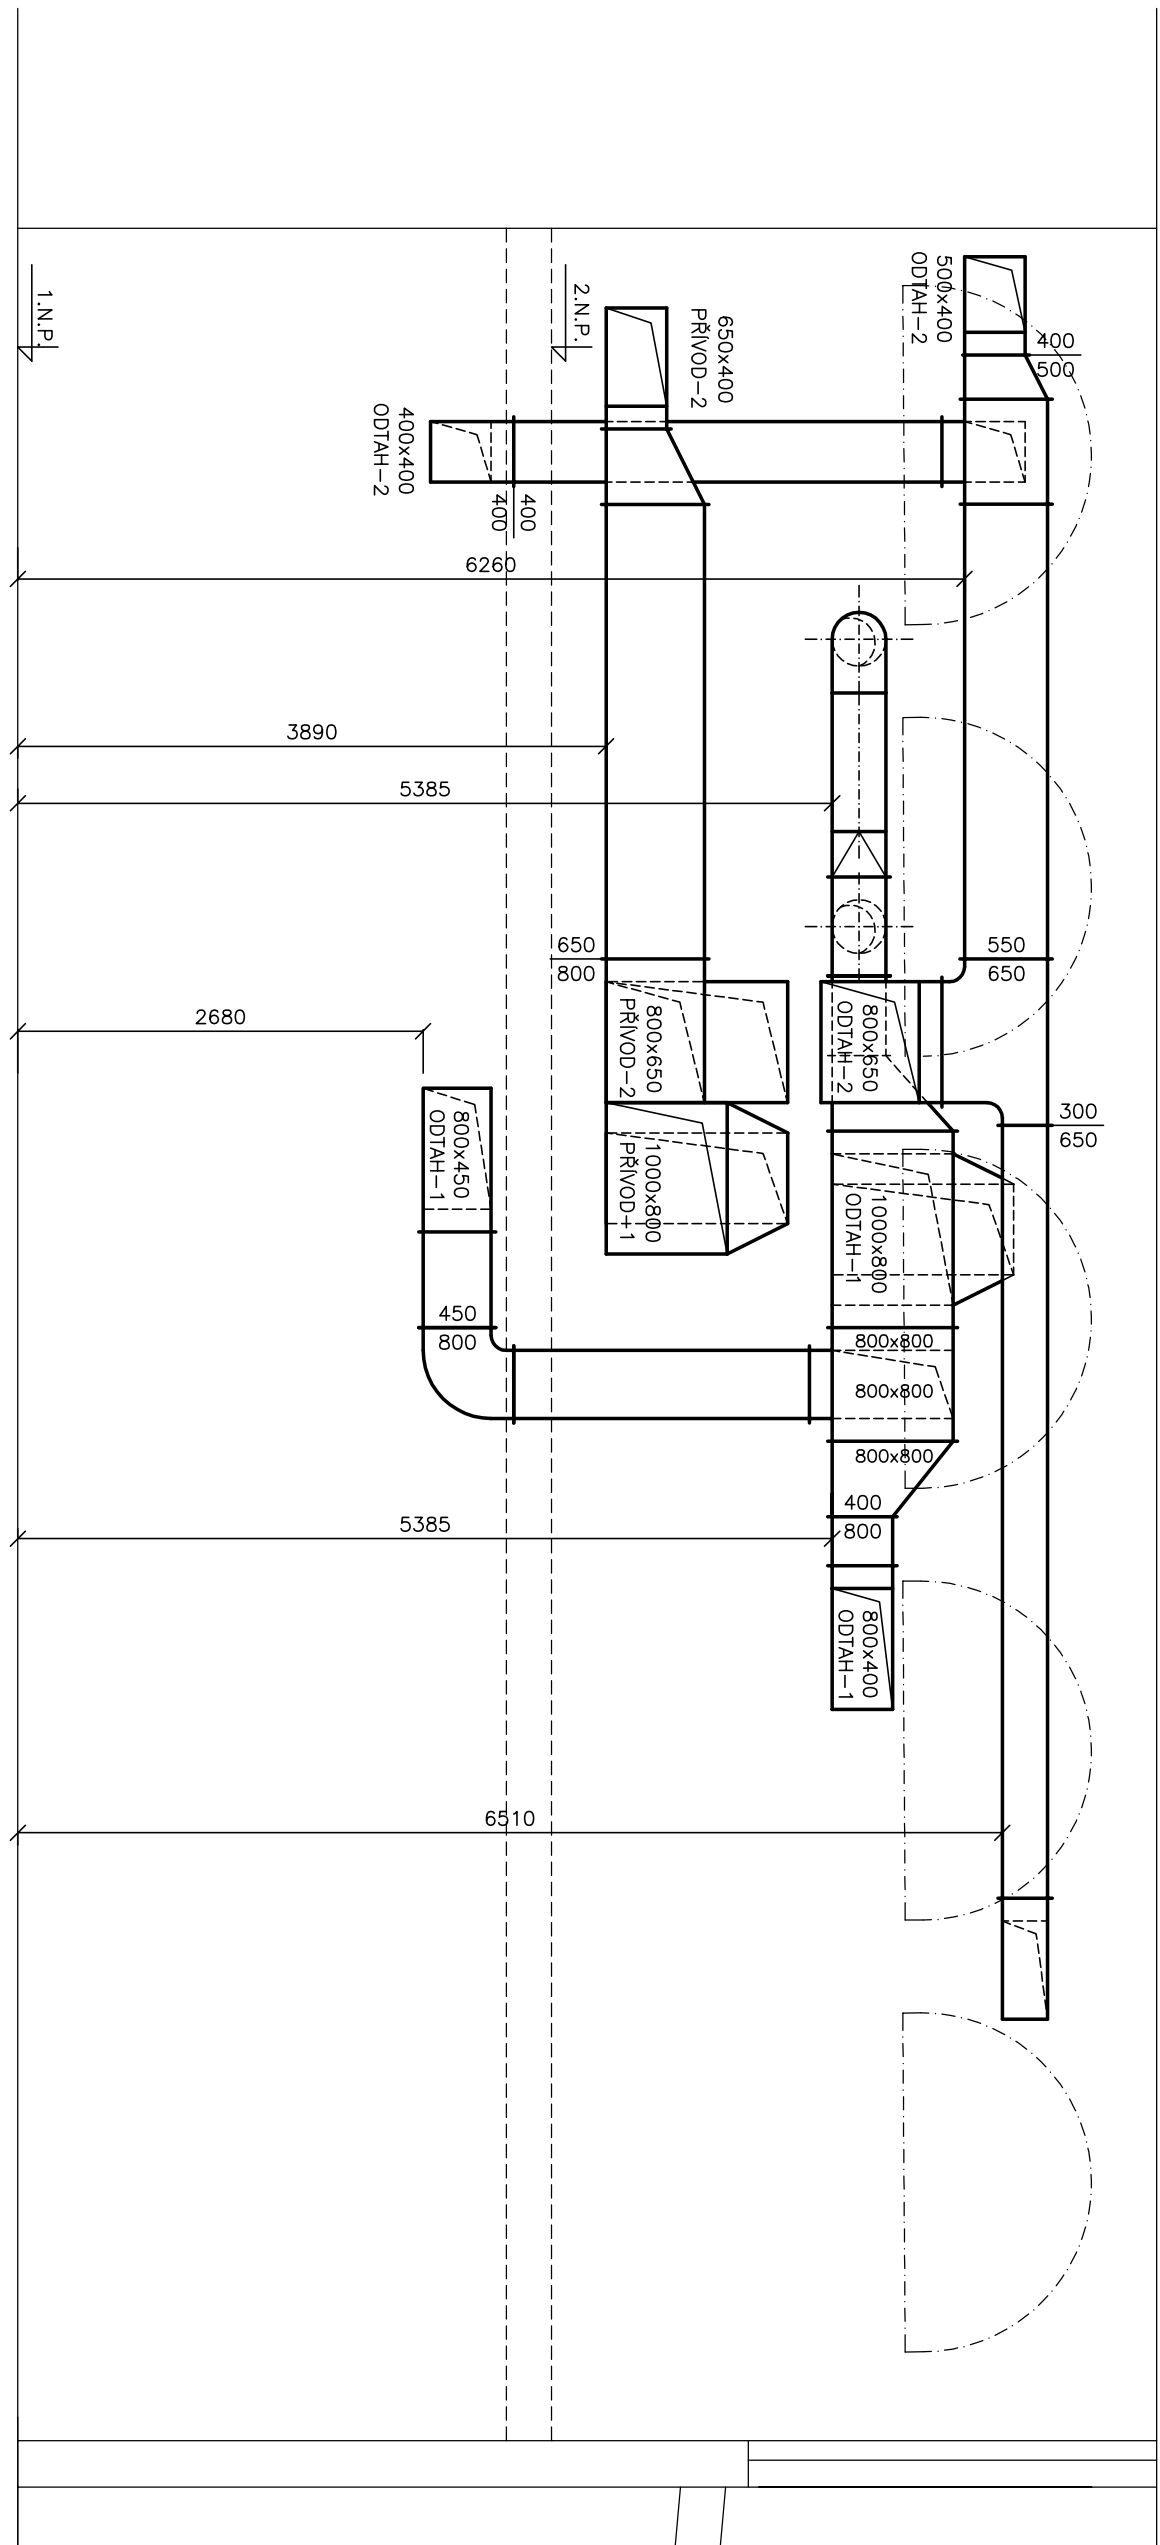


LEGENDA MÍSTNOSTÍ		
poz. č.:	popis	plocha (m²)
G01	PŘÍPRAVA NÁPOJŮ - SNÍDANĚ	21
G02	SKLAD STOLNÍHO NÁDOBI A SKLA	13
G03	CHODBA, VÝROBA LEDU	158
G04	PŘÍPRAVA SNÍDANĚ-mišti, pečivo, atd)	15
G05	SKLAD SNÍDAČOVÉHO SERVISU	8
G06	KANCELÁŘ ROOM SERVICE	7
G07	KANCELÁŘ	8
G08	MRAŽIČ BOX (PARK SIDE)	7
G09	CHLADIČI BOX - STUDENÁ KUCHYŇE	14
G10	STUDENÁ KUCHYŇE	46
G11	ČISTÁ PŘÍPRAVNÁ ZELENINY	11
G12	CHLADIČI BOX - ZELENINA	11
G13	CHLADIČI BOX - UZENINY	5
G14	HRUBÁ PŘÍPRAVNÁ ZELENINY	10
G15	CHLADIČI BOX - TUKY, MLEKO, SYRY	10
G16	STAVUJÍCÍ CHLADIČI BOX - VEJCE	4
G17	VTYKAL VAJEC	7
G18	UMÝVÁRNA PROVOZOVNÍ NÁDOBI	24
G19	VARNÁ	41
G20	A LA CARTE	45
G21	CHLADIČI BOX - A LA CARTE	6
G22	MYTÍ STOLNÍHO NÁDOBI A SKLA	38
G23	SKLAD NÁPOJŮ	4
G24	CHLADIČI BOX - BANKA KANTÝNY	5
G25	CHLADIČI BOX - BANKA	10
G26	CHLADIČI BOX - BANKA (PARK SIDE)	10
G27	CHLADIČI BOX - MASO	7
G28	SUCHÝ SKLAD	12
G29	CHLADIČI BOX - CUKRÁRNA	9
G30	CHLADIČI BOX - CUKRÁRNA	11
G31	SUCHÝ SKLAD CUKRÁRNA	8
G32	SKLAD	4
G33	CHLADIČI BOX - CUKRÁRNA SUROVINY	4
G34	CUKRÁRNA	52
G35	SKLAD MOKJAY	4
G36	SKLAD INVENTÁŘE	4
Plocha celkem (m²)		691

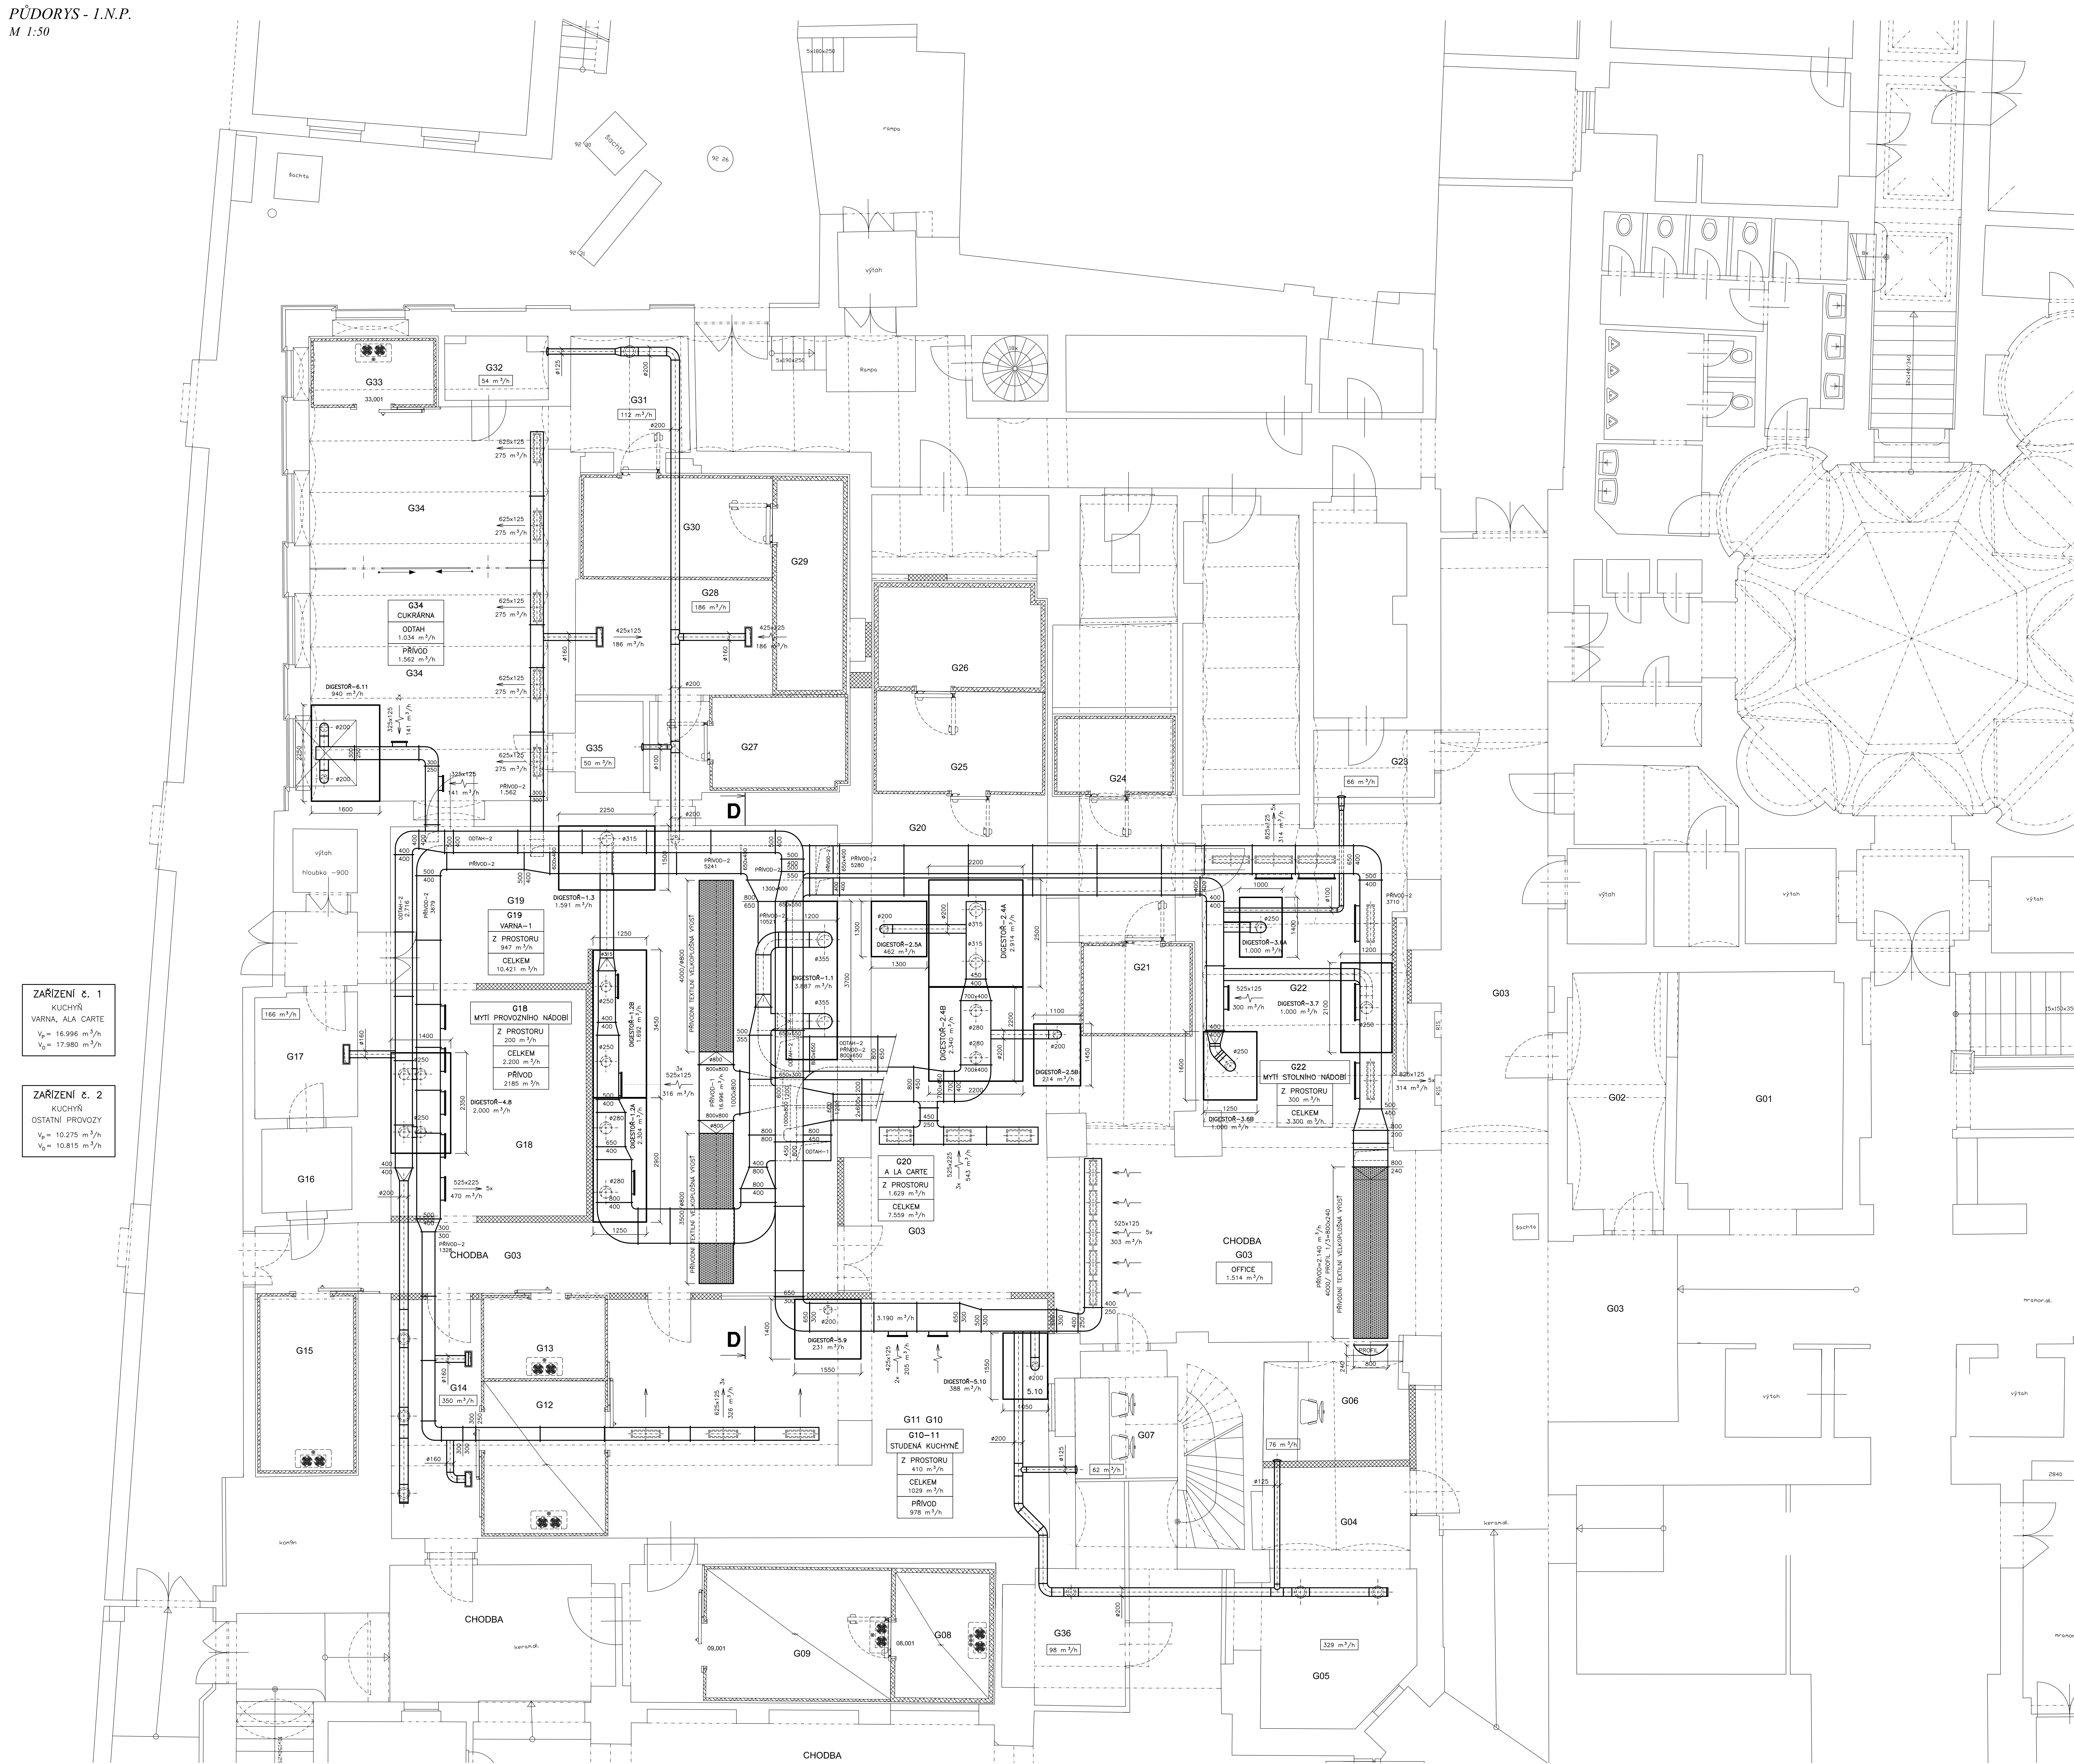

ZADÁVATEL/PROJEKTANT:		VÝKONOVATEL:		<div>PETR MATOUŠEK</div> <div>AIR GAS <i>Projekt</i></div> <div>Závodu míru 578, Karlovy Vary</div> <div>IČO: 670 95 798</div>	
Petr Matoušek		Petr Matoušek			
INVESTOR:	Grandhotel Pupp Karlovy Vary a.s., Mírové náměstí 2, K. Vary				
ODKAZOVATEL:	Grandhotel Pupp Karlovy Vary a.s., Mírové náměstí 2, K. Vary				
AGE:	GRANDHOTEL PUPP OBNOVA GASTROPROVOZU MÍROVÉ NÁMĚSTÍ 2, 360 01 KARLOVY VARY D.1.4.3 - VZDUCHOTECHNIKA				CODU PAGE:
ANAL.	Karlovyvary	START/DO	Dokumentace pro stavební povolení		VERZÍE
DATA	9 / 2025	ZAK. ČÍSLO	AGP 22 / 2023		1 : 50
OBSAH VÝKRESU:					
PŮDORYS - I.N.P.					
D.1.4.3 - 02					