


LEGENDA MÍSTNOSTI

OZN.	OBJ. MÍSTNOSTI	M²	PODLAHA	OPRAVA POKROVU STĚN	OPRAVA POKROVU STŘEPU
13	Větrná lucerna Přibíhá do JNP	215,82	ker.dlažba	štukové omítka	sádkartónový podhled světla výška 2800mm
101	Schodiště	39,80	ker.dlažba	ker.obklad v.2000mm, štukové omítka	sádkartónový podhled světla výška 2600mm
102	Strojovna VZT	40,78	bet. mazařina	ker.obklad v.2000mm, štukové omítka	sádkartónový podhled světla výška 2600mm
103	Chodba	31,32	bet. mazařina	podhledové lišty, štukové omítka	sádkartónový podhled světla výška 2800mm
104	Strojovna VZT	24,08	bet. mazařina	stěnový	stěnový
105	Strojovna VZT	47,08	bet. mazařina	stěnový	stěnový
106	Opěrná zdělnice	28,15	bet. mazařina	stěnový	stěnový
107	Výštinový kórník	9,49	bet. mazařina	stěnový	stěnový
108	Prostor pro úpravu vody	7,51	ker.dlažba	stěnový	stěnový

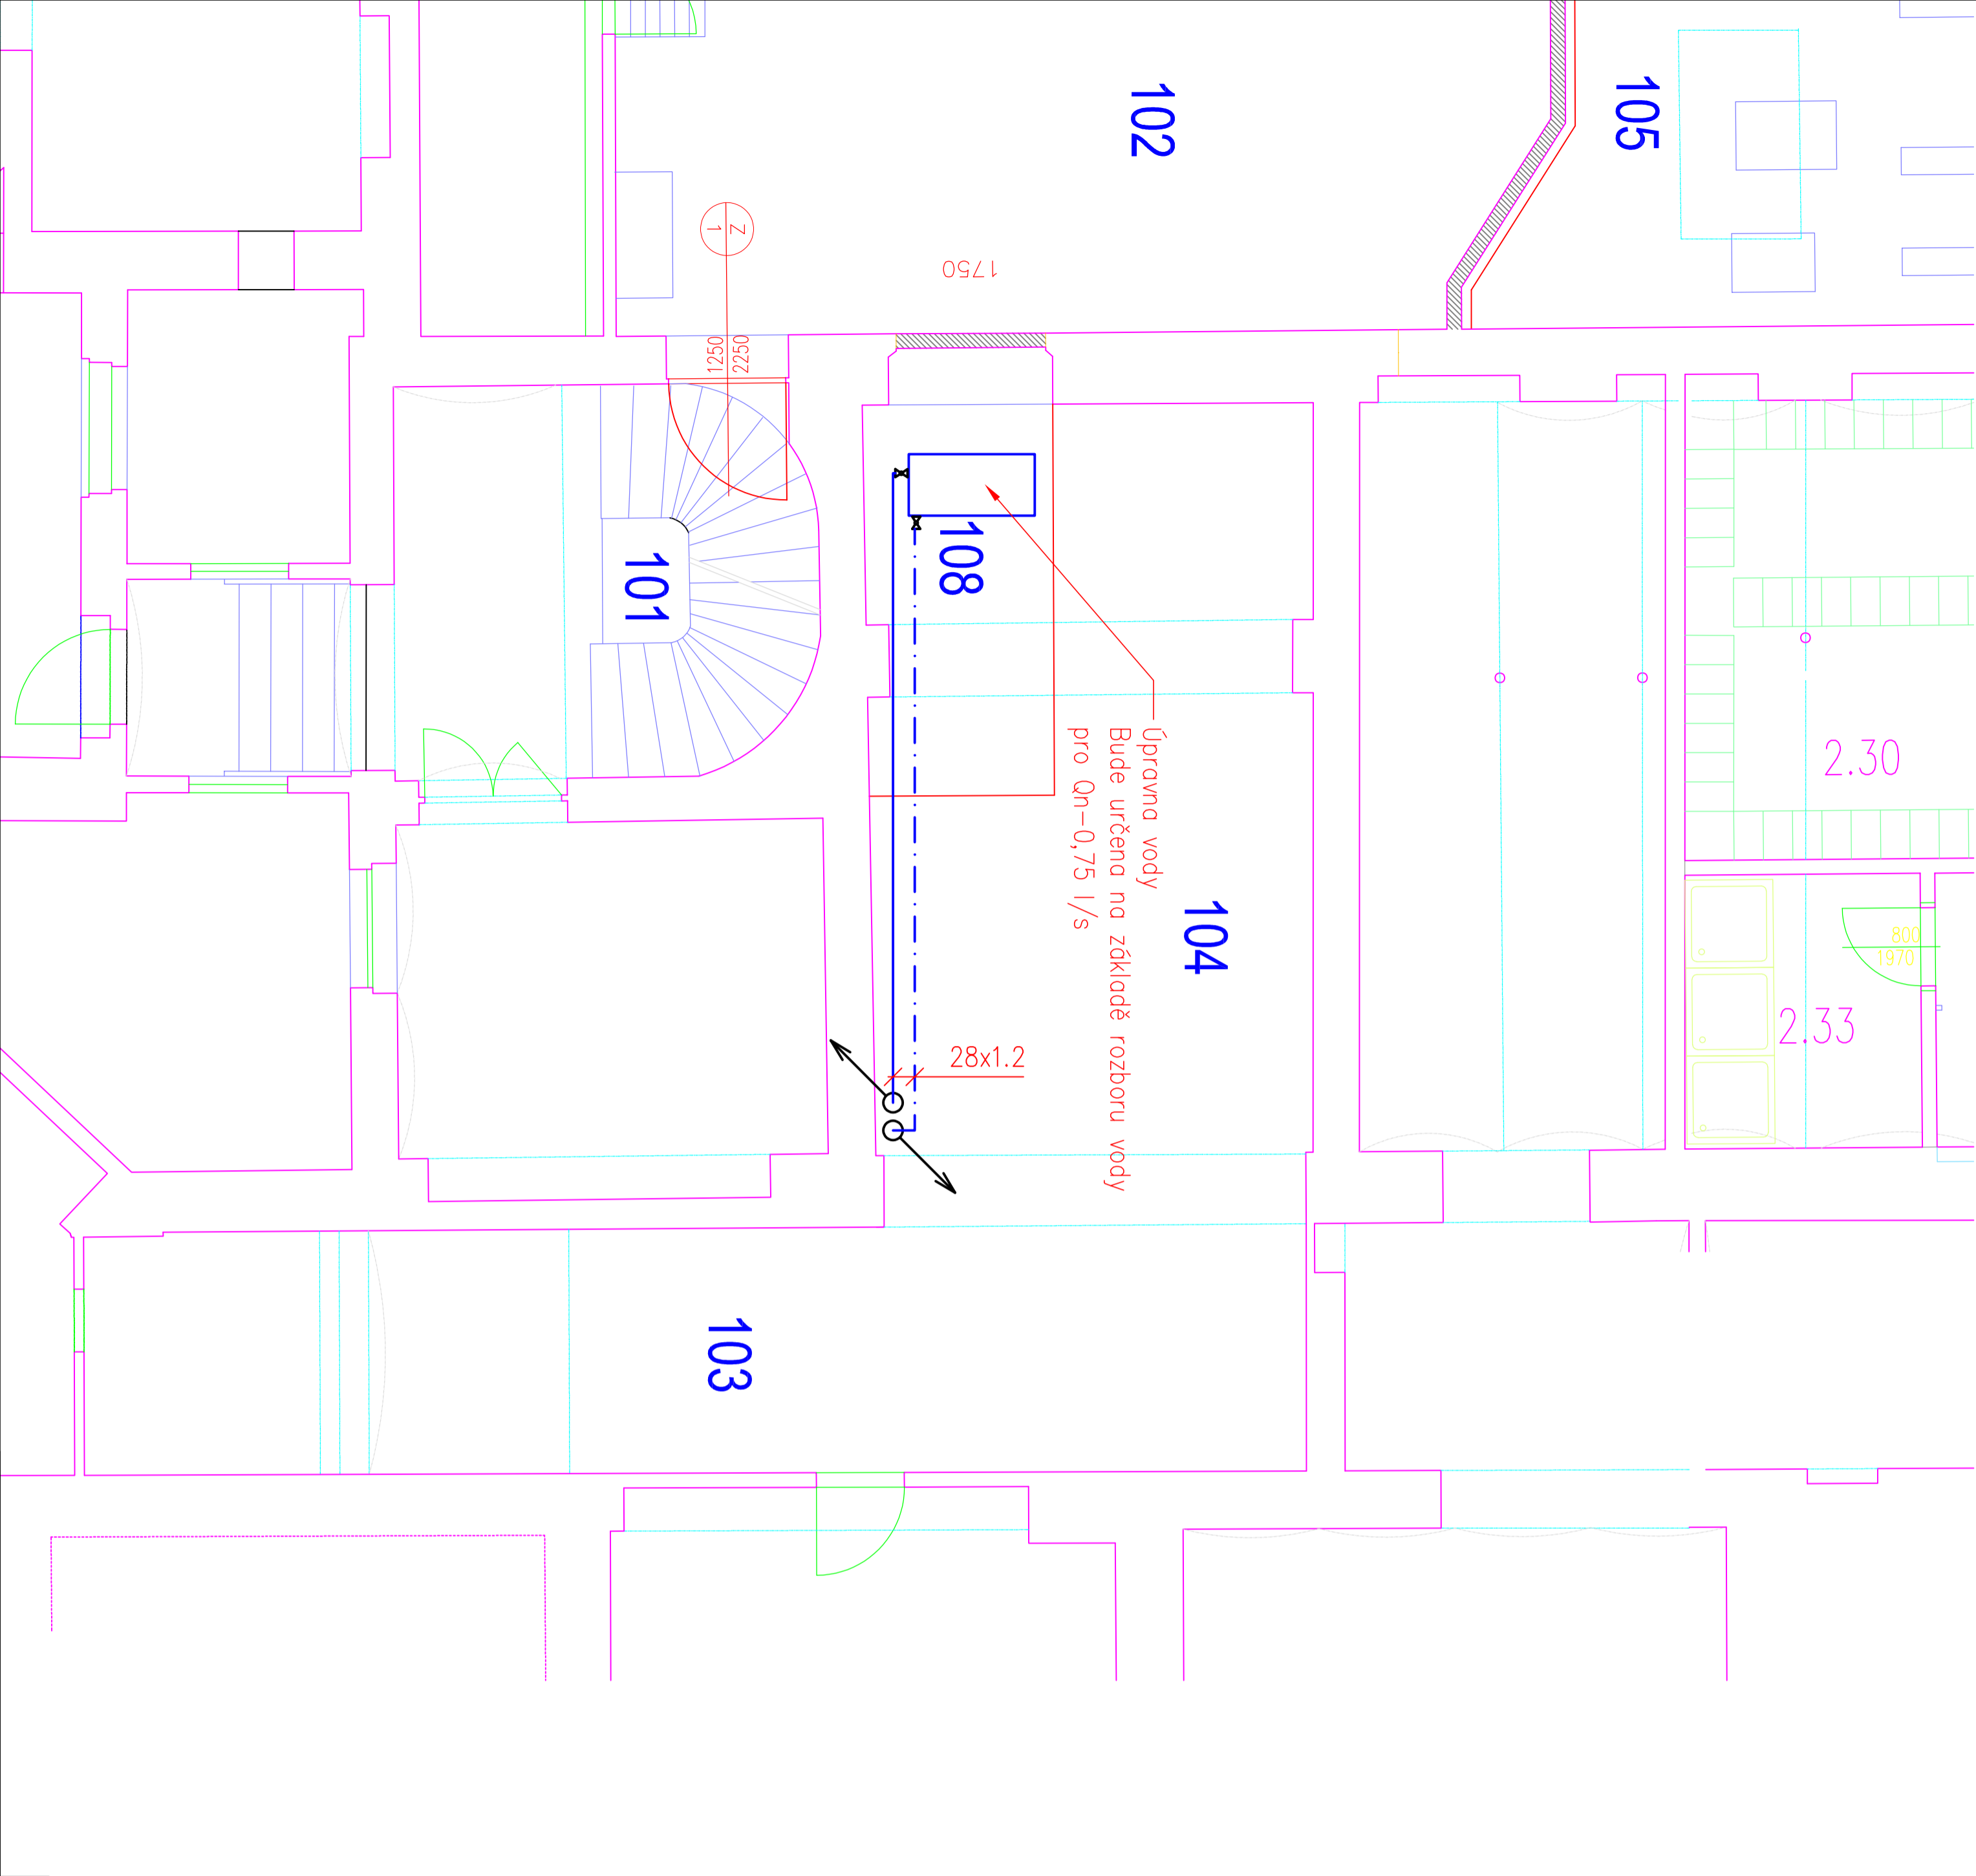

HIP: ing Ivo Horych		Zodp.projektant: Akad. Arch. Jiří Dejl		
Vypracoval: ing Ivo Horych		Ved.specialista: Pavel Stejskal		
Investor: Grandhotel Pupp a.s., Mírové nám.2, Karlovy Vary				
Akce: Grandhotel Pupp obnova gastro provozu p.p.č. – 870 v k.ú. Karlovy Vary				
Obsah: Půdorys 2. NP				
rozvody změkčené vody				
Datum:		březen 2025		
Účel:		DSP		
Zakázka:		322/01/2025		
Výkres číslo: Měř – 1 : 50		D.1.1.6.		