

PŘÍSTAVBA TRÉNINKOVÉ HALY
K HOTELU PANORAMA, TEPLICE


STŘECHA

VÝPIS KLEMPÍŘSKÝCH VÝROBKŮ

Označ.	Popis	Množství
K1	Podokapní žlab rš. 330 vč. háků	104,61 bm
K2	Odpadní trouby kruhové pr. 100 mm vč. žlabového kotlíku a horních kolen a napojení do lapače splavenin Svod K2* je vyústěný na nižší střechu výtakovým kolenem + žlabový kotlík + horní koleno	43,6 bm + 6 kusů 6 kusů 5,2 bm + 1 kus 1 kus + 1 kus

POZNÁMKY

- * Použít lakovaný okapní systém z pozinkovaného lakovaného, barva antracit
- * Střešní krytina - izolační panely
- * Oplechování střechy z izolačních panelů je řešené systémovými prvky, které jsou dodávkou od výrobce izolačních panelů. Jedná se o ukončení střechy u okapu, ukončení na hřebenu a na bočních okrajích, na styku střešního pláště a svislých izolačních panelů, vč. nároží na střeše nad chodbou do 1.PP
- * Střešní svody budou svedené do dešťové kanalizace zaústěné do akumulační jímky s přepadem do vsakovací jámy
- * ŽE - ocelový žebřík na střechu s ochranným košem

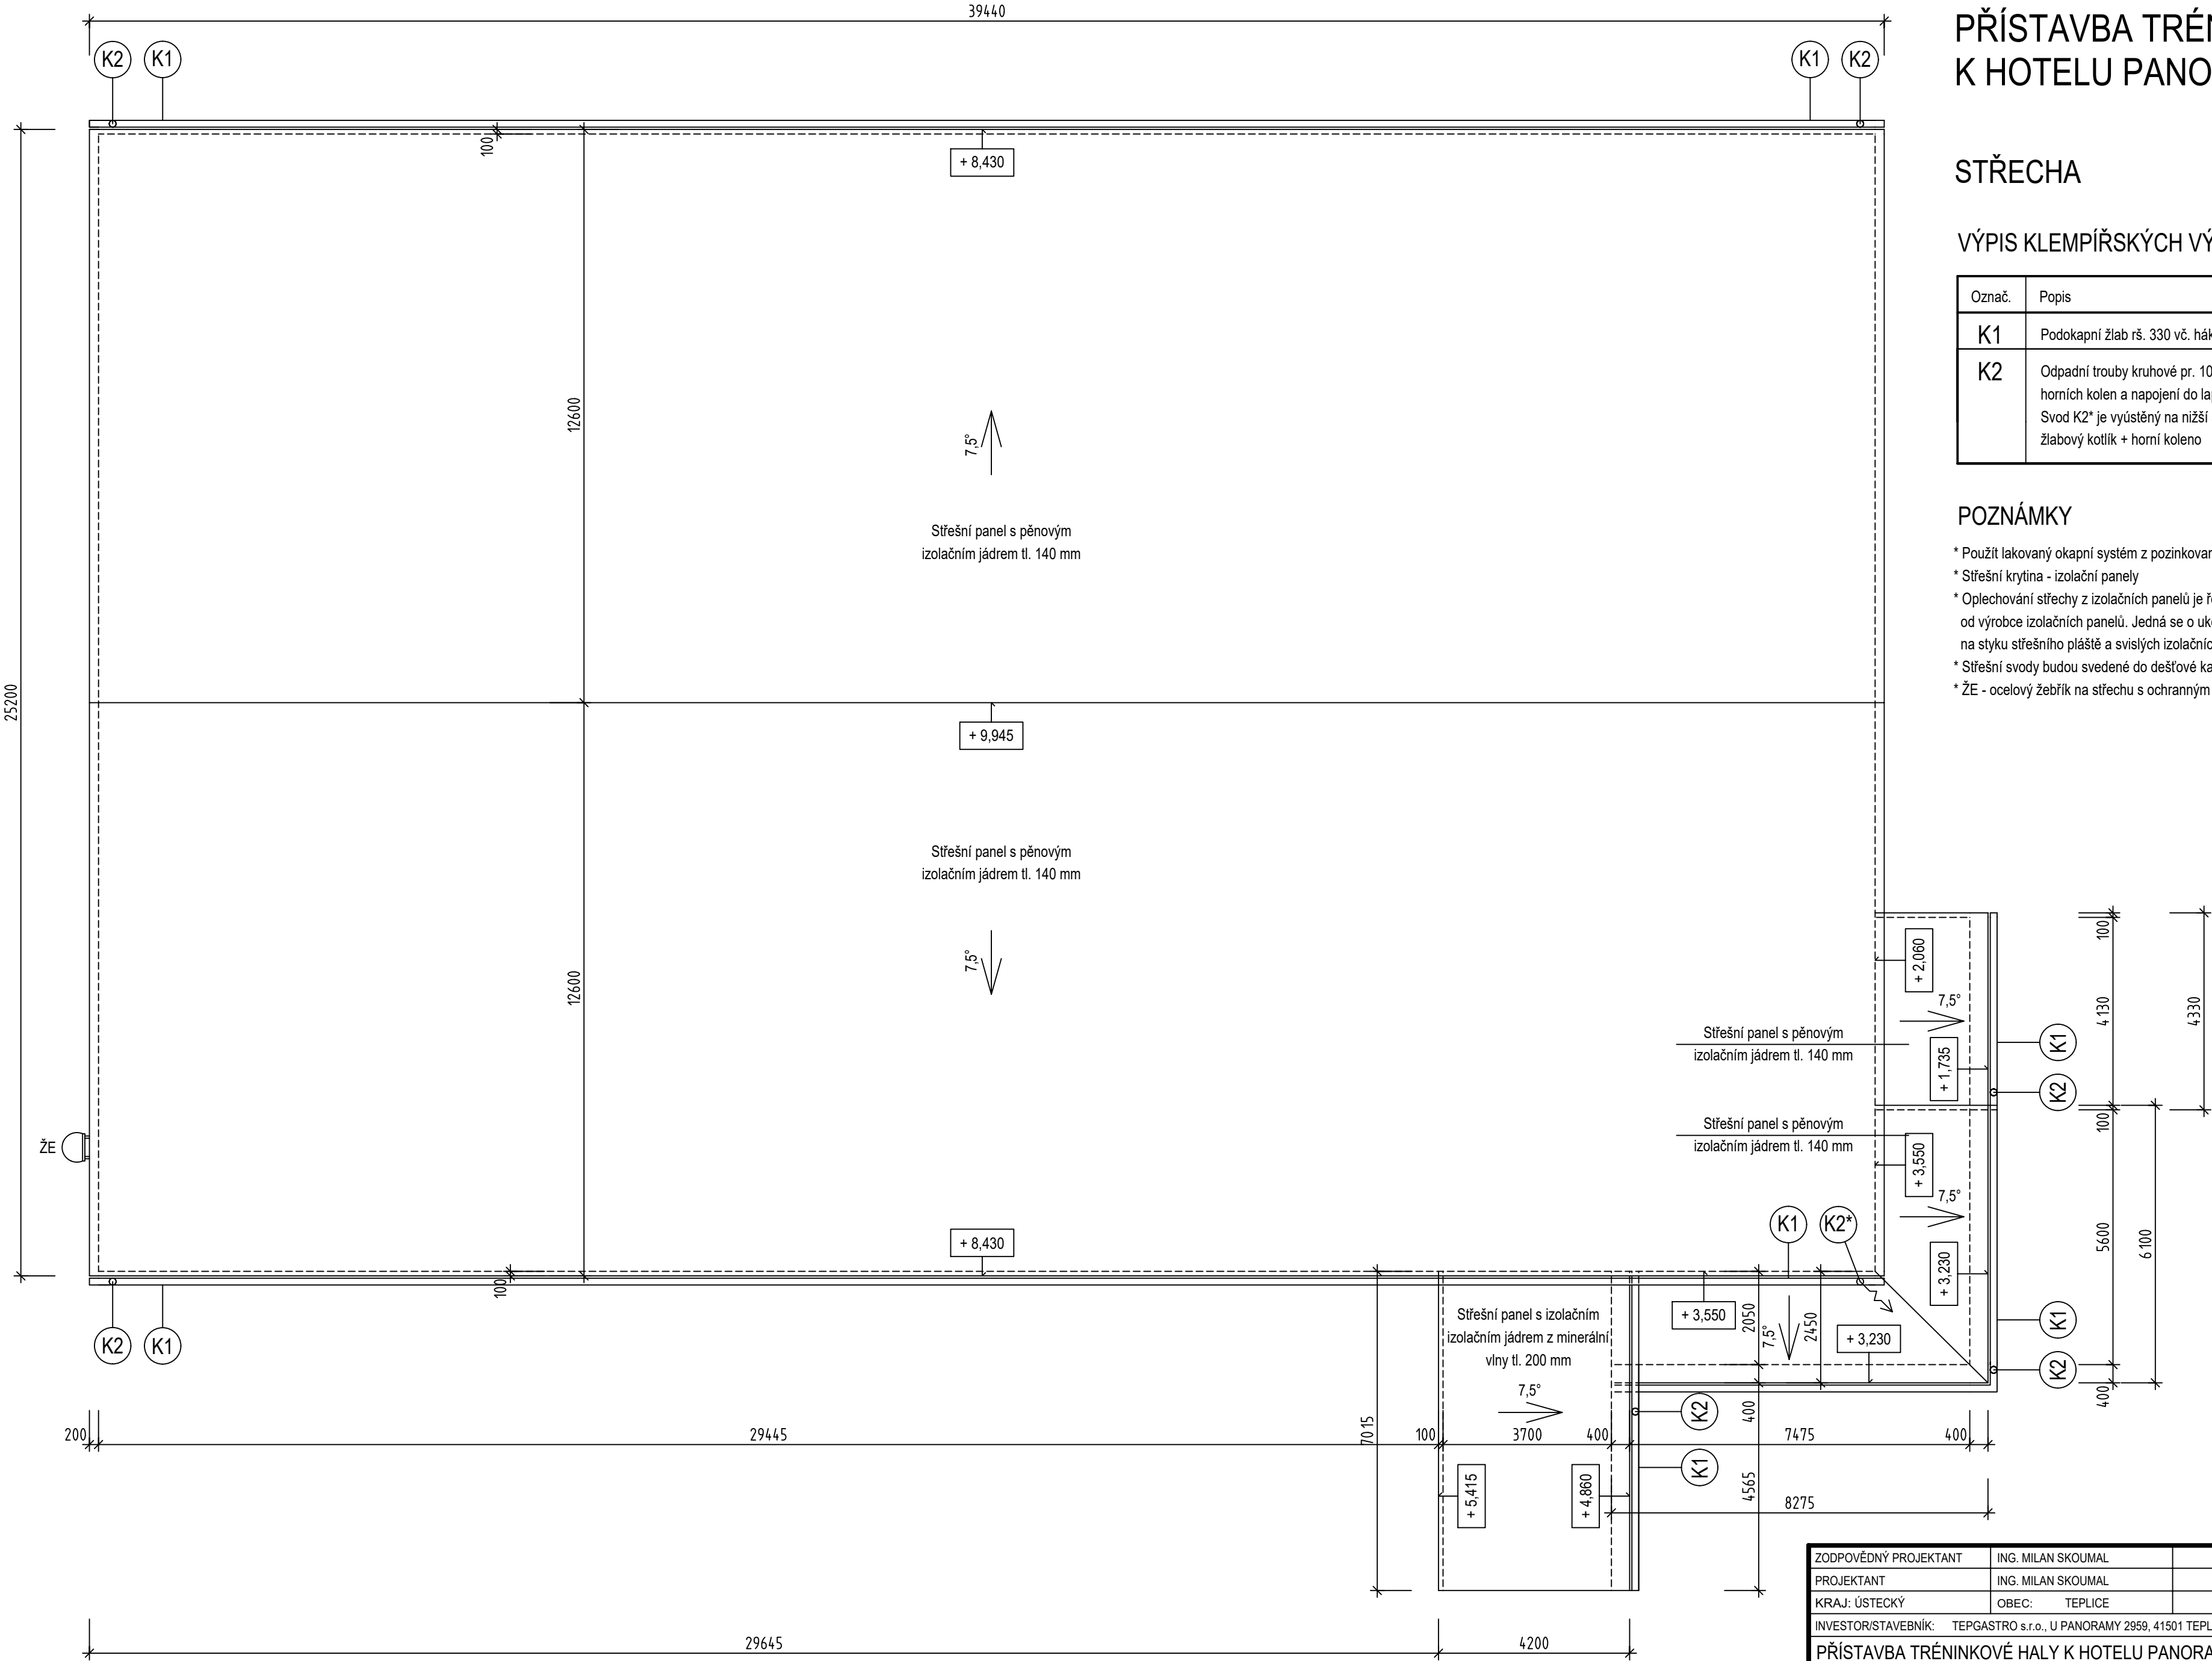

ZODPOVĚDNÝ PROJEKTANT	ING. MILAN SKOUMAL		ING. MILAN SKOUMAL STAVEBNÍ PROJEKCE, INŽENÝRING STAVEB MĚRUNICE 84, 41804 MĚRUNICE tel. 603 155 913, e-mail: skoumal.milan@post.cz	
PROJEKTANT	ING. MILAN SKOUMAL			
KRAJ: ÚSTECKÝ	OBEC: TEPLICE			
INVESTOR/STAVEBNÍK: TEPGASTRO s.r.o., U PANORAMY 2959, 41501 TEPLICE				
PŘÍSTAVBA TRÉNINKOVÉ HALY K HOTELU PANORAMA, TEPLICE				
D.1 DOKUMENTACE STAVEBNÍHO OBJEKTU D.1.1 Architektonicko-stavební řešení, D.1.2 Stavebně konstrukční řešení			FORMÁT: 6 A4	
			DATUM: 07/2025	
			STUPEŇ PD: DPS	
			ČÍSLO ZAKÁZKY: 2329	
STŘECHA			MĚŘÍTKO: 1:100	ČÍSLO VÝKRESU: 08