


PŘÍSTAVBA TRÉNINKOVÉ HALY K HOTELU PANORAMA, TEPLICE

ZÁKLADY

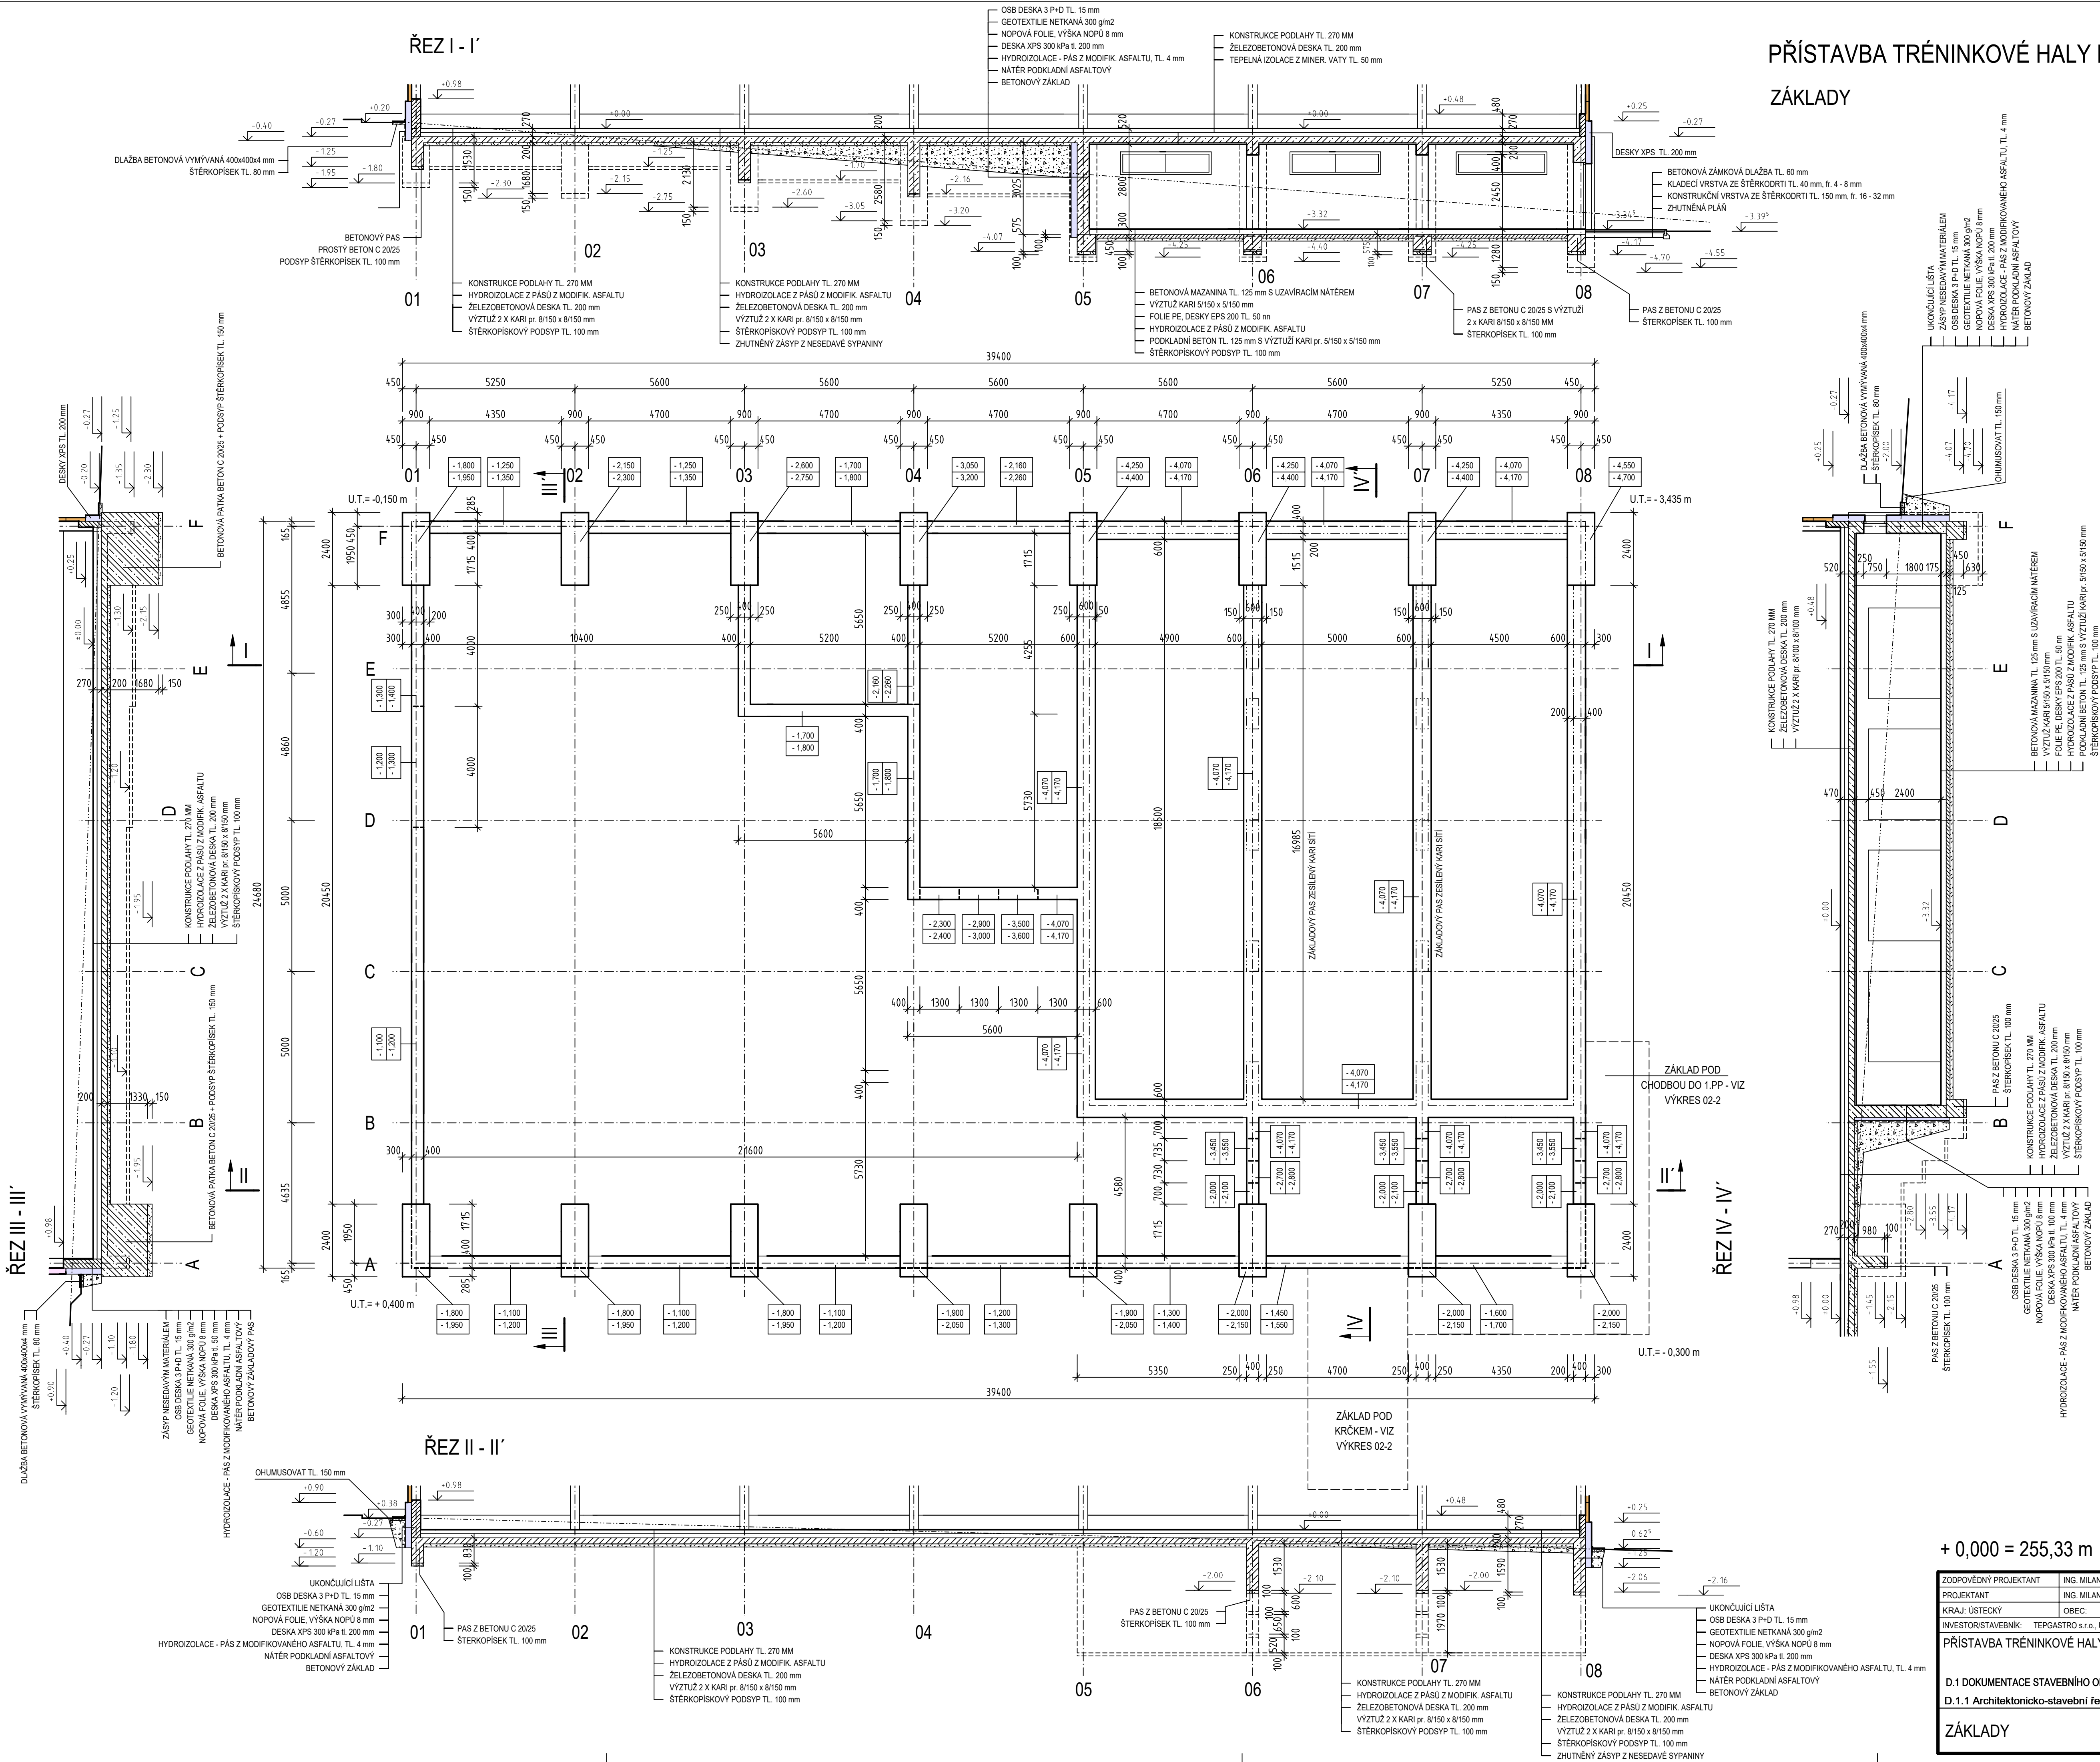

-X.XXX SPODNÍ ÚROVEŇ ZÁKLADOVÉHO PASU NEBO PATKY
-X.XXX DNO VÝKOPU


LEGENDA HMOT

- STÁVAJÍCÍ HMOTY A KONSTRUKCE
- STĚNOVÝ PANEĽ S PĚNOVÝM IZOLAČNÍM JÁDREM TL. 120 mm
- STĚNOVÝ PANEĽ S IZOLAČNÍM JÁDREM Z MINERÁLNÍ VLNY TL. 200 mm
- STĚNA TL. 150-300 mm Z TVAROVEK ZTRACENÉHO BEDNĚNÍ
ZALITÉ BETONEM C 20/25. VÝZTUŽ: SVISLÁ 4 x R 12 VE TVAROVCE +
VODOROVNÁ 2 x R 8 V KAŽDÉ SPÁŘE

POZNÁMKY

- * Základová spára - její únosnost je zhodnocena v dokumentaci B. Souhrnná technická zpráva, nebývá zjištěna přítomnost spodní vody
- * Po provedení výkopových prací se doporučuje prohlídka základové spáry projektantem popř. hydrogeologem
- * Do základů bude před betonářji vložena zemní soustava - viz část PD Elektroinstalace
- * Před zahájením prací bude v místě stavby sejmuta humózní vrstva v tl. 150 mm a deponována na staveništi a použita na zpětné terénní úpravy
- * Povrchová úprava zateplovacích XPS desek nad úrovní terénu - viz výkresy řezů

..... Průběh stávajícího terénu

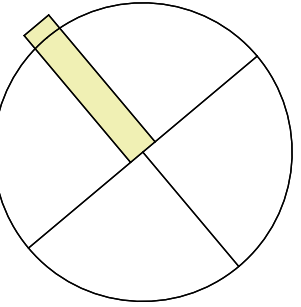

+ 0,000 = 255,33 m

ZODPOVĚDNÝ PROJEKTANT		ING. MILAN SKOUMAL	ING. MILAN SKOUMAL	
PROJEKTANT		ING. MILAN SKOUMAL	STAVEBNÍ PROJEKCE, INŽENÝRING STAVEB	
KRAJ: ÚSTECKÝ		OBEC: TEPLICE	MĚRŮNICE 84, 41804 MĚRŮNICE	
INVESTOR/STAVEBNÍK:		TEPGAŠTR s.r.o., U PANORAMY 2959, 41501 TEPLICE	tel. 603 155 913, e-mail: skoumal.milan@post.cz	
PŘÍSTAVBA TRÉNINKOVÉ HALY K HOTELU PANORAMA, TEPLICE				
D.1 DOKUMENTACE STAVEBNÍHO OBJEKTU			FORMÁT: 2 A4	
D.1.1 Architektonicko-stavební řešení, D.1.2 Stavební konstrukční řešení			DATUM: 07/2025	
			STUPEŇ PD: DPZ	
			ČÍSLO ZAKÁZKY:	
			2329	
ZÁKLADY			MĚŘÍTKO:	ČÍSLO VÝKRESU:
			1:100	02 - 1