


PŘÍSTAVBA TRÉNINKOVÉ HALY K HOTELU PANORAMA, TEPLICE

ŘEZ A - A'

LEGENDA HMOT

- STÁVAJÍCÍ HMOTY A KONSTRUKCE
- STĚNOVÝ PANEL S PĚNOVÝM IZOLAČNÍM JÁDREM TL. 120 mm
- STĚNOVÝ PANEL S IZOLAČNÍM JÁDREM Z MINERÁLNÍ VLNY TL. 200 mm
- SÁDROKARTONOVÁ PŘÍČKA TL. 100 mm, JEDNODUCHÉ OBOUSTRANNÉ OPLÁŠTĚNÍ Z DESEK TL. 12,5 mm, SYSTÉMOVÁ OCELOVÁ PODKONSTRUKCE, VÝPLŇ MINERÁLNÍ ROHOŽE TL. 60 mm
- STĚNA TL. 150 -300 mm Z TVAROVEK ZTRACENÉHO BEDNĚNÍ ZALITÉ BETONEM C 20/25, VÝZTUŽ: SVISLÁ 4 x R 12 VE TVAROVCE + VODOROVNÁ 2 x R 8 V KAŽDÉ SPÁŘE
- OBVODOVÁ STĚNA TL. 200 - 300 mm Z TVAROVEK ZTRACENÉHO BEDNĚNÍ S OBKLADEM DESKAMI XPS TL. 100 mm
- DOZDÍVKY Z POROBETONOVÝCH TVÁRNIC BĚŽNÉ PEVNOSTI SPOJOVANÝ NA TENKOVRSŤVOU MALTY

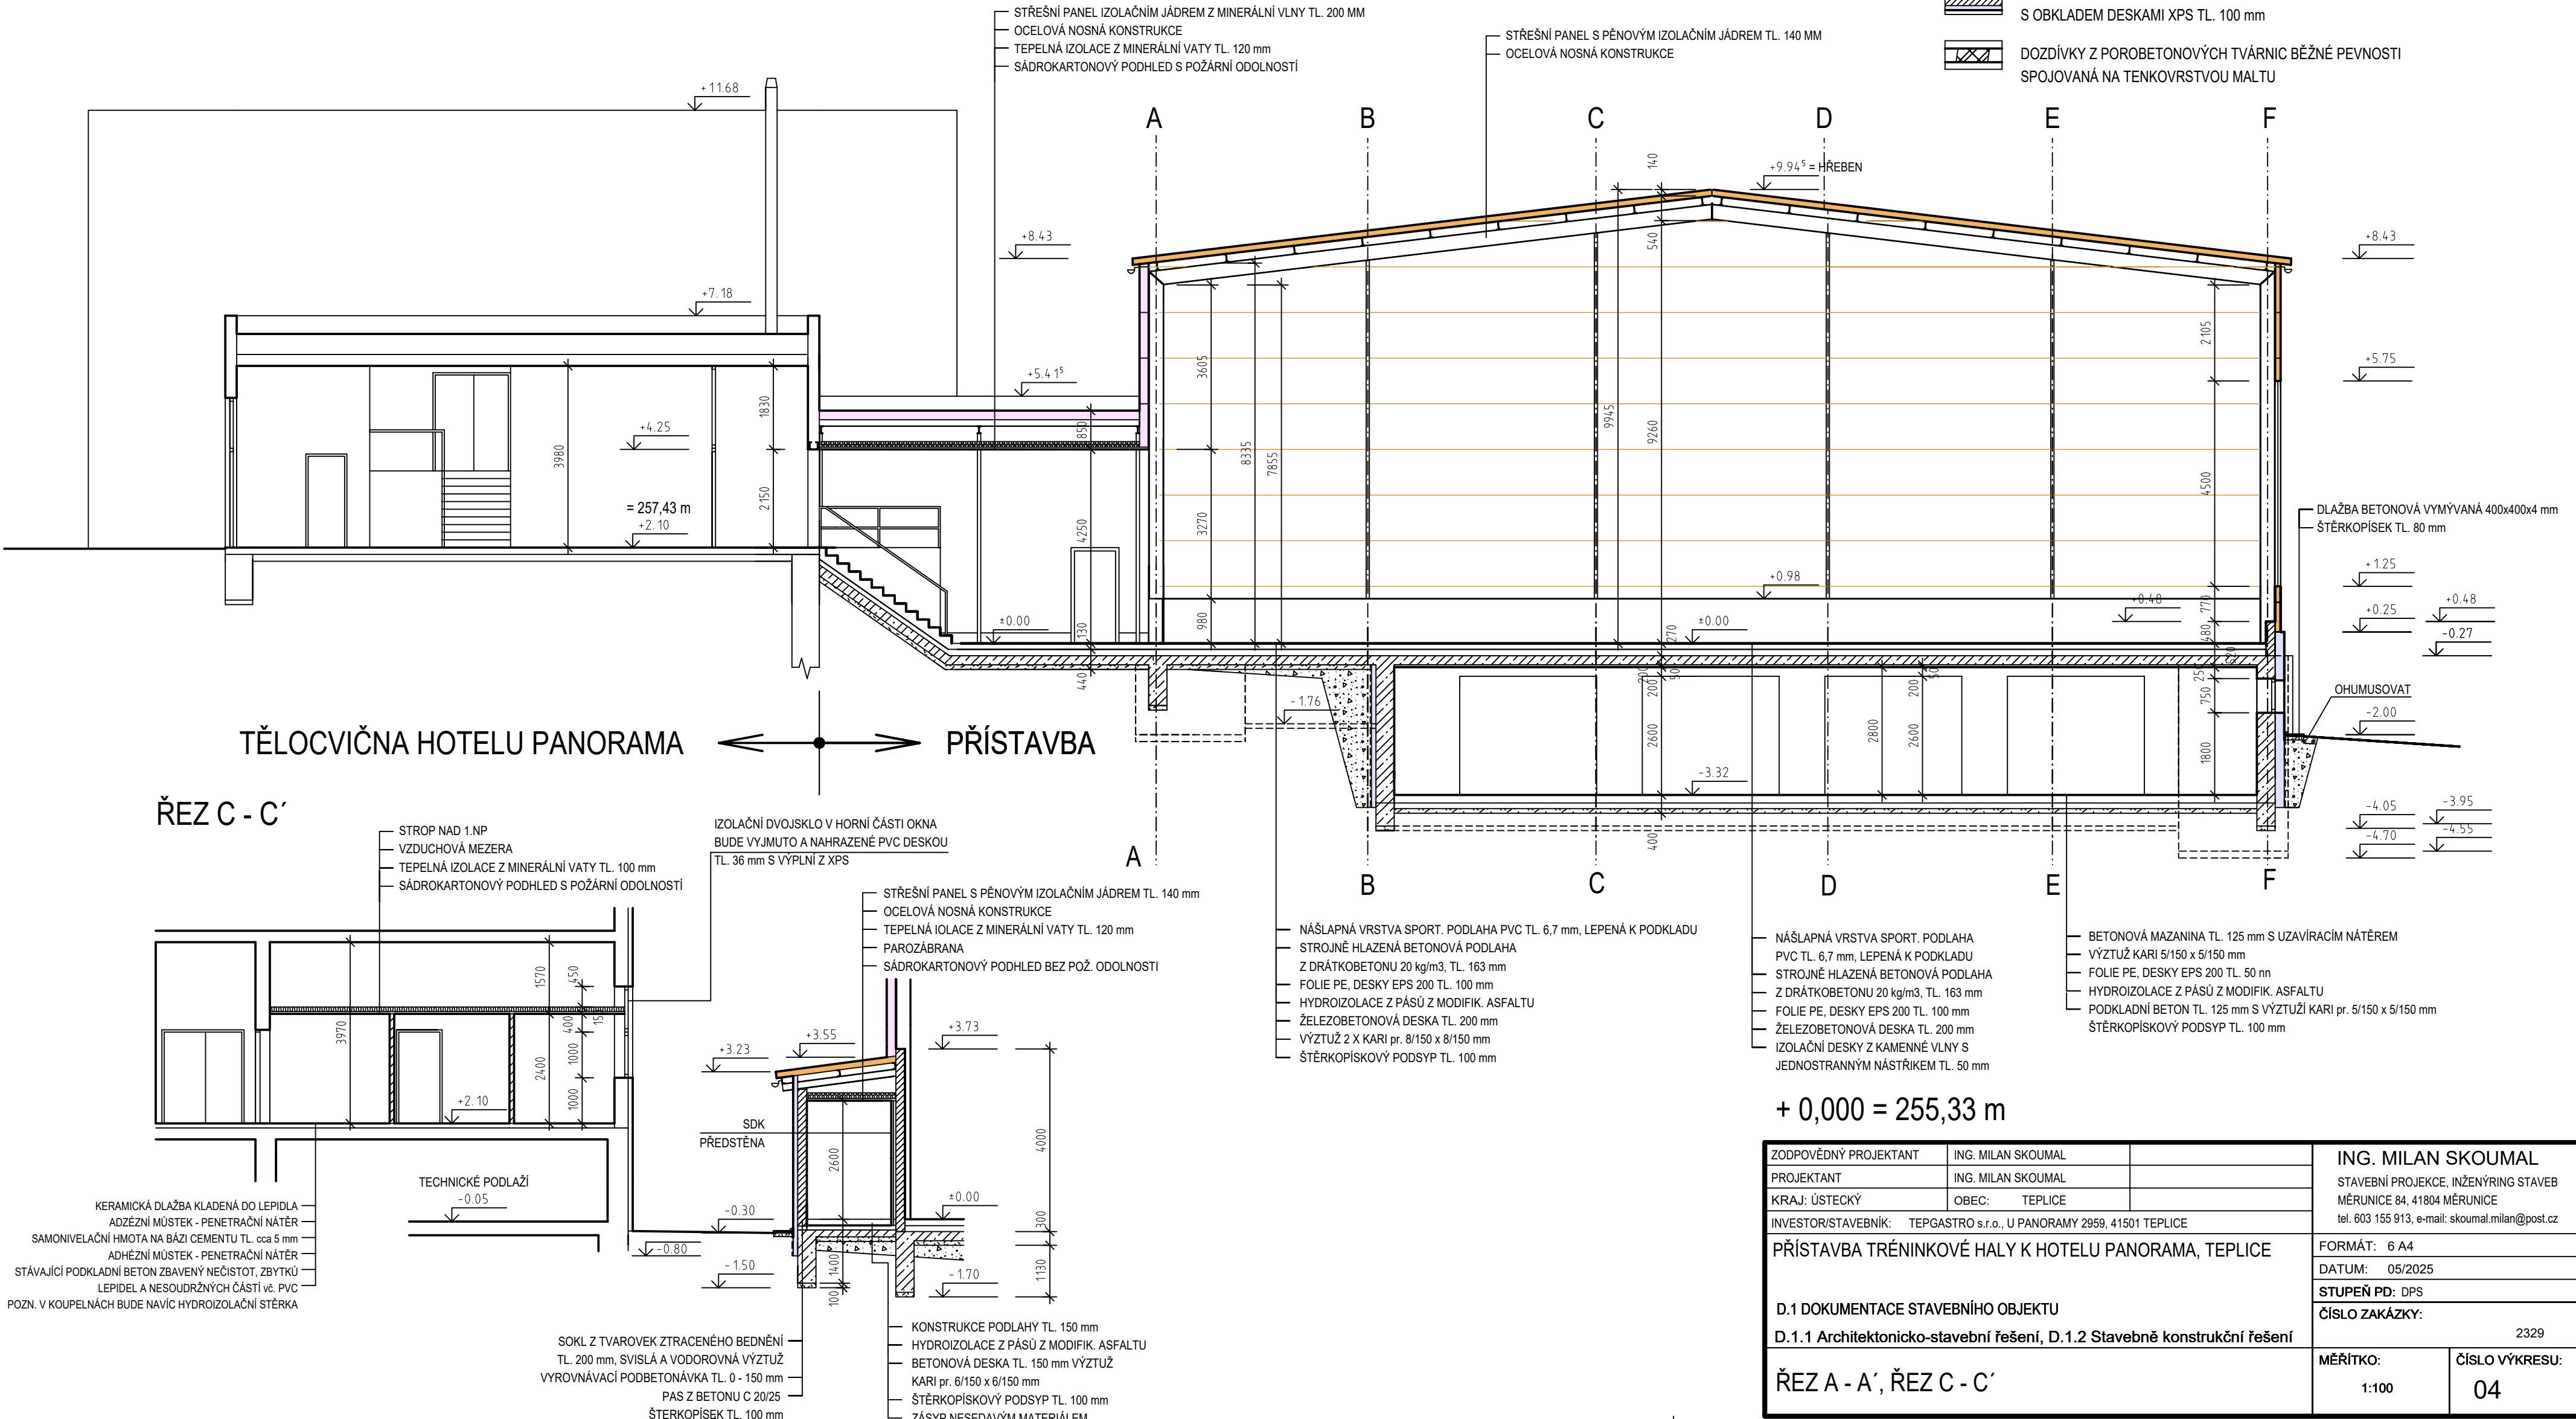

+ 0,000 = 255,33 m

ZODPOVĚDNÝ PROJEKTANT	ING. MILAN SKOUMAL	ING. MILAN SKOUMAL STAVEBNÍ PROJEKCE, INŽENÝRING STAVEB MĚRUNICE 84, 41804 MĚRUNICE tel. 603 155 913, e-mail: skoumal.milan@post.cz	
PROJEKTANT	ING. MILAN SKOUMAL		
KRAJ: ÚSTECKÝ	OBEC: TEPLICE		
INVESTOR/STAVEBNÍK: TEPGASTRO s.r.o., U PANORAMY 2959, 41501 TEPLICE			
PŘÍSTAVBA TRÉNINKOVÉ HALY K HOTELU PANORAMA, TEPLICE			FORMÁT: 6 A4
D.1 DOKUMENTACE STAVEBNÍHO OBJEKTU D.1.1 Architektonicko-stavební řešení, D.1.2 Stavebně konstrukční řešení			DATUM: 05/2025
			STUPĚŇ PD: DPS
			ČÍSLO ZAKÁZKY: 2329
ŘEZ A - A', ŘEZ C - C'			MĚŘITKO: 1:100
			ČÍSLO VÝKRESU: 04