


PŪDORYS 3.NP

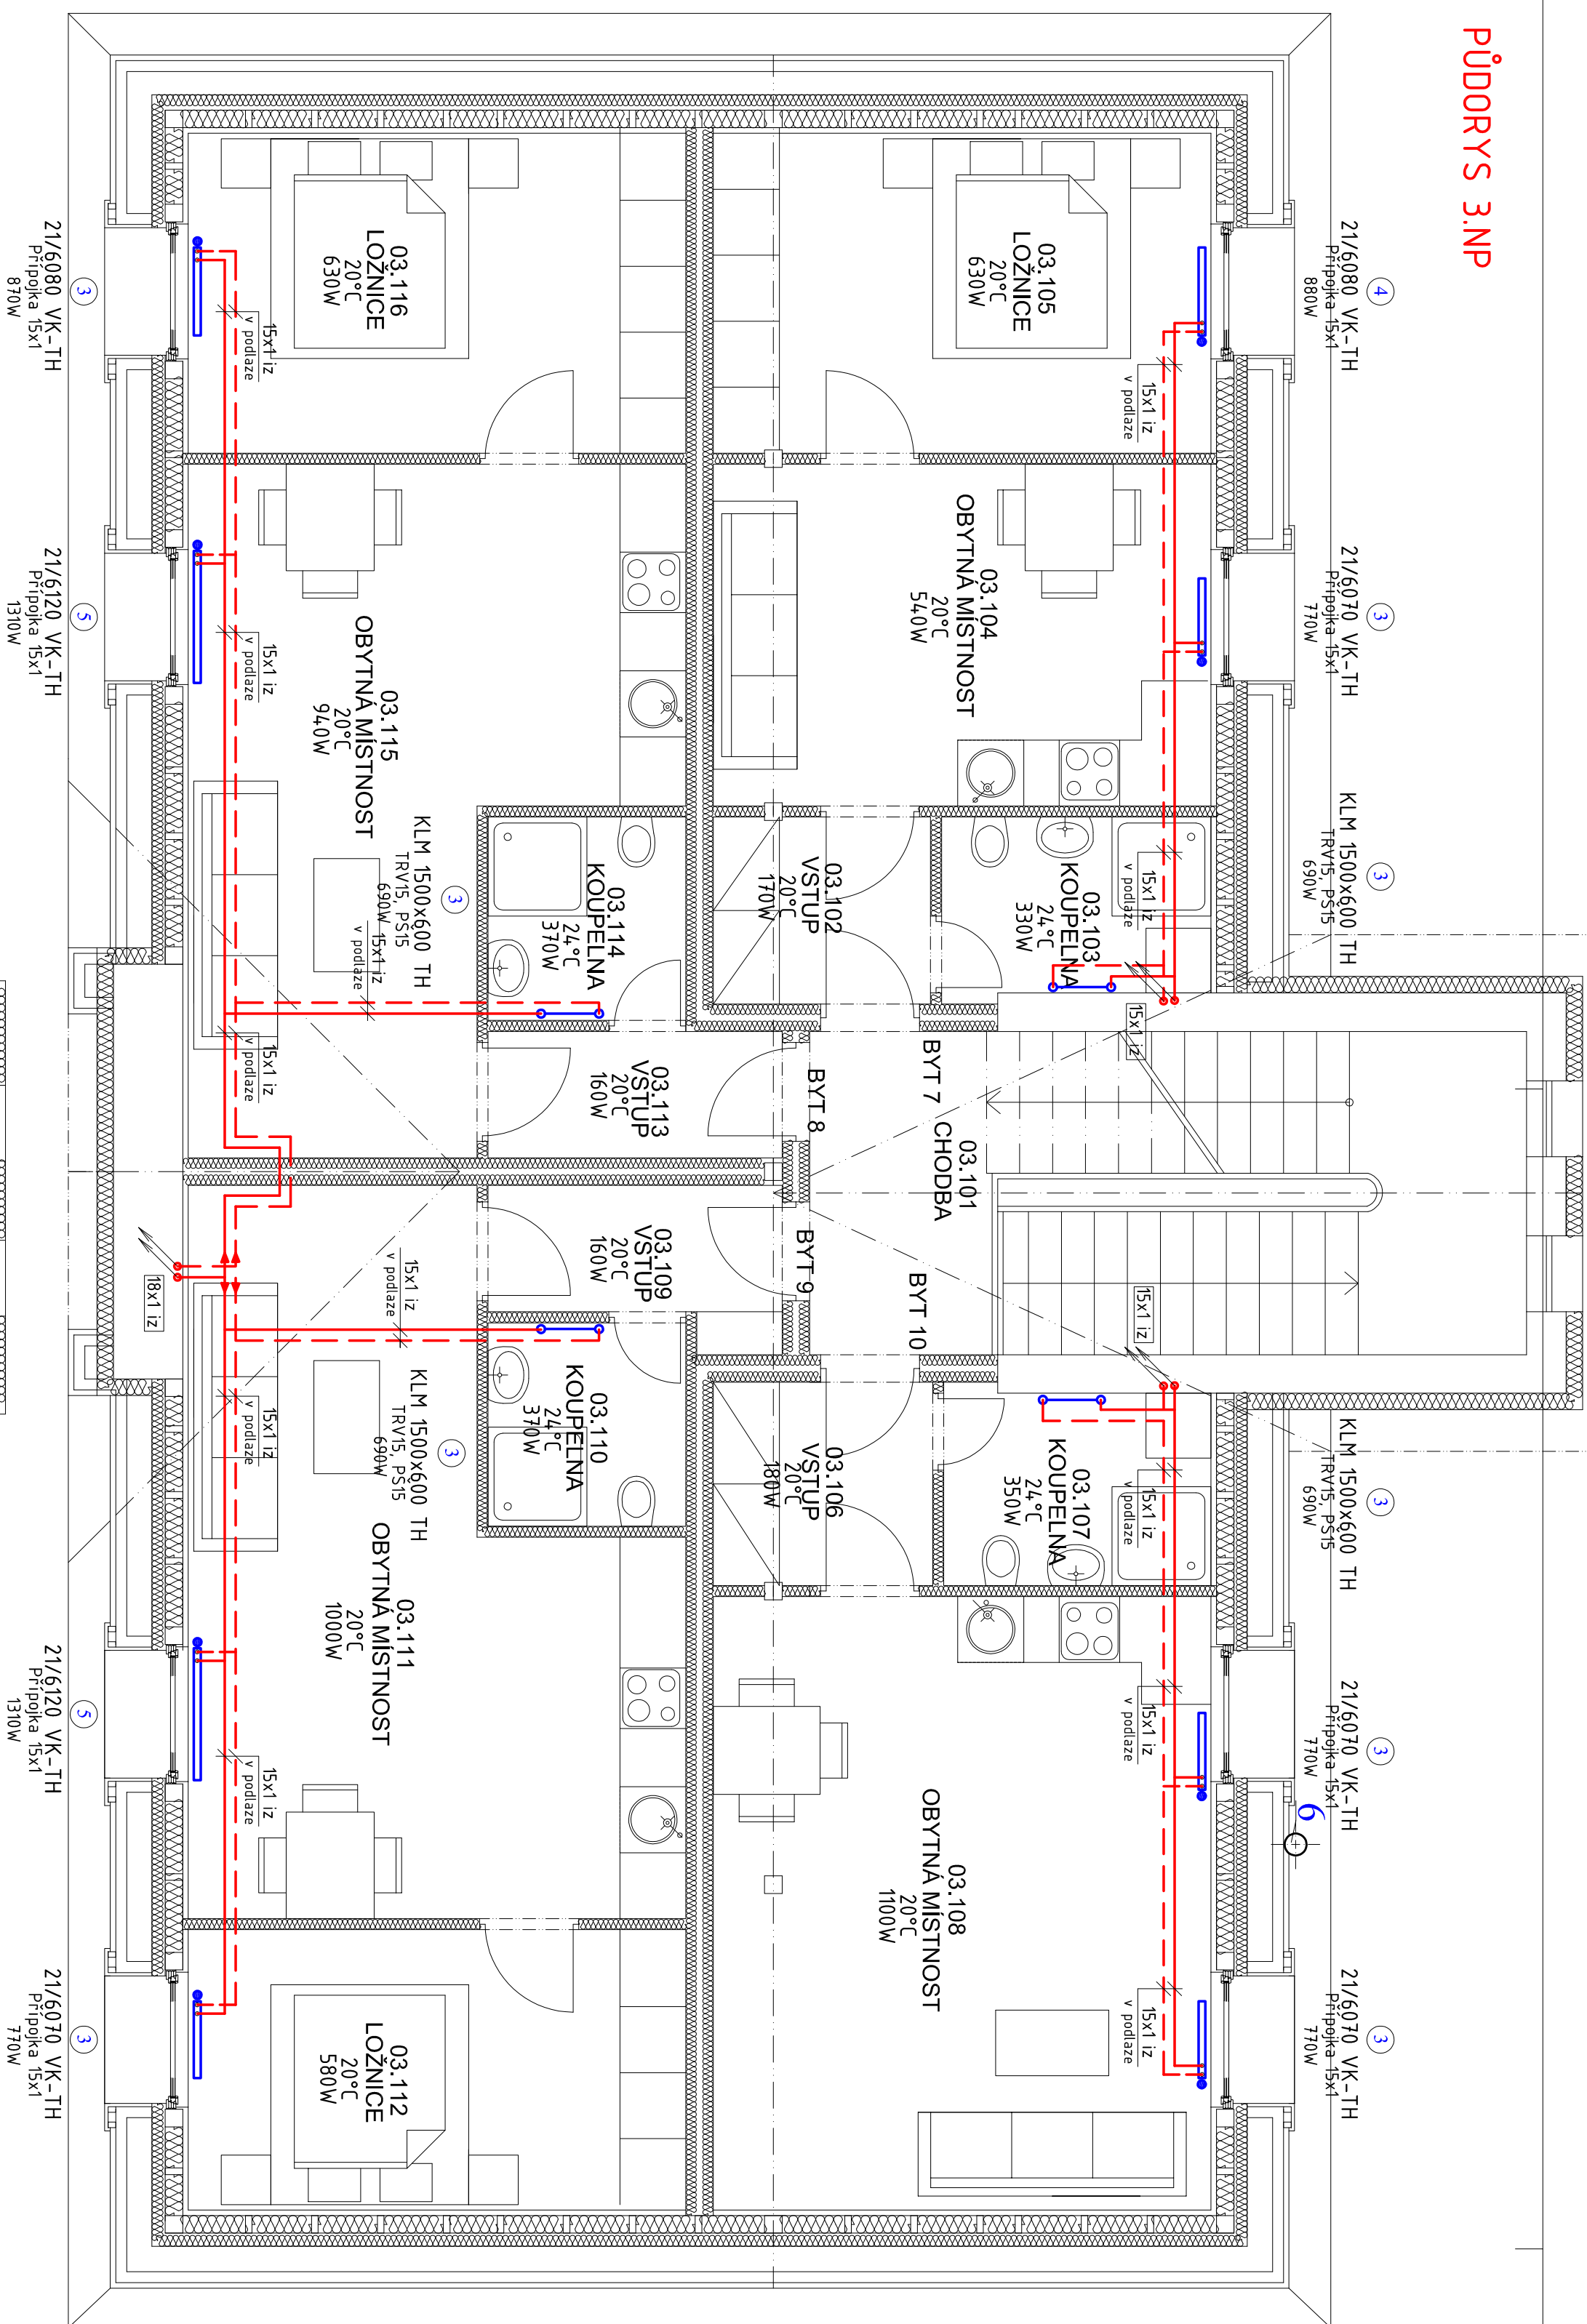


	MISTNOST	MAZEV	PLOCHA (m ²)
	03.101	CHODBA	19,2
	03.102	VSTUP	3,4
	03.103	KOUPELNA	3,9
	03.104	OBITNA MISTNOST	14,1
	03.105	LOZNICE	3,9
	03.106	VSTUP	3,7
	03.107	KOUPELNA	4,3
	03.108	OBITNA MISTNOST	25,2
	03.109	VSTUP	3,4
	03.110	KOUPELNA	3,3
	03.111	OBITNA MISTNOST	24,1
	03.112	LOZNICE	11,5
	03.113	VSTUP	3,1
	03.114	KOUPELNA	3,3
	03.115	OBITNA MISTNOST	22,5
	03.116	LOZNICE	13,2

	MĚSTNOST	NÁZEV	PLOCHA (m ²)
	02.101	VSTUP	2,6
	02.102	KOUPELNA	3,6
	02.103	OBYTNÁ MÍSTNOST	22,4
	02.104	VSTUP	1,7
	02.105	KOUPELNA	4,4
	02.106	OBYTNÁ MÍSTNOST	19,8
	02.107	CHODBA	22,0
	02.108	VSTUP	4,7
	02.109	KOUPELNA	4,7
	02.110	OBYTNÁ MÍSTNOST	19,1
	02.111	LOŽNICE	13,5
	02.112	VSTUP	5,0
	02.113	KOUPELNA	4,9
	02.114	OBYTNÁ MÍSTNOST	28,1
	02.115	LOŽNICE	13,5

LEGENDA MÍSTNOSTÍ 3.NP LEGENDA MÍSTNOSTÍ 2.NP

LEGENDA MÍSTNOSTÍ 2.NP

PŪDORYS 2.NP

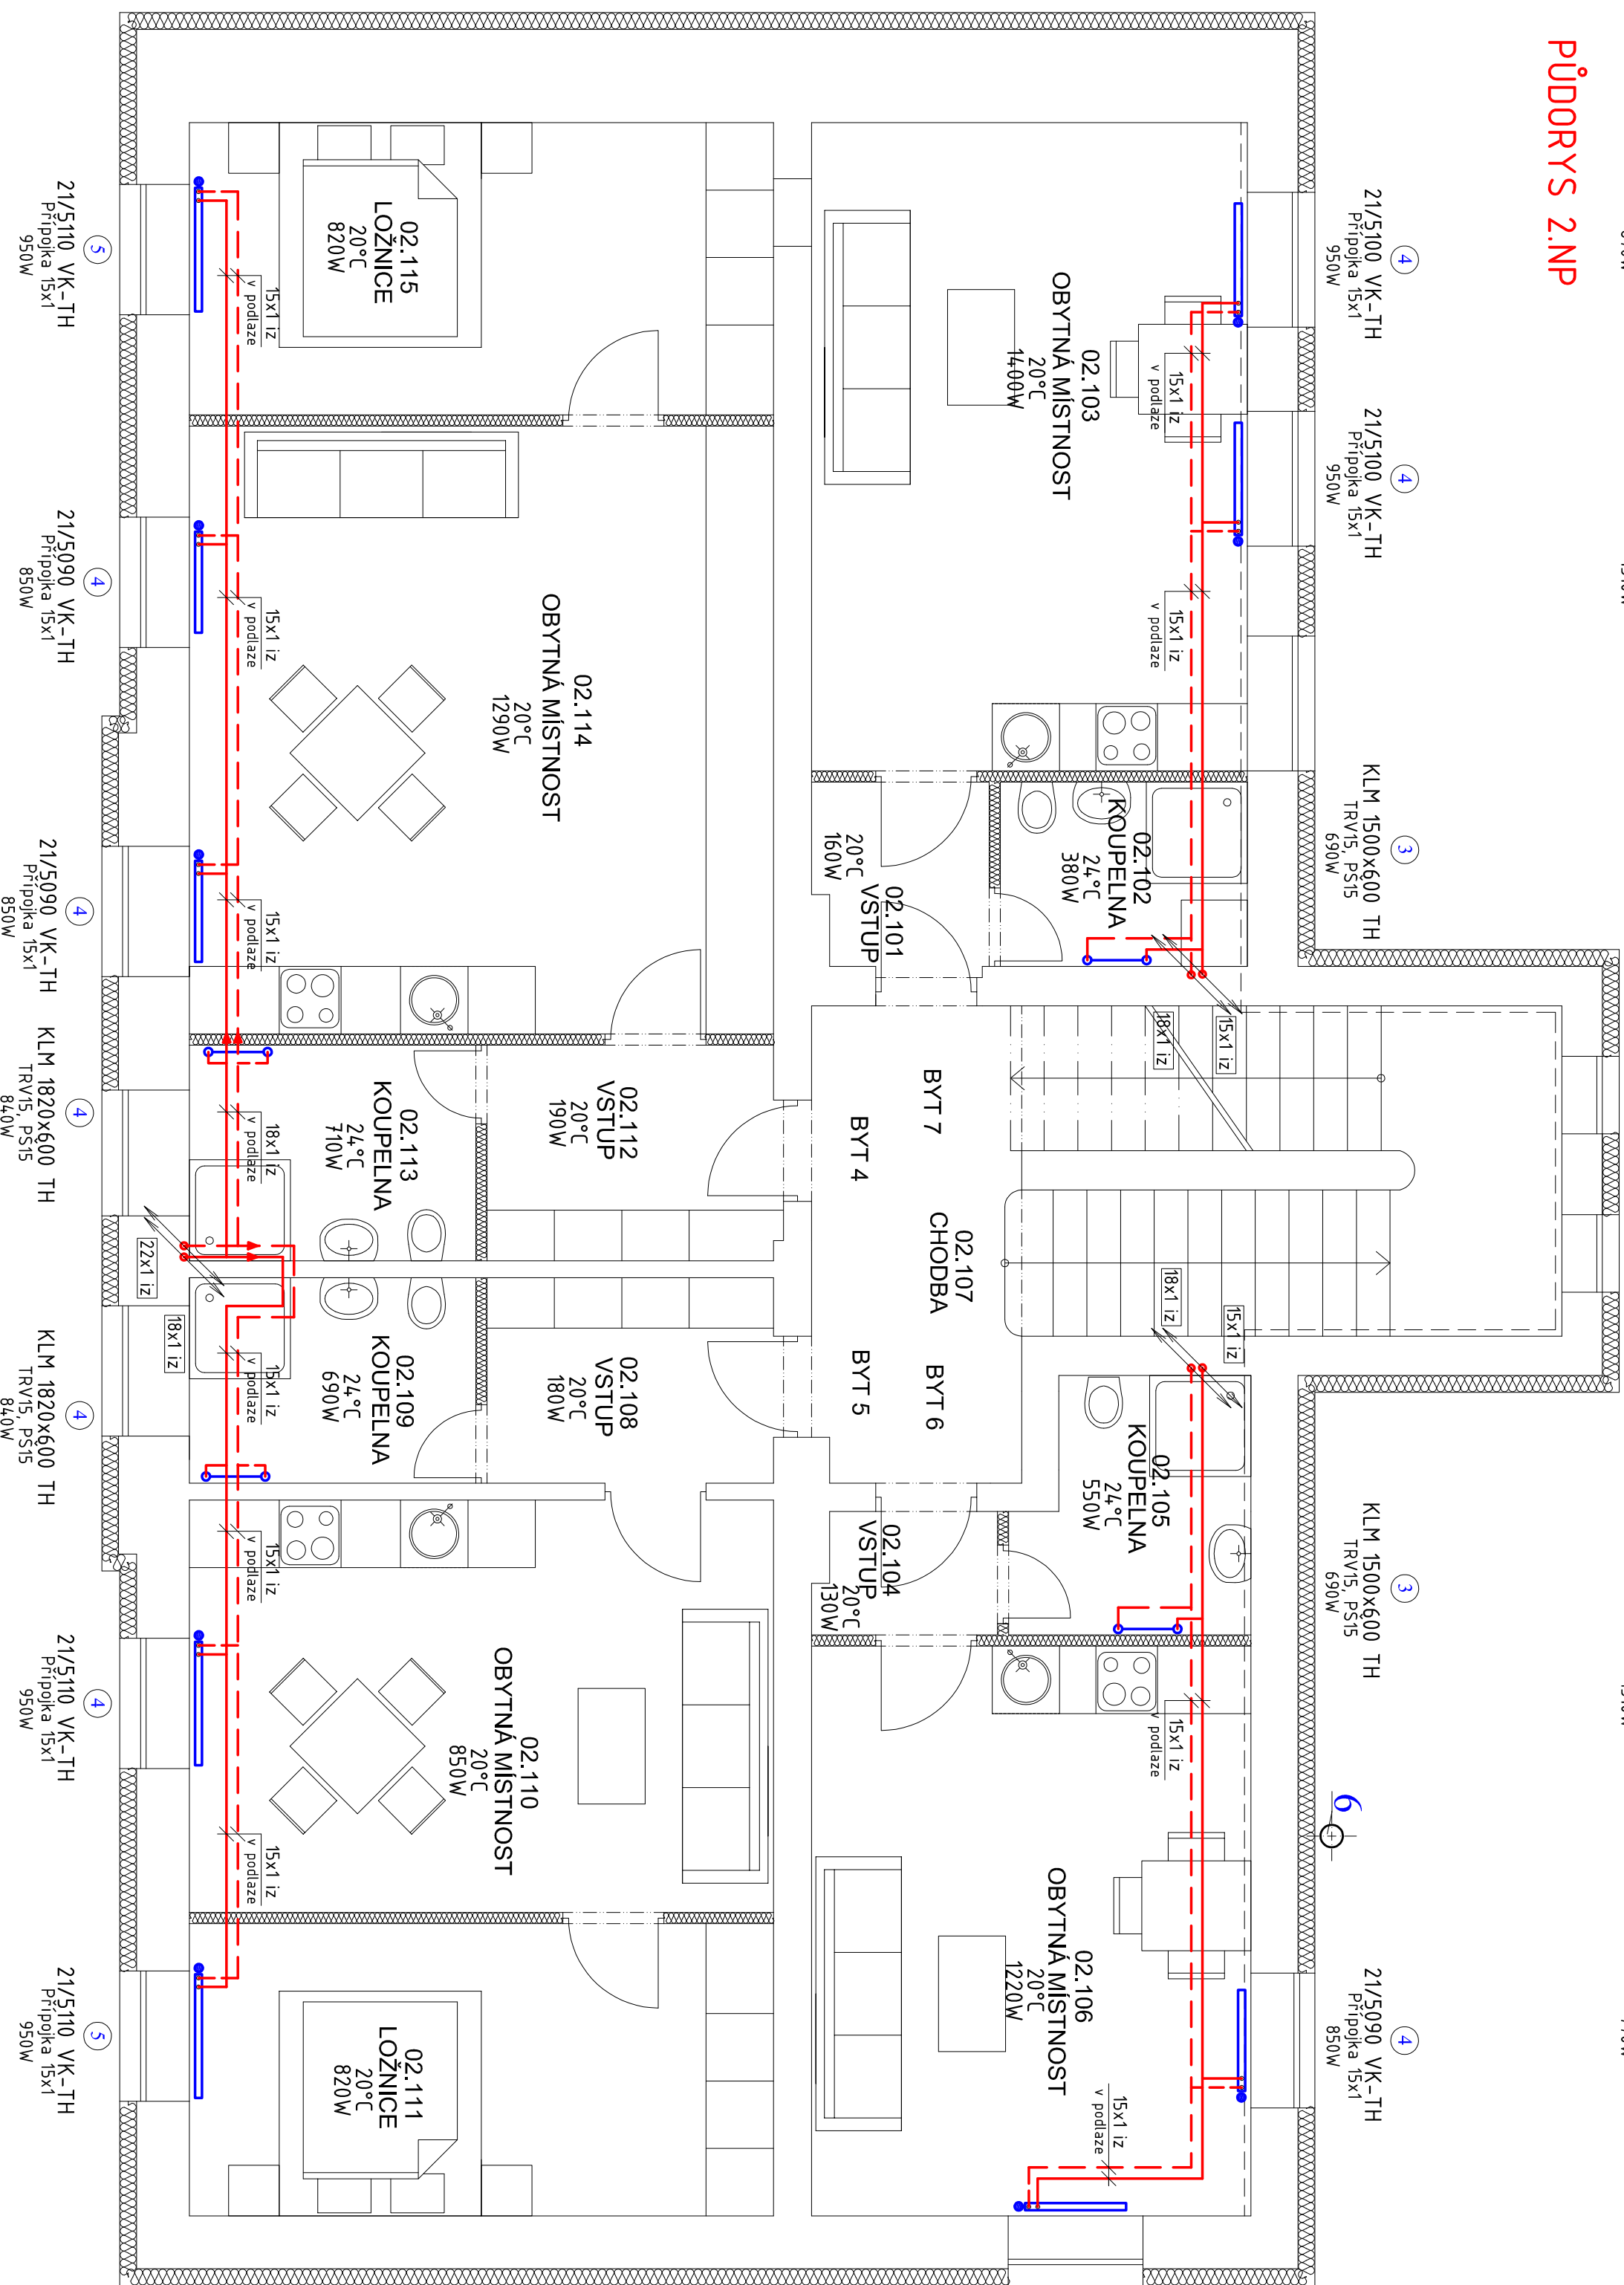

Ing. Petr Poláček AUTORIZOVANÝ PROJEKTANT V OBLASTI TECHNIKA PROSTŘEDÍ STAVEB ČKAIT: 1005117 V BRANŠKOVě 253/78, 682 01 VYSOKÝ 664 777 210593, 66 029 55 132; p.polacek@email.cz			
Zodpovědný projektant	Vypracoval:	Kreslil:	Účel: PD
Ing. Petr Poláček	Ing. Petr Poláček	Eng. Poláčeková	Datum: 10.17
Investor: SÚMIRE, evropský národní fond, Dvůřky č.p.2, 691 71, Dvůřky		Formát: 6*44	
Místo: DÍKAV, č.p.:1279, por.č.:1840		Zak.číslo:	
Acce: Bývalý dům Dvůřky, Rekonstrukce budovy školy		Metřička: 1:50	
D.1.4.1 – Výtahy			
Odsazen: PŮDOROV 2.NP, 3.NP		Č. vřk: D.1.4.1-02	Část: