



## PŮDORYS 1.NP

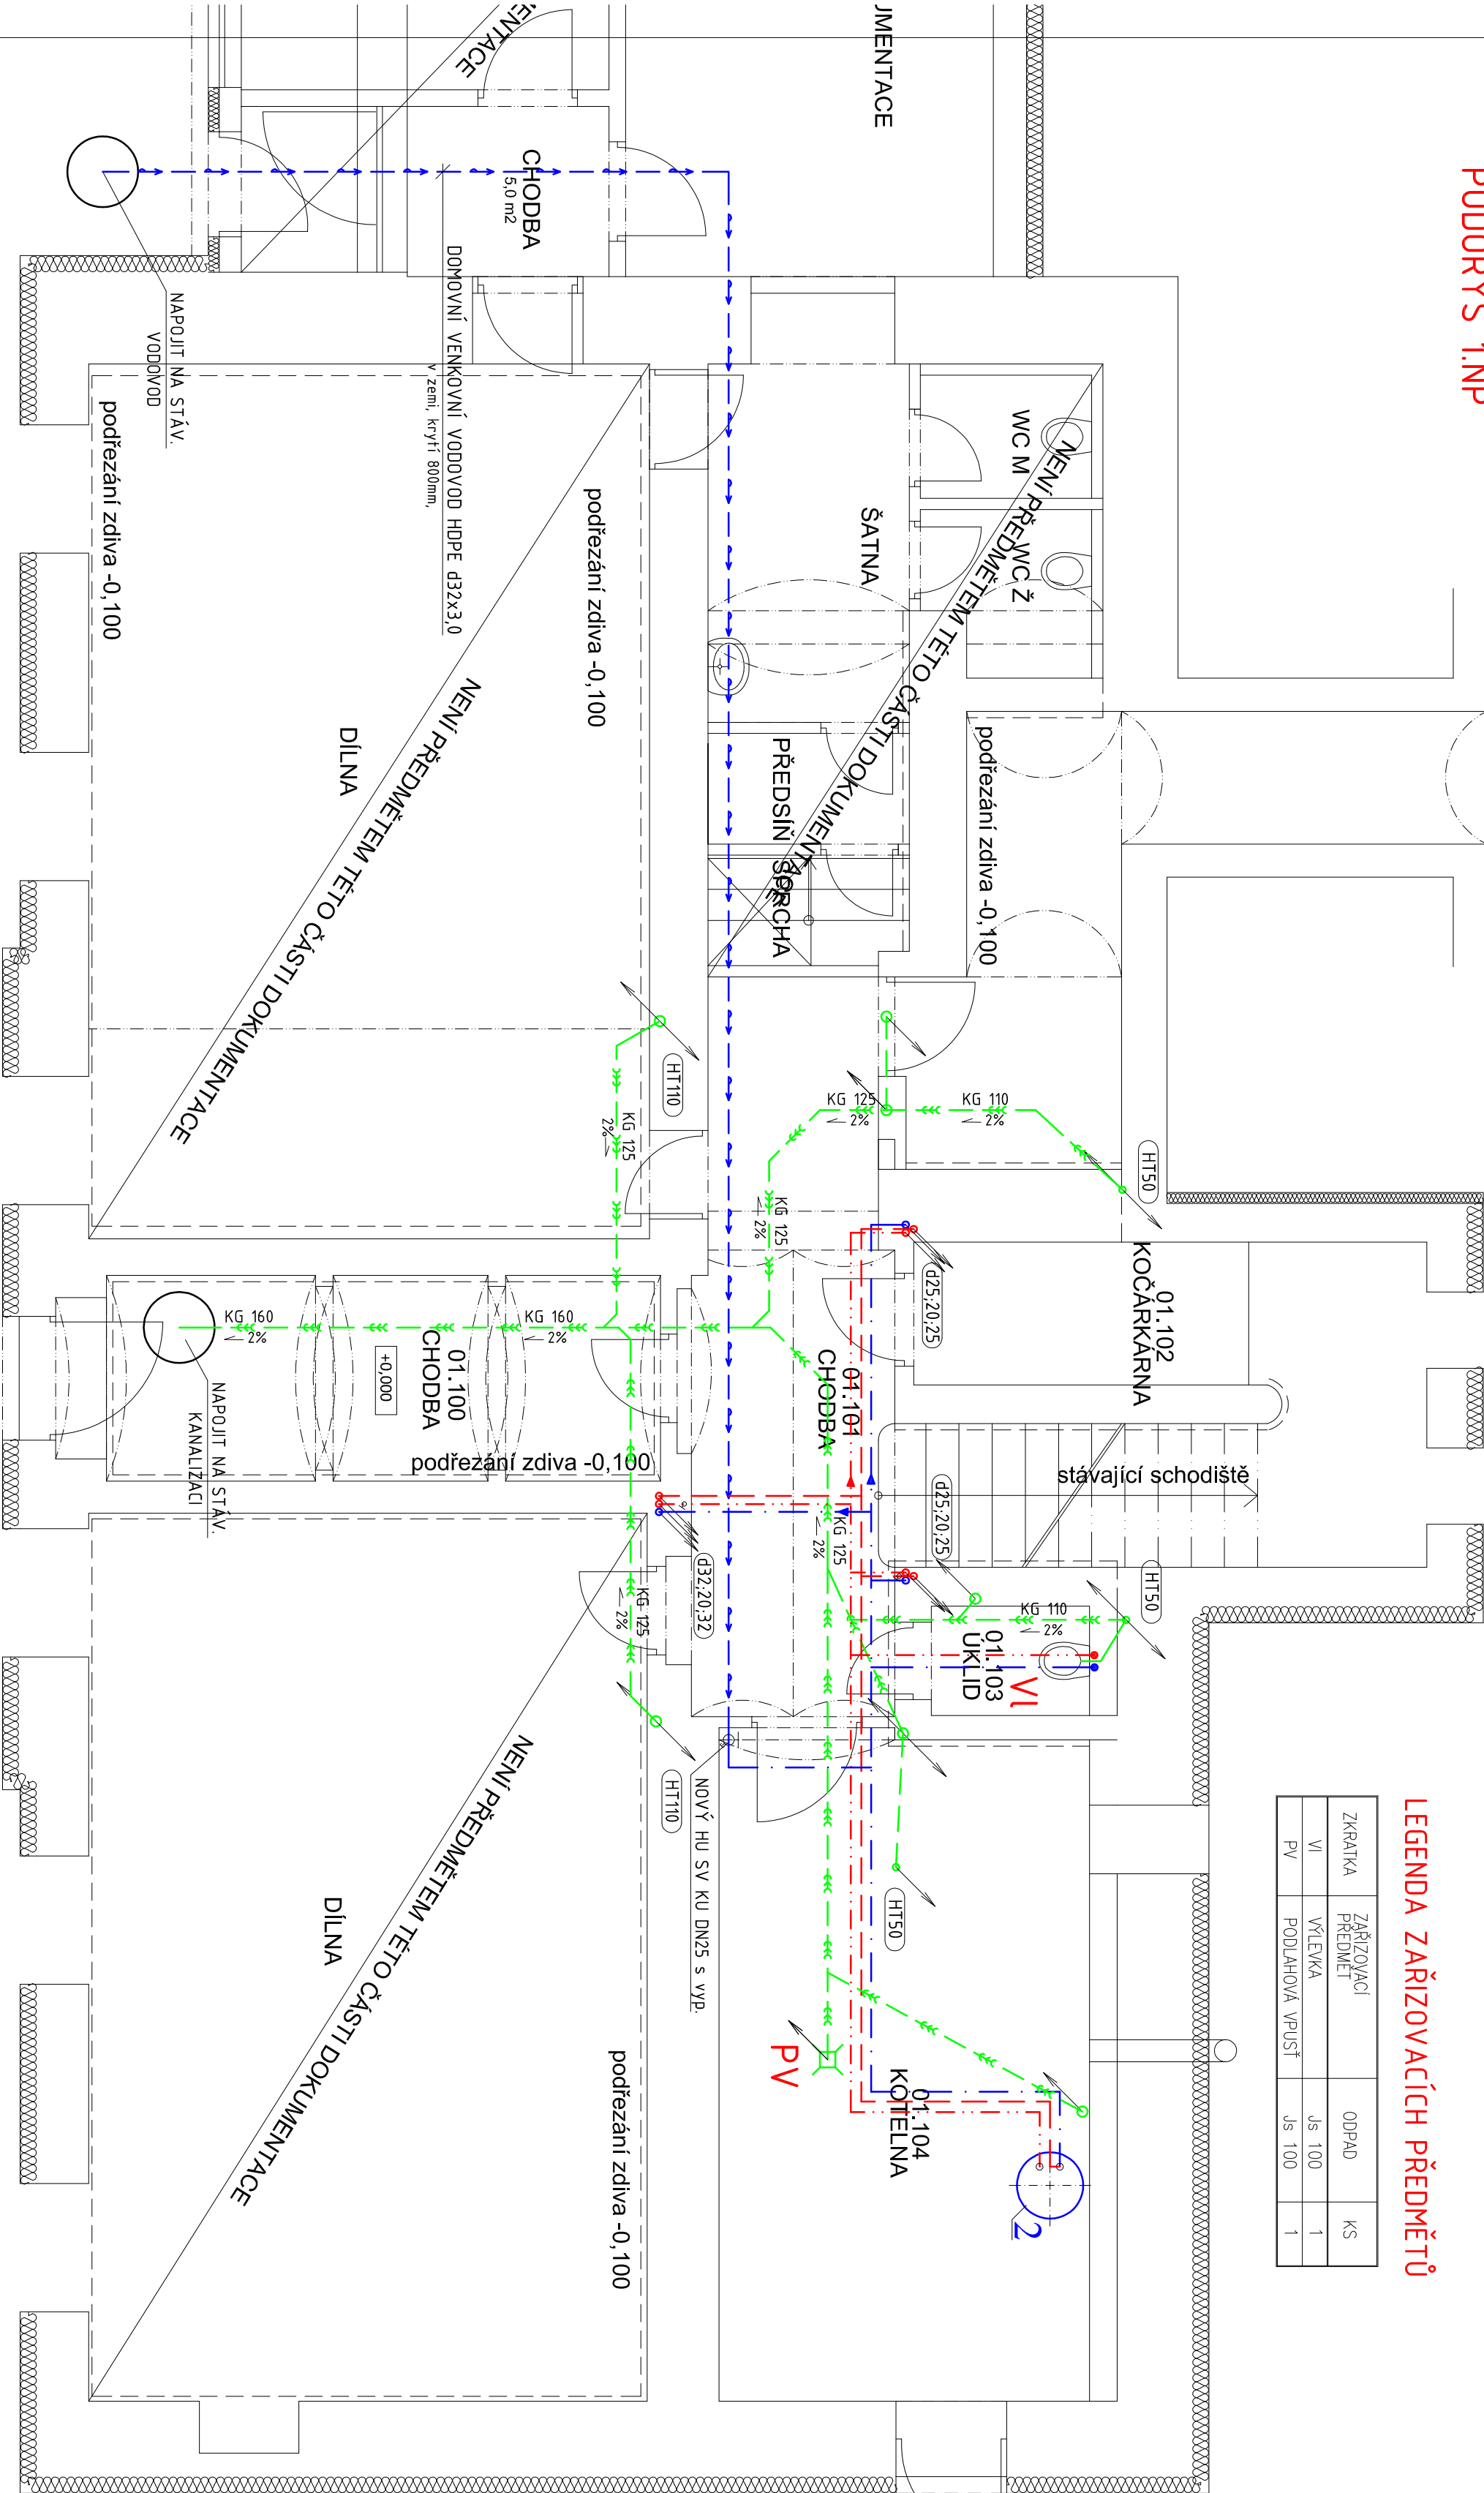

## LEGENDA ZAŘÍZOVACÍCH PŘEDMĚTŮ

ZKRAŤKA	ZÁŘÍŽOVACÍ PŘEDMĚT	ODPAD	KS
VI	VÝLEKKA	JS 100	1
PV	PODLAHOVÁ VPUSŤ	JS 100	1

## SCHEMA ZAPOJENÍ

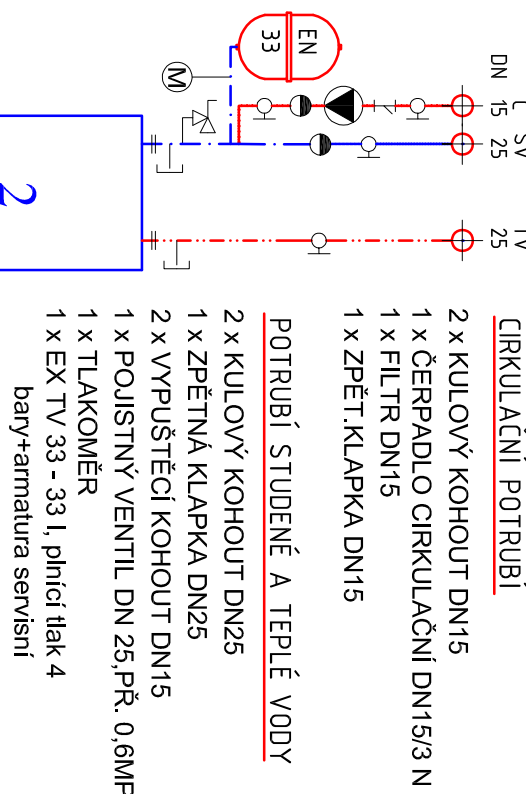

## LEGENDA MÍSTNOSTÍ 1.NP

MÍSTNOST	NÁZEV	PLOCHA (m <sup>2</sup> )
01.100	CHODBA	9,3
01.101	CHODBA	16,5
01.102	KOČÁRKÁRNA	3,9
01.103	UKLID	1,4
01.104	KOUPELNA	20,0

- LEGENDA ZAŘÍZOVACÍCH PŘEDMĚTŮ**
- 1 - vývěvka (1x rohový ventil DN15 + horní odvětrávací + baterie přístěnná)
- 2 - podlahová vpusť se západovou uzávěrkou DN100, svíslý odtok

## LEGENDA ZAŘÍZENÍ


- 1 - NIKA S DÍŘKY 300x300mm, PRO OSAZENÍ MĚŘENÍ BJ-SV+TV
- 2 - KOMBINOVANÝ OHŘEVNÍK TV VYHĚNÍK/TEL. O OBJEMU 300l + elektrická topná patrona s termostatem, o příkonu 3-6,0kW 400V/50Hz

## LEGENDA POTRUBÍ

- STUŽENÁ VODA - PPR PN16 - IZOLACE
- CIRKULACE - PPR PN20 - IZOLACE
- TEPLÁ UŽITKOVÁ - PPR PN20 - IZOLACE
- PŘÍPOJKA VODOVODU HOPE d40x3,7
- VNITŘNÍ PŘÍPOJOVACÍ A ODPADNÍ POTRUBÍ-HT (VEDENO V PODHLEDU)
- VNITŘNÍ PŘÍPOJOVACÍ A ODPADNÍ POTRUBÍ-HT (VEDENO V PODHLEDU)
- SVODNÉ POTRUBÍ -KG-SPLAŠKOVÁ KANALIZACE

Ing. Petr Poláček AUTORIZOVANÝ PROJEKTANT V OBLASTI TECHNICKÉ PROJEKCE STAVEB (KAT: 1005117) V BRNĚNĚCH 253/718, 682 01 VYSKOV tel: 777 278993, č. 028 55 135, p.polacek@emol.cz	Zodpovědný projektant	Vypracoval:	Kreslil:	Účel:	PD	Číslo paré:
Ing. Petr Poláček	Ing. Petr Poláček	Ing. Petr Poláček	Ing. Petr Poláček	Datum:	10.17	
Investor: SÚNĚSĚ - evropský nadační fond, Diváky č.p.2, 691 71, Diváky	Místo: DIVÁKY, č.p.:1279, por.č.:1840	Zakázka:	Měřítko:	Č. vk: D.1.4.3-01	Část:	
Ace: Bytový dům Diváky, Rekonstrukce budovy školy						


## PŮDORYS 1.NP

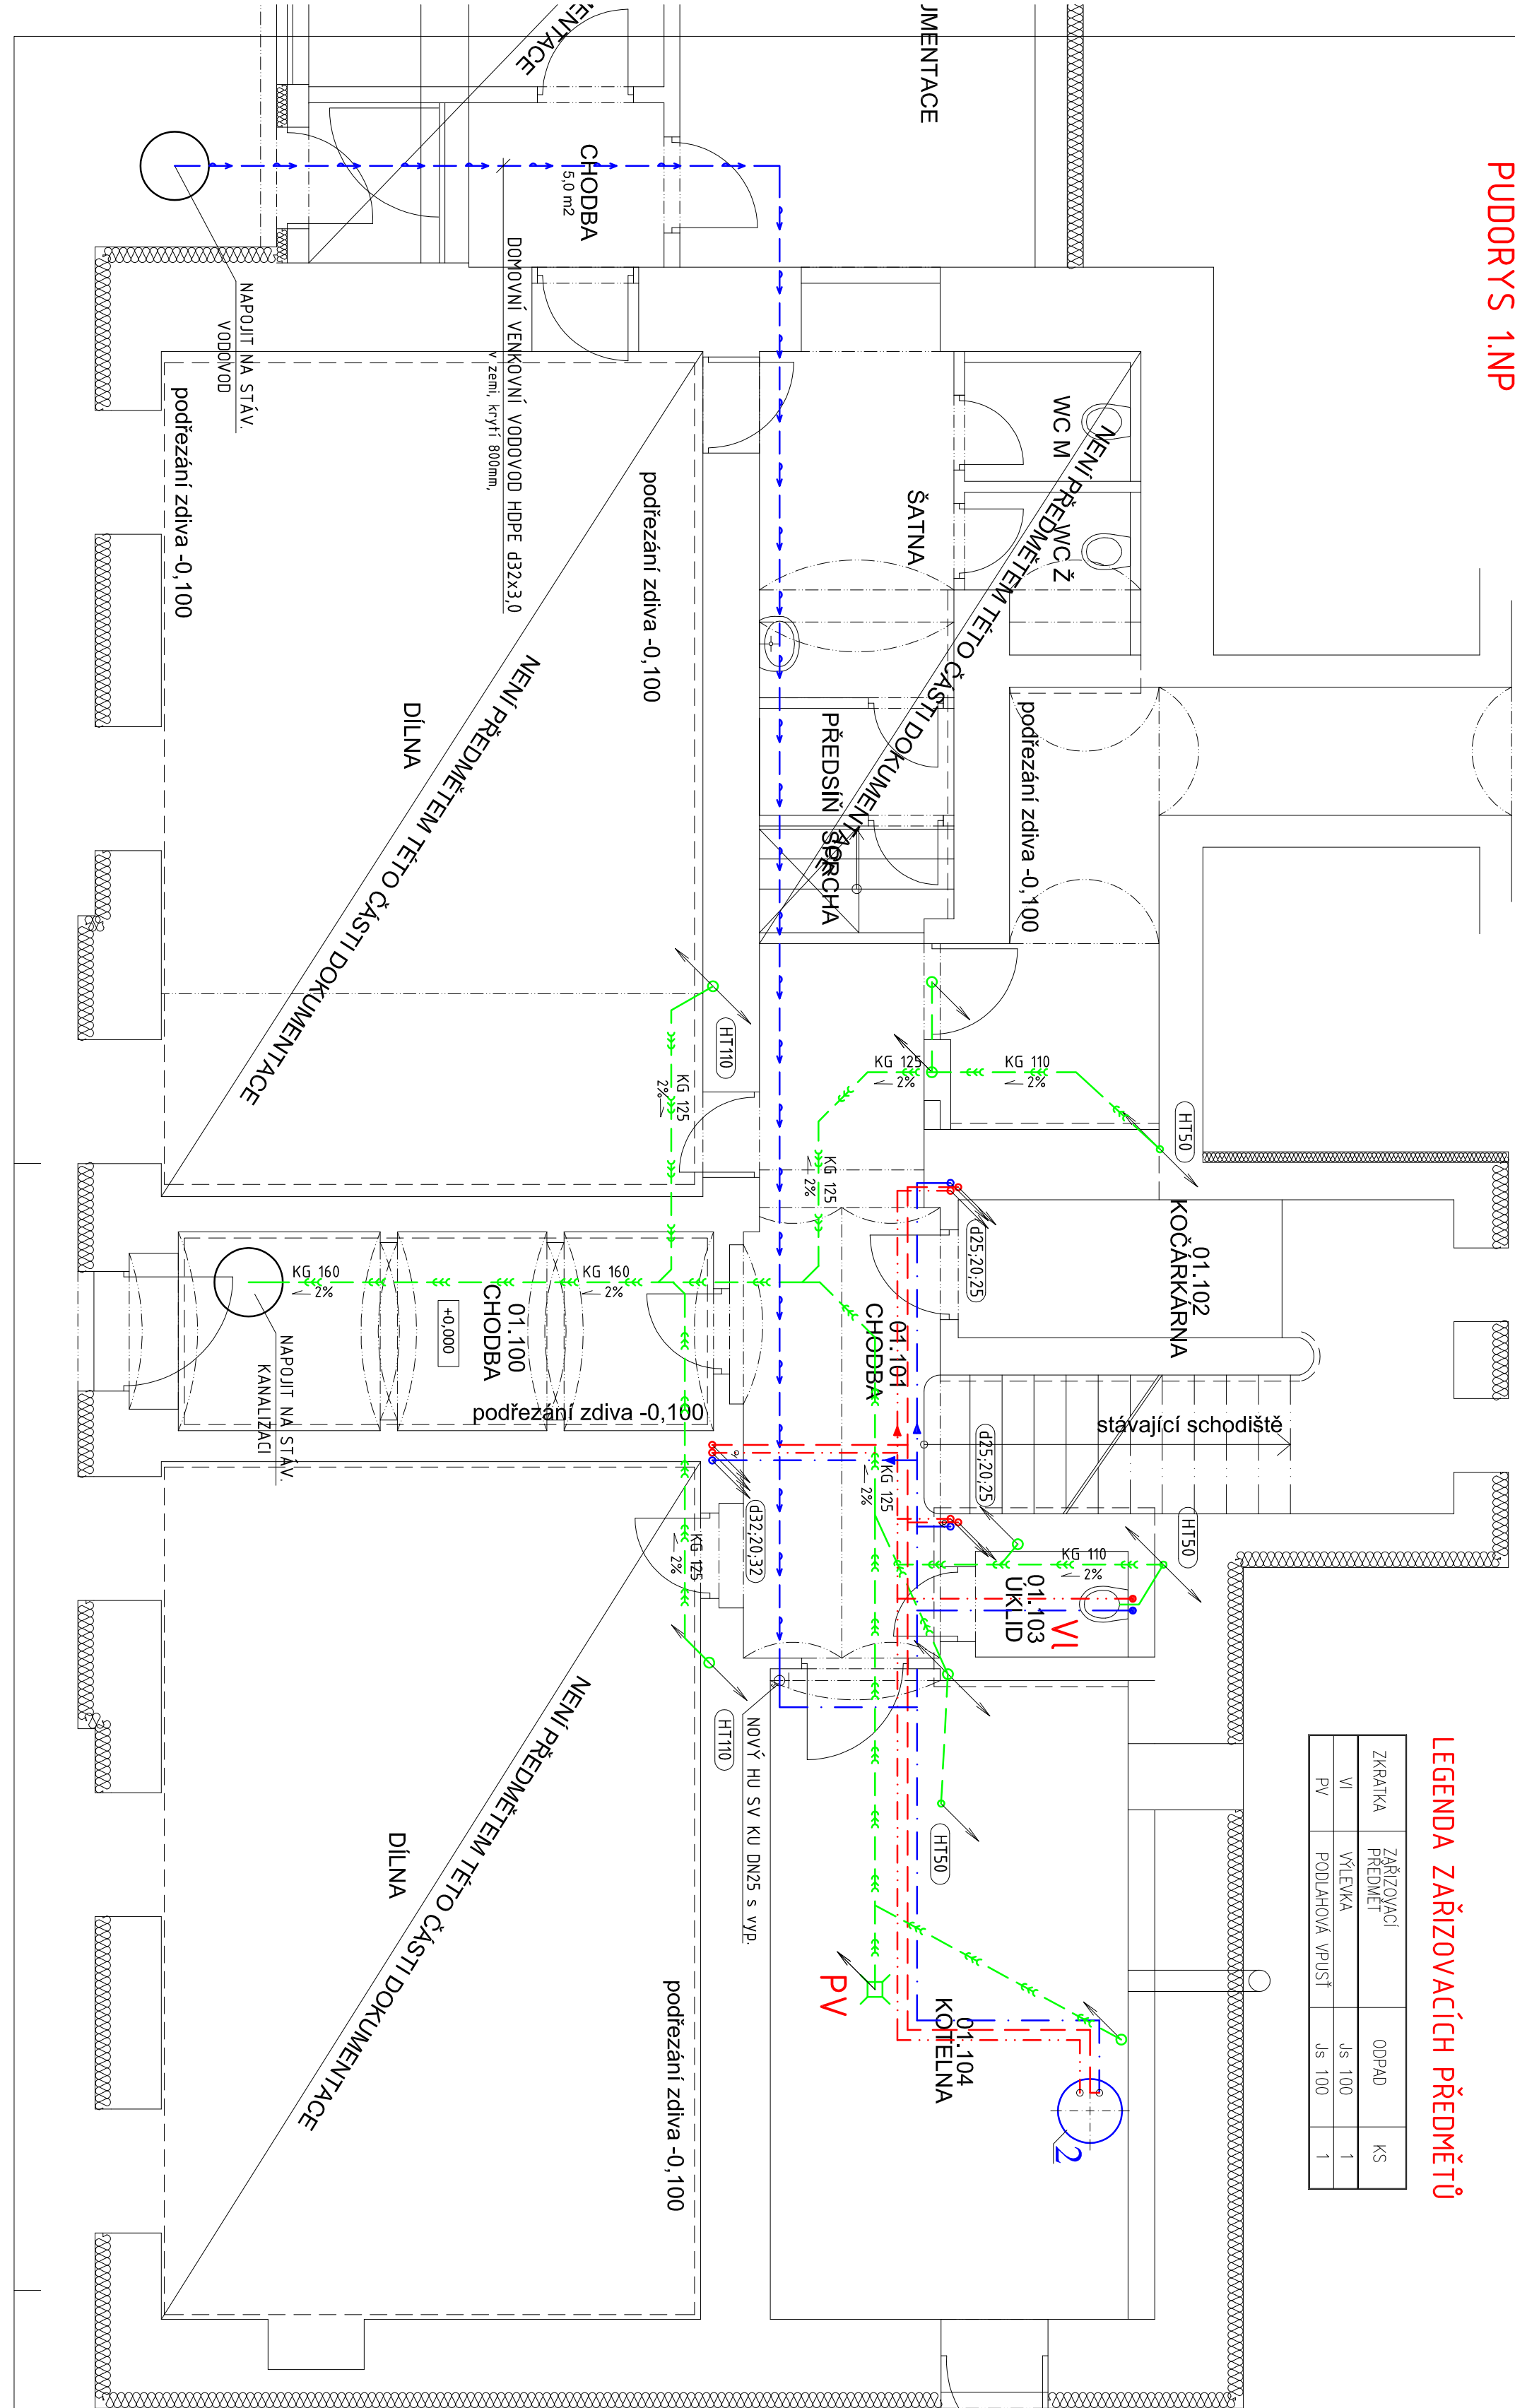

## LEGENDA ZAŘÍZOVACÍCH PŘEDMĚTŮ

ZKRATKA	ZARÍŽOVACÍ PŘEDMĚT	ODPAD	KS
VI	VÝLETKA	Js 100	1
PV	PODLAHOVÁ VPUŠŤ	Js 100	1

## SCHEMA ZAPOJENÍ

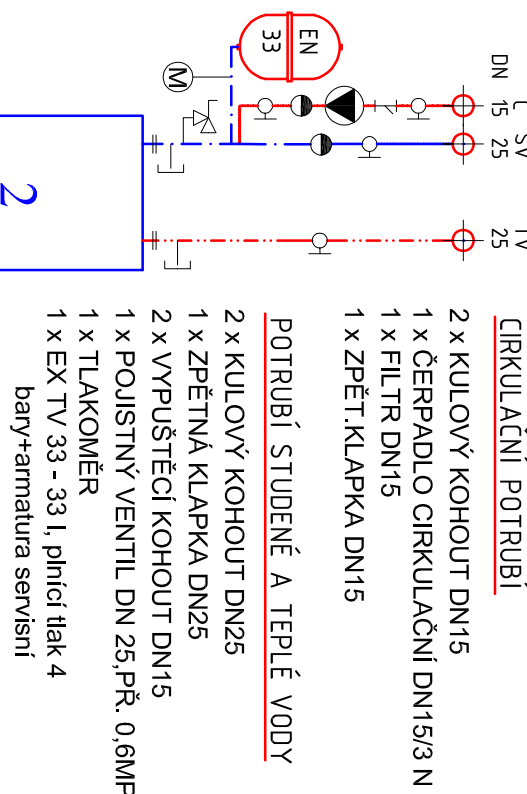

## LEGENDA MÍSTNOSTÍ 1.NP

MÍSTNOST	NÁZEV	PLOCHA (m <sup>2</sup> )
01.100	CHODBA	9,3
01.101	CHODBA	16,5
01.102	KOČÁRKÁRNA	3,9
01.103	UKLID	1,4
01.104	KOUPELNA	20,0

- LEGENDA ZAŘÍZOVACÍCH PŘEDMĚTŮ**
- 1 - vývěvka (1x rohový ventil DN15 + horní odvětrávací + baterie přístěnná)
- 2 - podlahová vpusť se západovou uzávěrkou DN100, svíslý odtok

## LEGENDA ZAŘÍZENÍ

- 1 - NIKA S DÍŘKY 300x300mm, PRO OSAZENÍ MĚŘENÍ BJ-SV+TV
- 2 - KOMBINOVANÝ OHŘEVNÍK TV VYHĚNÍK/TEL. O OBJEMU 300l + elektrická topná patrona s termostatem, o příkonu 3-6,0kW 400V/50Hz

## LEGENDA POTRUBÍ

- STUŽENÁ VODA - PPR PN16 - IZOLACE
- CIRKULACE - PPR PN20 - IZOLACE
- TEPLÁ UŽITKOVÁ - PPR PN20 - IZOLACE
- PŘÍPOJKA VODOVODU HOPE d40x3,7
- VNITŘNÍ PŘÍPOJOVACÍ A ODPADNÍ POTRUBÍ-HT (VEDENO V PODHLEDU)
- VNITŘNÍ PŘÍPOJOVACÍ A ODPADNÍ POTRUBÍ-HT (VEDENO V PODHLEDU)
- SVODNÉ POTRUBÍ -KG-SPLAŠKOVÁ KANALIZACE

Ing. Petr Poláček AUTORIZOVANÝ PROJEKTANT V OBLASTI TECHNICKÉ PROJEKCE STAVEB (KAT: 1005117) V BRNĚNĚCH 253/718, 682 01 VYSKOV tel: 777 278993, č. 028 55 135, p.polacek@emol.cz	Zodpovědný projektant	Vypracoval:	Kreslil:	Účel:	PD	Číslo paré:
Ing. Petr Poláček	Ing. Petr Poláček	Ing. Petr Poláček	Ing. Petr Poláček	Datum:	10.17	
Investor: SÚNĚSĚ - evropský nadační fond, Diváky č.p.2, 691 71, Diváky	Místo: DIVÁKY, č.p.:1279, por.č.:1840	Zakázka:	Měřítko:	Č. vk: D.1.4.3-01	Část:	
Ace: Bytový dům Diváky, Rekonstrukce budovy školy						