


SHUAC'S IAVBY

M 1:500

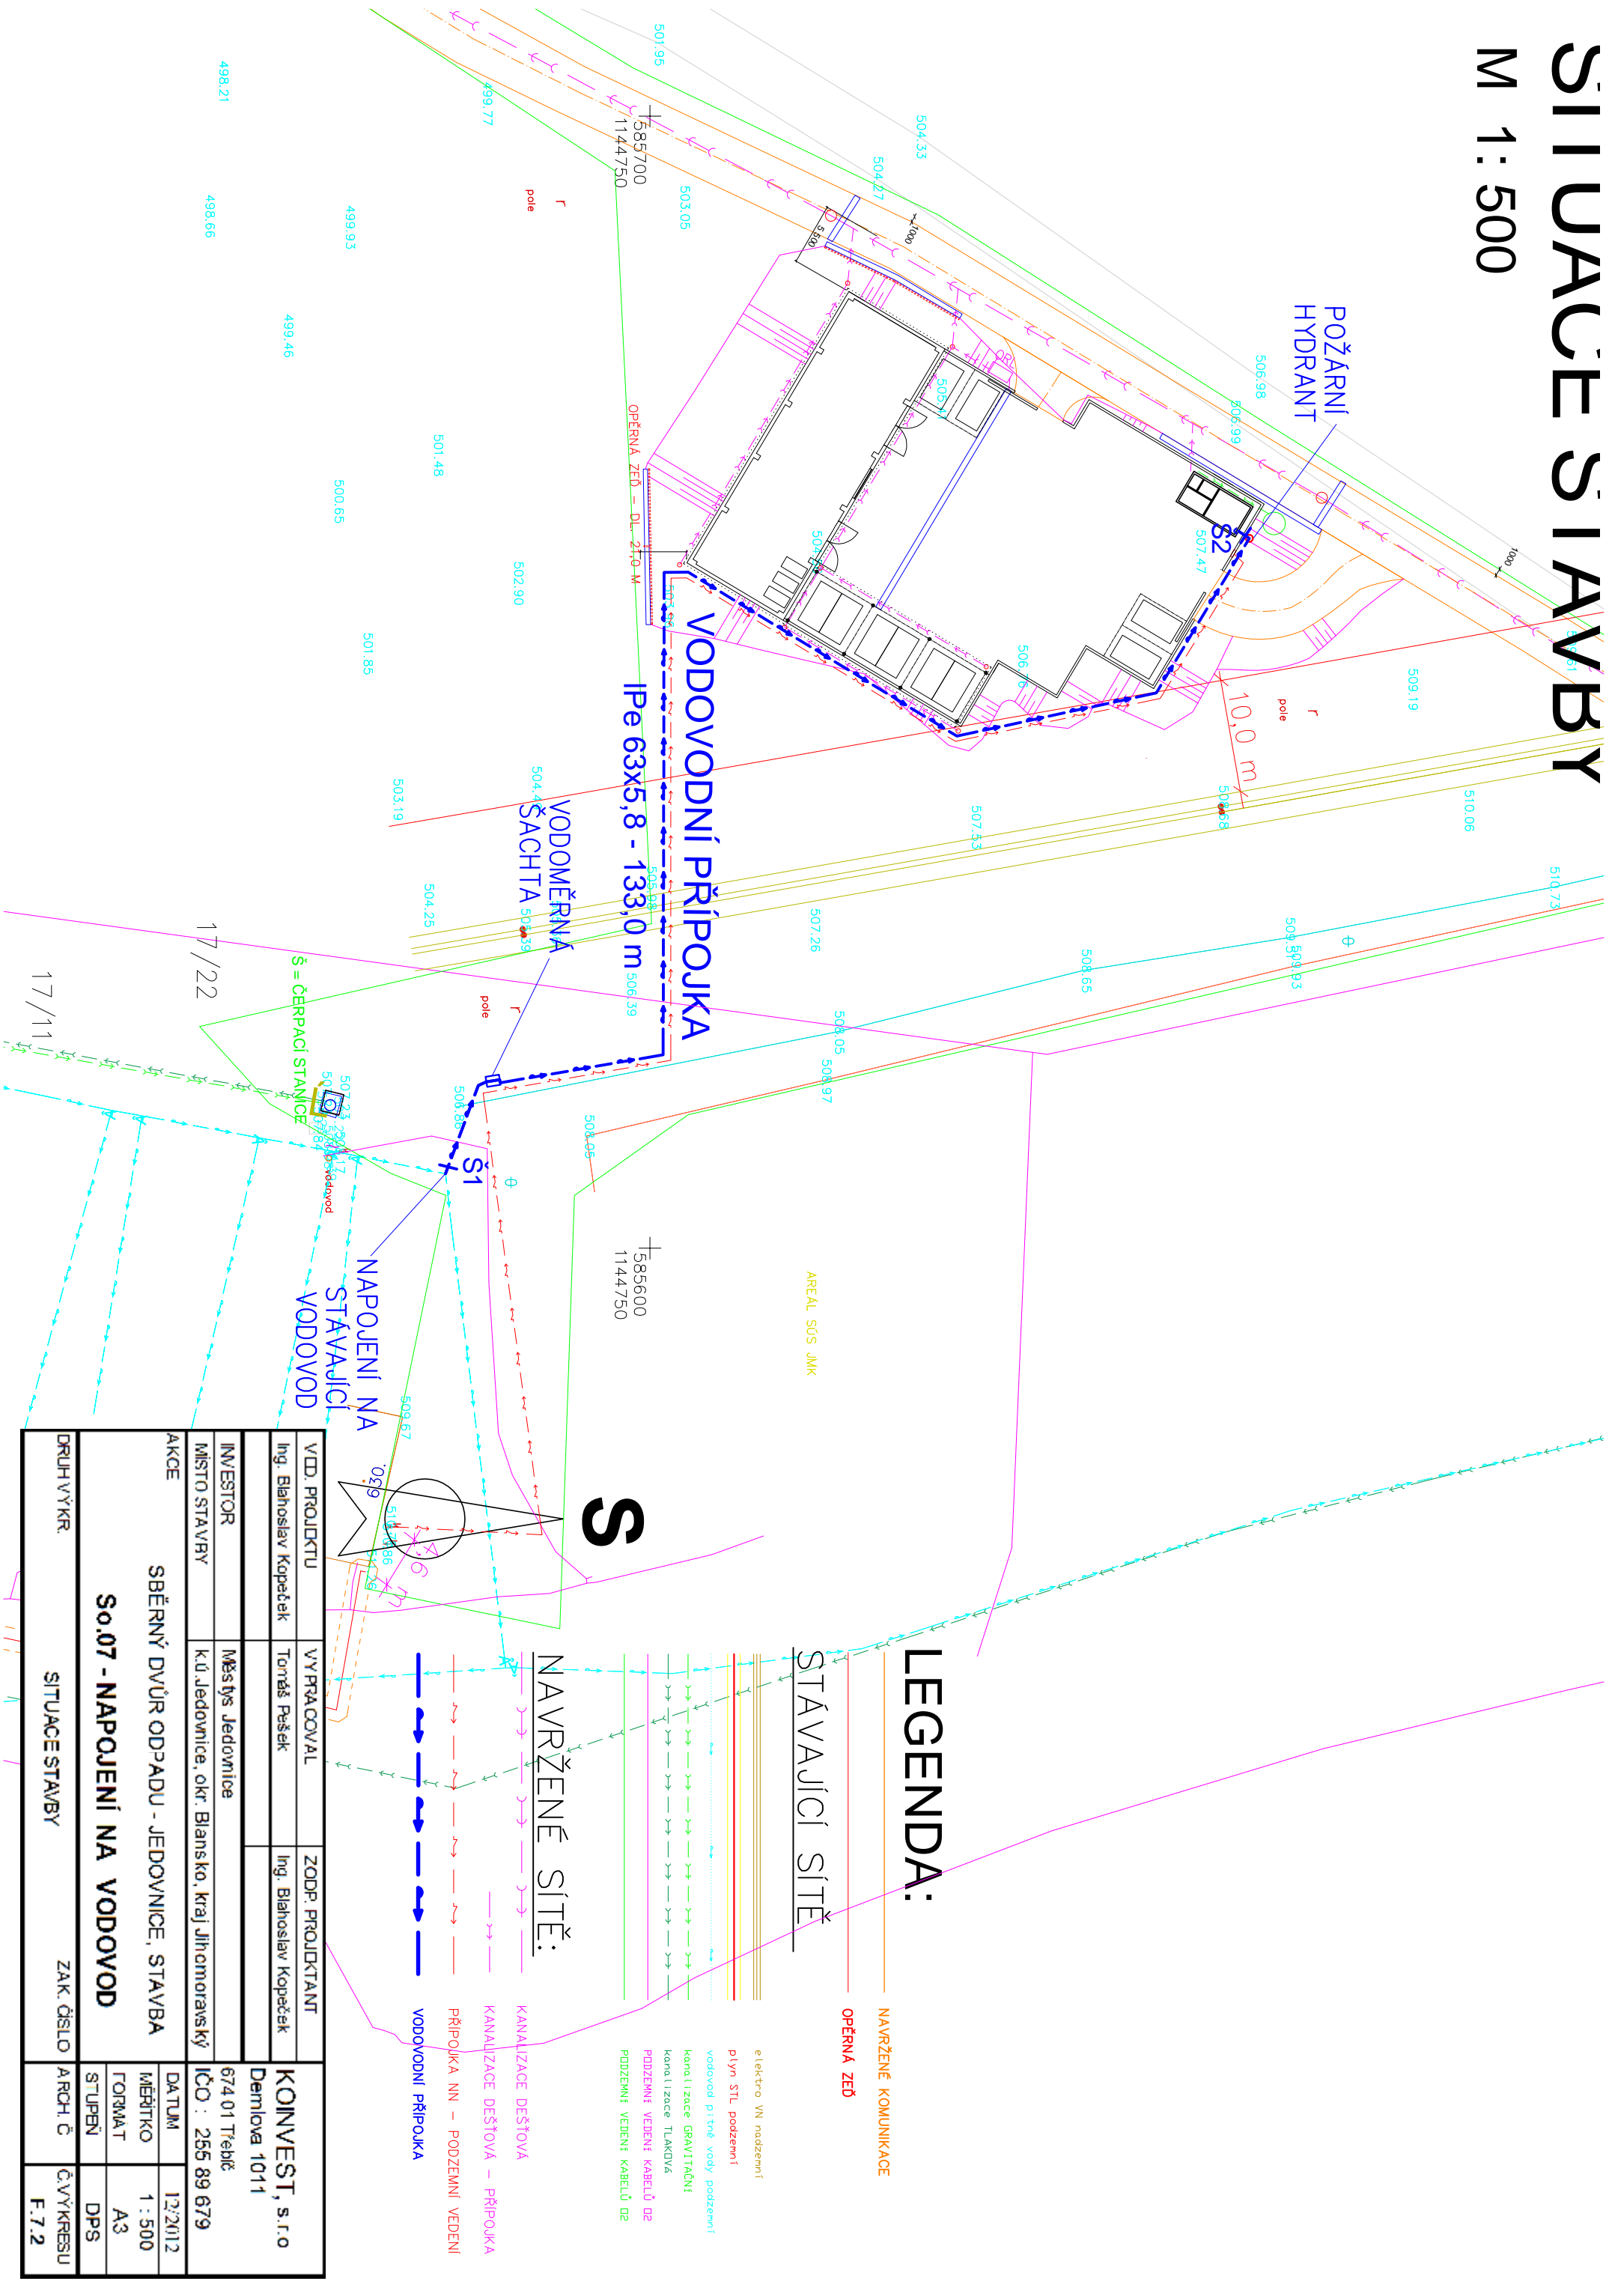

VÝD. PROJEKTU	VÝPRAČOVAL	ZODP. PROJEKTANT	KONVEST, s.r.o Demlova 1011 674 01 Třebíč IČO : 255 89 679
Ing. Blahoslav Kopeček	Tomáš Pešek	Ing. Blahoslav Kopeček	
INVESTOR	Městoys Jedovnice		
MÍSTO STAVBY	k.ú. Jedovnice, okr. Blansko, kraj Jihomoravský		
AKCE	SBĚRNÝ DVŮR ODPAĐU - JEDOVNICE, STAVBA So.07 - NAPojENÍ NA VODOVOD		
DRUH VÝKR.	SITUACE STAVBY	ZAK. ČÍSLO	
		ARCH. Č	Č. VÝKRESU
			F.7.2