

PŮDORYS 3.NP

LEGENDA MÍSTNOSTI

SOLEČNÉ PROSTORY

C.M.	NÁZEV MÍSTNOSTI	PLOCHA (m ²)	POVrch PODLAHY	OZN. POVL.	POVRCH STĚNY	POVRCH STŘEŠNÍ	POZNÁMKA








REVITALIZACE BYTOVÉHO DOMU ZHOR U ŠTÍBA Č.P. 58


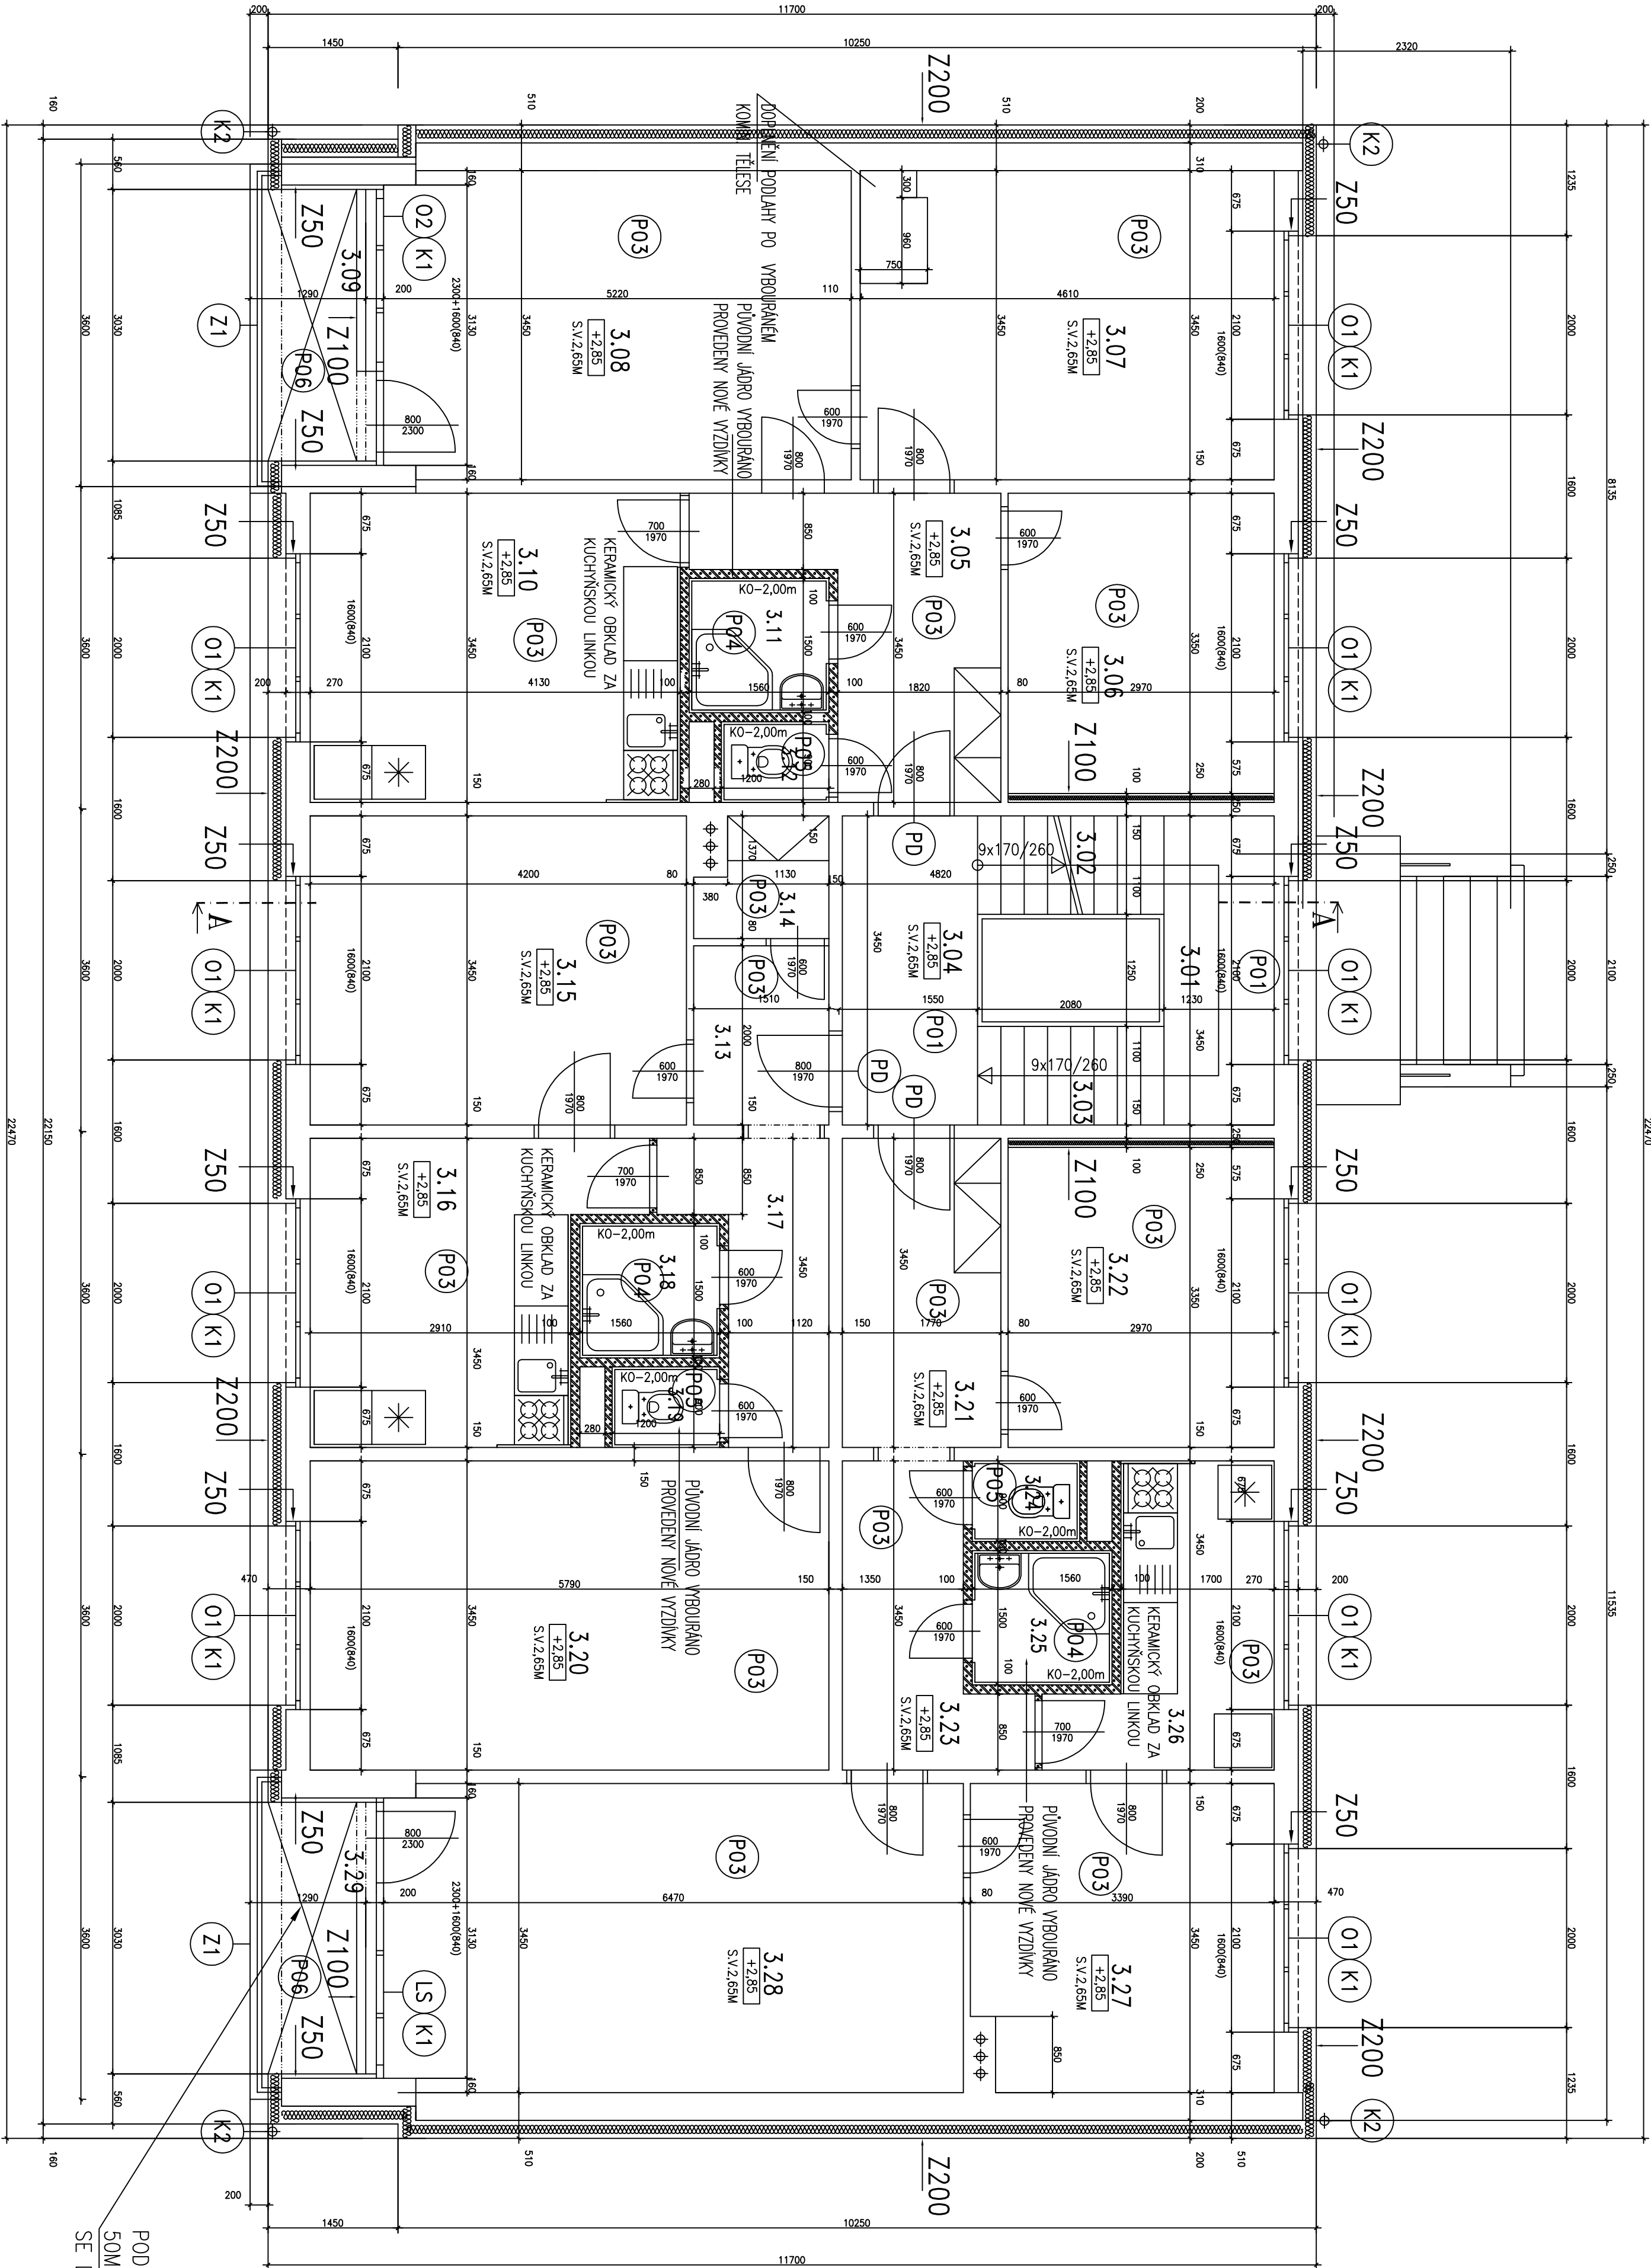

LEGENDA MATERIÁLŮ

STAVAJÍCÍ KONSTRUKCE	STAVAJÍCÍ KONSTRUKCE
VÝZDÍVKA YTONG 100 MM	VÝZDÍVKA YTONG 100 MM
VÝBUDOVÁNÍ STAVAJÍCÍHO KOMINA	VÝBUDOVÁNÍ STAVAJÍCÍHO KOMINA

KLIMATICKÉ VÝPOČTY



