


# PŮDORYS 3.NP

## ROZVODY KANALIZACE

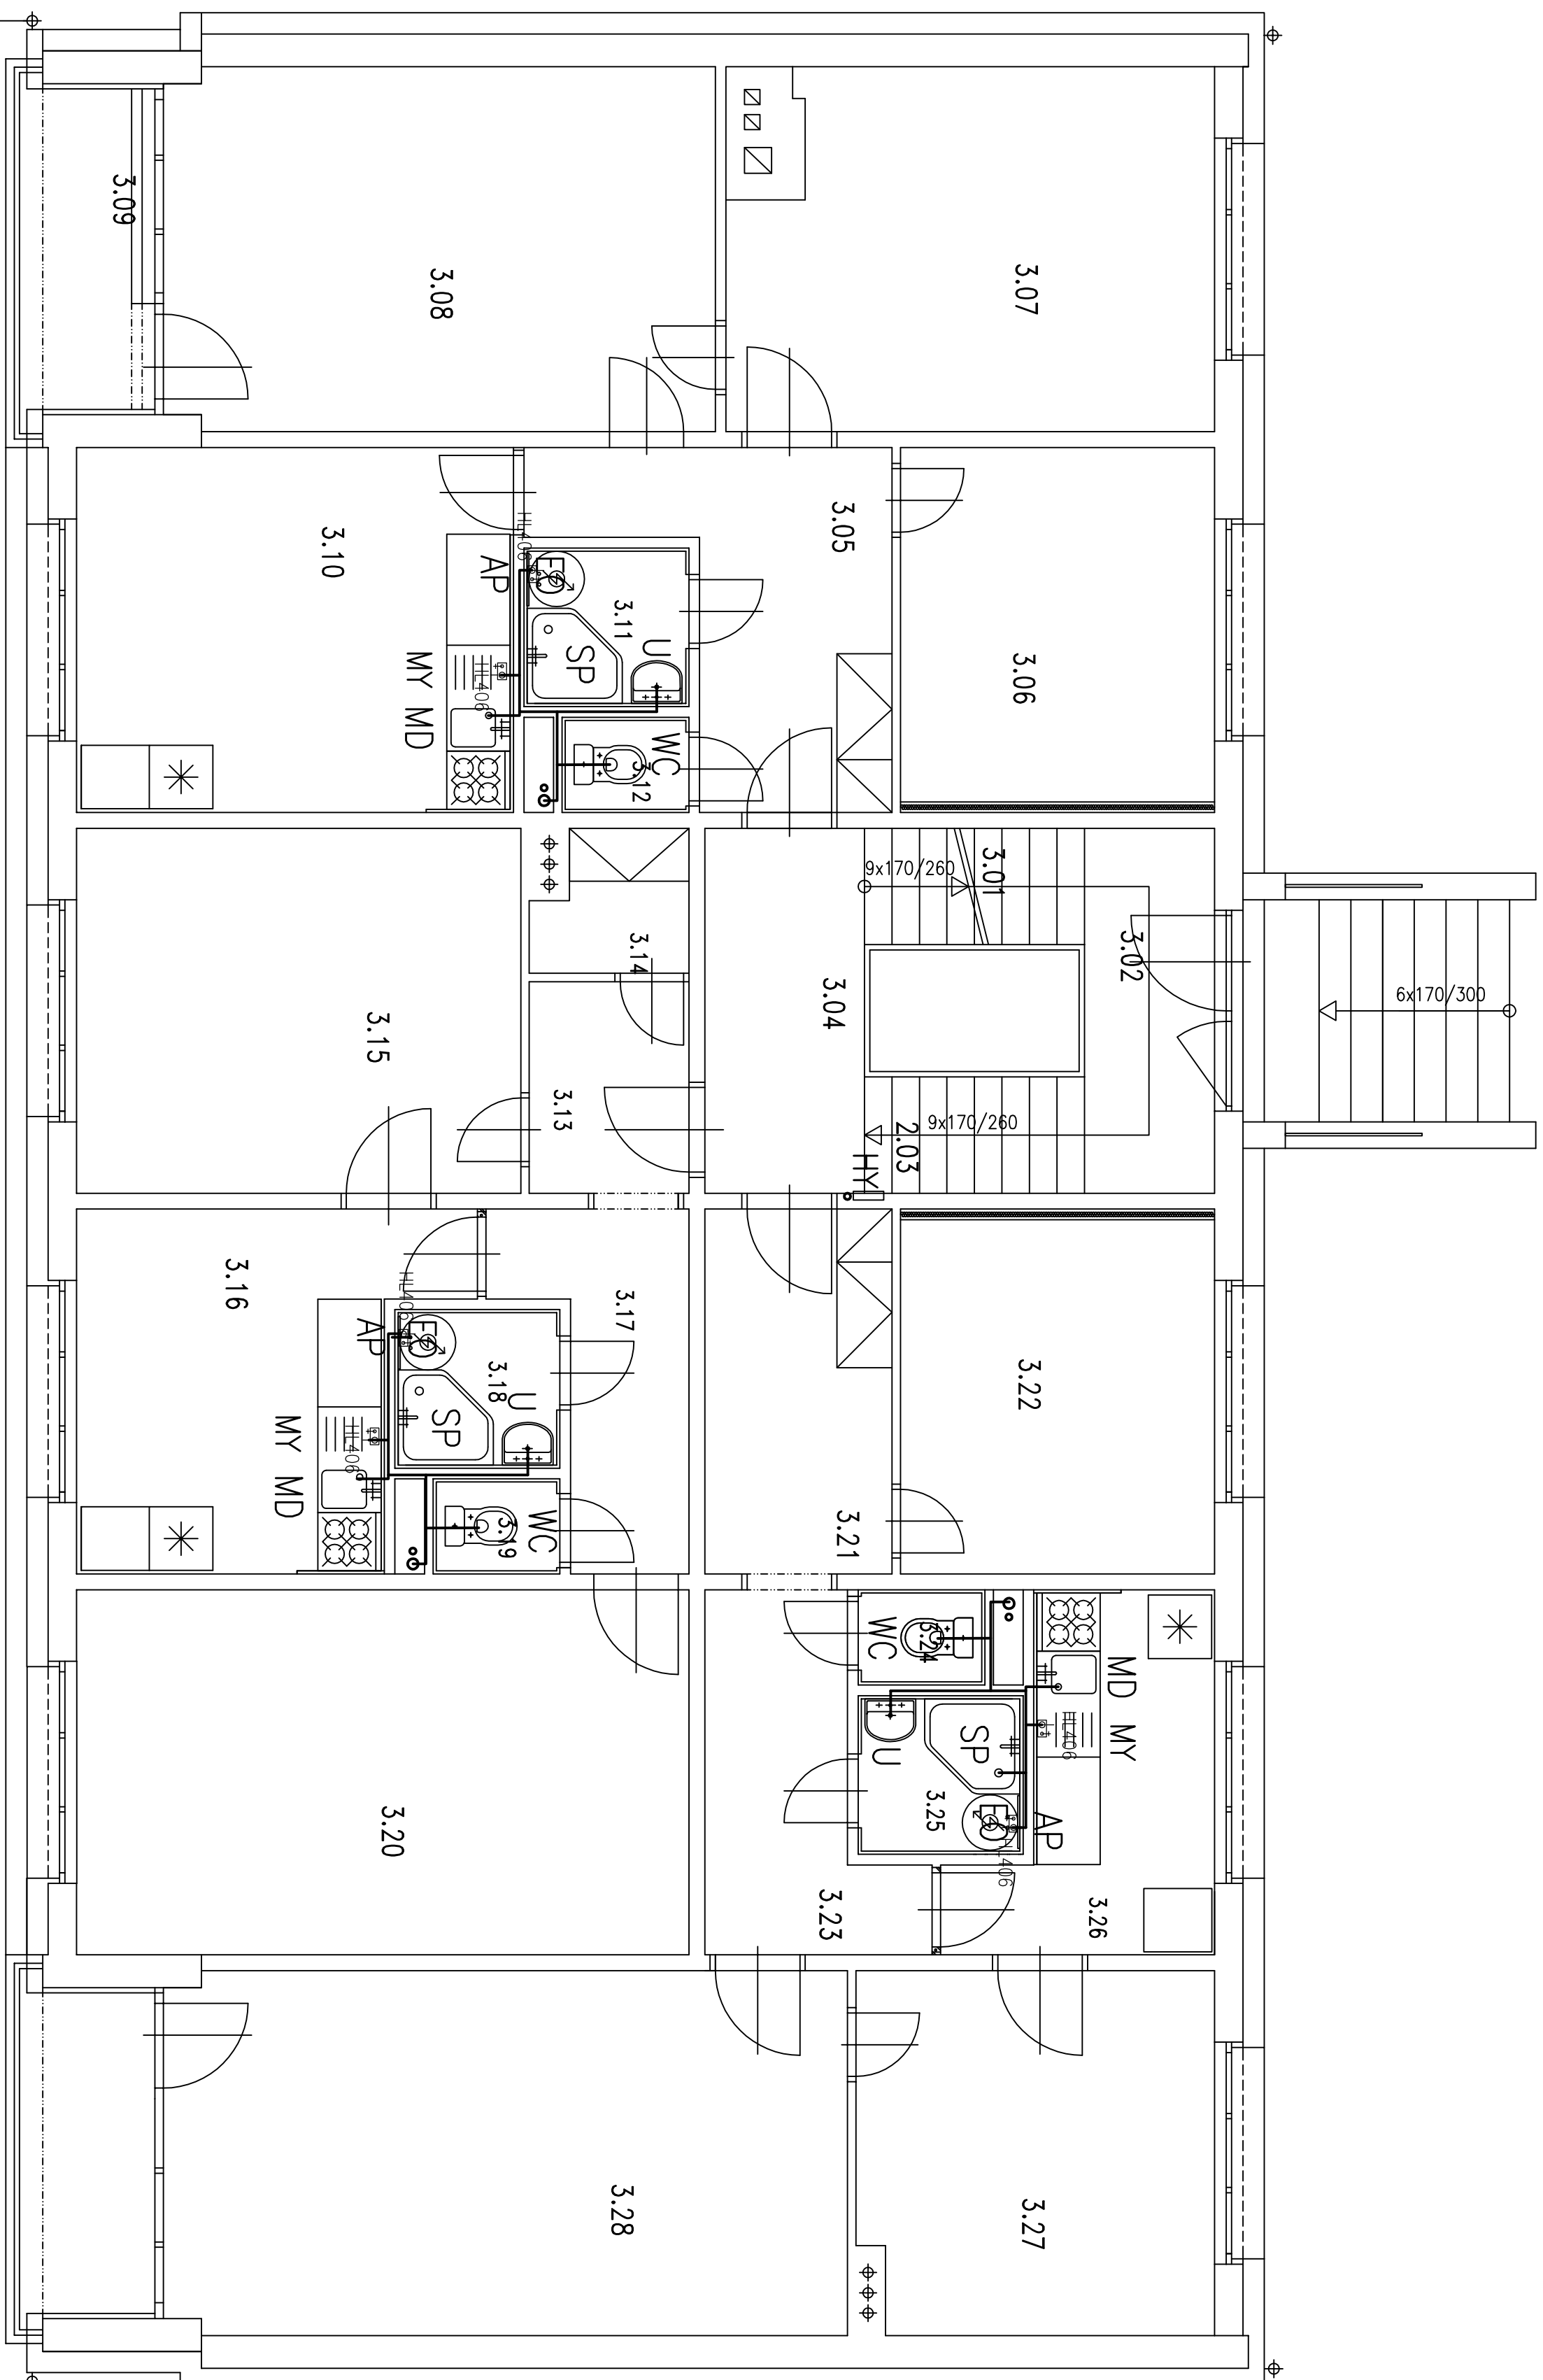

- | ) OZNAČENÍ POTRUBÍ  |   |
|---|---|
|   | NOVÉ PŘÍPOJNÍ POTRUBÍ KANALIZACE  |
|   | NOVÉ LEŽNÍ KANALIZAČNÍ POTRUBÍ  |
| <div> <div></div> <div></div> </div>                              |   |




# REVITALIZACE BYTOVÉHO DOMU ZHOŘ U STŘÍBRA Č.P. 58

[illegible]