


3. NP

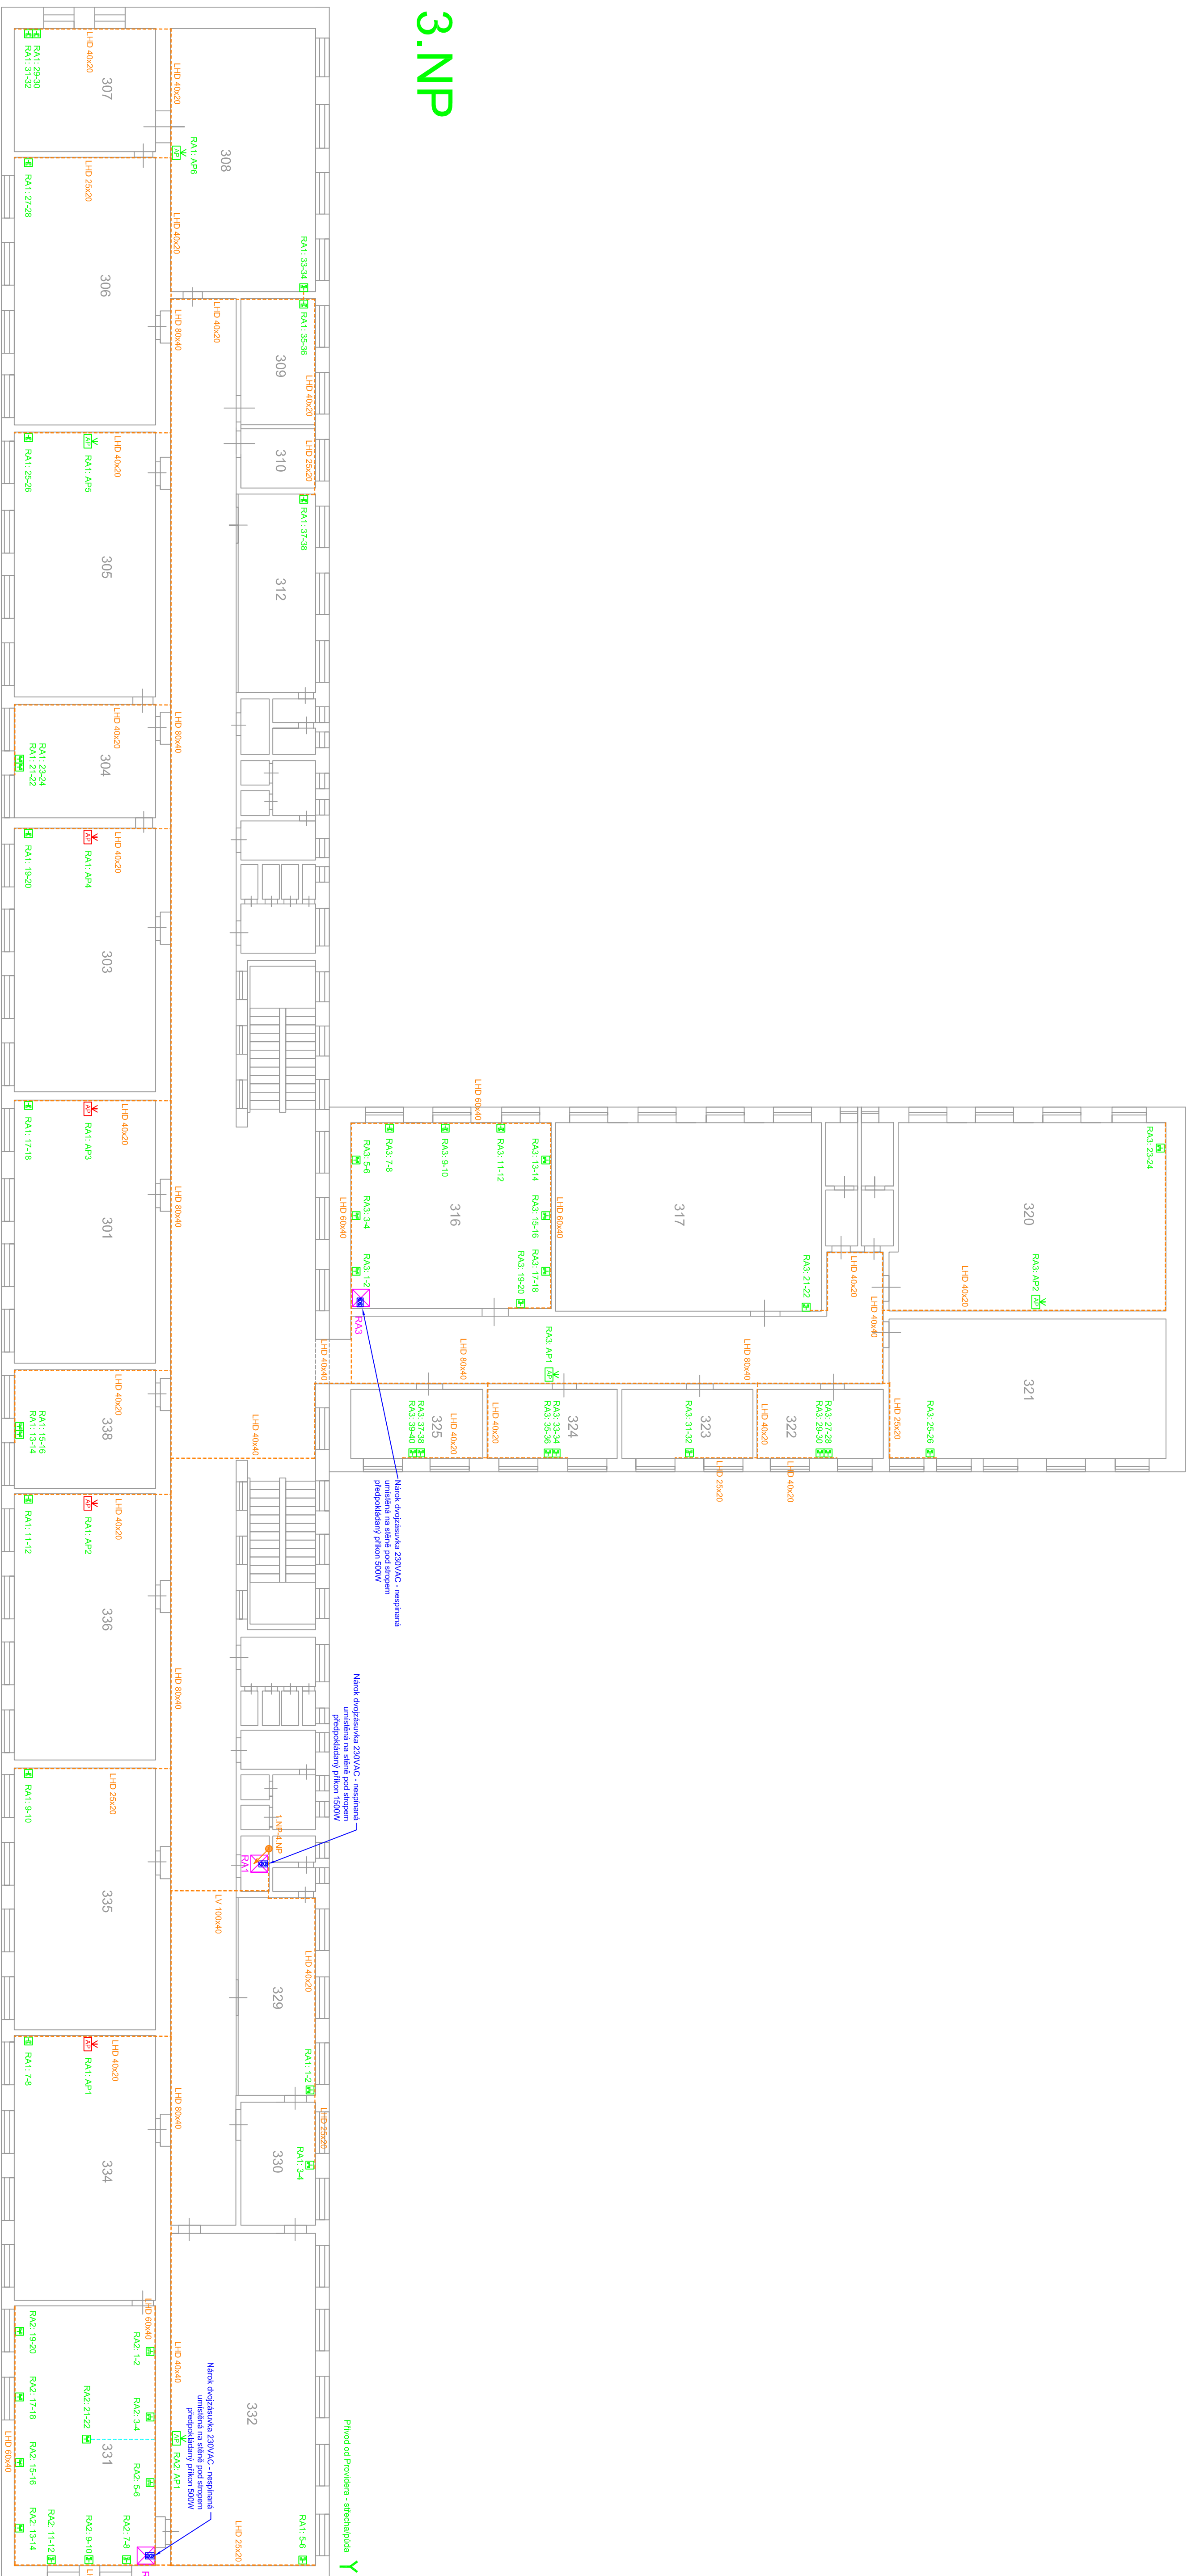

VÝPRAVKOVÁ:		VED. PROJEKTANT:	SCHVÁLIL:
Antonín Trnák, DiS. C/15		Jiří Chládek	Jiří Chládek
MJ - OÚ:	Trnáb		
INVESTOR:			
STAVBA - OBJEKT:			
Základní škola Trnáb, Horka-Domky			
Vadavské náměstí 44/12			
OBSAH:			
LAN + WIFI			
3.NP			
<div><div>COMPLEX[®]</div><div>16 04 2016</div></div>			
A4		16	
DATUM		04/2016	
STUPEŇ		DPS	
MĚŘITVO		-	
OŠ. ZÁK.			
ČÍSLO VÝKRESU:		REV.	
3			