



ŘEZ A-A

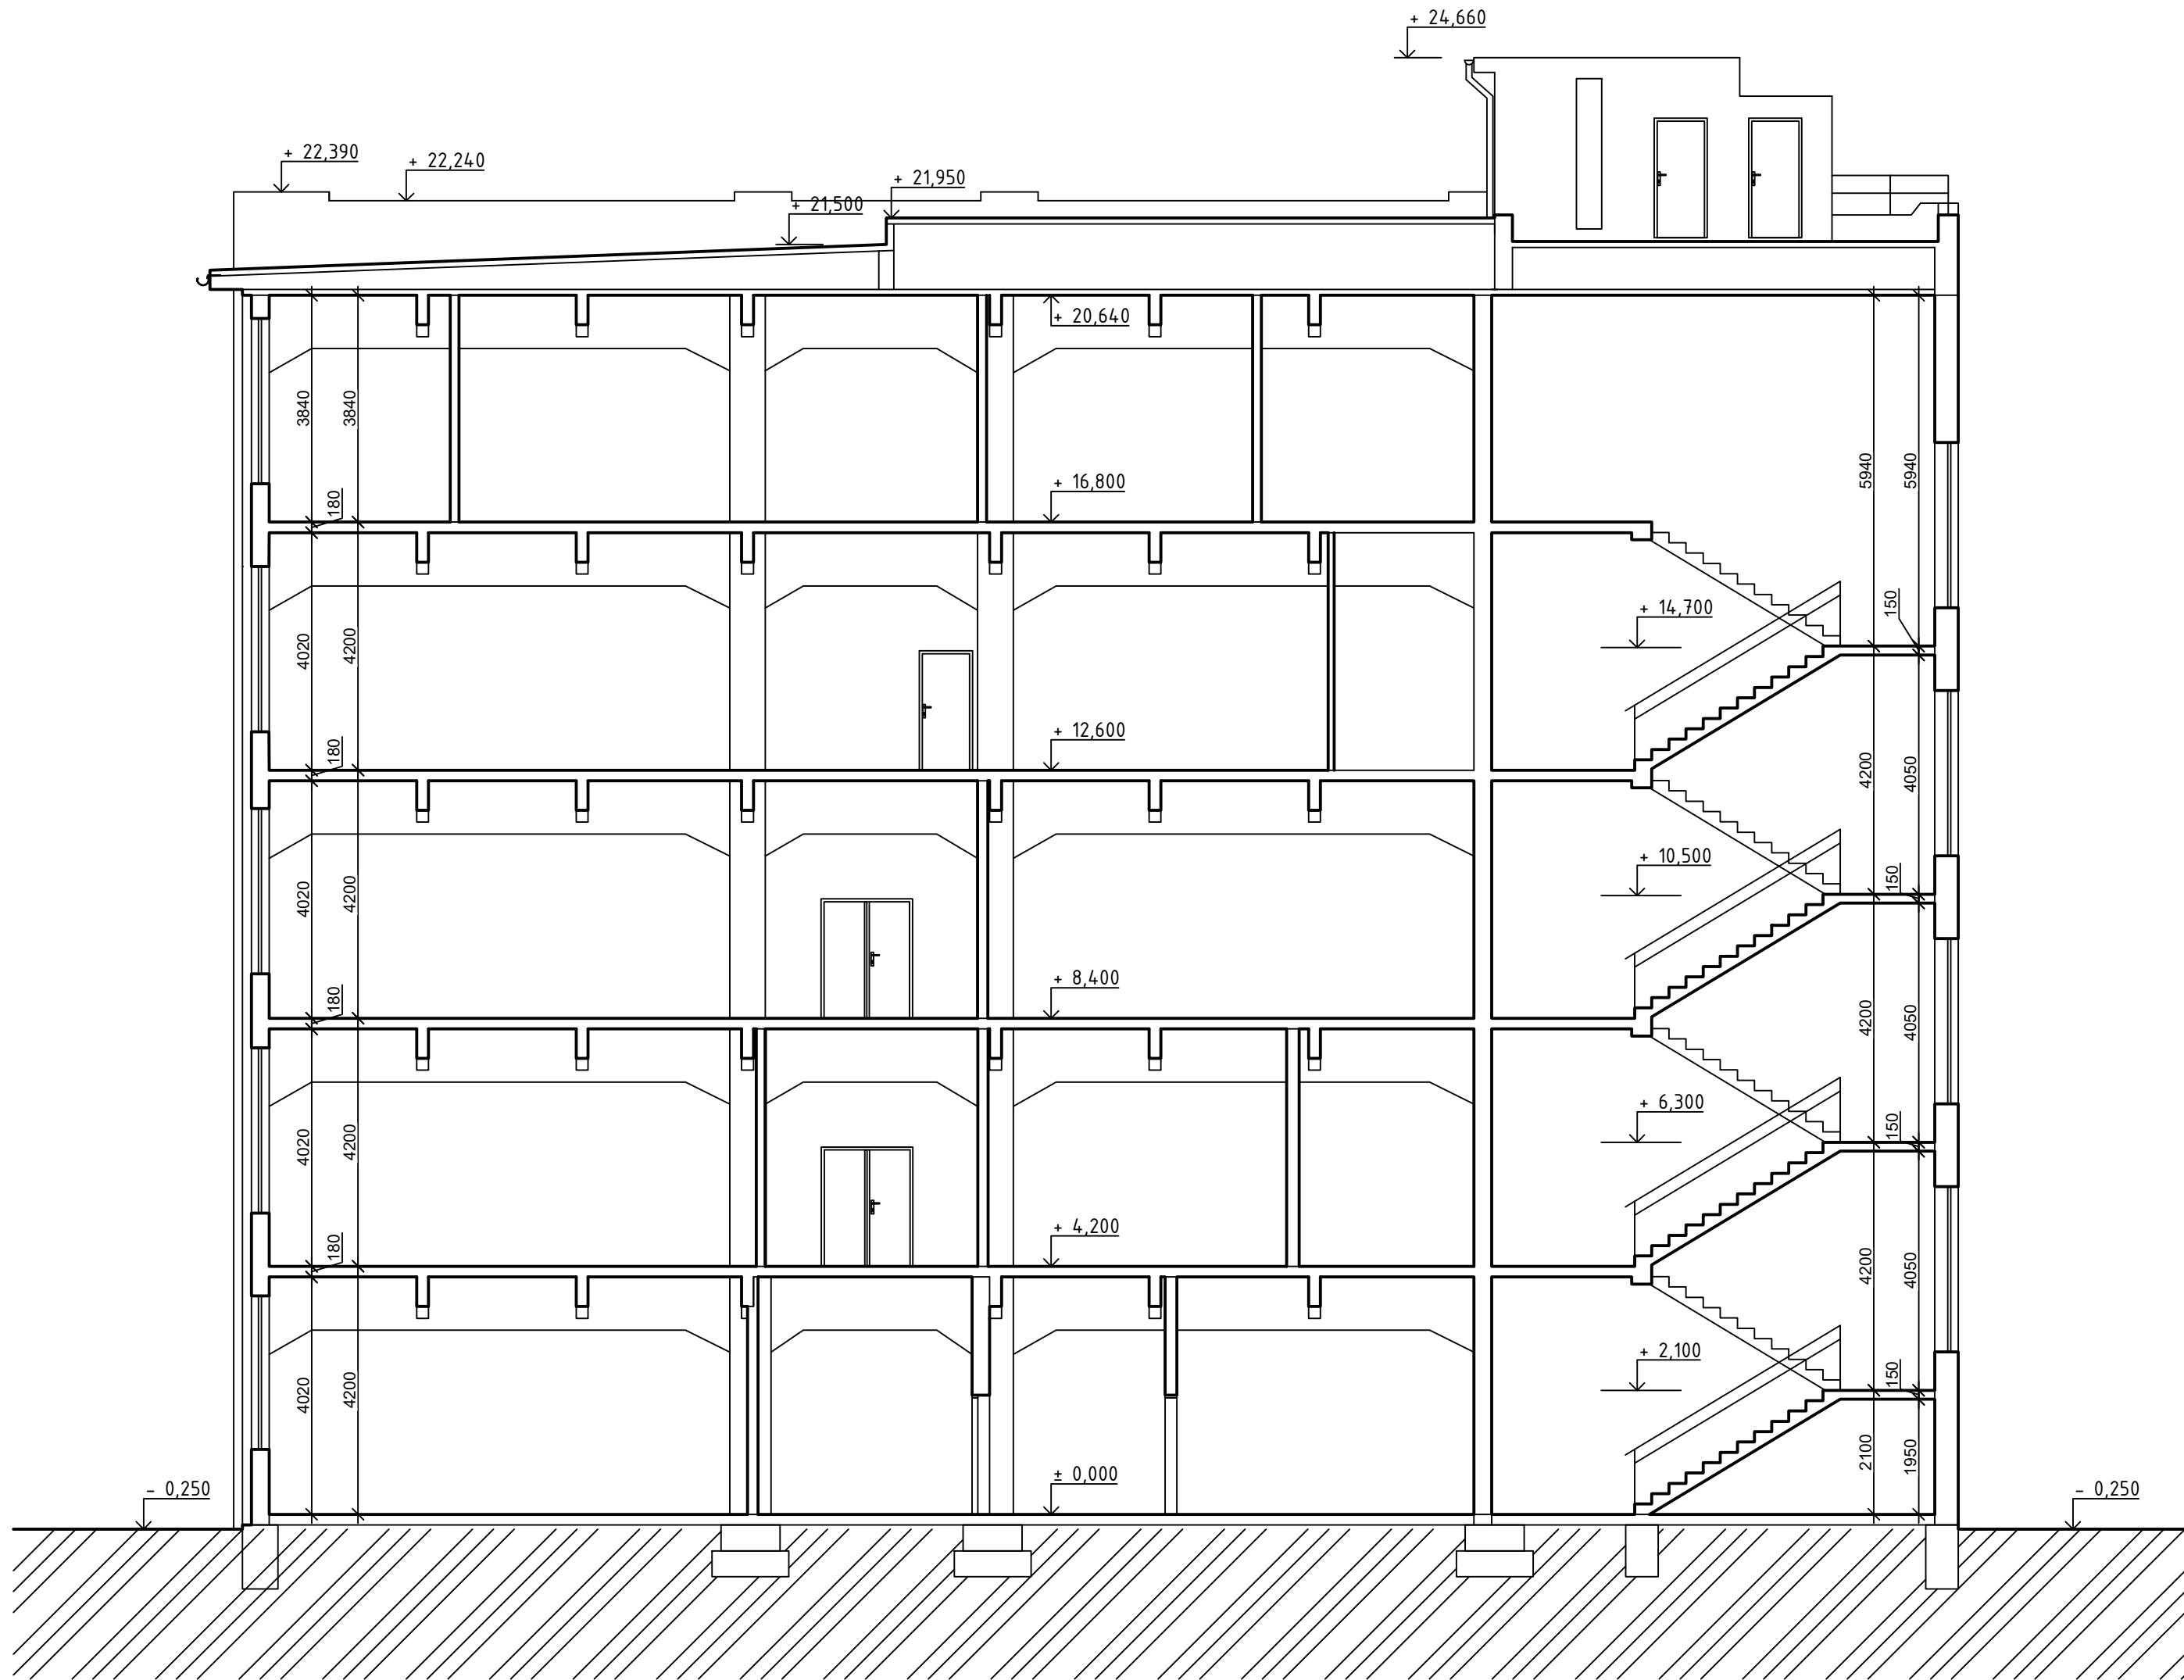

ŘEZ B-B

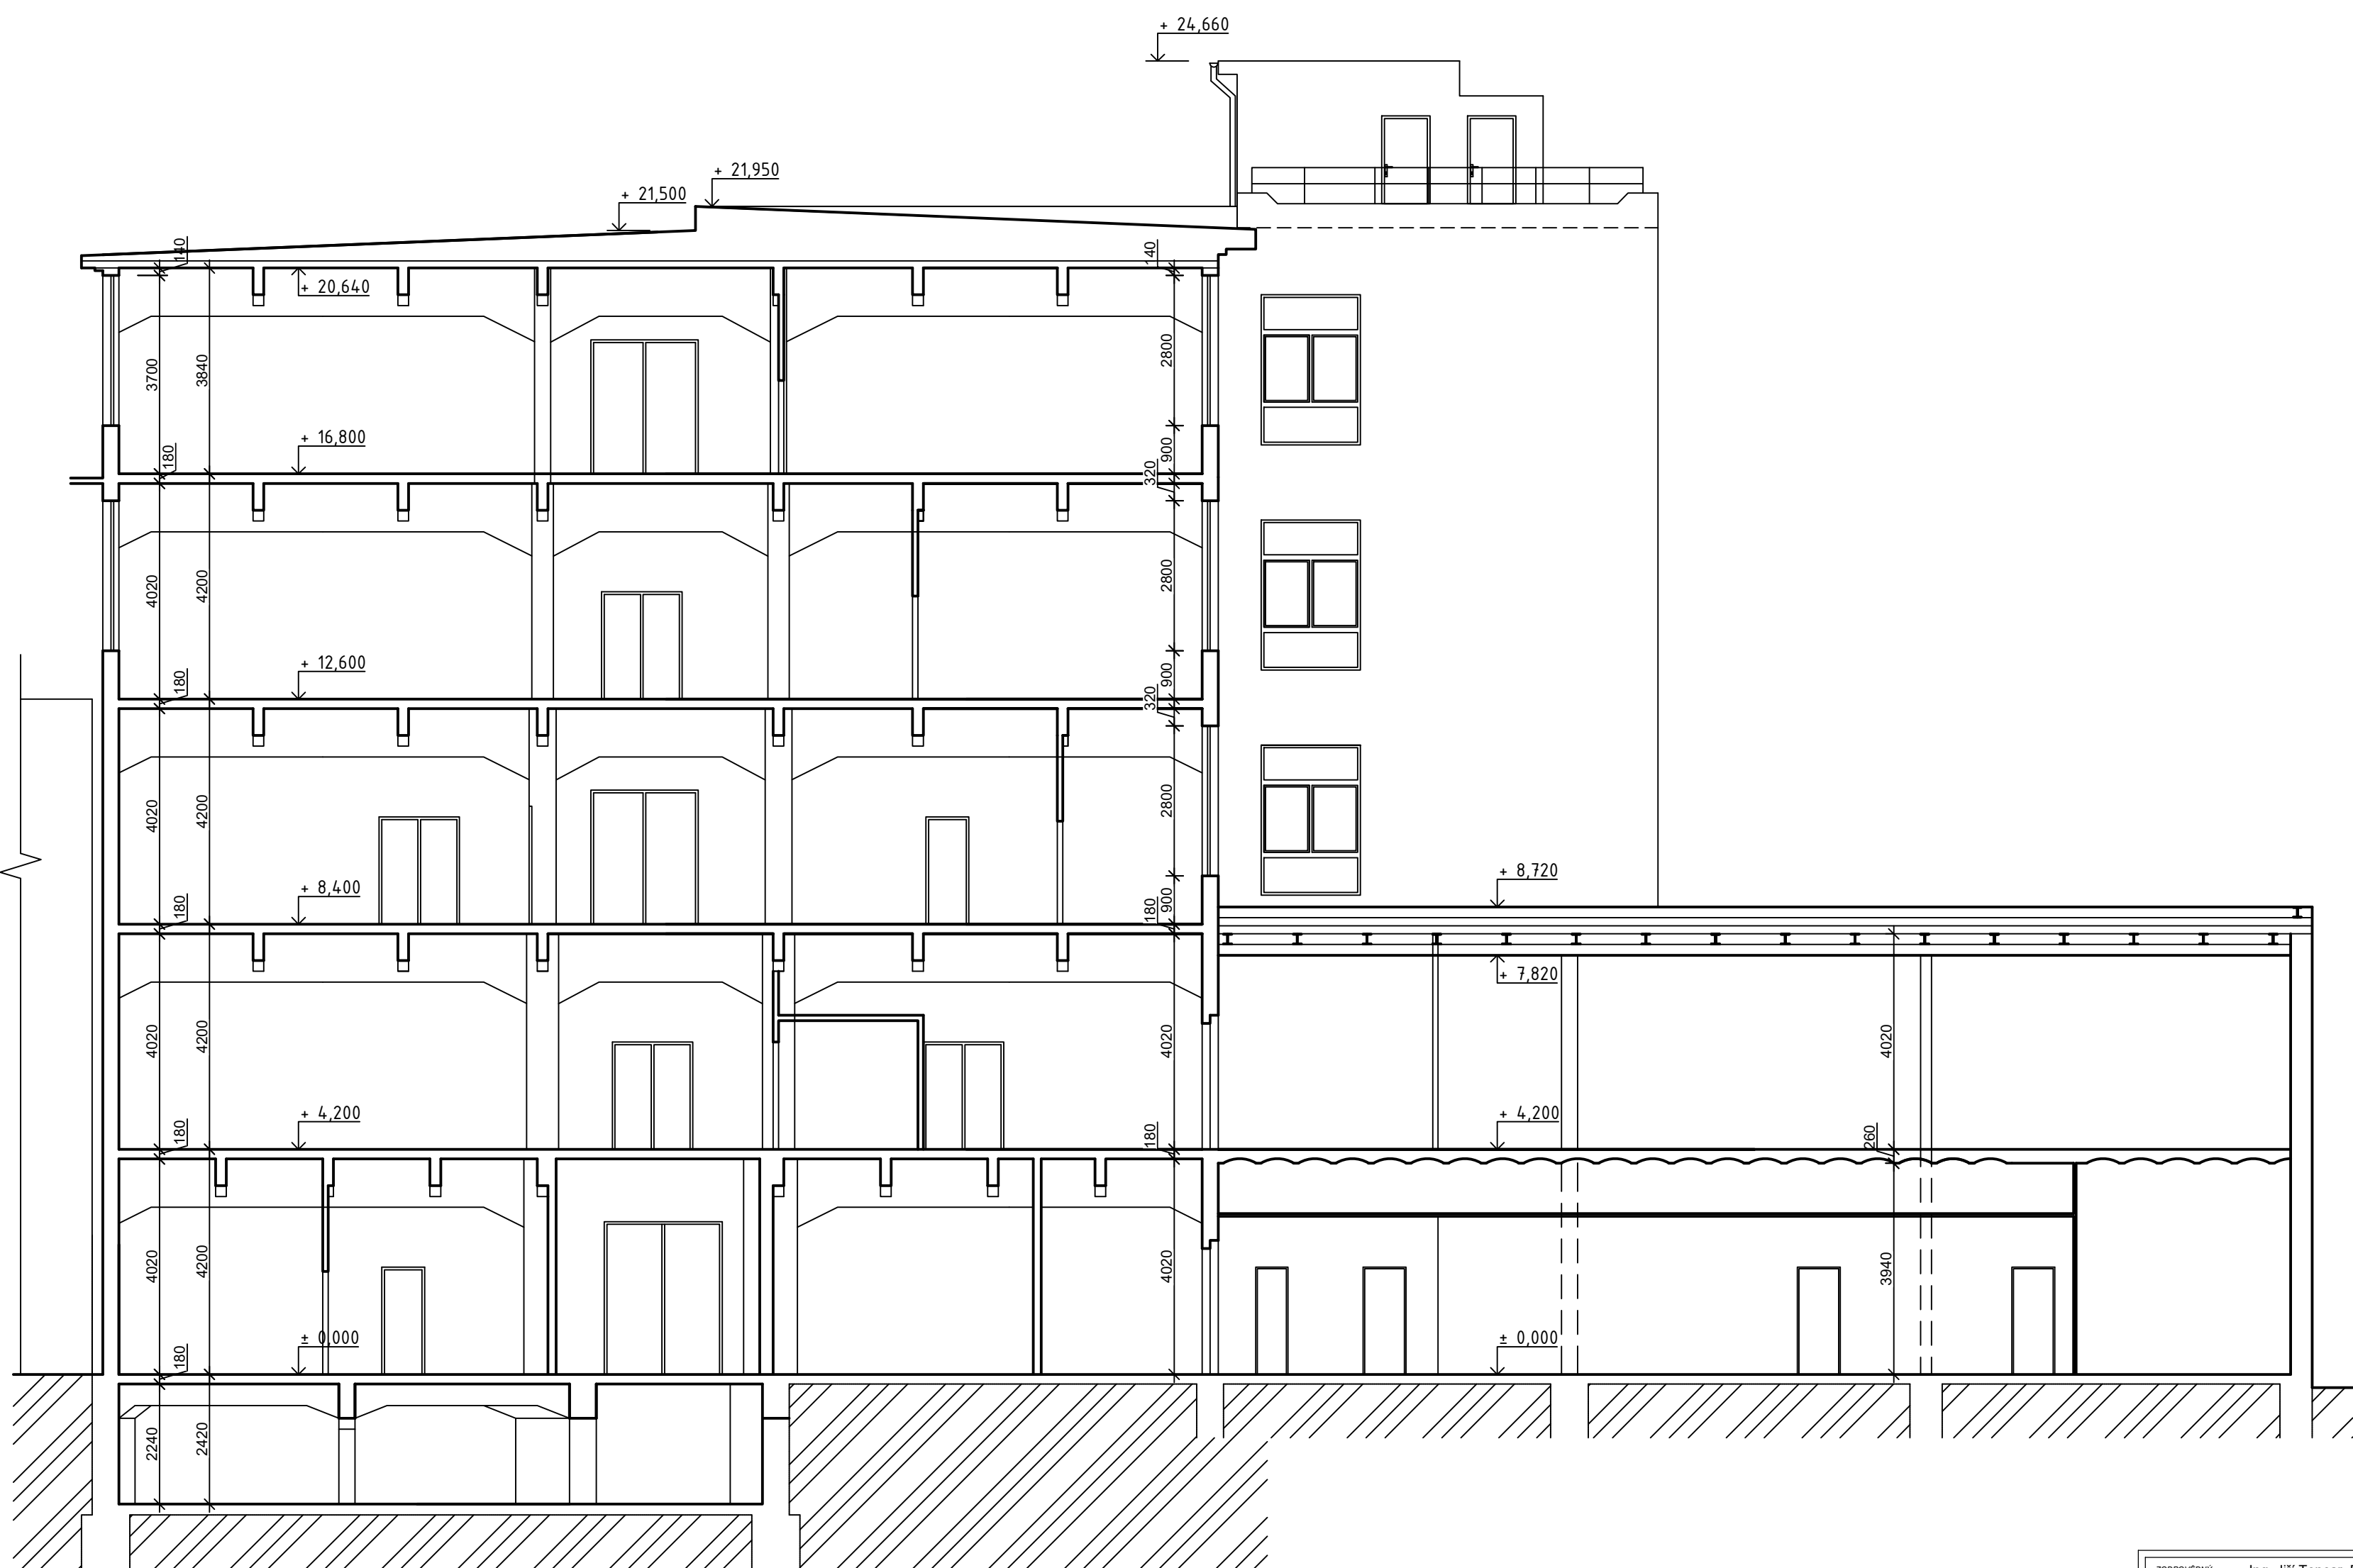

ZODPOVĚDNÝ PROJEKTANT		Ing. Jiří Tencar, Ph.D.; ČKAIT 9996 Lublaňská 1002/9, 120 00 Praha 2	
VYPRACOVAL		Ing. Michal Štrnad Ing. Naďa Bárnočlová	
STAVBA		BMT Medical Technology s.r.o. Čejl 157/50, Zabrdovice, 602 00 Brno	
STAVBA		Revitalizace budovy č. IV BMT Medical Technology Valcha 366/4, Zabrdovice, Brno	
NÁZEV PROJEKTU		REVITALIZACE BUDOVY Č. IV BMT Medical Technology s.r.o.	
NÁZEV VÝKRESU		ŘEZY - stávající stav	
MĚŘITKO	STUPĚŇ PROJEKTU	DATUM	ČÍSLO VÝKRESU
1:100	DSP	duben 2017	08

JTSK
± 0.00 = 272.06 m BpV



Praha 1, Křižovnická 12/1648, PSČ 11002
IČ: 26916794
www.geen.cz