


POHLED SEVERNÍ

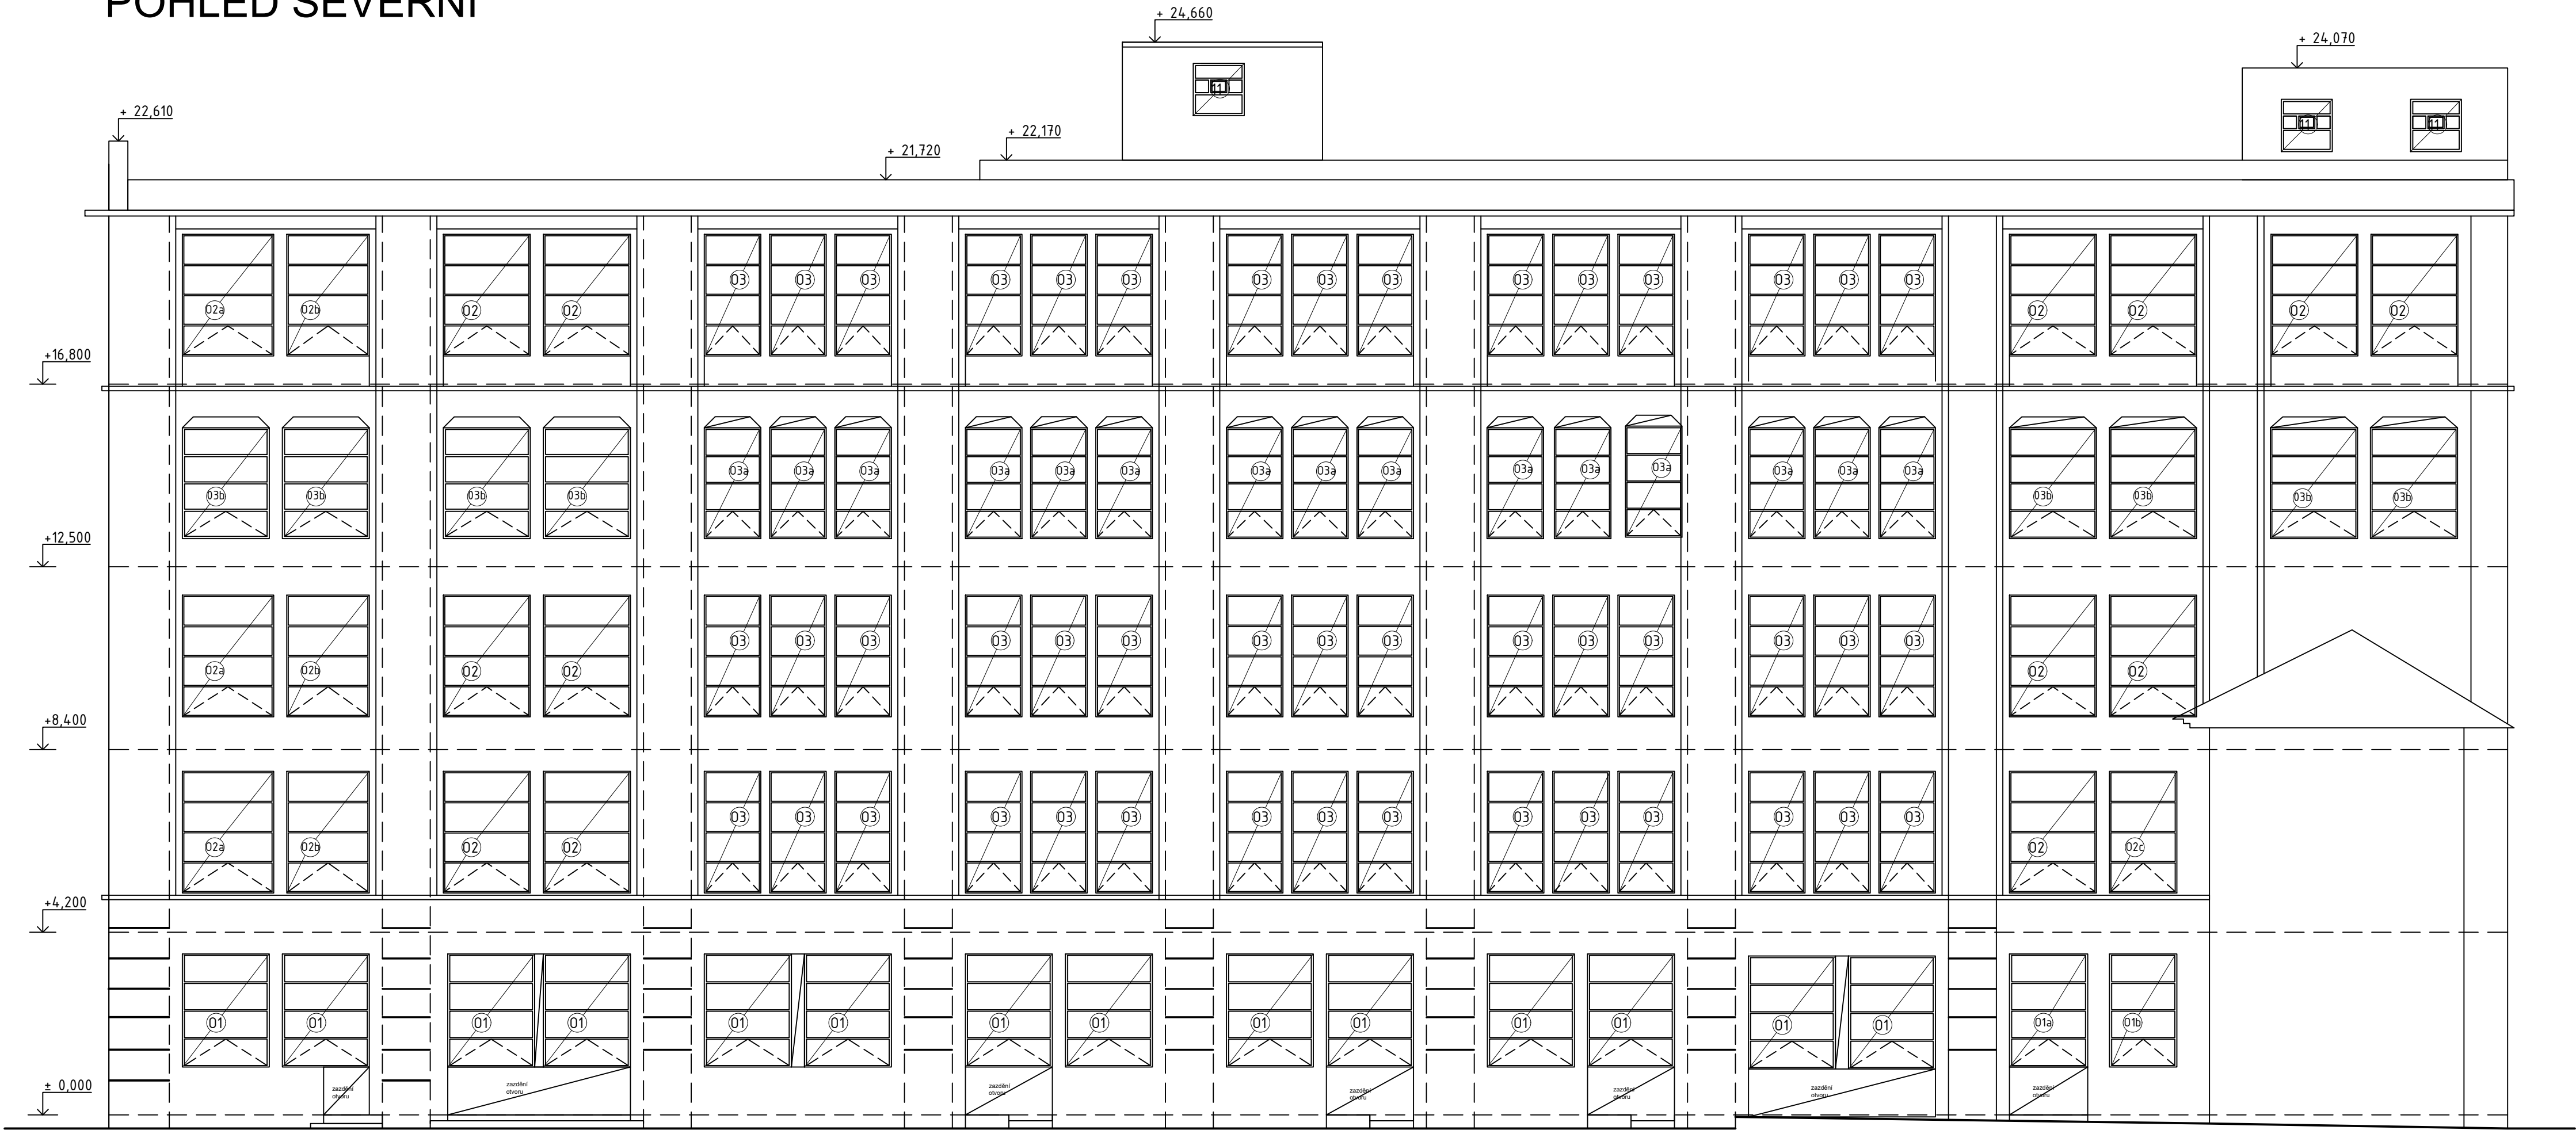

POHLED VÝCHODNÍ

