



PŘEDANÉ PODKLADY STÁVAJÍCÍHO ZAŘÍZENÍ

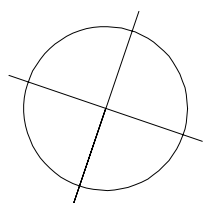

JTSK
 $\pm 0,00 = 272,06 \text{ m Bpv}$

ZODPOVĚDNÝ PROJEKTANT:		Stanislav Fiala Projektování elektrických zařízení		<div>DODAVATEL:</div> <div></div> <div>GEEN Development a.s. Mariánské náměstí 617/1 Brno 617 00 IČ: 04473221, DIČ: CZ04473221 www.geen.eu</div>				
VYPRACOVAL:		Tomáš Fiala Zdenka Sůkalová						
STAVEBNÍK:		BMT Medical Technology s.r.o. Cejl 157/50, Zábrdovice, 602 00 Brno						
STAVBA:		Revitalizace budovy č. IV BMT Medical Technology Valcha 366/4, Zábrdovice, Brno						
NÁZEV PROJEKTU:				REVITALIZACE BUDOVY Č. IV BMT Medical Technology s.r.o.				
NÁZEV VÝKRESU:				PŘEDANÉ PODKLADY STÁVAJÍCÍHO ZAŘÍZENÍ				
MĚŘÍTKO:		1:100	STUPEŇ PROJEKTU:	RDS	DATUM:	listopad 2017	ČÍSLO VÝKRESU:	D.1.4.4 - 10



BUDOVA 4 JIŠTĚNÍ TELEFONICA O2

Zdeněk Chmel Komu: Petr Hřebíček

14.11.2017 08:04

DOBRY DEN POSILAM INFO O JISTENI V BUDOVE C.4 JISTENI TELEFONICA O2

JIŠTĚNO VE 4.PATŘE V ROZV. RM4/4 POLE 2 JIŠTĚNÍ - B25A/3 CHRÁNIČ FI 40A/4/0,03A

CHMEL ZDENEK

BMT Medical Technology s.r.o.

Cejl 50

Brno 656 60

Tel:545 537 266

1.NP

DILNA MONTÁŽ

- ✓ BRUSKA STOJAROVA - 400V / 750W
- ✓ VRTAČKA STOLNÍ SV13 - 400V / 800W
- ✓ PILKA OKRUŽNÍ 400V / 1,5kW 2A.S.
- ~~UPRAVA VODY MID 20-100 750W + 920W MOTOR / 230V 2A.S.~~
- ✓ PILOUS ARG 130K - 230V / 550W 2A.S.
- ✓ BRUSKA MALÁ ECKO B150 230V / 360W 2A.S.
- ✓ SVAŘ. TIG 2200 MASTER 400V / 5,5kVA 2A.S.
- ✓ SVAŘ. KEMPI PRO 4200 400V / 35A / 18kW 2A.S.
- ✓ NASTŘELOVACÍ SVAŘ. LBS 80 230V / 10A 2A.S.
- ✓ NASTŘELOVACÍ SVAŘ. LBH 710 400V / 32A 2A.S.

SVAŘEČI

- ✓ BRUSKA VOLFRAM + VÝSAVAČ 230V / 180W + VÝSAVAČ 1800W 2A.S.
- ✓ SVAŘEČKA TETRIX 230V / 16A - 5kVA 2A.S.
- ✓ SVAŘEČKA KEMPI 3000 400V / 10kVA 2A.S.
- ✓ SVAŘEČKA TETRIX 230V / 16A - 5kVA 2A.S.
- + 2x TOČÁK MALÝ
- 16A 230V**

POD PODĚSTOU

- ✓ OHŘÍVACÍ VANA 1 230V / 2kW JISTĚLO 16A / 1F
- ✓ OHŘÍVACÍ VANA 2 230V / 2kW JISTĚLO 16A / 1F
- ✓ OHŘÍVACÍ VANA 3 400V / 7,5kW JISTĚLO B25A / 3F
- ✓ STŮL HYMO MX 1 400V / 0,72kW 2A.S.
- ✓ STŮL HYMO MX 2 400V / 0,72kW 2A.S.
- BRUSKA ECKO STOLNÍ 175 400V / 750W 2A.S.
- ODJEHOVACÍ PILOUS OH-90 STOLNÍ 400V / 2,2kW 2A.S.
- ŘEZAČKA TRUBEK STOLNÍ 230V / 1000W 2A.S.
- STOLNÍ BRUSKA BOČNÍ 230V / 750W 2A.S.
- OHYBAČKA CBC UNI 42-A1 230V / 750W 2A.S.
- SVAŘ. TETRIX 230V / 16A 2A.S. + TOČÁK MALÝ

TRUBEK

NA PODĚSTE

- VRTAČKA STOLNÍ 400V / 1,6kW JISTĚLO 10A / 3F
- BRUSKA EINHEL STOLNÍ BSC 175 230V / 400W 10A / 3F

ČISTĚNÍ SVARŮ

1.NP

- SVAŘEČKA ISOJET 230V/6A 2AS.
- SIFONÍK DE2A 230V/400W 2AS.
- ODSÁVÁNÍ DIGESTOR 400V/B2A/3F

Zkoušení

zkoušecí TRAFÉ 400V/80KW 2AS. 125A

ZKOUŠEČI PRACOVISTĚ

(4X)

1.NP

10.2

2AS.	125A/400V	1X	OVL. PILOT
2AS.	32A/400V	1X	JISTĚNO C25A/3F
2AS.	16A/400V	1X	JISTĚNO C16A/3F
2AS.	16A/230V	3X	JISTĚNO C16A/1F
			2 RM 18/2

PODESTA

2A's. 230V / 16A 12x JIŠTĚNO C16A / 1F

2A's. 400V / 32A 3x JIŠTĚNO B25A / 3F

2 RH18/3

1.NP

POD PODESTOV

ROZV. RH18/3
ROZV. R25

— JIŠTĚNO D50A / 3F

— JIŠTĚNO C50A / 3F

2A's. 230V / 16A 16x

MONTÁŽ

2A's. 400V / 32A 2x

TRUBKARNA

2A's. 230V / 16A 6x

2A's. 400V / 32A 3x

2A's. 400V / 16A 2x

DÍLNA SEKUREX

2A's. 400V / 32A 2x

2A's. 230V / 16A 4x

SVARĚČI

ROZV. R26

— JIŠTĚNO

C32A / 400V / 3F

2A's. 400V / 32A 4x

2A's. 230V / 16A 3x

OSTATNÍ

2A's. 400V / 32A 4x

2A's. 230V / 16A 7x

5. PATRO

4. NT

① ZKUŠEBNÁ PŘÍSTROJŮ

ROZV. RX 762 PIANEK 400V/32A JÍTELO 3x50A

4x 2A's. 230V/16A

2x 2A's. 400V/16A

② ZKUŠEBNÁ PŘÍSTROJŮ

ROZV. RX 665.2 PIANEK 400V/50A

10x 2A's. 230V/16A

1x 2A's. 400V/16A

1x 2A's. 230V/32A

③ ZKUŠEBNÁ PŘÍSTROJŮ

ROZV. RX 674.3 PIANEK 400V/40A

9x 2A's. 230V/16A

④ ZKUŠEBNÁ PŘÍSTROJŮ

— ROZV. RX 672.2 — 6x 16A/230V 2A's.

JÍTELO ROZV. RX 661.2 — 2x 16A/400V 2A's. 2x 16A/230V 2A's.

3/50A [ROZV. RX 661.4 — 6x 16A/230V 2A's.

— ROZV. RX 660.3 — 6x 16A/230 2A's 2x 16A/400V 2A's

⑤ STROJE -

x 5.1 - LIS STOLNÍ MALÝ CDC 2 400V/1,5kW

x 5.2 - NASTŘEJOLÁČKA SIAŘ. BS 066 230V/10A 2A's.

x 5.3 - MACA BRUSKA ELKO 400V/750W

x 5.4 - VRTAČKA STOLNÍ V10 400V/400W

x 5.5 - VRTAČKA STOLNÍ 400V/800W

x 5.6 - BRUSKA PÁSOVÁ METABO 230V/750W 2A's

x 5.7 - RUCNÍ BODOVAČKA KM 12C 400V/1kW 2A's

x 5.8 - ČISTIČ SIAŘŮ 230V/16A 2A's.

x 5.9 - TRAFÓ 500V/115Vx3 400V/0.25A 2A's.

1. PATRO

U.N.P

21.11.14

ROZV. ZKUSEBNÁ RM 2/2 PLATEK 400V/50A
TURAN

405

4x 2AS 400V/16A 1x 400V/32A
3x 2AS 230V/16A

7. PATRO

S.N.P

STROJE -

- 2.12 - SAP 800V 400V/8kVA/20A JIST. 32A
2.13 - BS3 BOD. SVAŘEČKA WKPH 150 400V/250A JISTEND 2 ROZV. 315A
2.17 - OHŘAZENÍ BOD. SVAŘEČKA WCVJ 2,2 230V/10A
2.14 - BS2 BOD. SVAŘEČKA MAIA 400V/40A JIST. 2 ROZV. 250A
2.8 - BOD. SVAŘEČKA ZAVĚŠKA MAIA BV 2,5 400V/2,3kW 2AS.
2.9 - ČISTECÍ SVARČ 230V/16A 2AS.

SVAROVKA -

ROZV. RX 1 PLATEK 400V/40A

- SVAŘEČKA, TIG 2500W/400V 2AS
- ODSÁVAČ 400V/550W
- BRUSKA STOJANOLA 400V/1,1kW

2.10 NOVÉ IMPACT 80 16-19,5 kW 820 g, 6000 kcal/h

2.11 8 BAR kompresor 7,5 kW, 15,1 A ⇒ 1450 l/min 4/9,7/950 l/min

6. PATRO

S.N.P

STROJE -

TRCH

- 2.1 - BS1 BOD. SVAŘEČKA BPEO.12 400V/20kW JIST. 2 ROZV. 250A
510 2.2 LASTŘECIČKA BM 5-8N 230V/10A/1,4kW JISTEC 16A 2AS.
2.3 - BRUSKA STOJANOLA 400V/1,1kW
2.4 - 4. VŘETENOVÁ VRTAČKA 400V/10kW (4x 1,5kW MOTOR)
2.5 - ZÁVHOŘEZ 2V 22 400V/550W 2AS.
2.6 - LIS STOLNÍ CDC 2 400V/1,5kW

DÍLA CHLAĎARÍ -

ROZV. R21 PLATEK 400V/25A 6x 2AS. 230V

(505) SVAROVKA -

ROZV. RX 759 400V/40A

1x 2AS. 32A/400V SVAŘE. KEMPI

ODSÁVAČ 400V/550W

1x 2AS. 230V/16A

PROSTY 2

310

STATRO

- NAŘADOVKA:

STROJE:

ROZV. RX 453.2 400V/40A
ROZV. RX 458.2 400V/50A
ROZV. RX 453.1 400V/40A

PRO 3.1.19

308

- 1.19 - RADIÁL. VRTAČKA 2K52 - 400V/1,5kW
- 2 - VRTAČKA STOLNÍ - 400V/1,85kW
- 3 - BRUSKA - 400V/500W
- 4 - PÍLOVÁČKA - 400V/1,1kW
- 1.19 - FREZA ELA 59 FNR 25 - 400V/3,8kW

214

308

- 5 - PILA OKRŽNÍ - 400V/1,6kW
- 6 - BRUSKA STOLNÍ - 230V/500W
- 7 - BRUSKA STOLNÍ - 230V/90W
- 8 - PILA NA PERZIKAX - 400V/1,6kW
- 9 - OBSAVALNÍ - 400V/1,1kW
- 1.11 - JERAB DEHAG - 400V/250W

214

- 245. 400V/32A 1X
- 245. 400V/16A 2X
- 245. 230V/16A 10X

- DILNA:

- ROZV. RX 453.1 JISTEN 50A/400V
- ROZV. RX 453.2
- ROZV. RX 451.1 JISTEN 40A/400V
- ROZV. RX 451.2
- ROZV. RX 456.1 JISTEN 40A/400V

316

1. R02V. RX 456.2.1 - JISTENO 20A/400V
 - R02V. VRTAČKA - JISTENO 20A/400V
 [R02V. RX 453.1] JISTENO 40A/400V
 R02V RX 453.2
 - R02V. RX 458.2 - JISTENO 50A/400V

STROJE:

316

- 1 - STOLAN. VRTAČKA 400V/1,5kW 2A5.
 2 - VRTAČKA STOLA, 400V/1,40W 2X
 3 - VRTAČKA STOLA, 400V/1,400W
 4 - ZAVIŤOŘEZ 400V/1,370W
 5 - BRUSKA STOLANOVÁ 400V/1,1kW

316

1.12
1.10
1.14

- 1 - SOUSTRAH SV40 400V/12,4kW
 - FREZA FN 32 400V/1,3kW
 - SOUSTRAH 125 PRAVOMYSLKA 400V/3,6kW

2. NP ⇒ 214

- 6 - BRUSKA STOLANOVÁ 400V/1,1kW
 7 - BODOVAČKA BOSVA 400V/35A 2A5.
 8 - BODOVAČKA BP20 400V/20kW
 9 - PÍLOV 230V/1,60W 2A5.
 10 - KASTROLOVACÍ SVARČKA LB5006 230V/10A 2A5
 11 - LIS STOLA, 400V/1,5kW
 12 - 2A5. 230V 25X
 13 - 2A5 400V/32A 1X 2A5. 400V/63A 1X

316

3: PEROV
SVAROVKA

~~POZV. RH 30 NISTENO 250A/400V
2AS. 400V/163A 3X
2AS. 400V/32A 2X
2AS. 230V/10A 3X~~

~~STRIDE:~~

- ~~- ODSAVANI 400V/550V~~
 - ~~- BRUSKA ELKO 150 230V/370W 2AS~~
 - ~~- BRUSKA STOLAROVA 400V/3KW 2X~~
 - ~~- SVIČKA ELEKTROD 230V/110W 1X 2AS~~
 - ~~- SVAREČKA KEMPI 2200 400V/2,5KW 2AS~~
 - ~~- SVAREČKA KEMPI P65 400V/16KW 2AS~~
 - ~~- SVAREČKA WISP 315 400V/19KW 2AS~~
- OST 2AS. 400V/32A 3X 2AS. 230V 3X

ELEKTRODICA

POZV. R2 1 NISTENO 50A/400V
- VROZV. TRANSO 230V/3450W
2AS. 230V/16 2X

2 PATRO

~~BALENI~~

~~POZV. 25-1 NISTENO 25A/400V~~
~~2AS. 230V/16A 4X~~

LEŽENIA 107

11 FEBRUAR 107

308

315

[Signature]

[Signature]

245. 400V/32A 2X

SKLAD + KANCELÁŘ

ROZV. 352.1 JISTĚNO 40A/400V
[ROZV. 352.2]

ZAKLADNÍ 500V/2,5kW 3X

245. 230V/16A 4X
245. 400V/32A 2X

KANCELÁŘ - 245. 230V/16A 3X

⇒ 2. NP

220

1. PATRO

TESTACE

ROZV. R-TEST. JISTĚNO 21A/400V

- ZKUSBNÍ STÍČ 230V/16A 245. 230V 30X

- TRAFID ODDĚLOVACÍ 230V/1200W

- OSLATNÍ 245. 230V/16A 2X

ELBEM

~~4. NP~~

305

DÍLA ZAPOJOVÁNÍ ROZVADOVÝ:

ROZV. RX 252.2 JISTĚNO 40A/400V

BRUSKA ELKO 150 230V/370W 245.

245. 230V/16A 11X

245. 400V/32 1X

ELBEM

309

3.

opravila DTP

PATRO

[2 kusy BVA]

R02V. RP22 - NISTĚNO 63A/500V

└ 245. 230V/16A 6x RAMP4
└ 245. 400V/16A 1x

R02V. RP21 - NISTĚNO 63A/500V

└ 245. 230V/16A 8x RAMP4

R02V RX566.1 - NISTĚNO 80A/400V

└ 245. 230V/10A 1x
└ 245. 400V/32A 5x

R02V. R263 - NISTĚNO 63A/400V

└ 245. 400V/63A 2x

R02V. RH40 - NISTĚNO 250A/400V

└ 245. 400V/63A 3x
└ 245. 400V/32A 4x
└ 245. 230V/16A 3x

R02V. MX552 - NISTĚNO 63A/500V

└ 245. 230V/16A 11x
OSTATNÍ 245. 230V/16A 6x

(1)

311/312

312

311

312

STROJE NA ZKUSĚBNE!

- 312.1 - ÚPRAVIVA VODY MID 50 - 230V/750W + čerpadlo 775W 24s
- 2 - ZKUSĚBNÍ TRAFID 400V/131A (-90kW) 24s.
- 2 - NASTŘELOVAČKA LBH 710 900V/1,8kW 24s.
- 4 - NASTŘELOVAČKA BÉRGER RP PRO III 230V/1300W 24s

312

[DÍLA MONTAŽI]

- 318.1 STROJE: ROZV. RX 567.1 VÍŠTĚNO 400V/63A
- VERÁBEK LA STROPE 230V/1150W 24s.

- 24s. 230V/16A 17x
- 24s. 400V/32A 3x

318

4. PATRAC DILNA:

(3x)

STROJE:

- OHYBAČKA TRUBEK ERROLIK 230V/800W 24S.
- CHŘIVACÍ VAKA 400V/
- PILKA PIVOVS ARG 130 400V/400W 24S.
- BRUSKÁ BOČNÍ STOLNÍ 230V/1750W 24S.
- ~~JEČKAIS DEMA 400V/1750W 24S~~
- 4. VŘETENOVÁ VŘTAČKA 400V/16kW
- BRUSKÁ STOLANOVÁ 400V/14,1kW 24S.
- VŘTAČKA STOLNÍ 400V/14,1kW
- BRUSKÁ ELKO 400V/1750W
- SIFONÍK DEZA 230V/400W 24S.
- ŘEZAČKA TRUBEK STOLNÍ PS 4,5 230V/1400W 24S.
- BUDOVÁ SVAŘEČKA TE 90 400V/25kW
- + ZHŘIČKA 230V/1300W 24S.
- ROZV. - RX 170.3 - JIŠTĚNO 63A/400V 314
- ROZV. - RX 171.1 - JIŠTĚNO 63A/400V 314
- ROZV. [RX 568.2] - JIŠTĚNO 63A/400V 314
- ROZV. RX 568.1 - JIŠTĚNO 27A/400V 318-9
- ROZV. RX 575 - JIŠTĚNO 27A/400V 318-9
- 2AS. 400V/132A 9X 3. kři
- 2AS. 230V/16A 22X

304/310

- BRUSKA STUAKOVA 400V/750W
- SVARČEČKA PNEUMATICKÁ 400V/5,5kW 24S
- SVARČEČKA KEMPPI 3000 400V/10kW 24S
- TOČÁK MALÝ 230V/ 24S

- 24S. 280V/46A - 4X
24S. 240V/30A - 2X

SVARČOVNA 2:

- ODSÁVÁNÍ 400V/550W
- BRUSKA ELKO 150 230V/390W 24S
- SVARČEČKA KEMPPI 3000 400V/10kW 24S
- TOČÁK MALÝ 230V/ 24S
- 24S. 400V/32A 2X
- 24S. 230V/16A 7X

SVARČOVNA 3:

- ODSÁVÁNÍ 400V/550W
- SVARČEČKA FRONIUS 400V/12kW 24S
- SVARČEČKA KEMPPI 400V/10kW 24S
- TOČÁK MALÝ 230V/ 24S
- 24S. 230V/16A 7X
- 24S. 400V/32A 2X

4P41201

[STARECKYCH OSTATNI PROSTORU + KLEPARKA]

ROZV. R-70PEK UŠTĚKO 63A/400V OK

[ROZV. RX 572.1 UŠTĚKO 32A/400V PERK]

[ROZV. RX 571.2 UŠTĚKO 63A/400V PERK]

[ROZV. RX 570.1 UŠTĚKO 63A/400V]

[ROZV. RX 570.2 UŠTĚKO 63A/400V]

STAREČKA VA 10CFR91 230V/1800V 245.

+ MSAVAC 230V/1000W 245.


STAREČKA WTU 315 500V/36A/23kW 245.

245. 230V/11A 7X PERK 30A - 314

245. 400V/32A 4X


HLAVNÍ ROZVODNA BMT BUD.Č.1

POLE 1

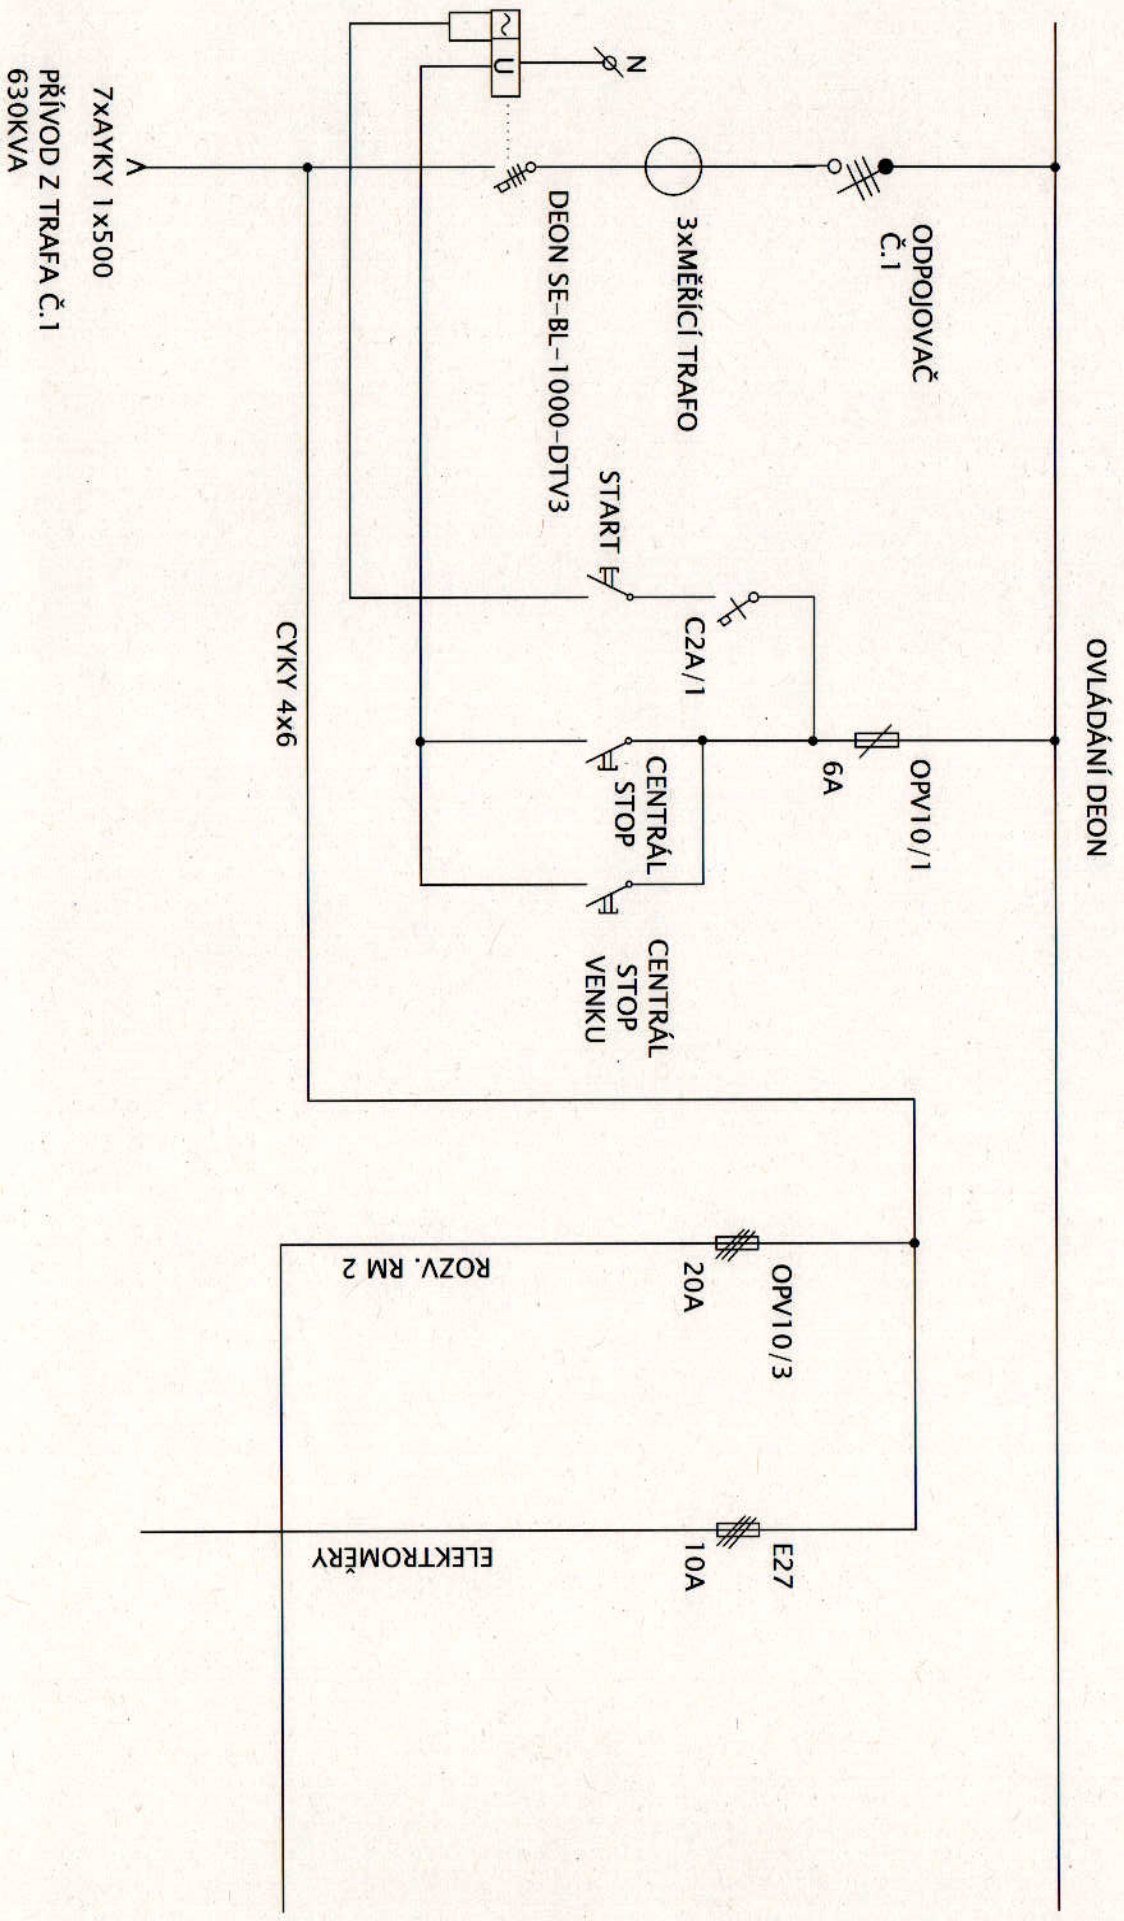

POLE 2


OVLÁDÁNÍ DEON

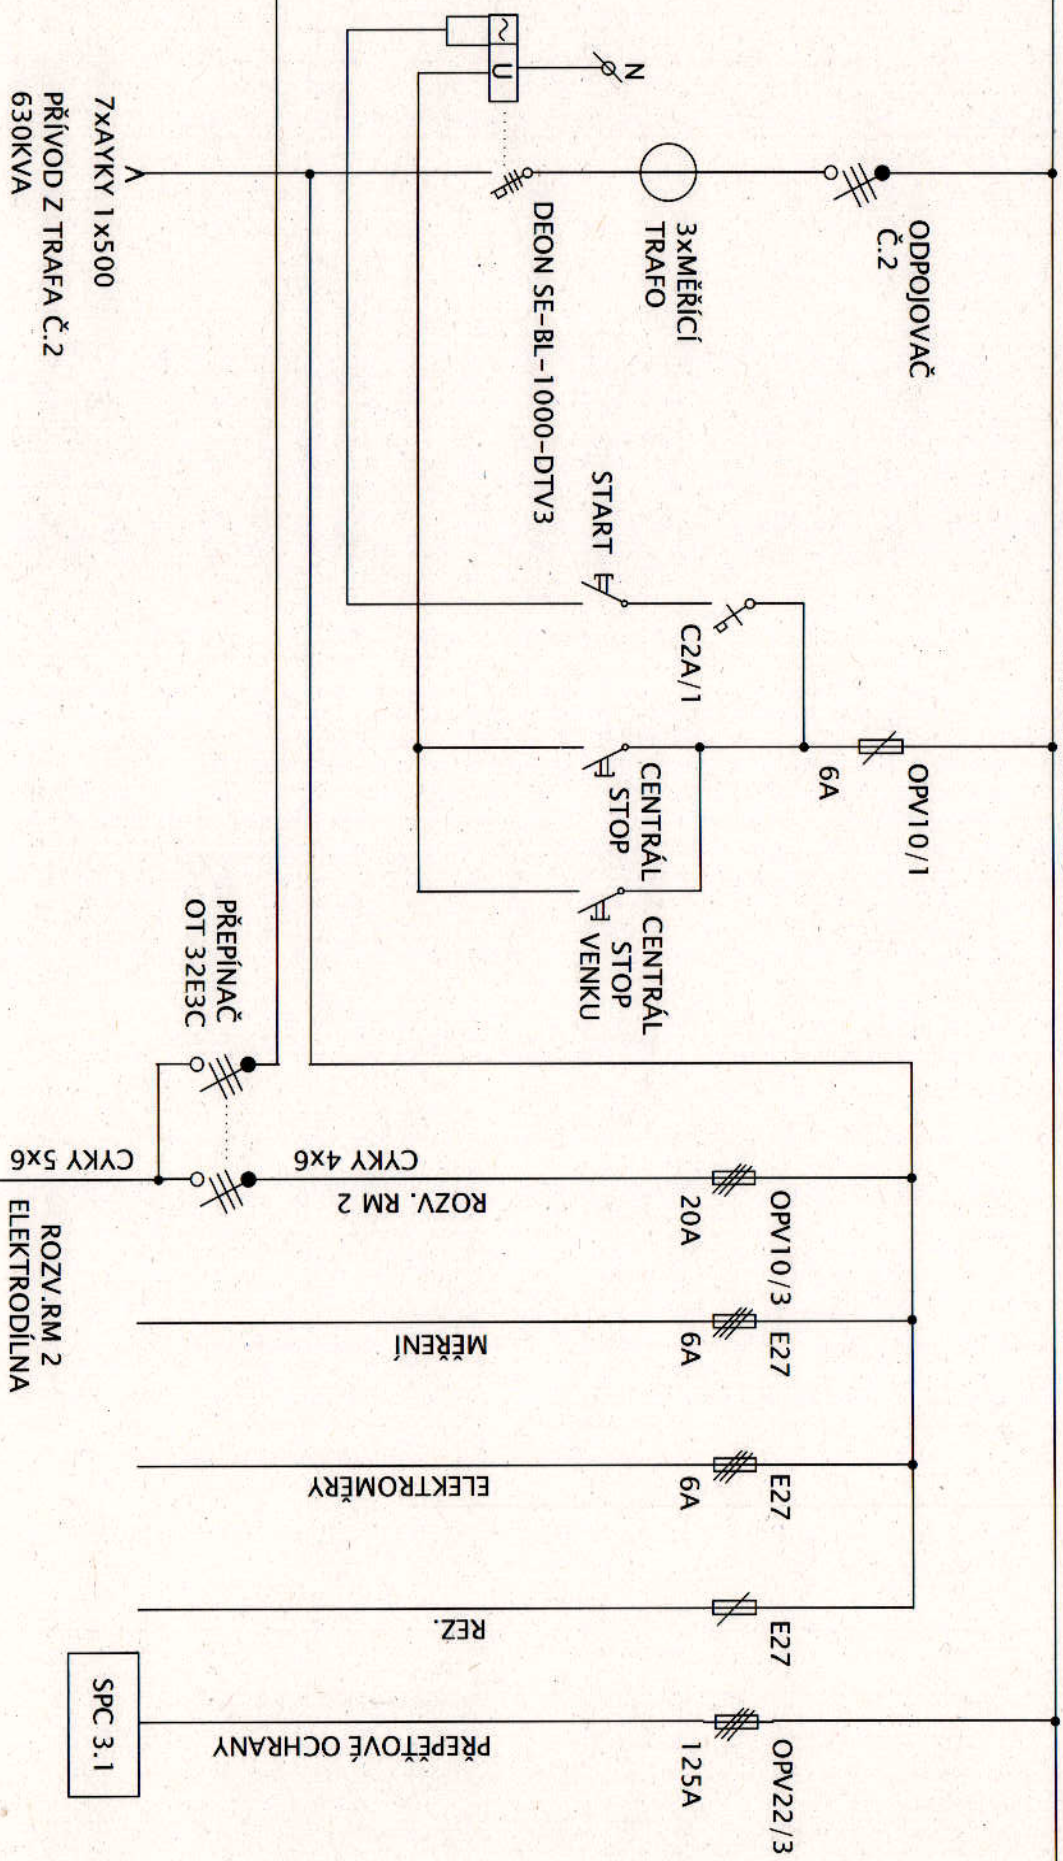

HLAVNÍ ROZVODNA BMT BUD.Č.1


POLE 3

POLE 4

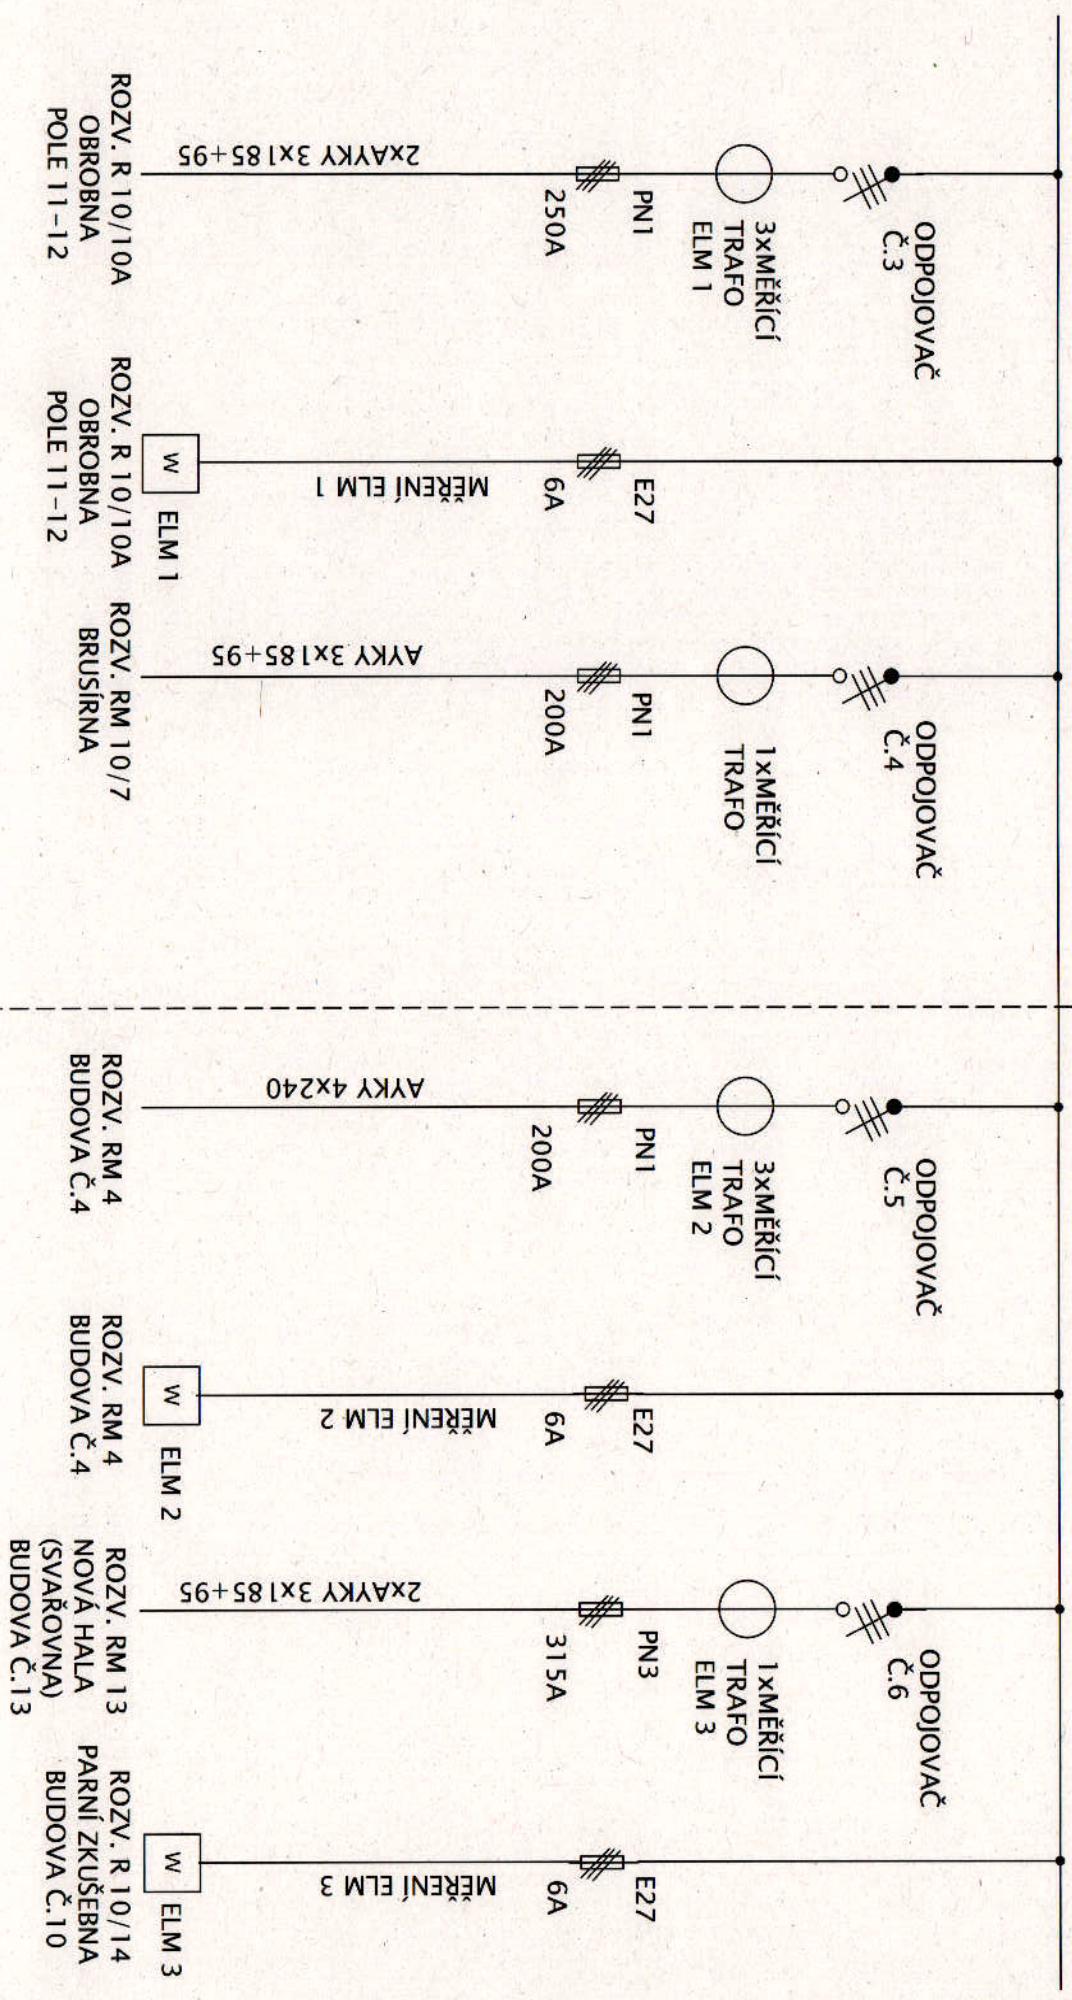


HLAVNÍ ROZVODNA BMT BUD.Č.1

POLE 7

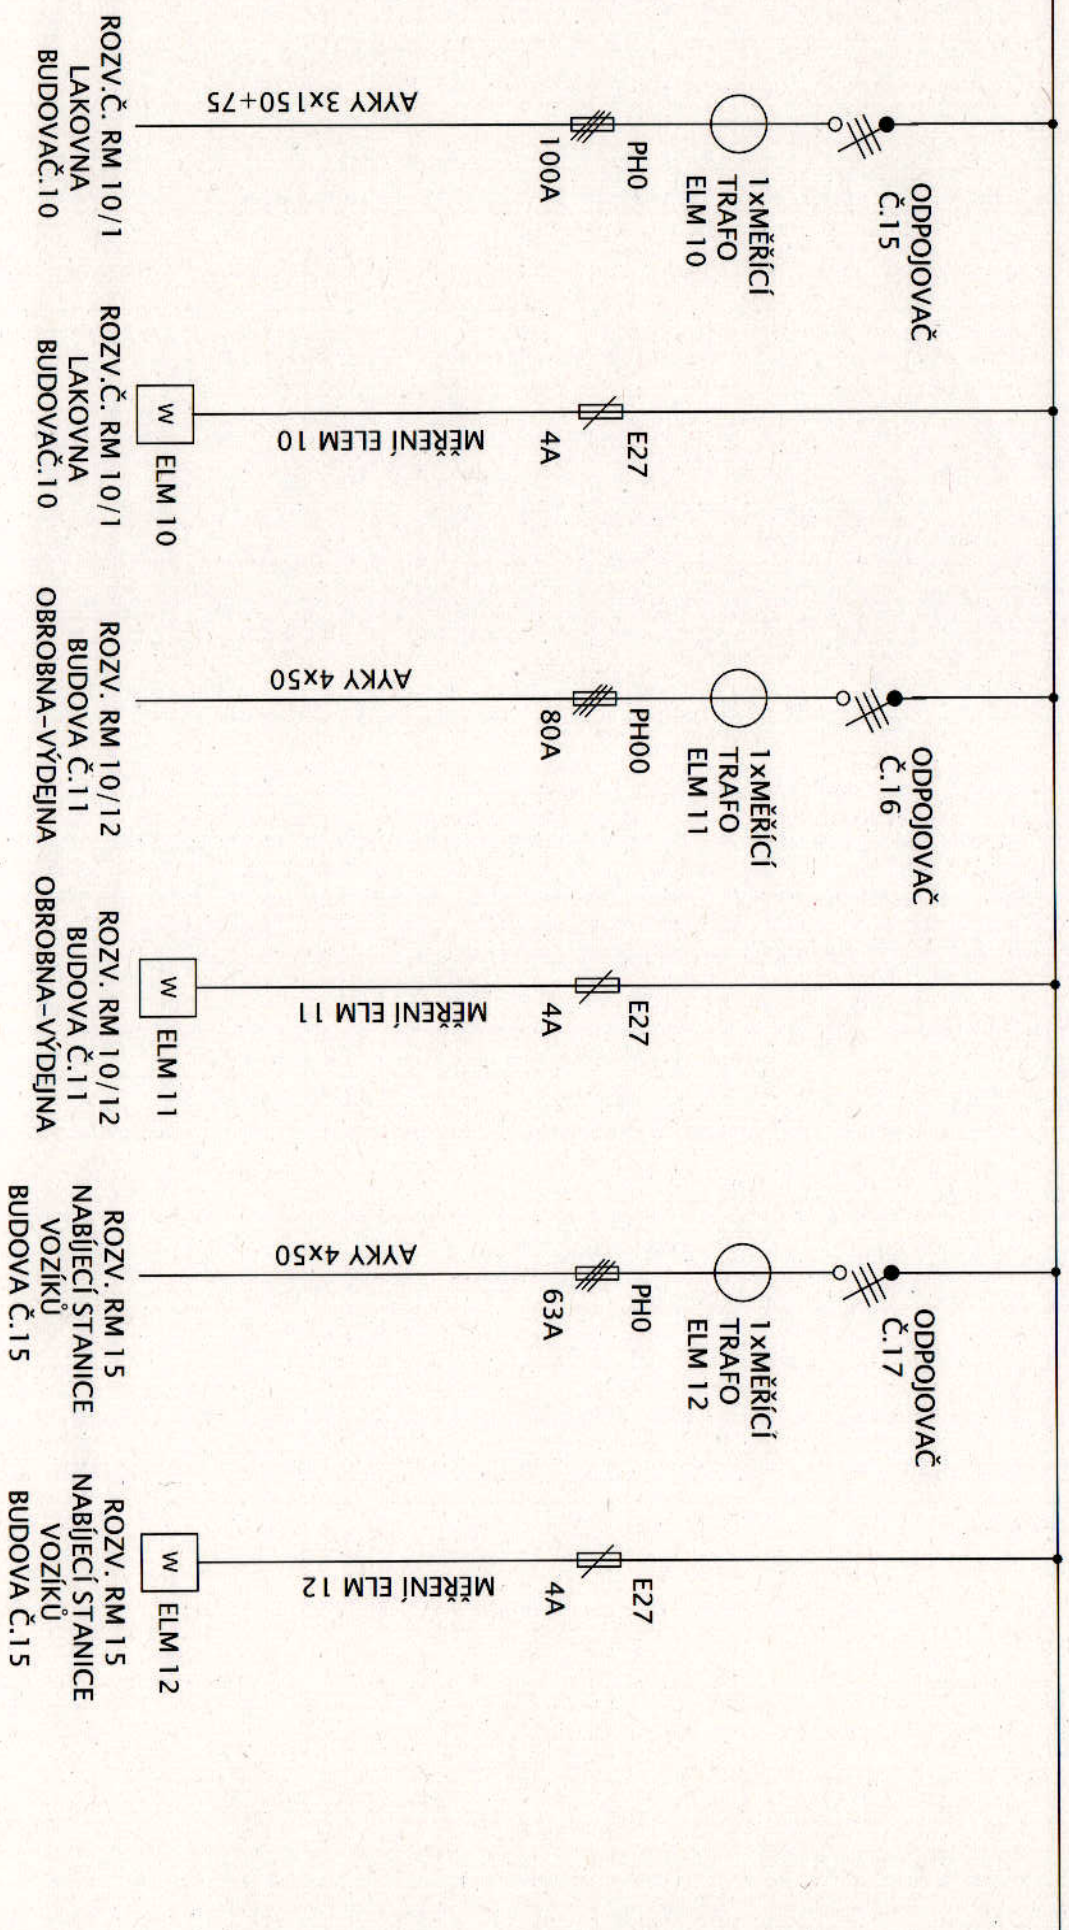

POLE 8

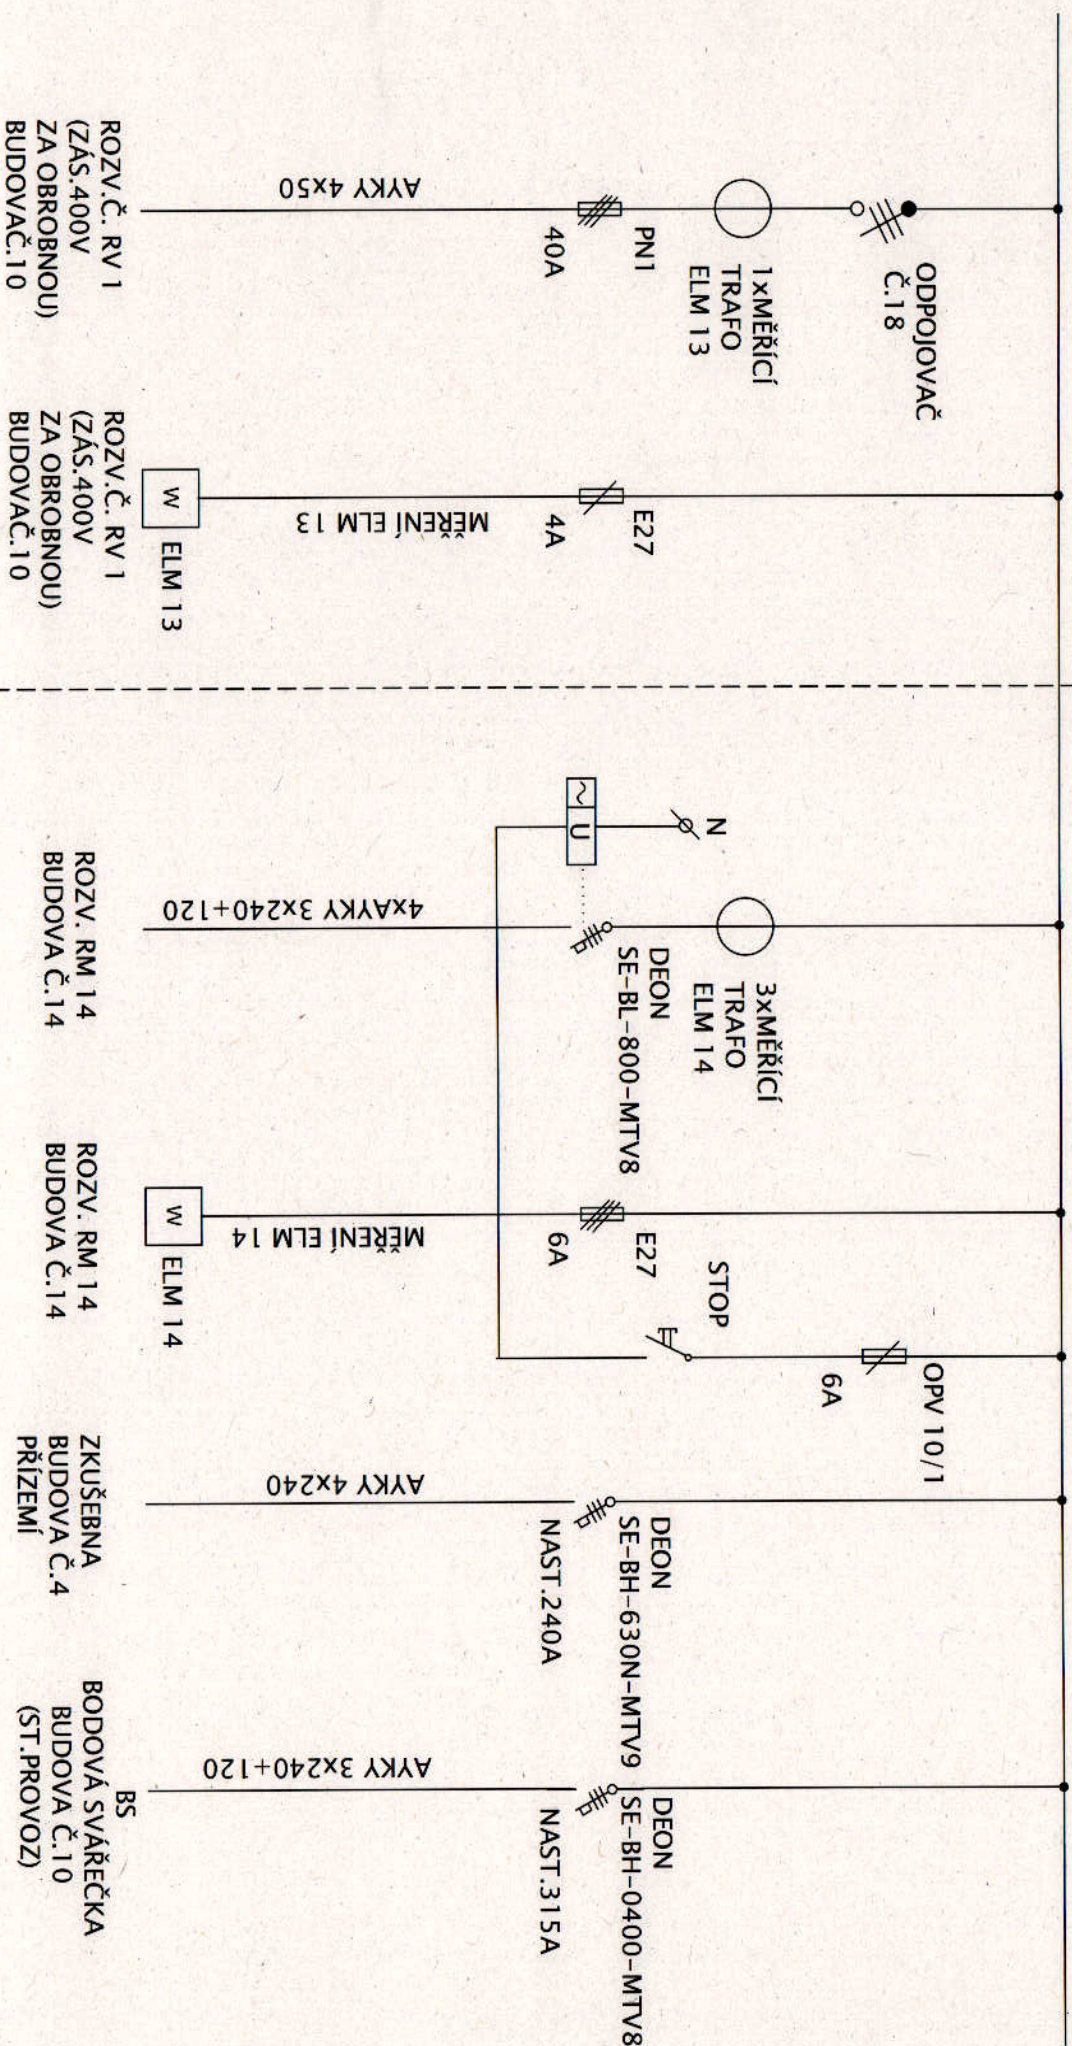

Pole 8

DEON 250A



NAST 250A

CYKY 3x185+95

ROZV. RM 13

POLE 3

BUDOVA Č.13

PRO RM18/2

DÍLNA SEKUREX BUD.Č.18

PŘÍVOD Z ROZV. RX767.1


ROZV. RZ1 PATRO Č. 6 BUD. Č. 14

CYKY 5x4

HLAVNÍ JISTIČ

B25A/3

CHRÁNIČ FI I
25A/4/0,03A

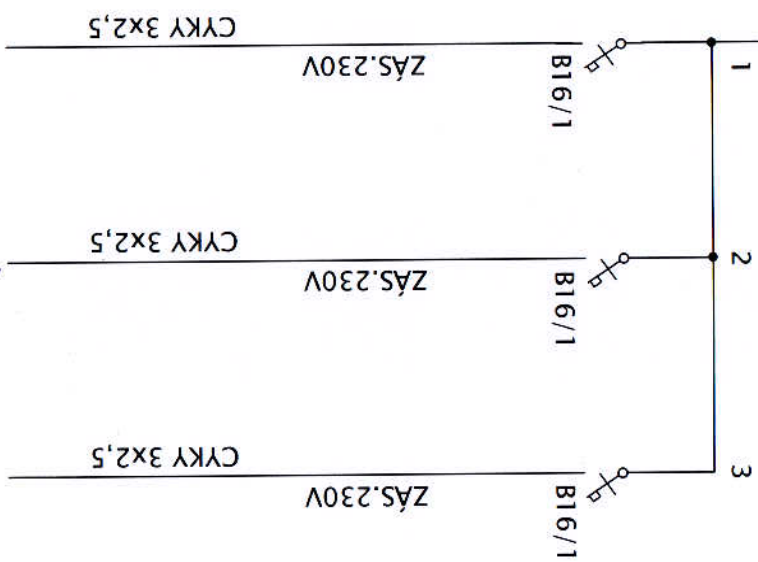


6x 245. 230V

2. PÁTKO
SVAROVKA
3/40A
5. NP

PŘÍVOD Z ROZV. RM 8
CYKY 5x10

ZÁSUVKOVÁ SKŘÍŇ RX 1


HLAVNÍ VYPÍNAČ

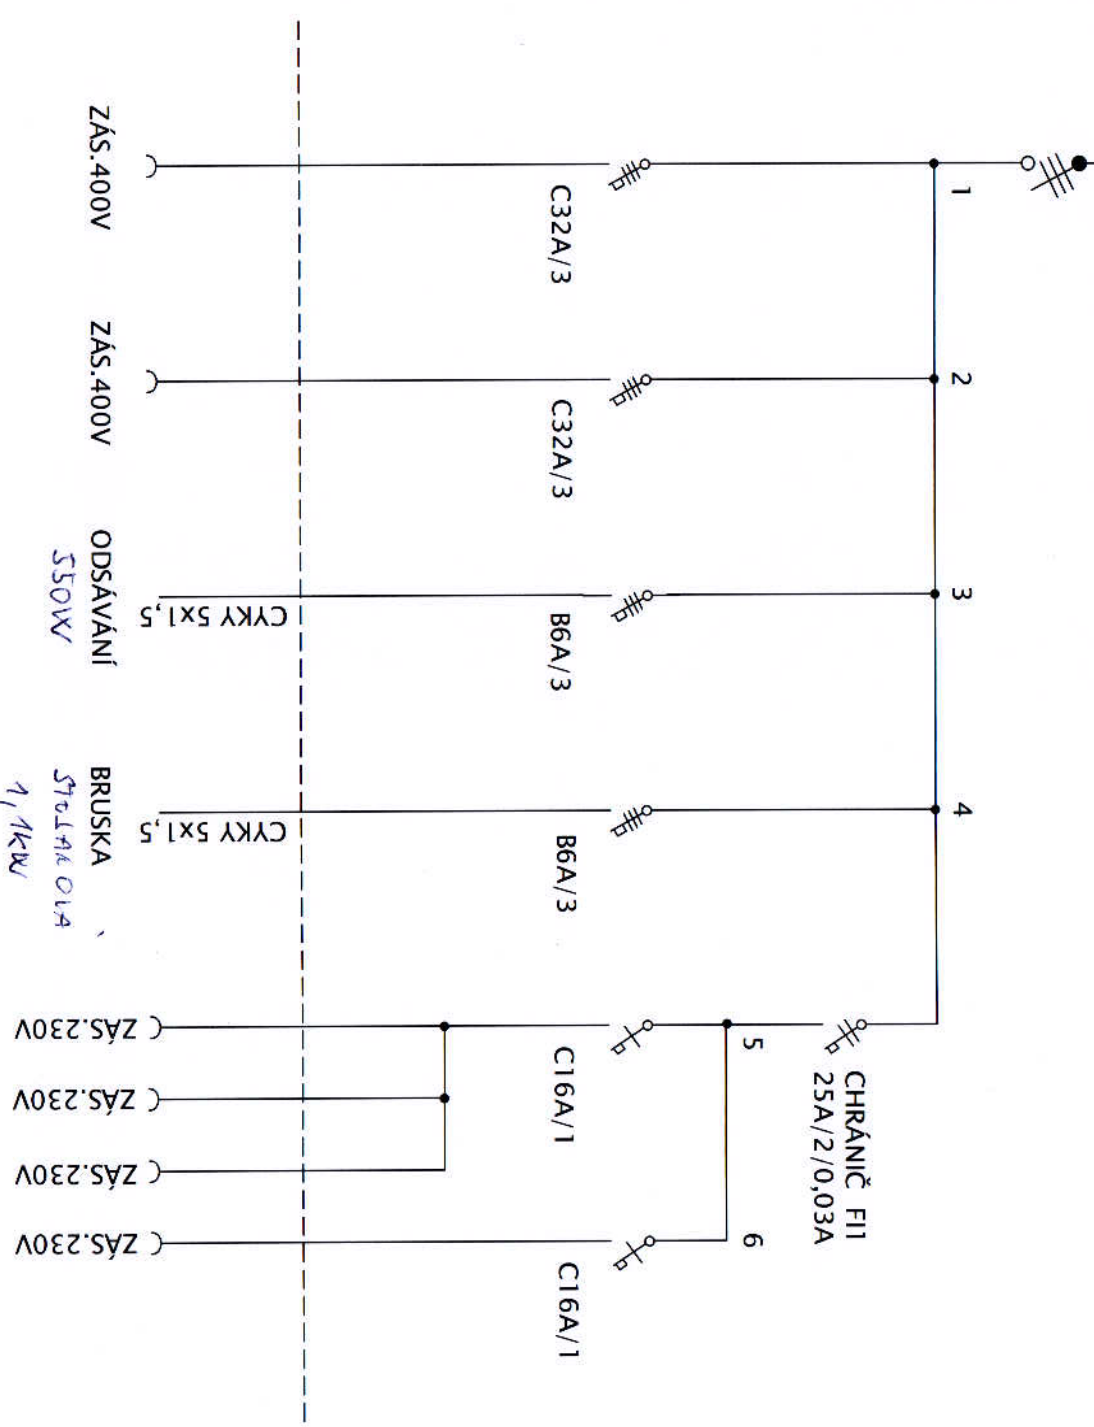

3/50A


ROZV. RM 2/2 (ZKUŠEBNA 1.PATRO BUD.Č.14)

4.NP

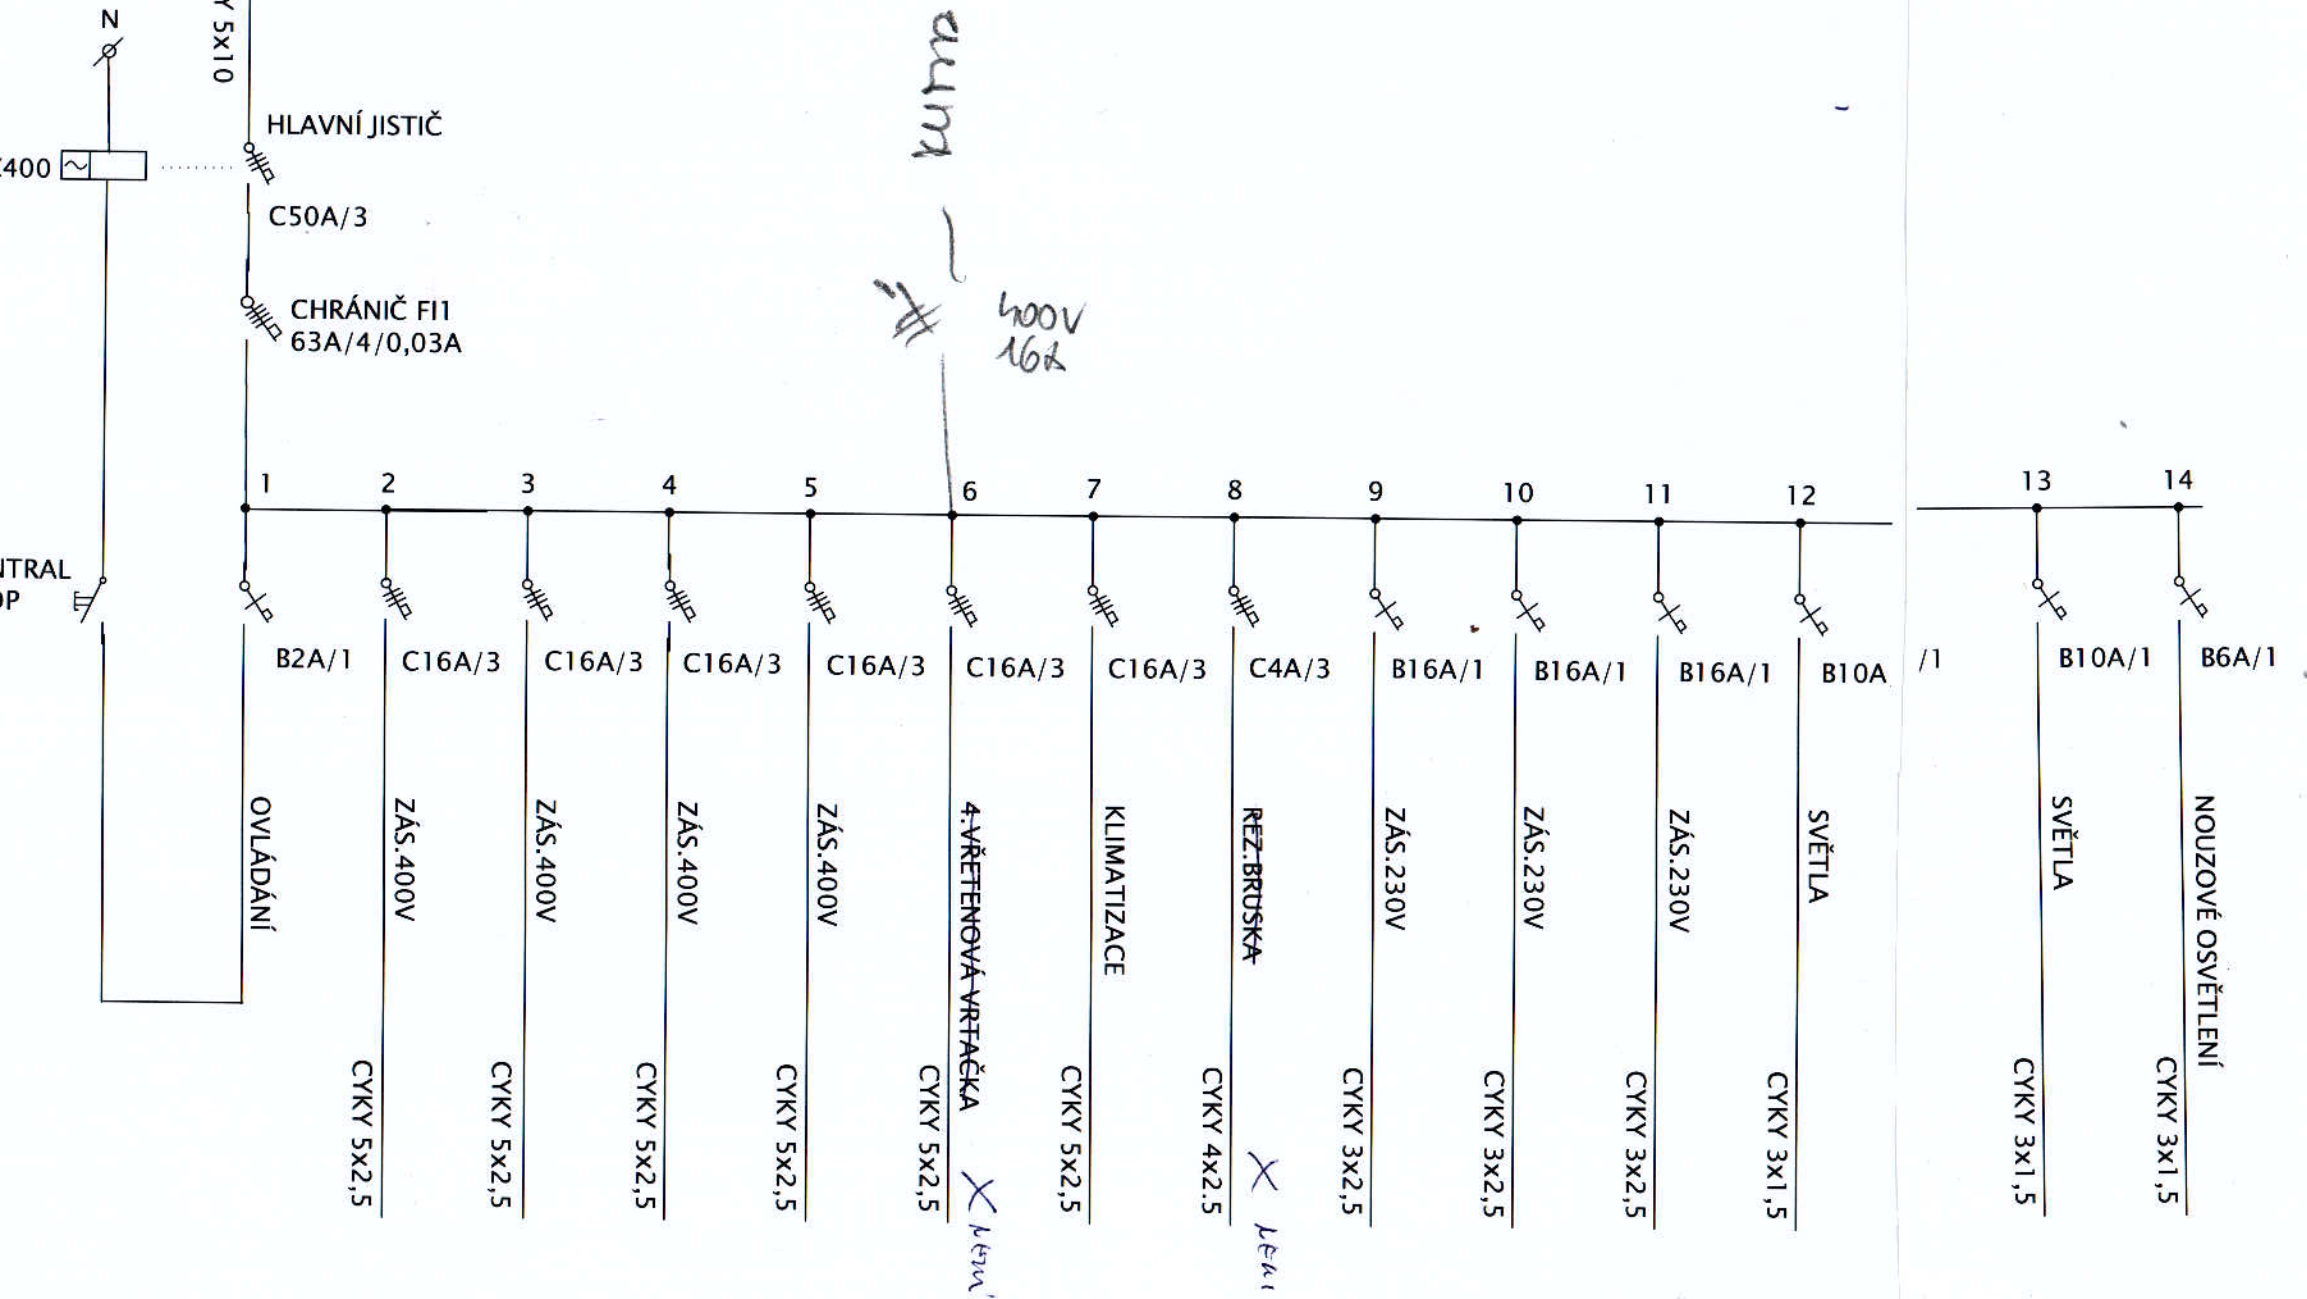

JISTĚNO 0504/3F SVARČECI

PRÍVOD Z ROZV.RM1 8/2
ZÁSUVKOVÁ SKŘÍŇ ELFRA RZ 5
CYKY 5x10

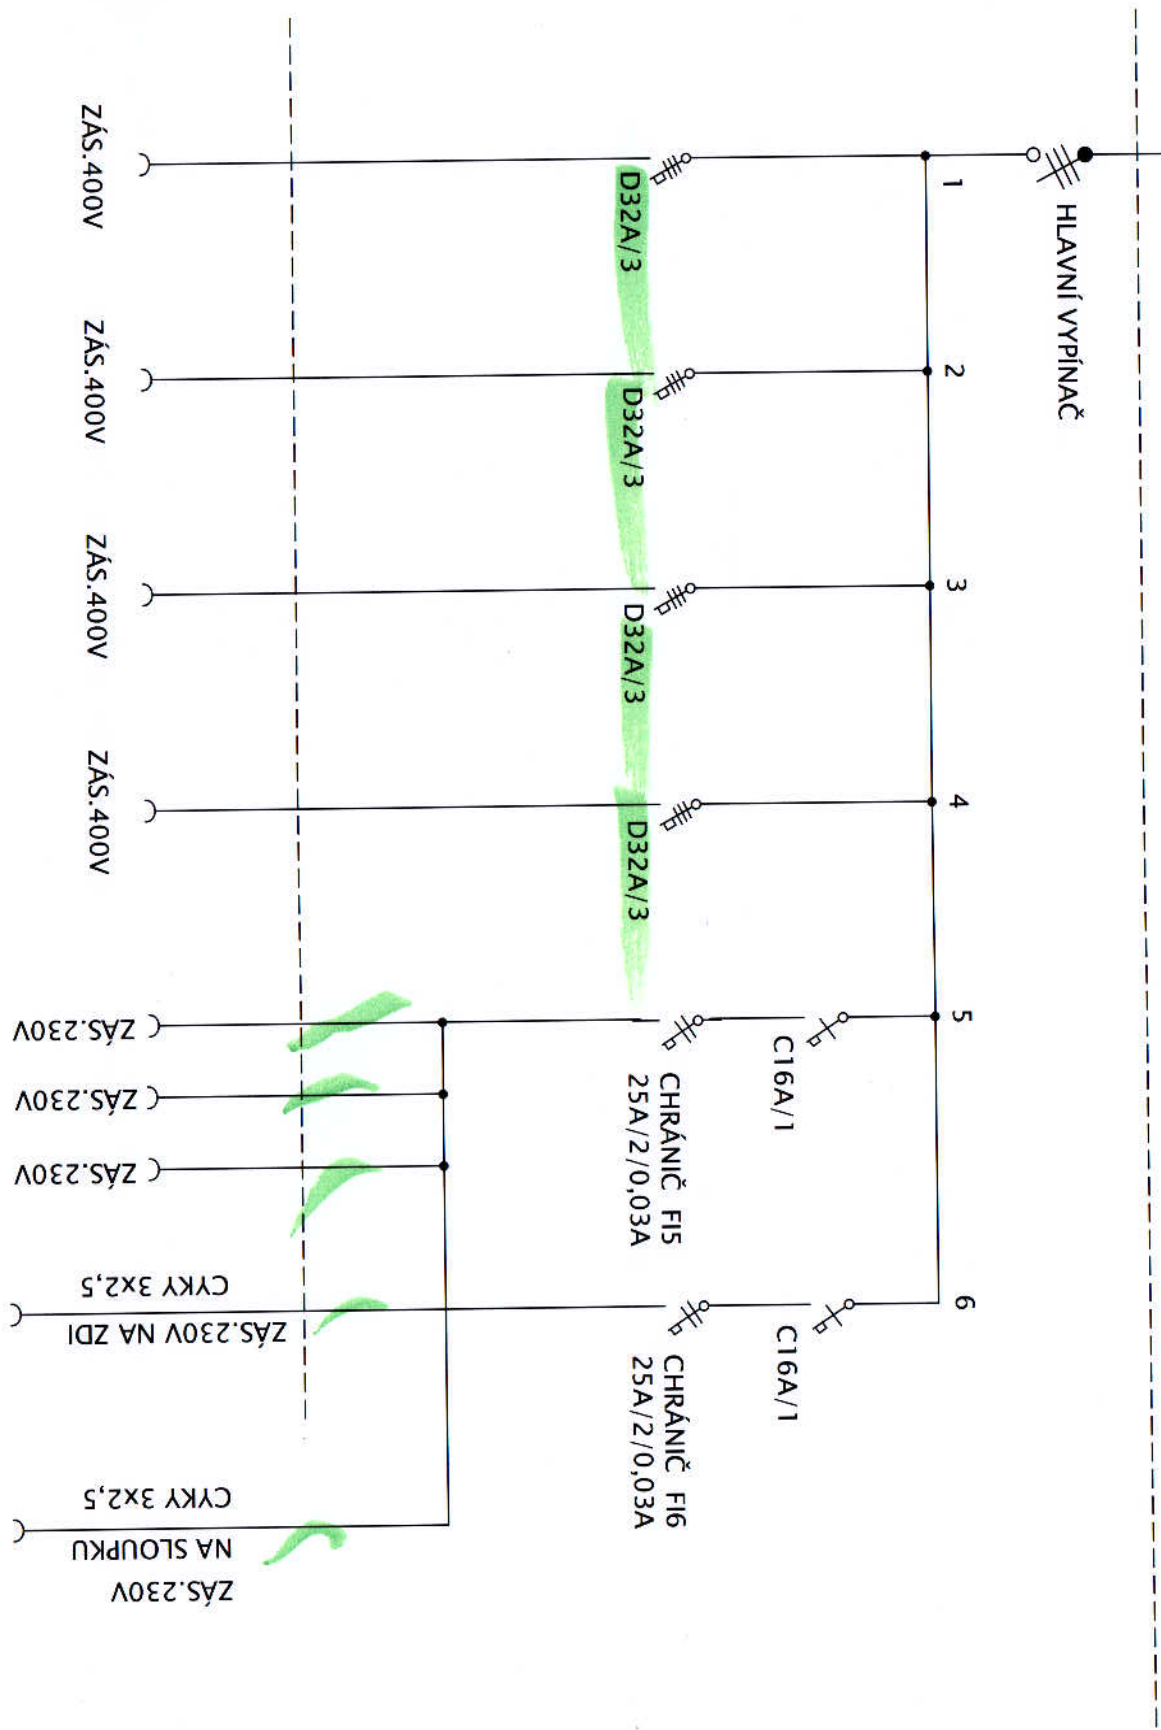

15TÉLO 032A/3F

POD PODESTVOU

CYKY 5x6

PŘÍVOD Z ROZV. RM 3

ZÁSUVKOVÁ SKŘÍŇ ELFRA RZ 6

HLAVNÍ VYPÍNAČ

1

2

3

4

5

C16A/1

CHRÁNIČ FI
25A/2/0,03A

D32A/3

D32A/3

D32A/3

D32A/3

ZÁS. 400V

ZÁS. 400V

ZÁS. 400V

ZÁS. 400V

ZÁS. 230V

ZÁS. 230V

ZÁS. 230V

4


JISTĚNO 063A/3F


ROZV. RM 3 DÍLNA SEKUREX BUD.Č18

PŘÍVOD Z ROZV. RM 18/1 POLE 3

AYKY 4x25

HLAVNÍ VYPÍNAČ

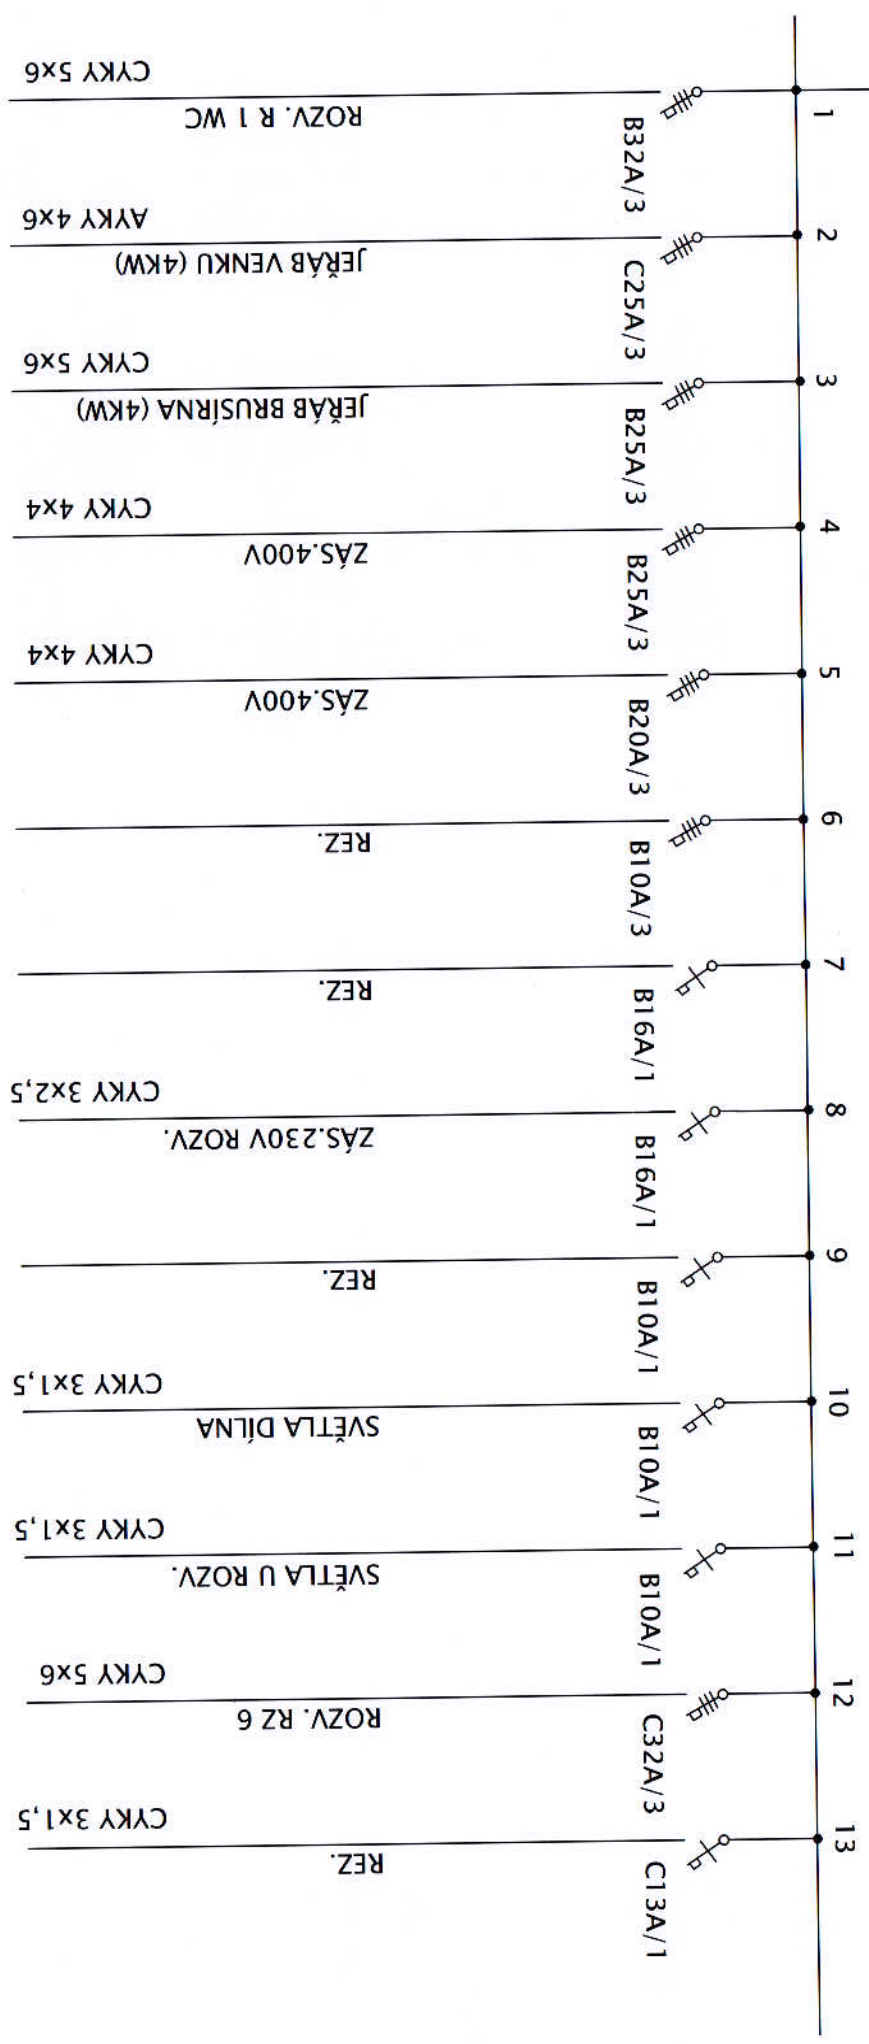

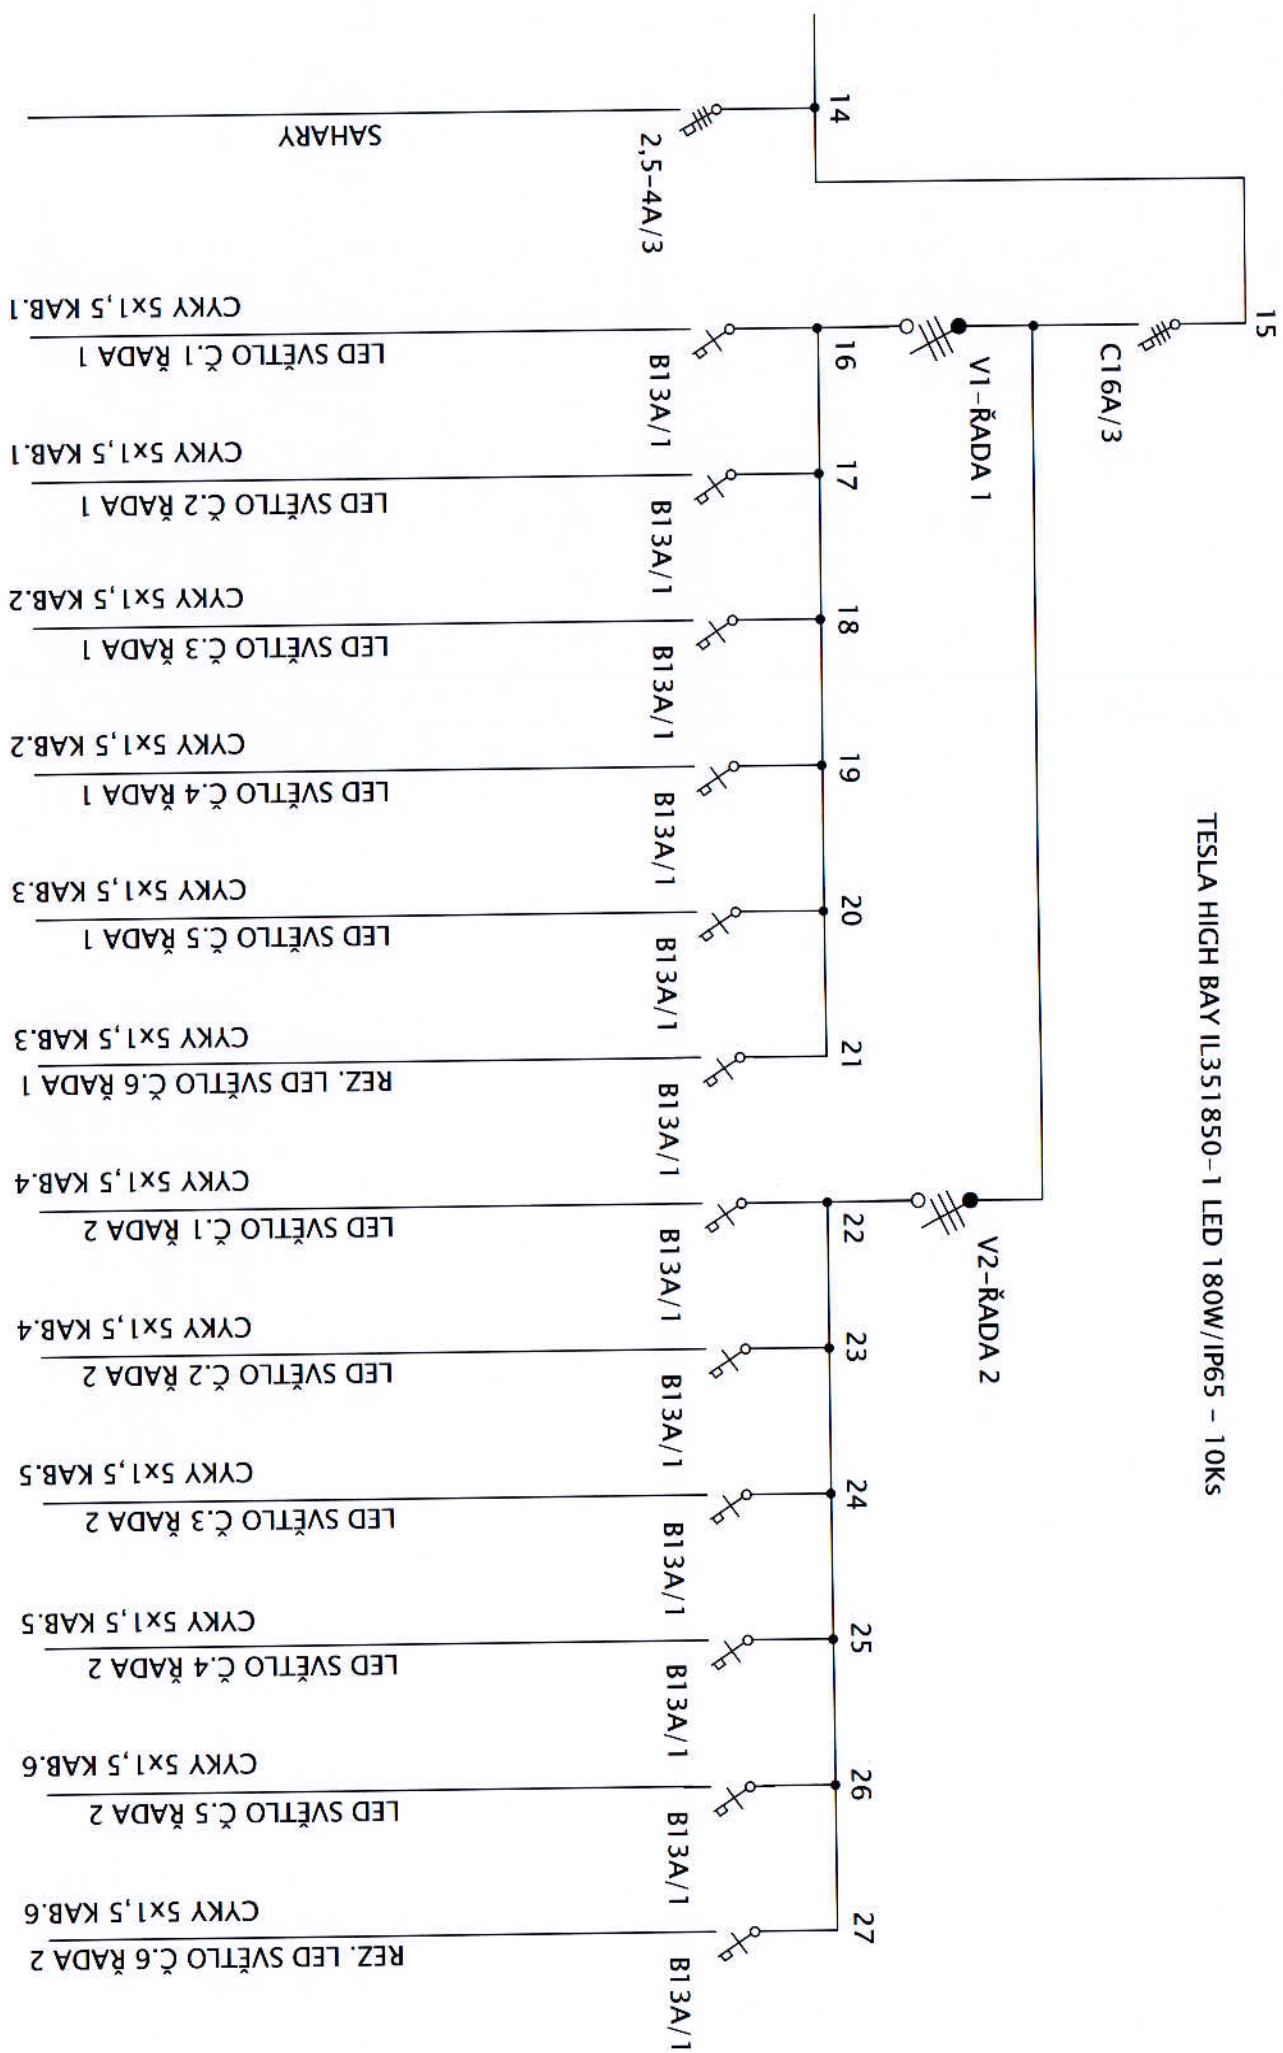


JISTĚKO D10A/3F


ROZV. RM 18/3 (POD PODESTOU) BUD.Č.18

1.2.2019

PŘÍVOD Z RM 18/2


HLAVNÍ VYPÍNAČ

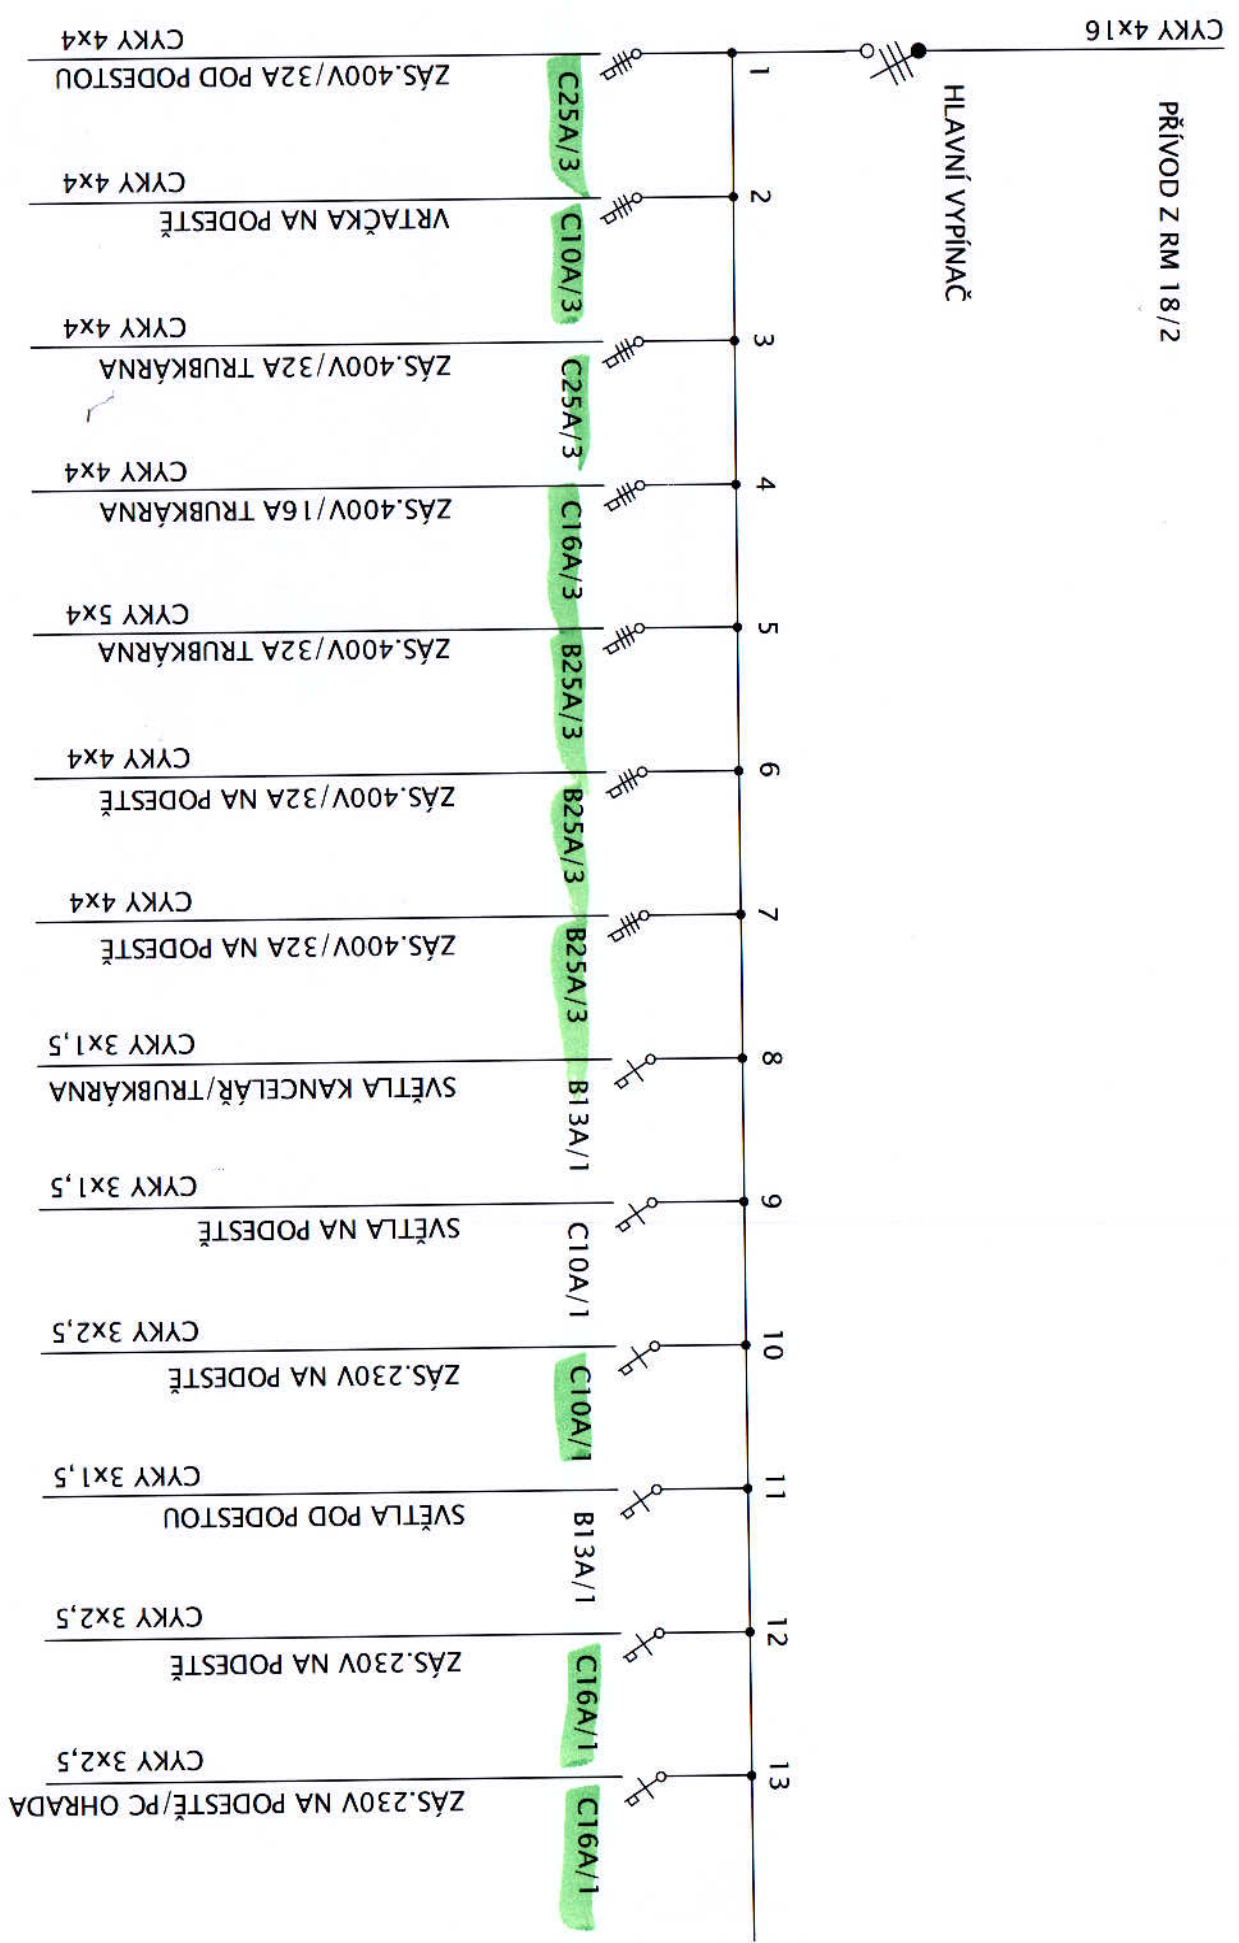

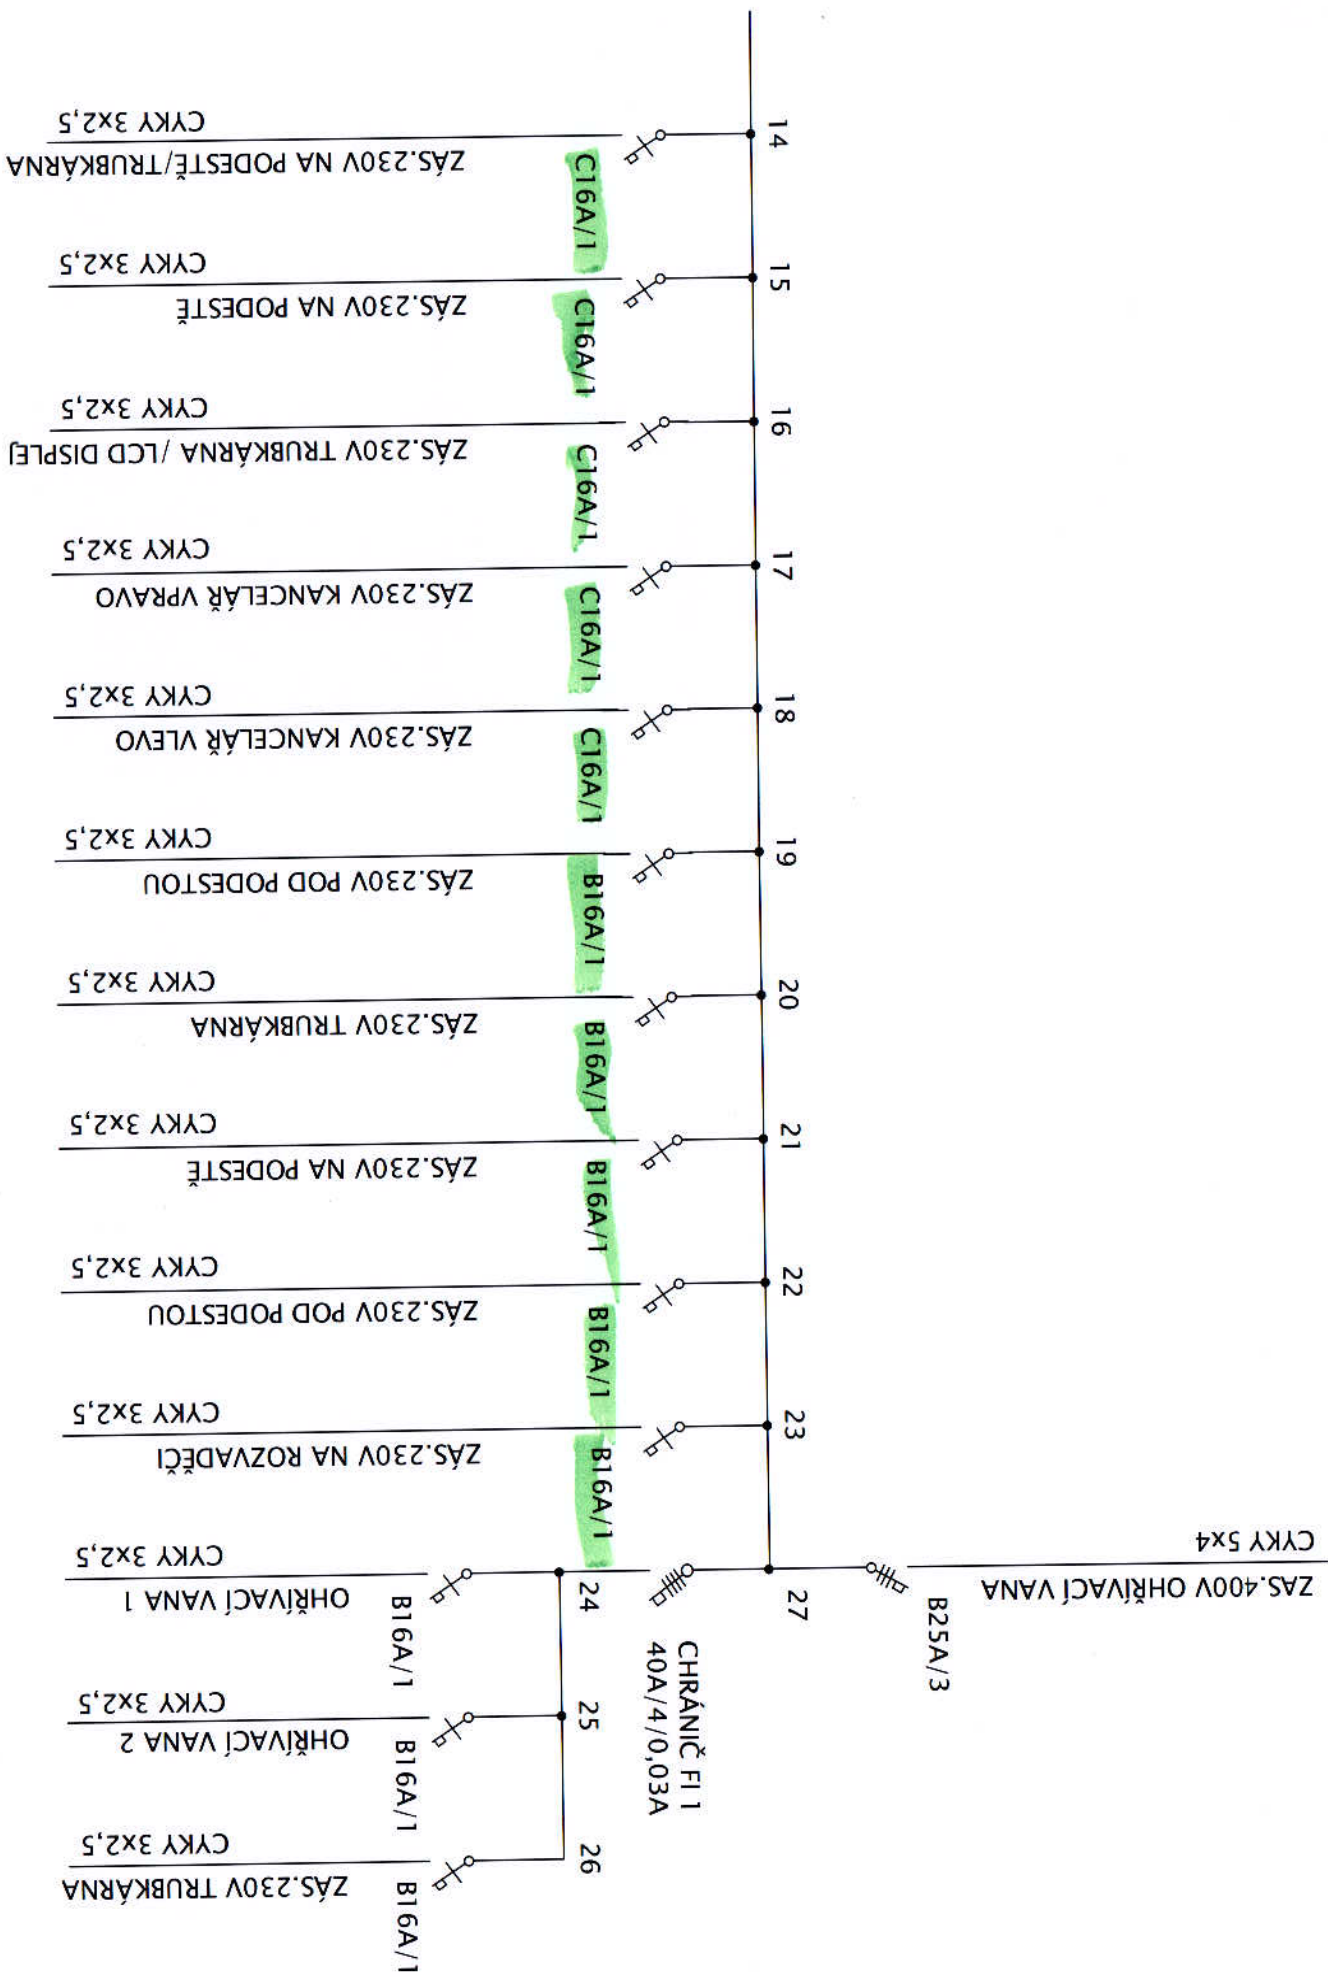


PŘÍVOD Z ROZV. RM 13 POLE 3



ROZV. RM 18/2 BUD.Č.18

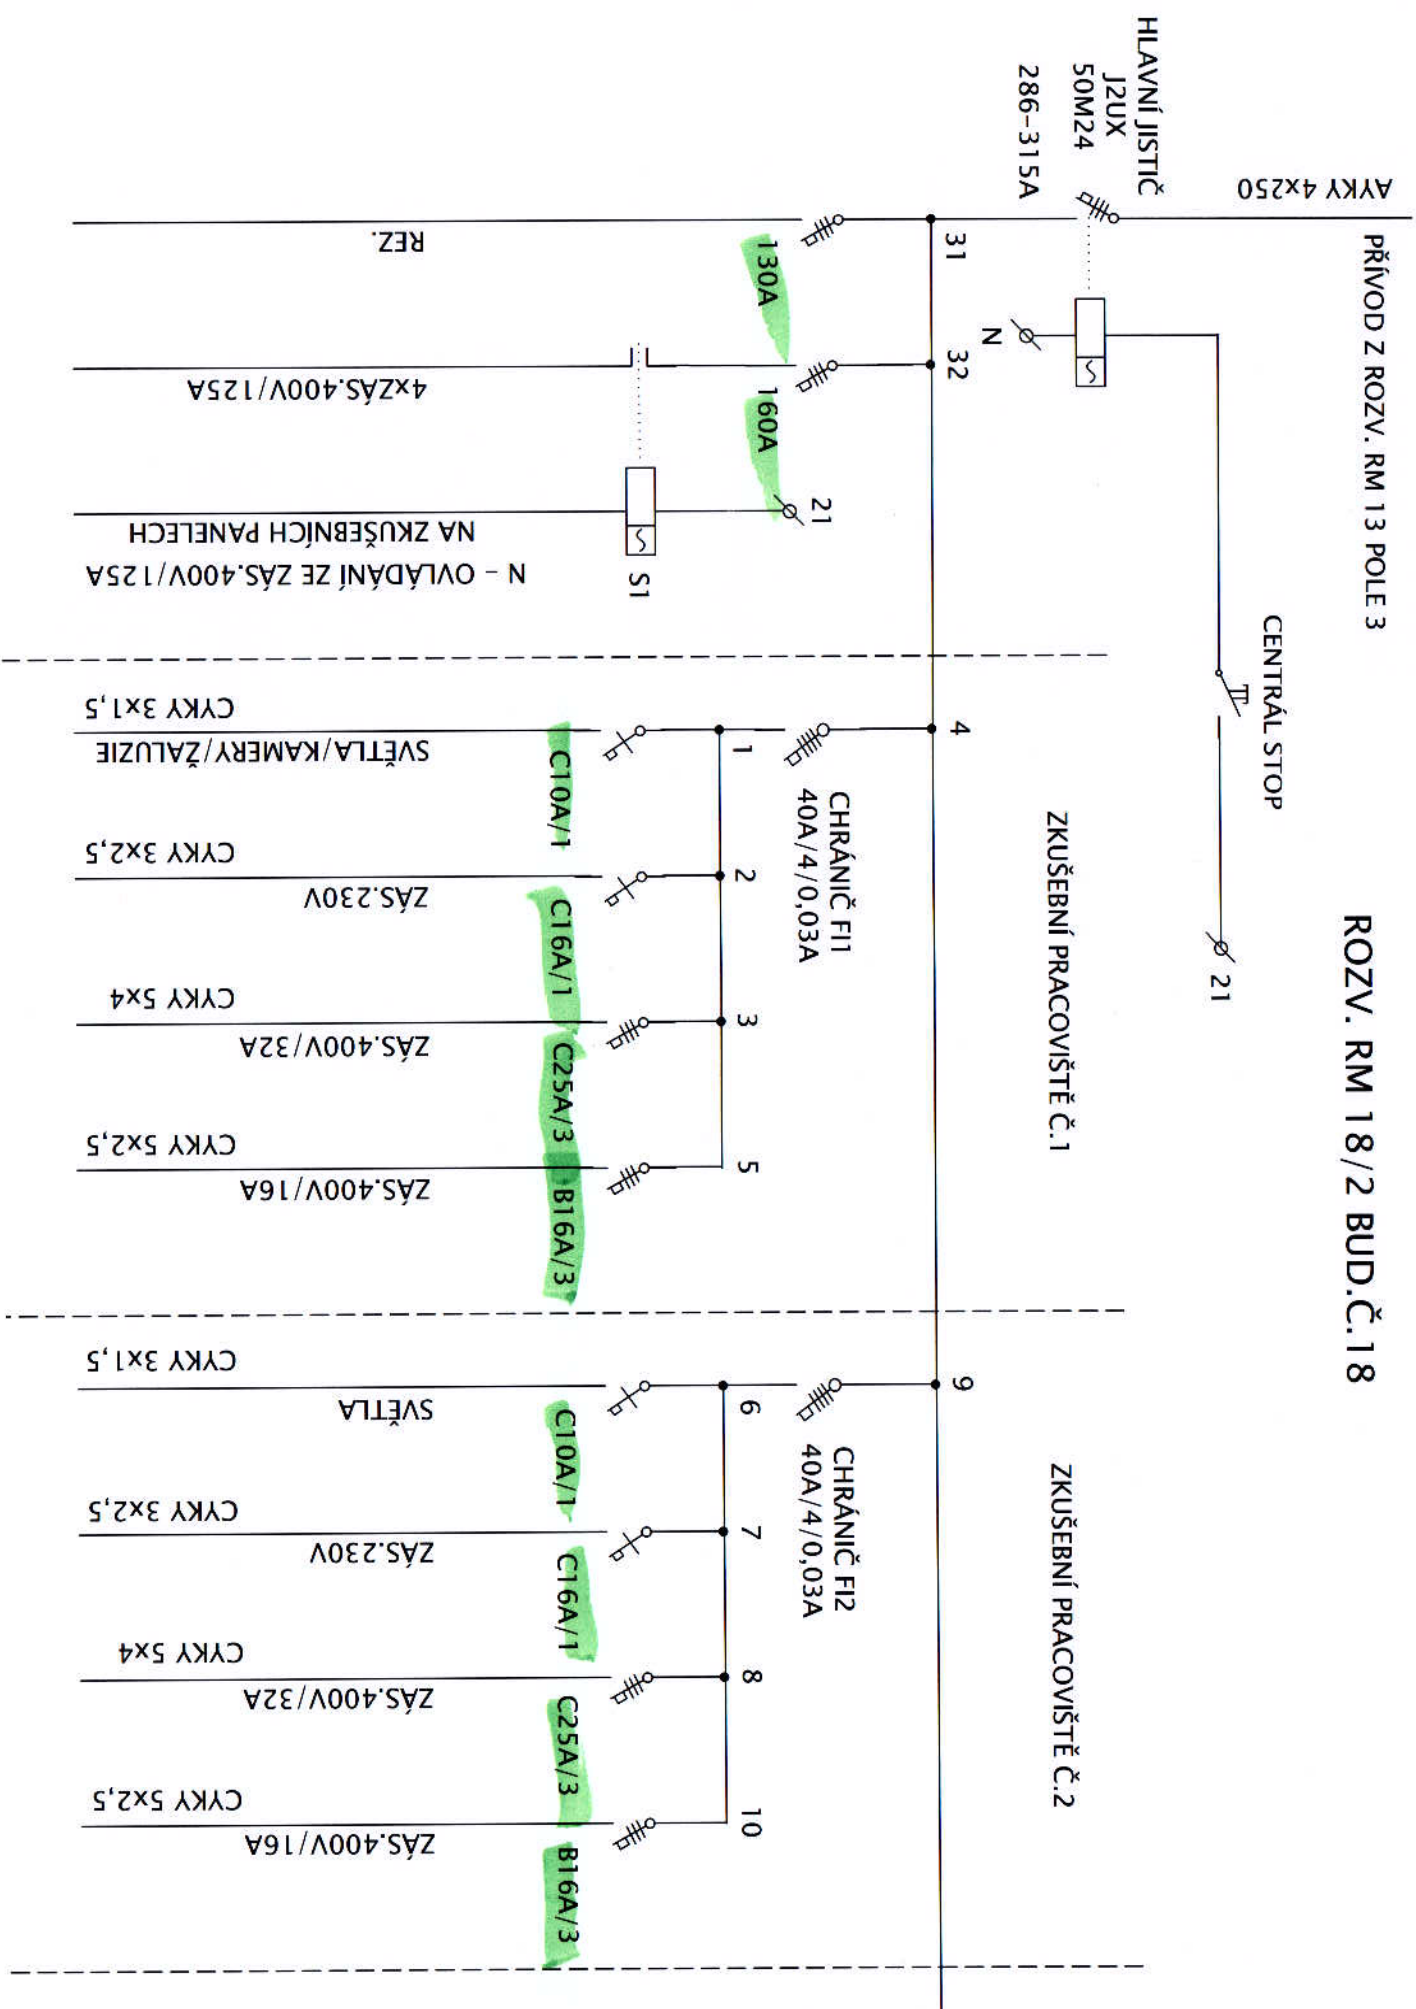


ZKUŠEBNÍ PRACOVISTĚ Č.3

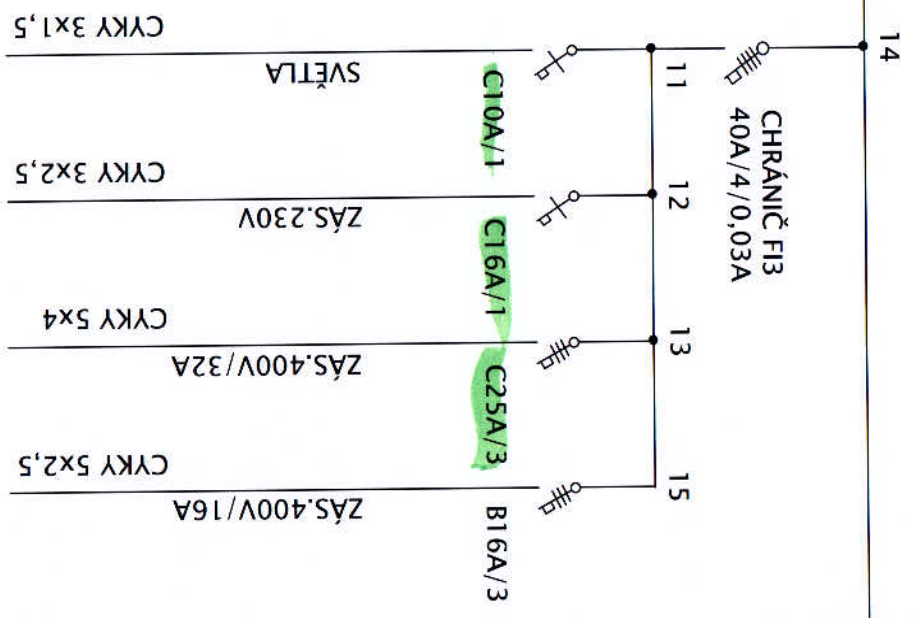


ZKUŠEBNÍ PRACOVISTĚ Č.4

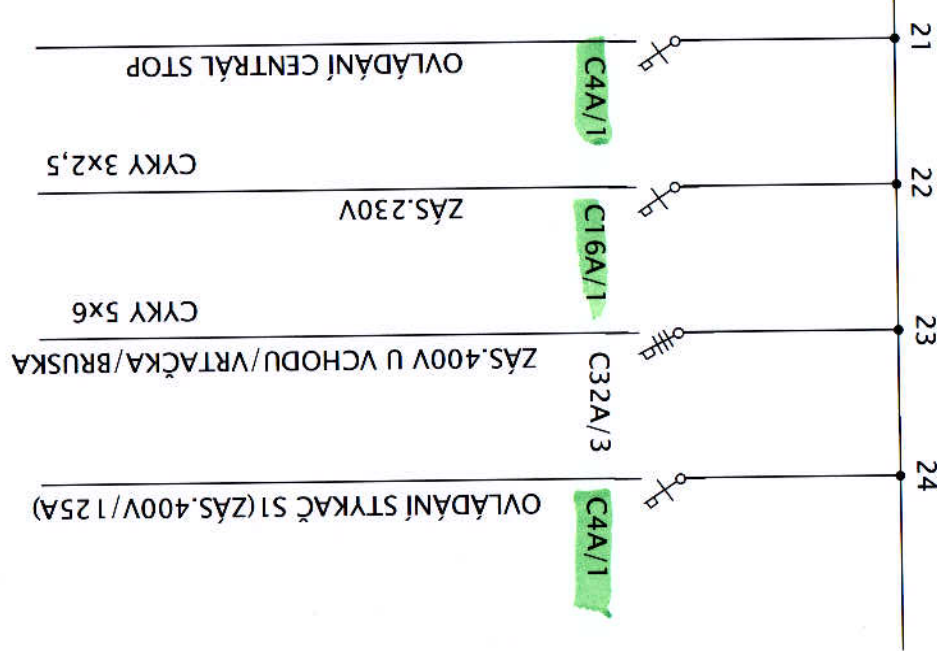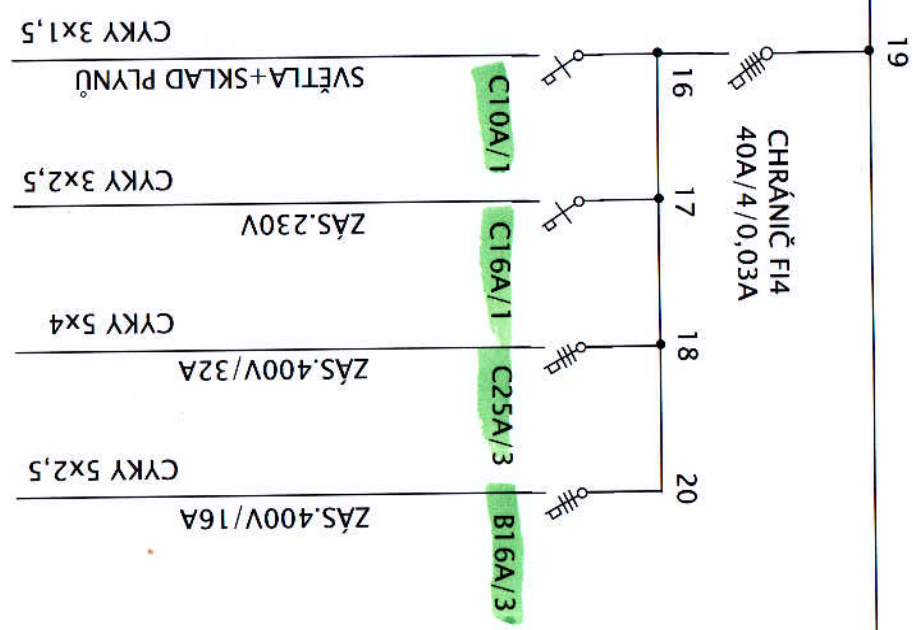


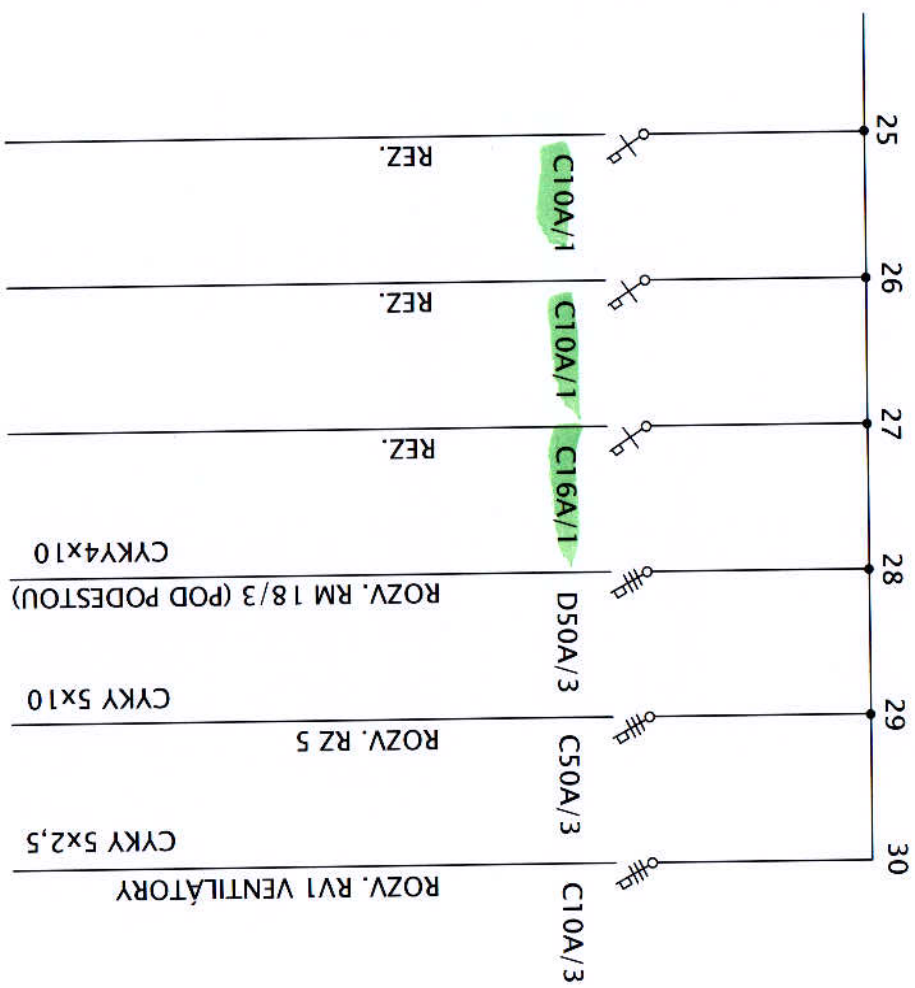

PŘÍVOD Z ROZV.RM 6

ROZV. R 762 ZKUŠEBNA PATRO Č.5

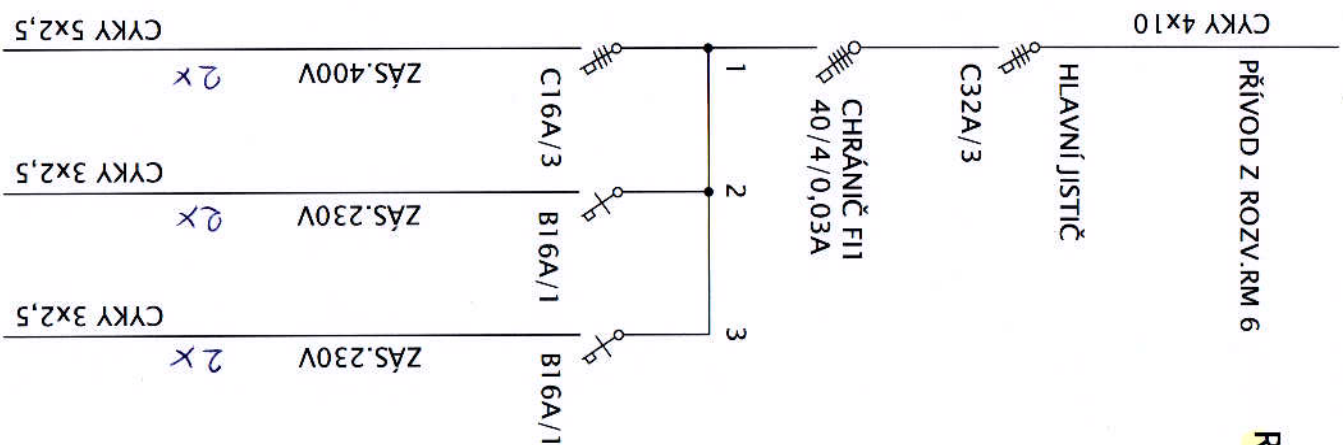

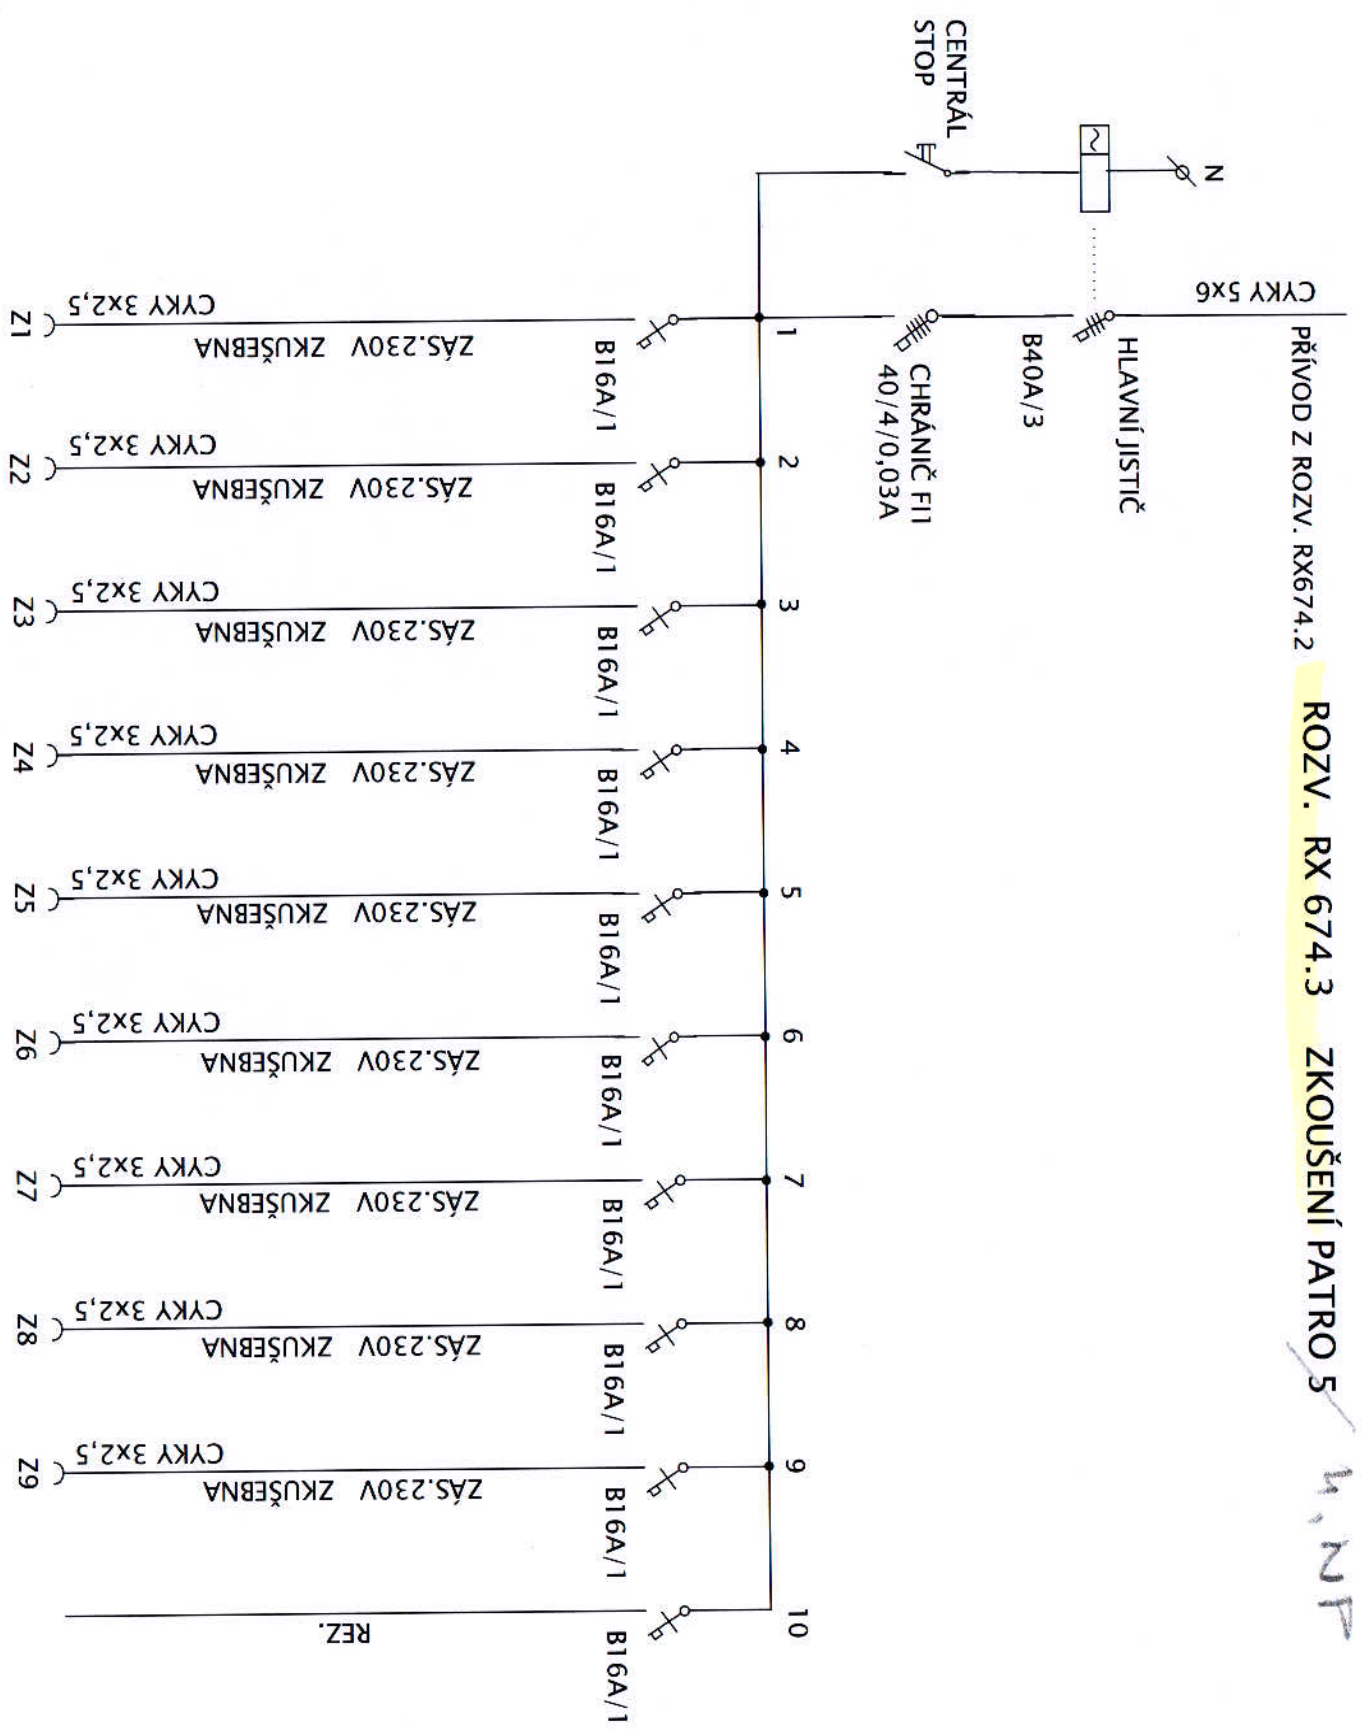

4,5 MP

ROZV. RX 665.2 5. PATRO BUD. 14

