




## SCHÉMA STŘECHY 1:100

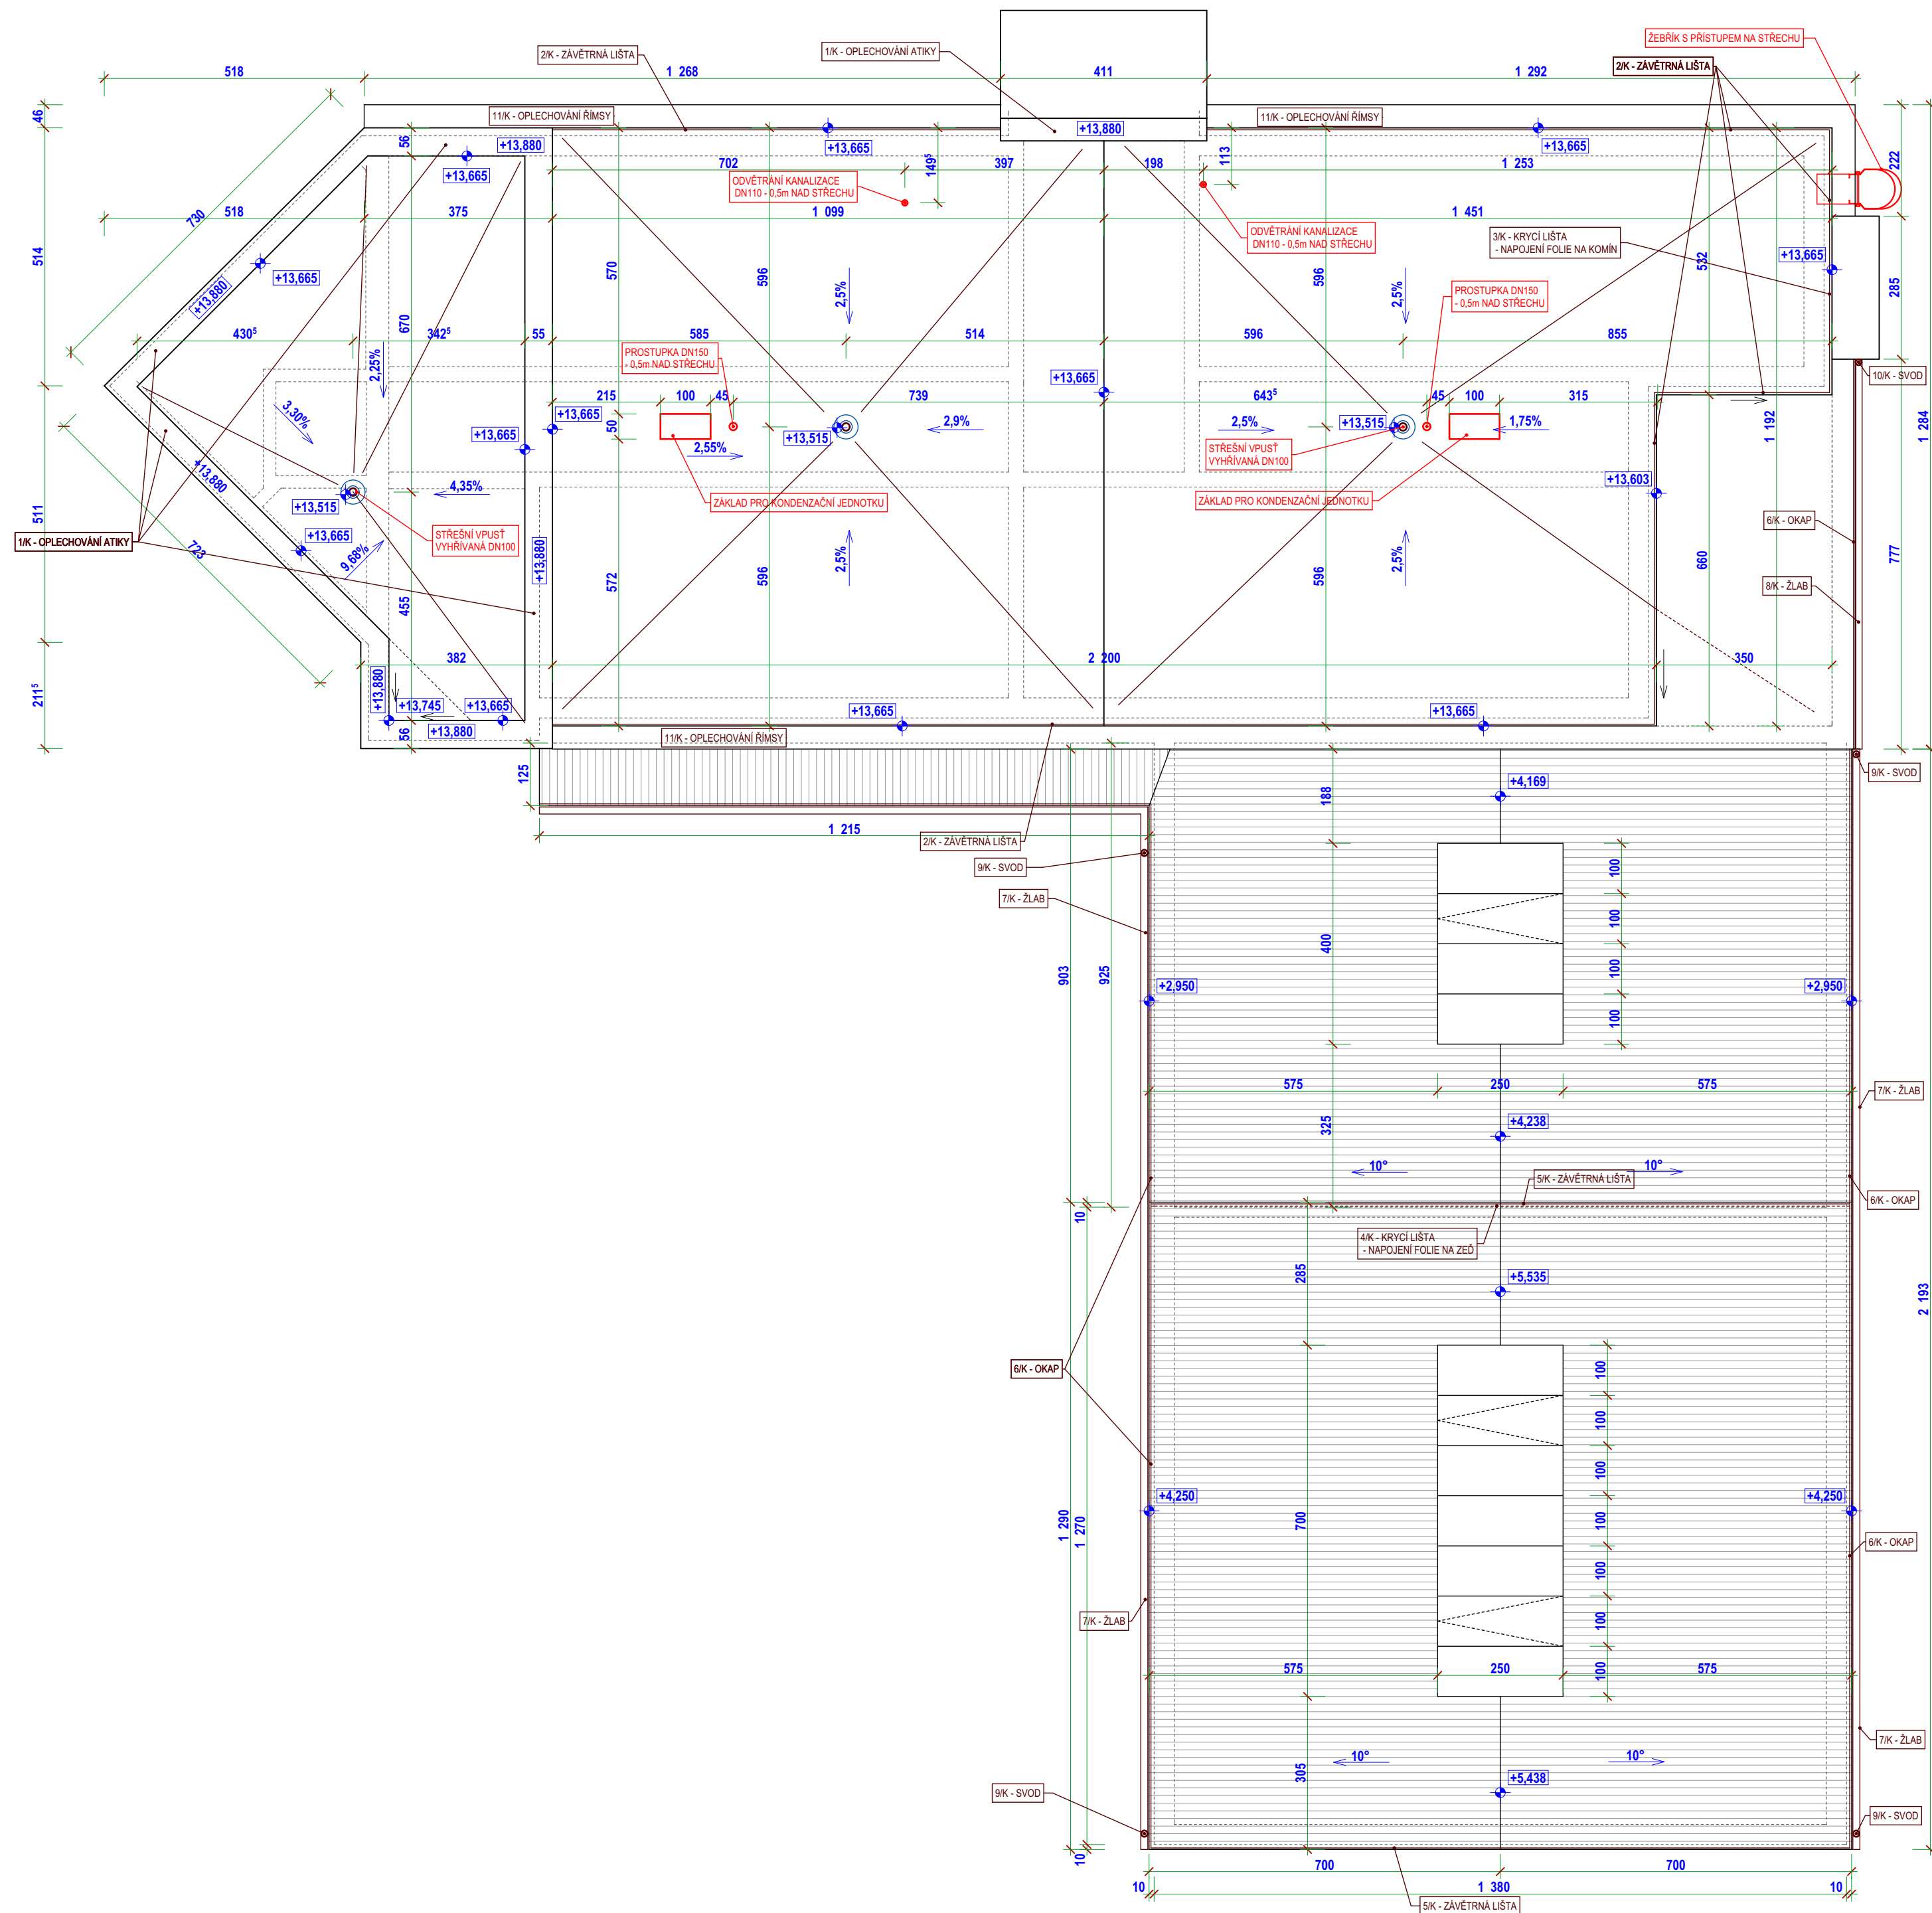

## SCHÉMA STŘÍŠKY NAD VSTUPEM 1:100

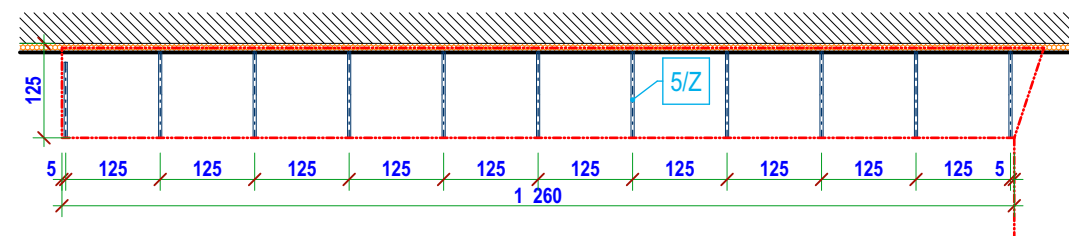

## ŘEZ STŘÍŠKOU NAD VSTUPEM 1:20

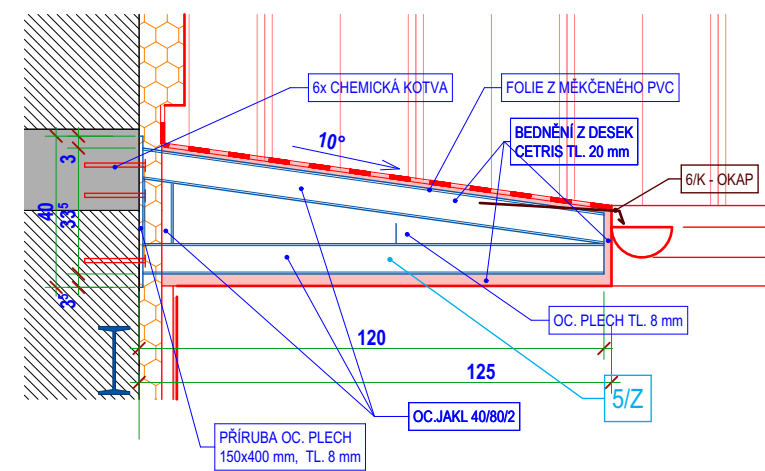

ZODPOVĚDNÝ PROJEKTANT		VYPRACOVAL		sídló firmy: LUČINY 11861 provozovna: JHLASÁVSKÁ 1007 591 01 ŽDĚR NAD SÁZAVOU tel/fax: 566 620 633 mobil: 603 509 415 e-mail: pelikan@projekcikonsler.cz iČO: 18117422 DIČ: CZ 6210150133																
ING. MILAN PELIKÁN		IVO KRATOCHVÍL																		
STAVEBNÍK		LUBOMÍR REK, s.r.o., Brněnská 1146/30, Žďár nad Sázavou																		
MÍSTO STAVBY		Průmyslová zóna Jamská, Žďár nad Sázavou, parc.č. 5352, 5354/1 a 5361							DATUM VYDÁNÍ		13.11.2015									
KAT. ÚZEMÍ		Město Žďár							STUPEŇ		DPS									
VÝROBNĚ ADMINISTRATIVNÍ, SKLADOVACÍ A SERVISNÍ KOMPLEX SPOLEČNOSTI LUBOMÍR REK s.r.o.														ČÍSLO ZAKÁZKY		5-2015				
														DATUM TISKU		16.11.2015				
OBJEKT		SO01, SO02, SO03							FORMAT		A2									
PROFESE		ARCHITEKTONICKO STAVEBNÍ ŘEŠENÍ							ČÍSLO PARÉ		1	2	3	4	5	6	7	8	9	10
VÝKRES		STŘECHA							MĚŘÍTKO		1:50		VÝKRES Č.		D.1.1.13					