


LEGENDA HMOT

- STÁVAJÍCÍ KONSTRUKCE
- STÁVAJÍCÍ ZDIVO, OPATŘENÉ KONTAKTNÍM, ZATEPLOVACÍM SYSTÉMEM S 12 cm "ŠEDÉHO" EPS SE SILIKONOVOU PROBARVENOU OMÍTKOU
- STÁVAJÍCÍ ZDIVO, OPATŘENÉ OPATŘENÉ PROVĚTRÁVANÝM ZATEPLOVACÍM SYSTÉMEM S 6 cm MINERÁLNÍ VLNÝ A OPLÁŠTĚNÉ DESKAMI Z VYSOKOTLAKÉHO LAMINÁTU (HPL)
- NOVÉ ZDIVO Z BROUŠENÝCH KERAMICKÝCH TVÁRNIC 40 EKO+ PROF NA MALTU PRO TENKÉ SPÁRY, OPATŘENÉ TEPELNĚIZOLAČNÍ A UNIVERZÁLNÍ OMÍTKOU.
- NOVÉ ZDIVO Z BROUŠENÝCH KERAMICKÝCH TVÁRNIC 44 PROFI NA MALTU PRO TENKÉ SPÁRY, OPATŘENÉ TEPELNĚIZOLAČNÍ A UNIVERZÁLNÍ OMÍTKOU
- NOVÉ ZDIVO Z BROUŠENÝCH KERAMICKÝCH TVÁRNIC 44 PROFI NA MALTU PRO TENKÉ SPÁRY, OPATŘENÉ JEDNOSTRANNÝM NEBO OBOUSTRANNÝM OBKLADEM Z FALCOVANÉHO TITANZINKOVÉH PLECHU S PŘEDVĚTRALOU ÚPRAVOU
- NOVÉ ZDIVO Z BROUŠENÝCH KERAMICKÝCH TVÁRNIC 40 (30) PROFI NA MALTU PRO TENKÉ SPÁRY, OPATŘENÉ ZATEPLOVACÍM SYSTÉMEM S 10 cm MINERÁLNÍ VLNÝ A OPLÁŠTĚNÉ OCELOVÝM OBKLADEM Z LAMEL Z POZINKOVANÉHO LAKOVANÉHO PLI
- NOVÉ VNITŘNÍ NOSNÉ ZDIVO Z KERAMICKÝCH TVÁRNIC POROTHERM 30 (24, 17,5) PROFI NA MALTU PRO TENKÉ SPÁRY, OPATŘENÉ ŠTUKOVOU OMÍTKOU
- PŘÍČKY Z BROUŠENÝCH KERAMICKÝCH TVÁRNIC 8 PROFI
- PŘÍČKY ZE SÁDROKARTONU TL. 10 cm
- TEPELNÁ IZOLACE
- HYDROIZOLACE
- KONSTRUKCE Z PROSTÉHO BETONU
- ŽELEZOBETONOVÉ KONSTRUKCE
- ZDIVO Z BEDNÍČÍCH TVAROVEK VYPLNĚNÝCH BETONEM A OPATŘENÝCH VÝZTUŽÍ
- BOURANÉ KONSTRUKCE

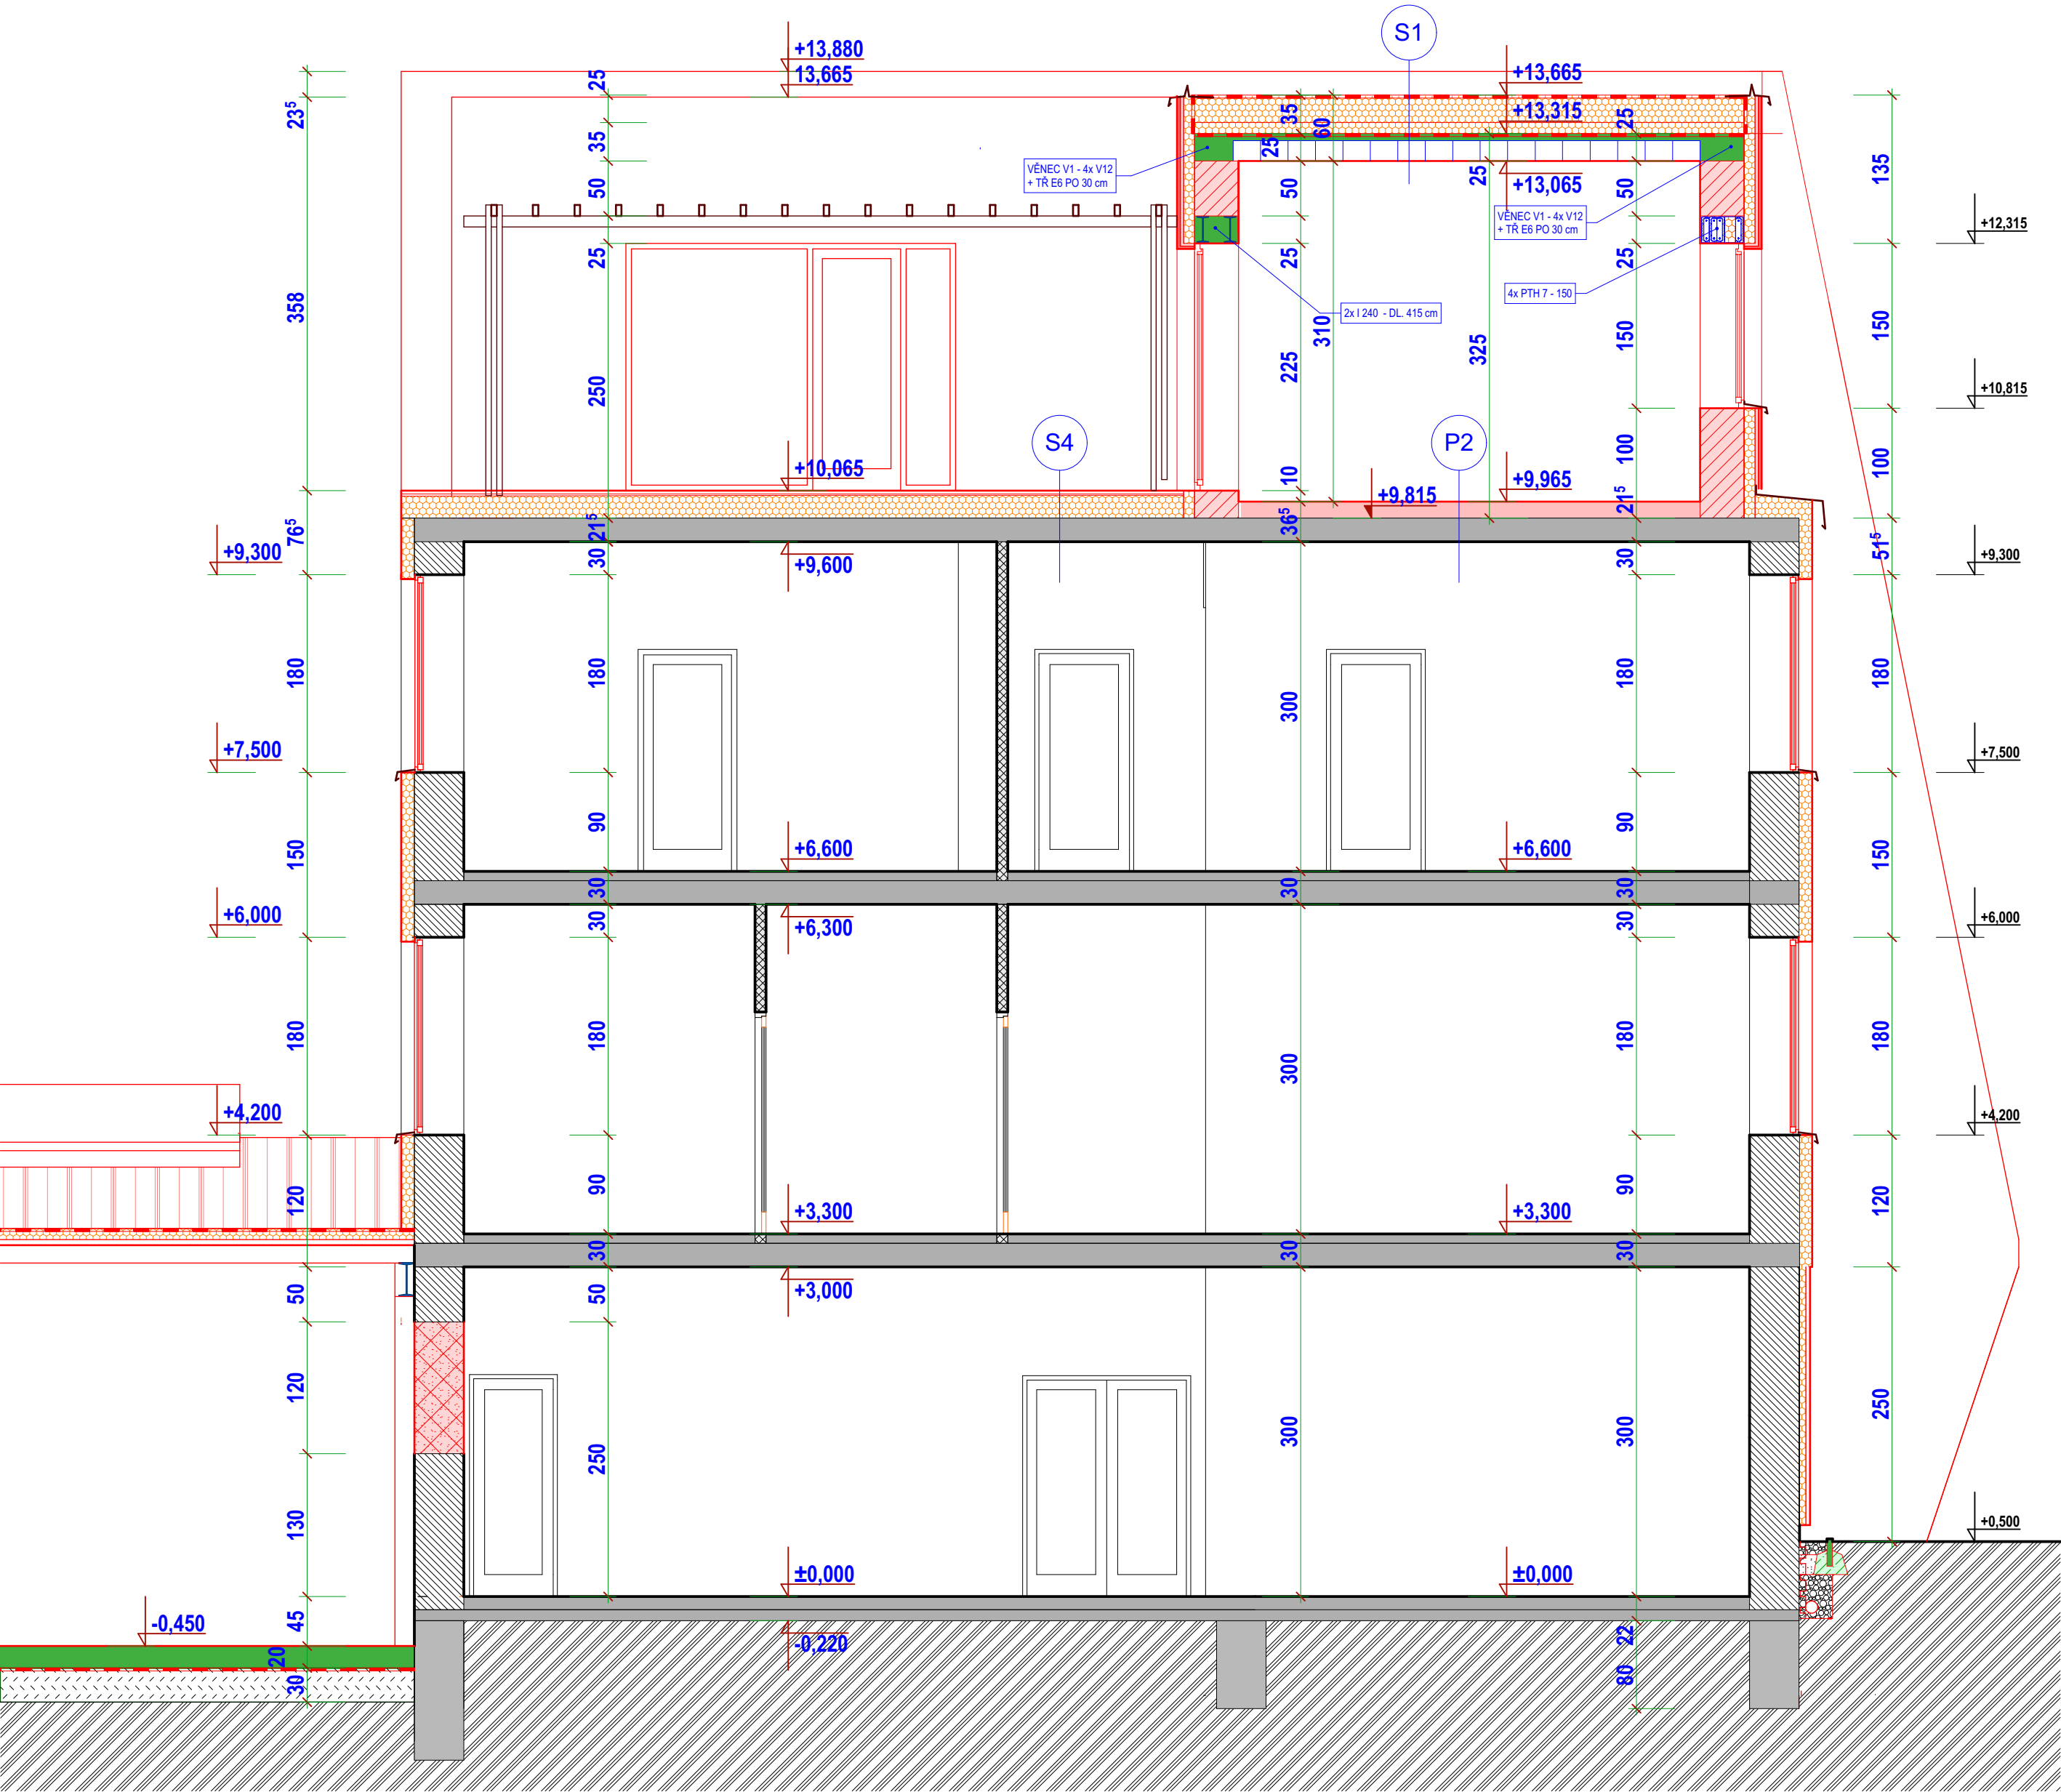


S1	PLOCHÁ STŘECHA ZATEPLENÁ	
NAD 4. NP	TLOUŠŤKA (mm)	
HYDROIZOLACE - FOLIE Z MĚKČENÉHO PVC S VÝZTUŽNOU VLOŽKOU, ODOLNÁ PROTI UV ŽÁŘENÍ (SARNAFIL, ALKORPLAN ...), KOTVENÁ VE SPOJÍCH	3	
TEPELNÁ IZOLACE - PĚNOVÝ POLYSTYREN, SPÁDOVÉ KLÍNY - 5-25 cm	100-250	
TEPELNÁ IZOLACE - PĚNOVÝ POLYSTYREN	100	
POJIŠTNÁ HYDROIZOLACE (PAROZÁBRANA) Z PÁSŮ Z MODIFIKOVANÉHO ASFALTU (POLYELAST, BITAGIT, ...)	2	
CELKEM	205 - 355	
PODKLADNÍ VRSTVY:		
SKLÁDANÁ STROPNÍ KCE POROTHERM	250	

P2	4.NP tl. 150 mm	
a) KERAMICKÁ DLAŽBA (SOC. ZAŘÍZENÍ)	TLOUŠŤKA (mm)	
KERAMICKÁ DLAŽBA TAURUS (40x40, 30x30)	8	
TMEL	2	
ANHYDRIT provedený jako plovoucí v celé ploše i po obvodu dilatovaný po maximálně 6x6m	40	
PE FOLIE	x	
KROČEJOVÁ IZOLACE - Pěnový polystyren EPS T 4000 (4cm)	40	
TEPELNÁ IZOLACE - Pěnový polystyren EPS 150 S Stabil (6 cm)	60	
CELKEM	150	
PODKLADNÍ VRSTVY:		
STÁVAJÍCÍ NOSNÁ STROPNÍ KONSTRUKCE Z PANELŮ SPIROLL TL. 25 cm	215	
CELKEM	215	

P2	4.NP tl. 150 mm	
b) PVC, KOBEREC	TLOUŠŤKA (mm)	
PVC THERMOFIX, KOBEREC	3	
TMEL	2	
ANHYDRIT provedený jako plovoucí v celé ploše i po obvodu dilatovaný po maximálně 6x6m	40	
PE FOLIE	x	
KROČEJOVÁ IZOLACE - Pěnový polystyren EPS T 4000 (4cm)	40	
TEPELNÁ a kročejová IZOLACE - Pěnový polystyren EPS 150 S Stabil (6+6 cm)	60	
CELKEM	145	
PODKLADNÍ VRSTVY:		
STÁVAJÍCÍ NOSNÁ STROPNÍ KONSTRUKCE Z PANELŮ SPIROLL TL. 25 cm	215	
CELKEM	215	

S4	TERASA	
4. NP	TLOUŠŤKA (mm)	
BETONOVÁ DLAŽBA TL. 35 mm NA PODLOŽKÁCH	50	
HYDROIZOLACE - FOLIE Z MĚKČENÉHO PVC S VÝZTUŽNOU VLOŽKOU, ODOLNÁ PROTI UV ŽÁŘENÍ (SARNAFIL, ALKORPLAN ...), KOTVENÁ VE SPOJÍCH	3	
DESKA OSB TL. 1,5 cm	15	
TEPELNÁ IZOLACE - EXTRUDOVANÝ POLYSTYREN, SPÁDOVÉ KLÍNY - 2-8 cm	20-80	
TEPELNÁ IZOLACE - PĚNOVÝ POLYSTYREN 10 cm	100	
POJIŠTNÁ HYDROIZOLACE (PAROZÁBRANA) Z PÁSŮ Z MODIFIKOVANÉHO ASFALTU (POLYELAST, BITAGIT, ...)	2	
CELKEM	190 - 250	
PODKLADNÍ VRSTVY:		
SKLÁDANÁ STROPNÍ KCE POROTHERM	250	

ZODPOVĚDNÝ PROJEKTANT		VYPRACOVAL		sídlu firmy: LUČINY 11861 provozovna: JIHLAVSKÁ 1007 591 01 ŽDĚAR NAD SÁZAVOU tel/fax: 566 620 633 mobil: 603 509 415 e-mail: pelikan@projekcnikanecar.cz IČO: 18117422 DIČ: CZ 6210150133			
ING. MILAN PELIKÁN		IVO KRATOCHVÍL					
STAVEBNÍK	LUBOMÍR REK, s.r.o., Brněnská 1146/30, Žďár nad Sázavou						
MÍSTO STAVBY	Průmyslová zóna Jamská, Žďár nad Sázavou, parc.č. 5352, 5354/1 a 5361					DATUM VYDÁNÍ	13.11.2015
KAT. ÚZEMÍ	Město Žďár					STUPEŇ	DPS
VÝROBNĚ ADMINISTRATIVNÍ, SKLADOVACÍ A SERVISNÍ KOMPLEX SPOLEČNOSTI LUBOMÍR REK s.r.o.						ČÍSLO ZAKÁZKY	5-2015
						DATUM TISKU	16.11.2015
OBJEKT	SO01, SO02					FORMAT	A2
PROFESE	ARCHITEKTONICKO STAVEBNÍ ŘEŠENÍ				ČÍSLO PŘE	1 2 3 4 5 6 7 8 9 10	
VÝKRES	PŘÍČNÝ ŘEZ A3				MĚRÍTKO	1:50	VÝKRES Č. D.1.1.09