


číslo místnosti	jméno místnosti
1.00	SCHODISTĚ
1.01a	CHODBA
1.01b	CHODBA
1.02	SKLAD
1.03	WC
1.04	SKLAD
1.05	SKLAD
1.06	SKLAD
1.07	SKLAD
1.08	SATNA
1.09	SPRCHA
1.10	CHODBA
1.11	HUP
1.12	KOTELNA
1.13	SKLAD
1.14	SKLAD
1.15	WC
1.16	SKLAD
1.17	VSTUPNÍ HALA
1.18	PŘÍRUČNÍ SKLAD
1.19	SKLAD - KANCELÁŘ
1.20	SKLAD - ZAZEMÍ
1.21	SERVISNÍ DÍLNA
1.22	DÍLNA - ZAZEMÍ

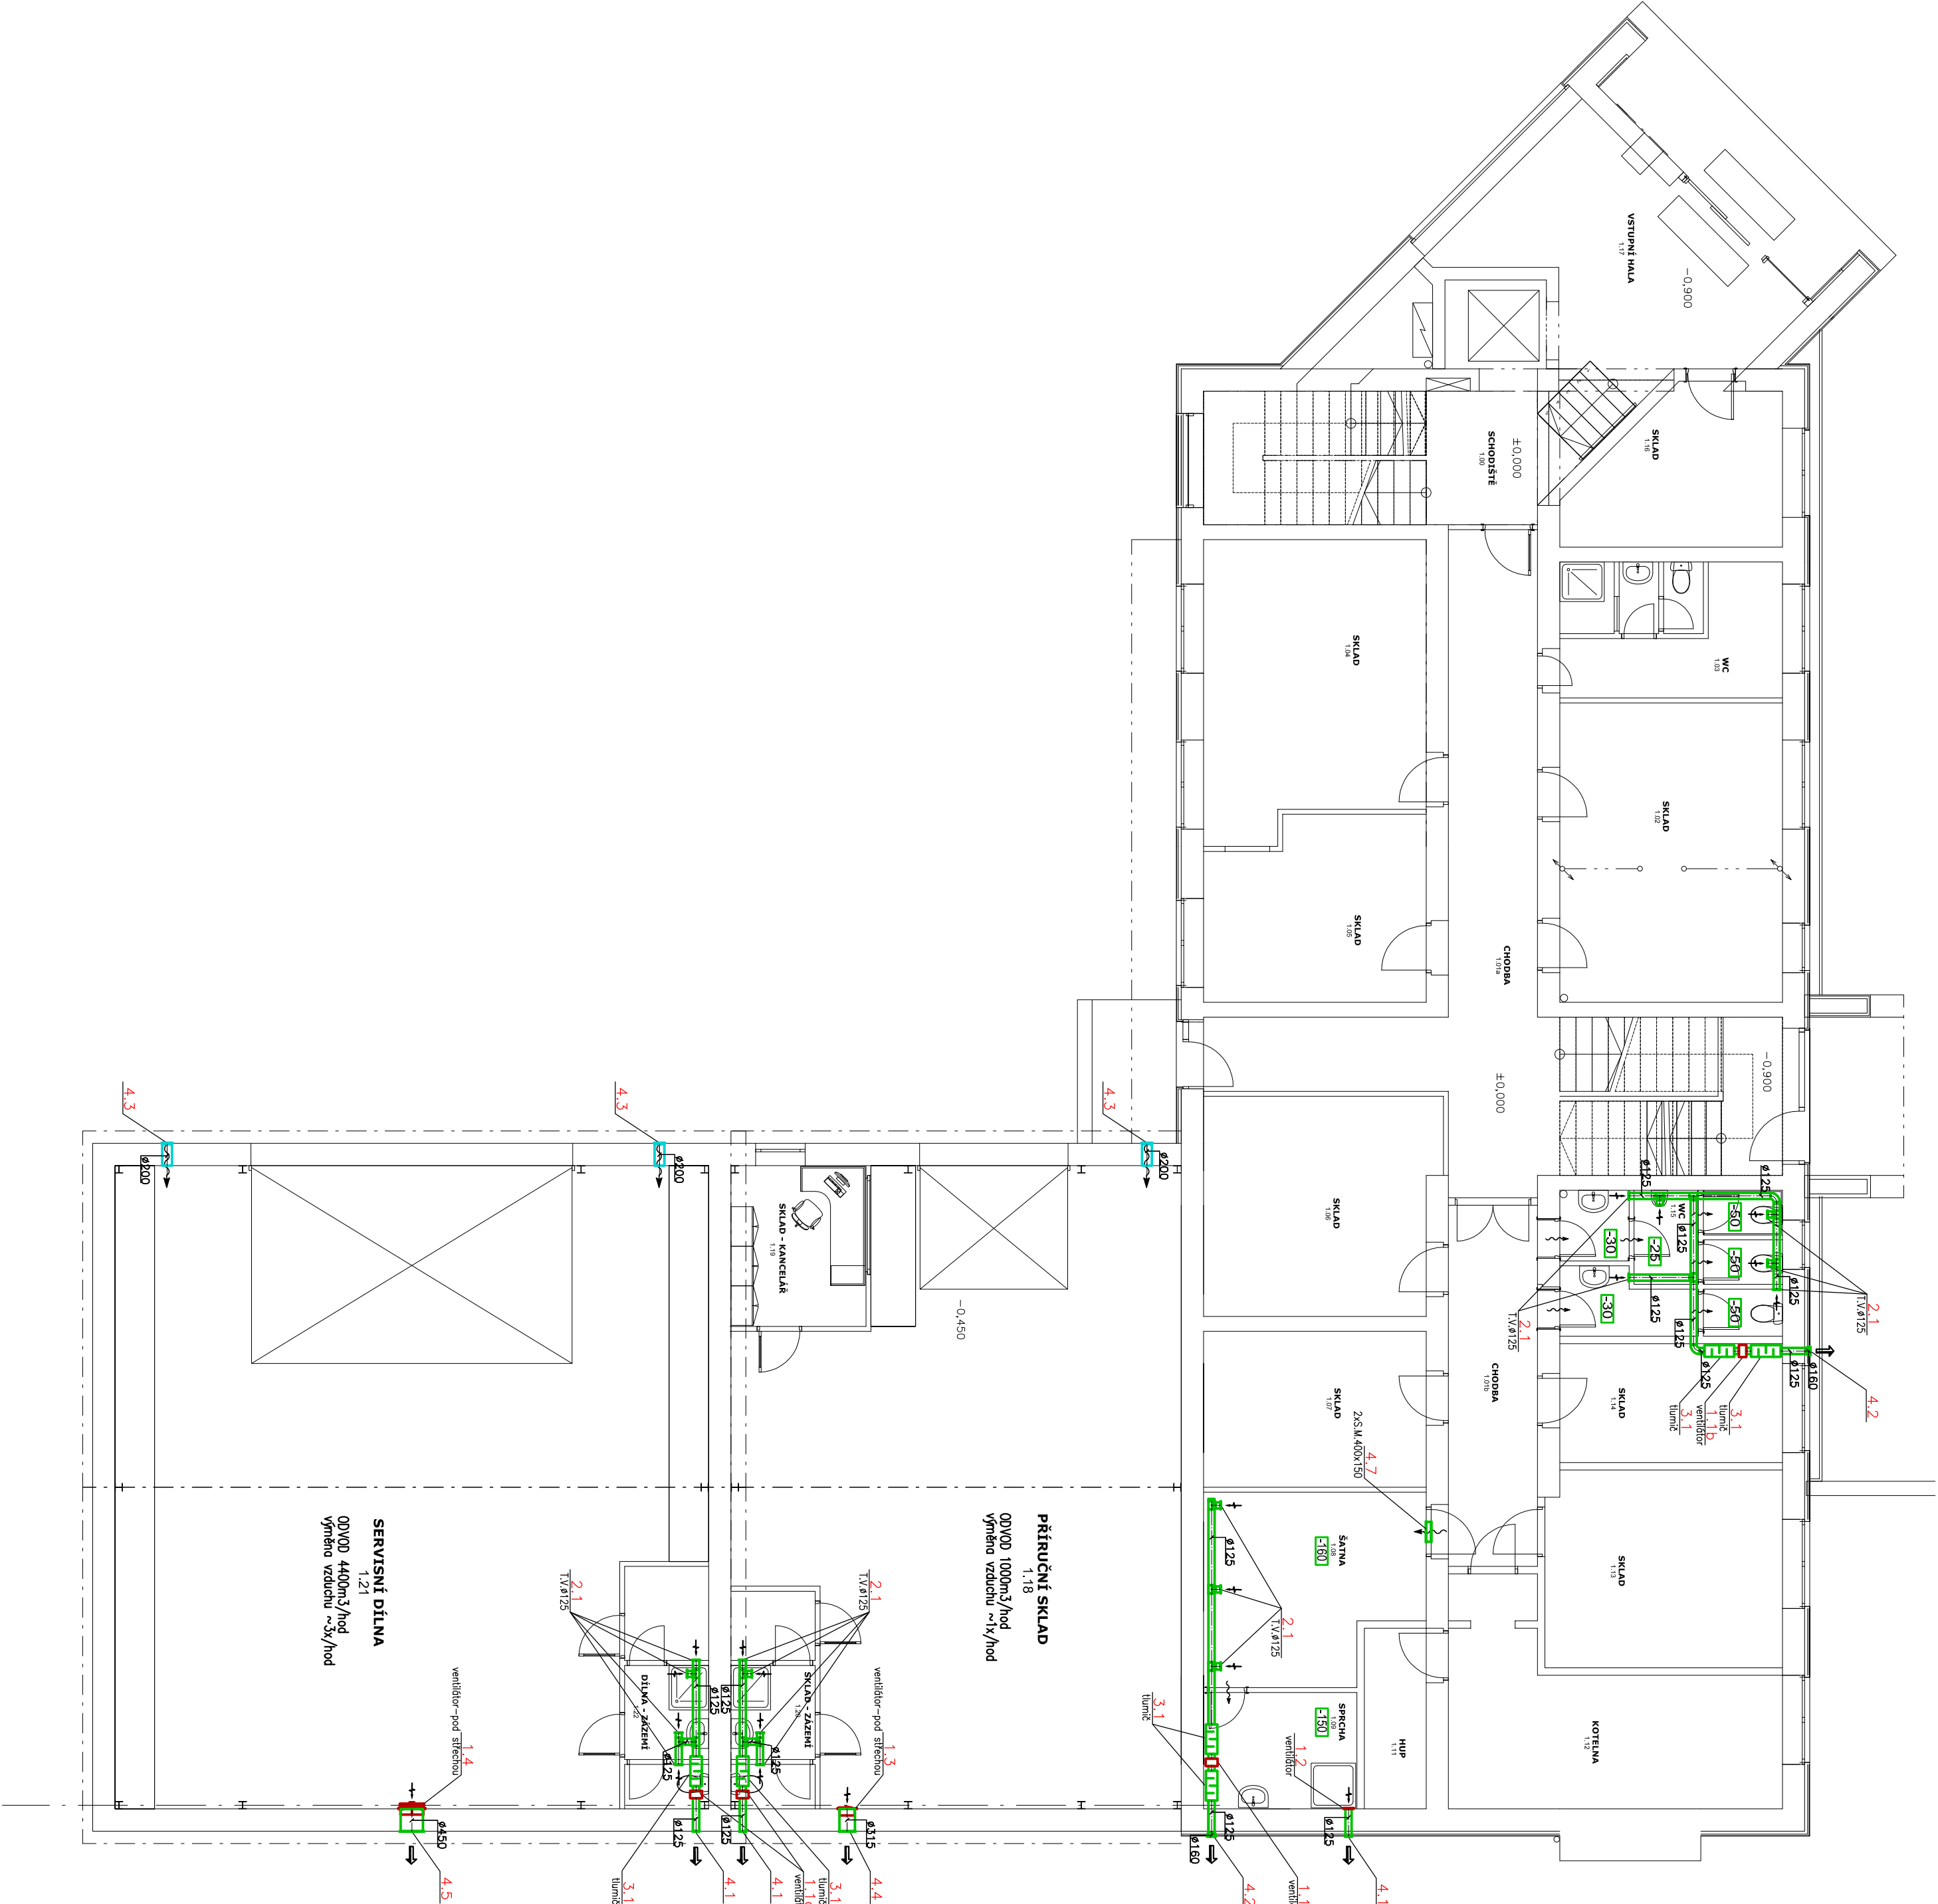

LEGENDA VZT PRVKŮ

- 1.1a Potrubní rozeštní ventilátor ø125, 200m³/hod-150Pa, 40W/230V, spouštění pohybovými čidly nebo se světly
- 1.1b Potrubní rozeštní ventilátor ø125, 250m³/hod-200Pa, 62W/230V, spouštění pohybovými čidly nebo se světly
- 1.2 Axální nasávací ventilátor, 150m³/hod-50Pa, el. příkon 15W/230V, spouštění tlačítkem, časový odběh,
- 1.3 Axální nasávací ventilátor ø315, 1000m³/hod, el. příkon 80W/230V, regulátor odtěku
- 1.4 Axální nasávací ventilátor ø450, 4400m³/hod, el. příkon 250W/230V, regulátor odtěku

LEGENDA VZT POTRUBÍ

- sání z venkovního prostředí, přívod do prostoru
- výfuk do venkovního prostředí, odvod z prostoru

LEGENDA ZNAČEK

- OHŘEVNA ZVUKOVÉ A TEPLOTNĚ IZOLOVANÁ FLEXI HADICE tlizodace 25mm
- PRÍVOD VZDUCHU-PŘÍROZENĚ-Dvěte bez přítlaku (štěrbina 8-12mm) popř. dveří mřížka
- ODVOD VZDUCHU-m³/hod
- PŘÍVOD VZDUCHU-m³/hod

ZODP. PROJEKTANT	ING. LEOŠ POHANKA	ING. LEOŠ POHANKA
VYPRACOVAL	ING. Tomáš Dvořák	PROJEKTOVATEL
KRAJ	VYSOČINA	STAVEBNÍ ÚŘAD ZÁK. NAD SKLADOU
MÍSTO STAVBY	Předměstská zóna Janská, Žďár nad Sázavou, parc.č. 5352, 5354/1, 5361	Dolní 35, Nové Veselí, 592 14
INVESTOR	LUBOMÍR REK, s.r.o.	tel.: 566 667 342, GSM: 602 661 045
	Brněnská 1146/30, Žďár nad Sázavou	IČO: 456 53 054, DIČ: CZ5603151664
		projekce@pohanka.net, www.pohanka.net

AKCE	Č. VÝKRESU
VÝROBNĚ ADMINISTRATIVNÍ, SKLADOVACÍ A SERVISNÍ	4A44
KOMPLEX SPOLEČNOSTI LUBOMÍR REK s.r.o.	DATAUM
SO01,SO03-VZT	09/2015
	STUPEŇ
	DPS
	ČÍSLO ZAKÁZKY
	136/15
	ČÁST DOKUM.
	D

OBSAH VÝKRESU	MĚŘÍTKO	Č. PARÉ
PŮDORYS 1.NP	1:100	