

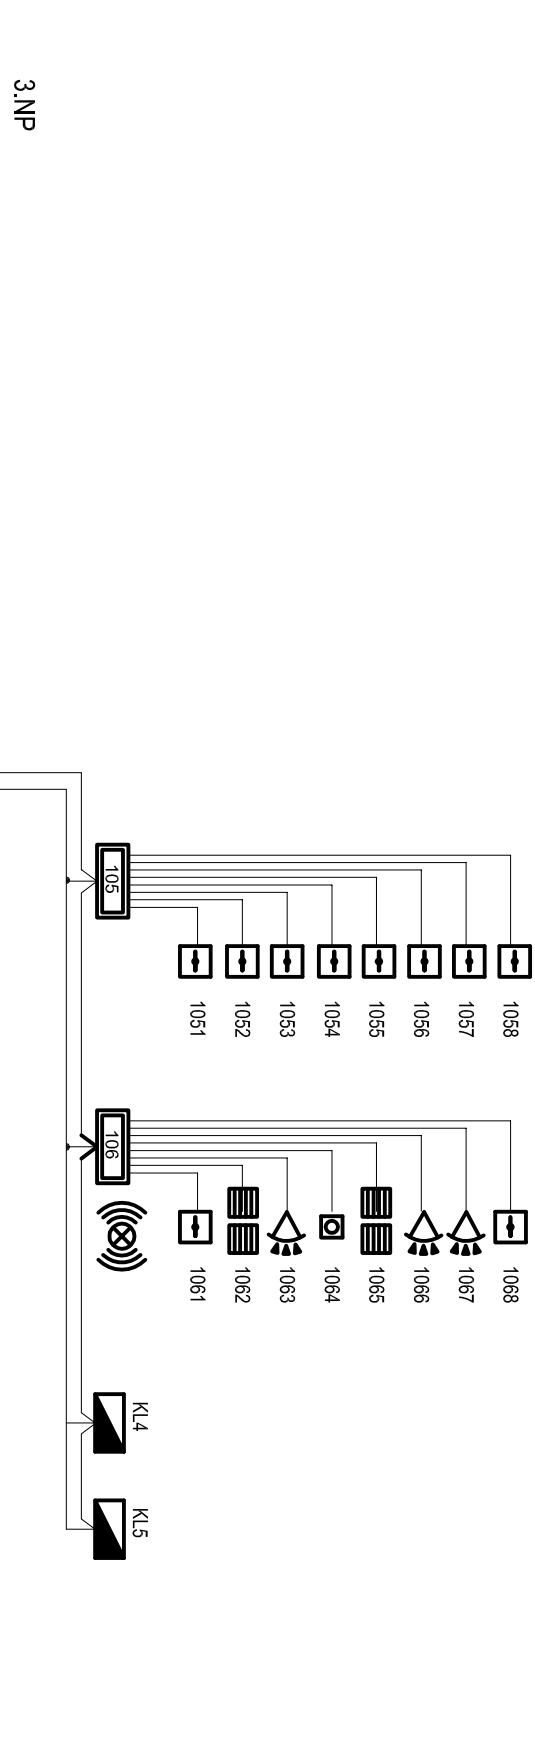


## BLOKOVÉ SCHÉMA PZTS

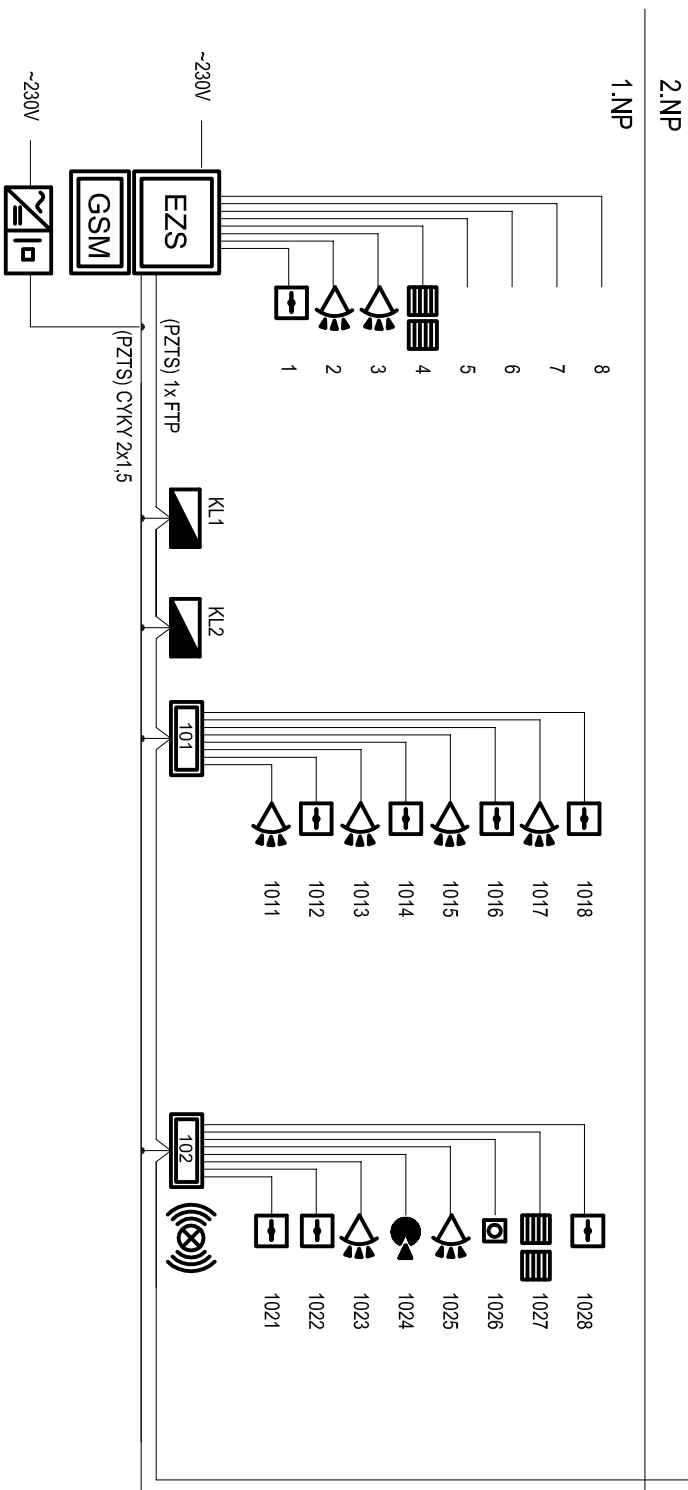

## BLOKOVÉ SCHÉMA PZTS

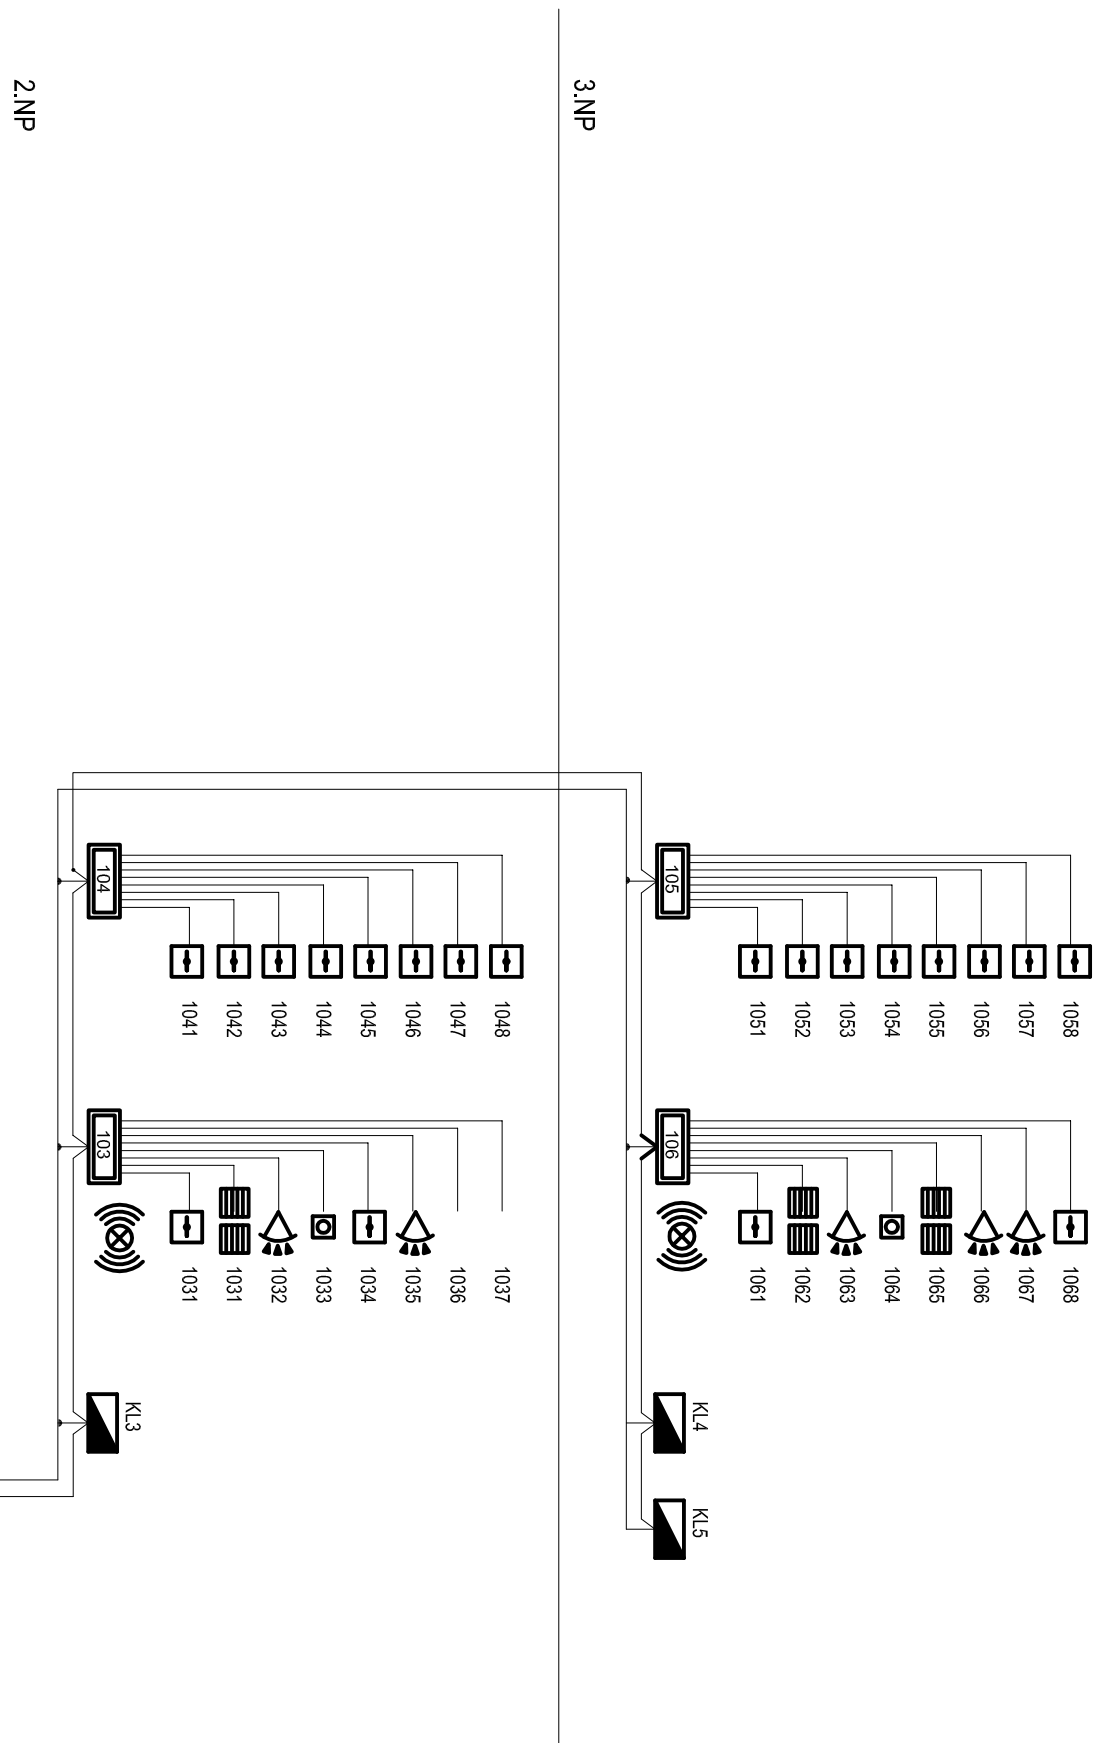

0,000 = 237,850 m n. m. B.p.v.

generální projektant

projektant části

Atelier 99 s.r.o.



Purkyňova 71/99  
612 00 Brno

ING. LUBOŠ NOVÁK  
PROJEKTOVÁNÍ EL. ZAŘÍZENÍ  
KUNEŠOVA 26, BRNO

architekt Ing. arch. Radim Lička

vyrpracoval      Ing. Ľuboš Novák

HIP Ing. Roman Vrba

Ing. Luboš Novák

Ing. Jan Zářecký

zodp. projektant Ing. Jan Zářecký

stavebník	Diakonie ČCE - středisko BETLÉM
-----------	---------------------------------

místo stavby	Císařova 394/27, 691 72 Klobouky u Brna, p.č. 1366, 1369/1, 1369/2
--------------	--

# DOMOV BETLÉM KLOBOUKY U BRNA

[illegible]

objekt

čast

SO 100

#### D.1.4.4 ELEKTROINSTALLACE

měřítka

11


## BLOKOVÉ SCHEMA PZTS

číslo přílohy

112

pare číslo

document

17-03

datum

06/2018

format

---

2x A4

stupeň

DPS

revize

00