


## PODÉLNÝ PROFIL PŘÍPOJKY PLYNU

MATERIÁL  
SPÁD(%), DÉLKA(m)

K.Ú. Klobouky u Brna [666408]						
TRÁVNÍK	CHODNÍK	DLAŽ.	KRAJNICE	DLAŽ.	KOMUNIKACE ASFALT	TRÁVNÍK
1396	1402/1	1251/13		1251/1		1370/4

K.Ú. Klobouky u Brna [666408]
TRÁVNÍK
1367/2

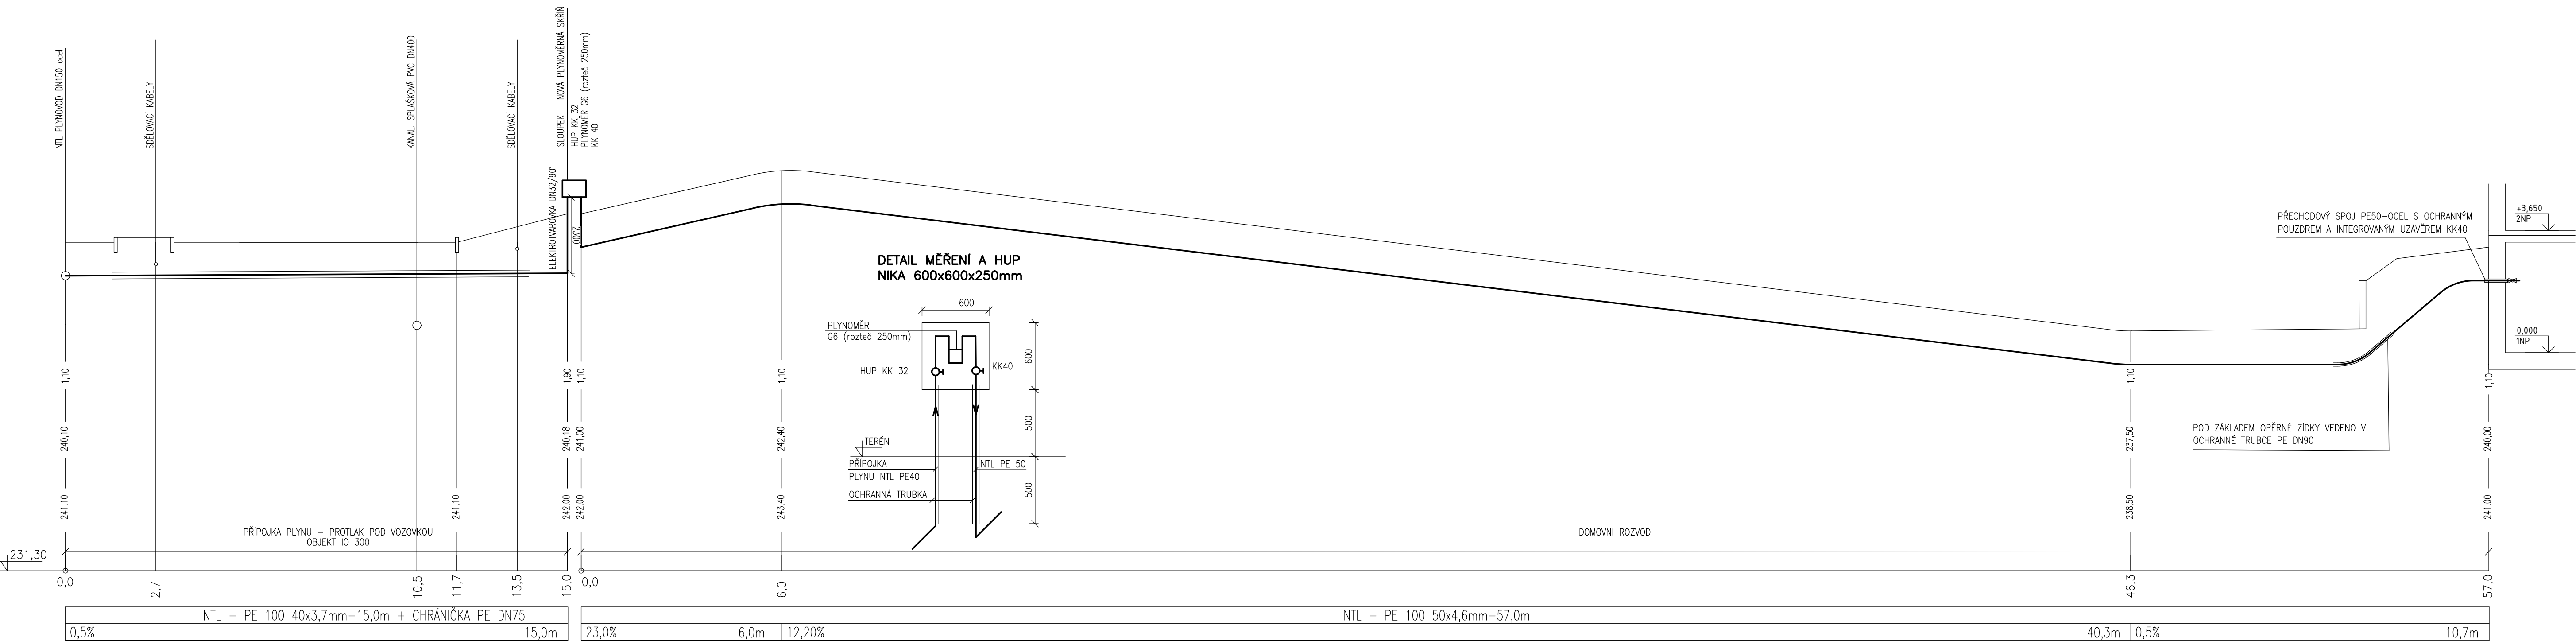

NTL PŘÍPOJKA  
dl. 36,50 m, s  
PE100 40x3,7 mm  
ochranným pláštěm


NTL PŘÍPOJKA  
100

1200

PROTLAK POD KOMUNIKACÍ POTRUBÍ

VEDENO V OCHRANNE TRUBCE PE SDR11 DN75

Stěny výkopu budou paženy příložným pažením !

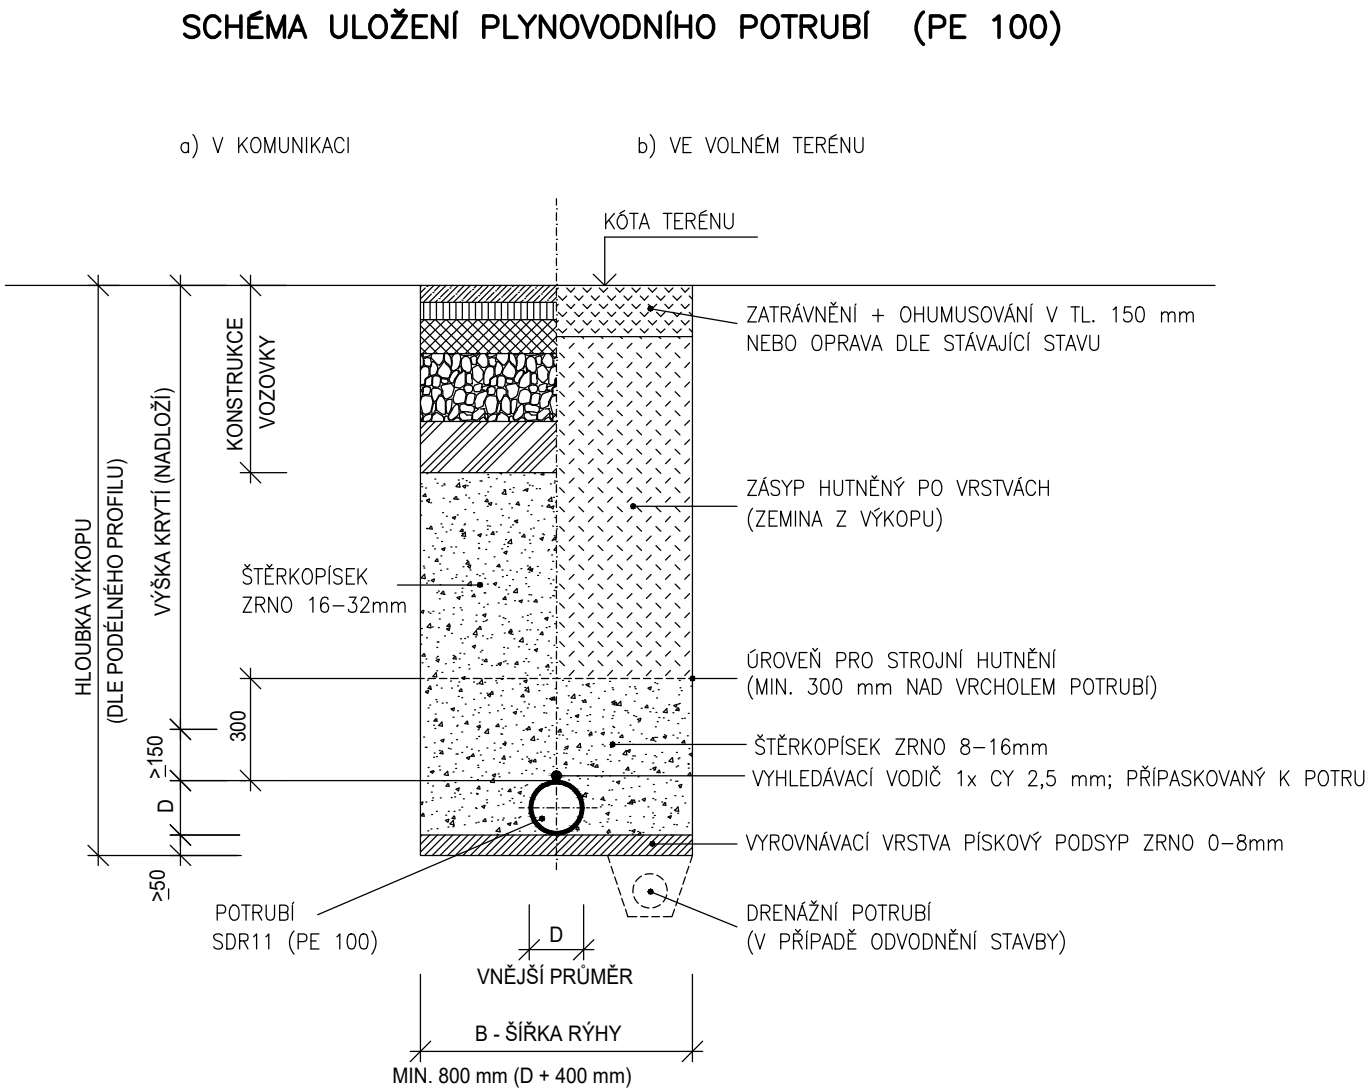

**A99** Atelier 99 s.r.o.  
Purkyňova 71/99  
612 00 Brno

Ing. Petr Hájek  
Vedlejší 694/2, 625 00 Brno  
ZTI, KANAL., VODA, PLYN  
IČO 05392934

architekt	Ing. arch. Radim Lička	vypracoval	Ing. Petr Hájek
PIIP	Ing. Roman Vrbra	kreslil	Ing. Petr Hájek
kontroloval	Ing. Petr Hájek	zodp. projektant	Ing. Petr Hájek
stavebník	Diakonie ČČE - střešedsko BETLÉM		
místo stavby	Číslořeva 394/27, 691 72 Klobouky u Brna, p.č. 1366, 1369/1, 1369/2		

# DOMOV BETLÉM KLOBOUKY U BRNA

Název stavby	
Objekt	<b>IO 300; SO 100</b>
Část	<b>IO 300 PŘÍPOJKA PLYNOVODU; D.1.4.2. b ZDRAVOTECHNIKA PLYNOVODU</b>

**POD. PROF. PLYN. PŘÍPOJKY; DOMOVNÍ ROZVOD**

pare číslo

dokument 17-03

datum	06/2018
-------	---------

formát	5 x A4
--------	--------

stupeň	DPS
--------	-----

revize	00
--------	----

1122

měřítko **1:100**číslo přílohy **02**