

Váš dopis zn.

Naše značka 18-01192

Vyřizuje Prachatická Aneta

Telefon +420 491 419 212

GSM brána +420 606 736 008

E-mail prachaticka@vakna.cz

Datum 28.2.2018

INS spol. s r.o.
Parkány 413
547 01 Náchod

FVE na střeše objektu, Hejtmánkovice

s.p.č. 487 Hejtmánkovice, p.p.č. 1087/1 Hejtmánkovice, p.p.č. 1090/1 Hejtmánkovice, p.p.č. 1118 Hejtmánkovice, p.p.č. 1933 Hejtmánkovice, s.p.č. 3/1 Hejtmánkovice, s.p.č. 504 Hejtmánkovice

K výše uvedené stavbě jsme poskytli dne 22.2.2018 pod č.j. 18 - 01054 zakres sítí. Toto vyjádření je i nadále v platnosti.

Dle předložené projektové dokumentace se jedná o stavbu FVE na střeše objektu, Hejtmánkovice. Dešťové vody z celého areálu jsou svedeny do místní vodoteče.

S vydáním příslušného povolení souhlasíme při splnění následujících podmínek:

- 1) Před zahájením zemních prací je nutné provést vytyčení zařízení ve správě VaK Náchod, a.s. Vytyčení vodovodu zajistí p. Hejzlar, tel.: 606 754 303.


Ing. Pavel Korda

Ing. Pavel Korda
vedoucí oddělení TPČ

Vodovody a kanalizace Náchod a.s.
Kladská 1521
547 01 NÁCHOD

Počet příloh: 1

ORDINAČNÍ SITUACE M 1:500

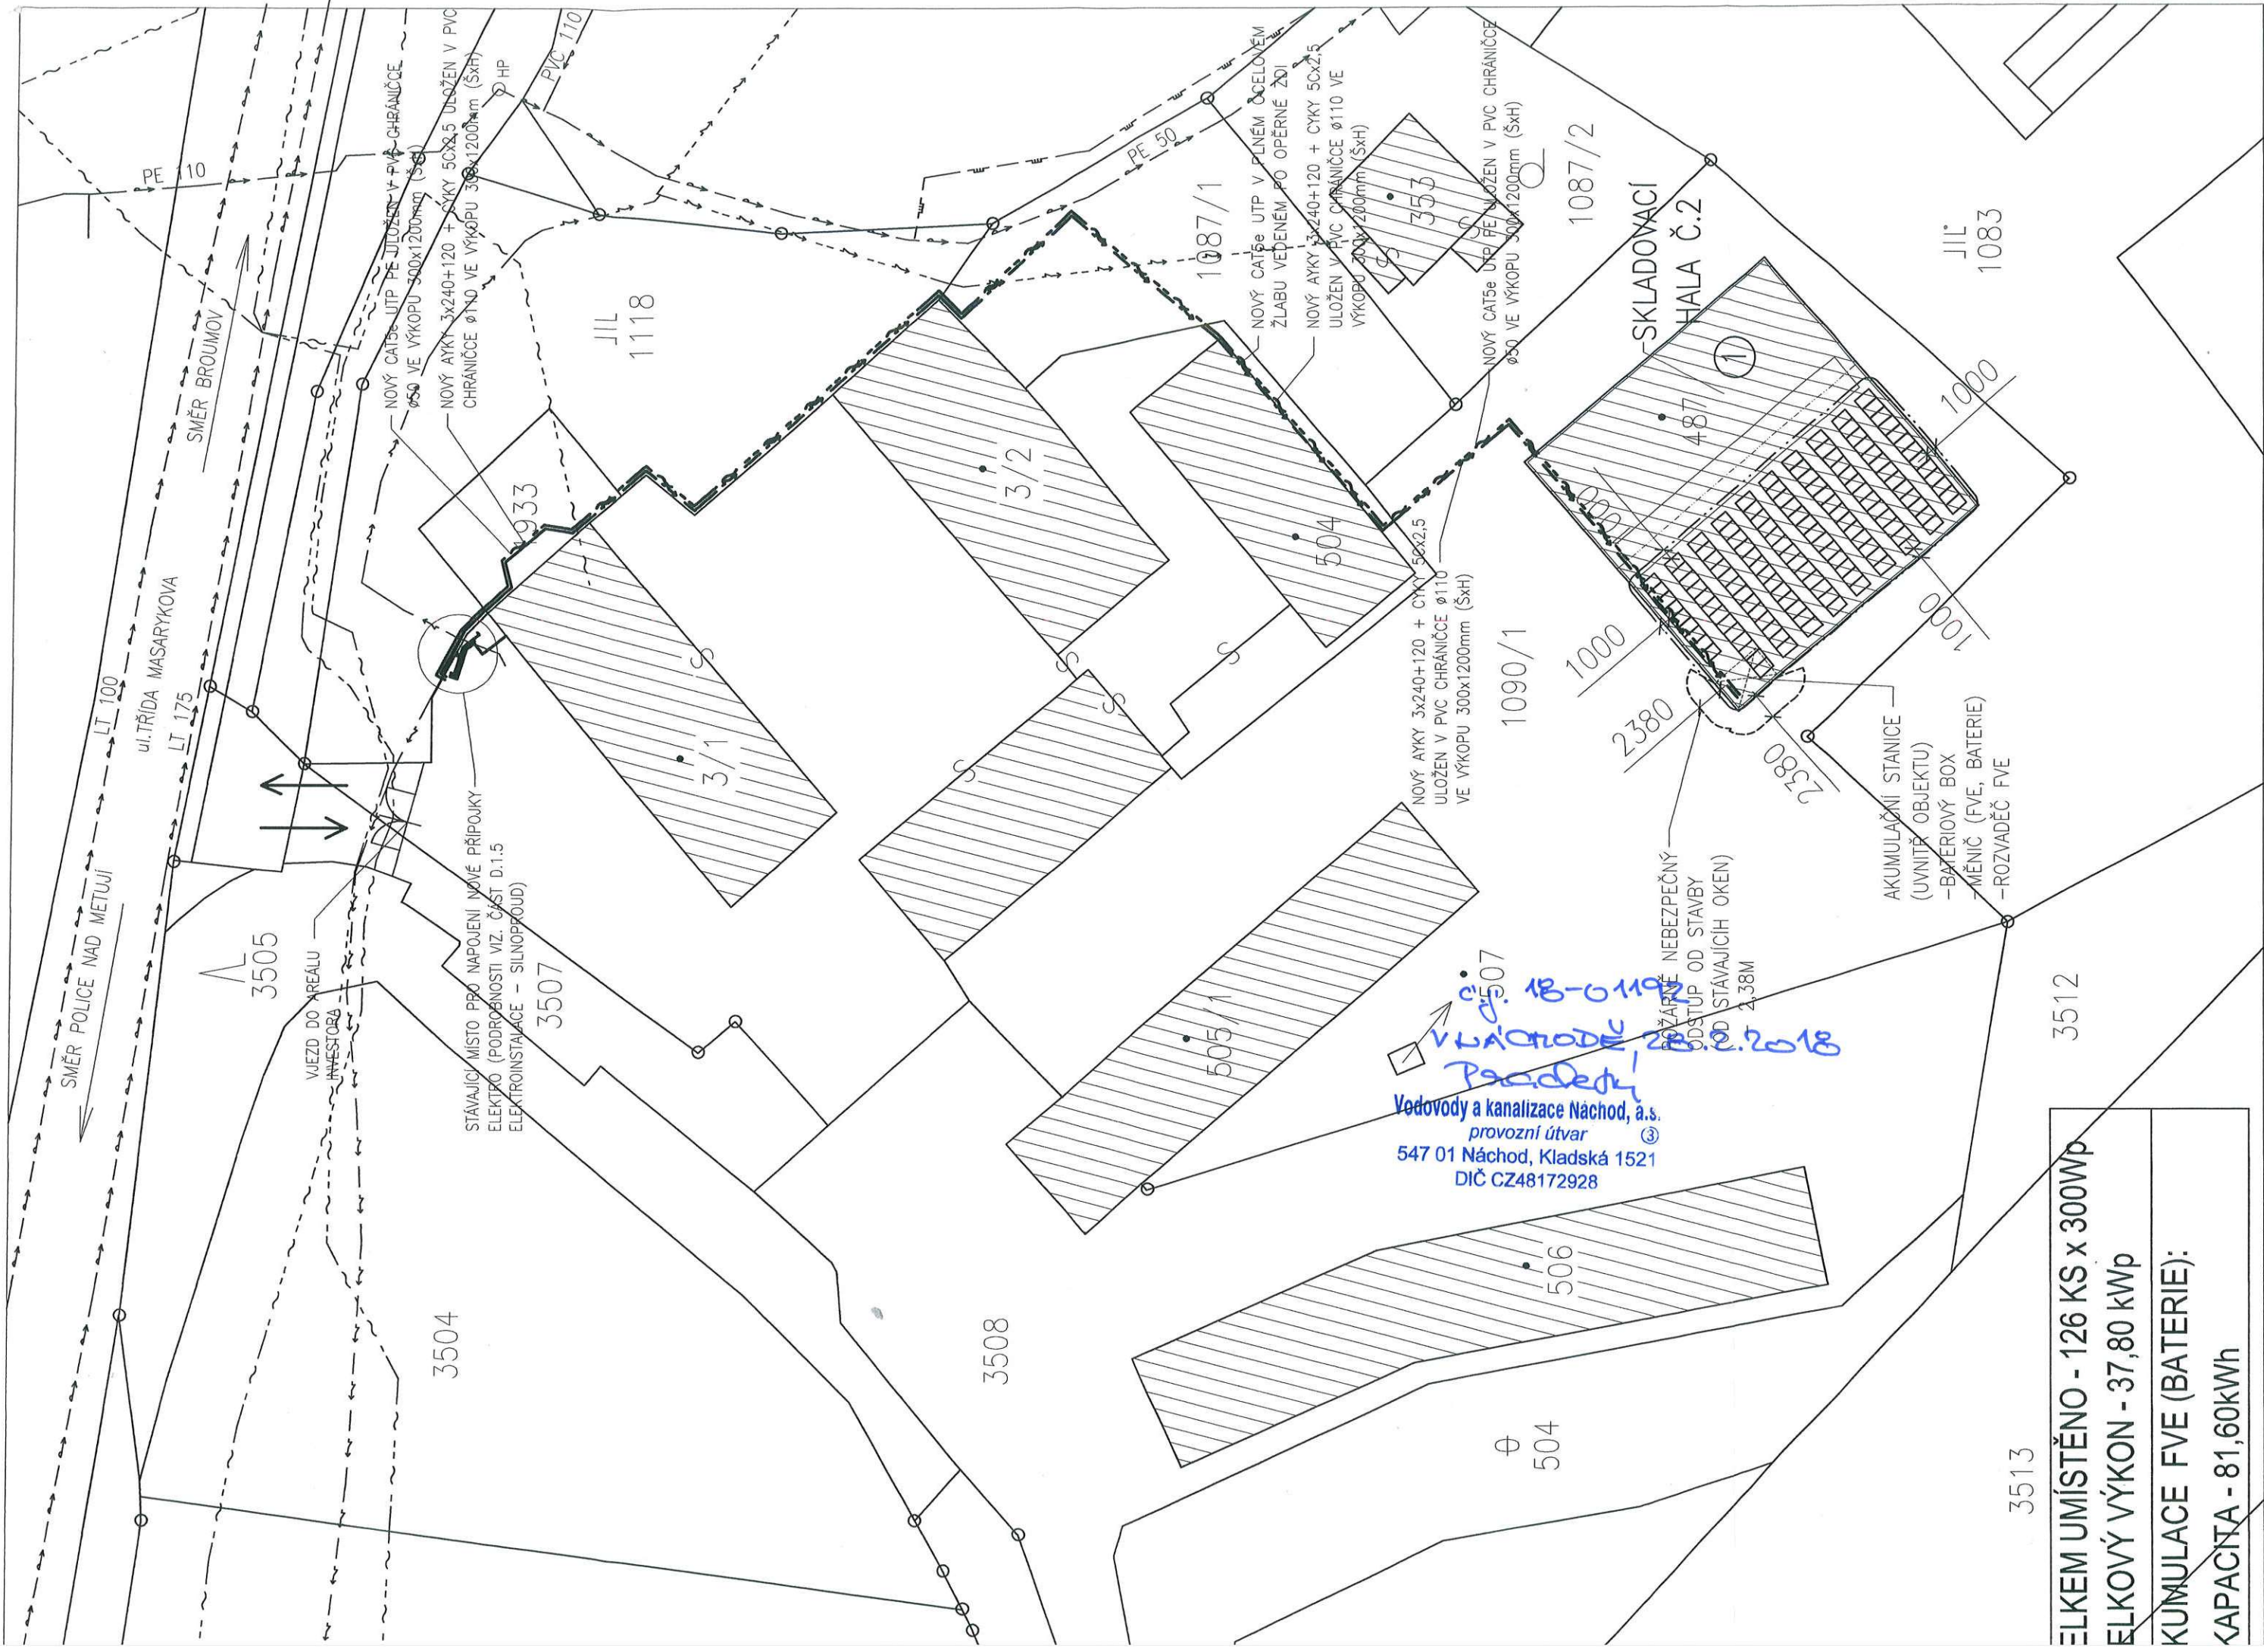

ELKEM UMÍSTĚNO - 126 KS x 300Wp

ELKOVÝ VÝKON - 37,80 kWp

KUMULACE FVE (BATERIE):

~~ΚΑΠΑCITA - 81,60kWh~~