


PAVILON č.6 - 1.NP

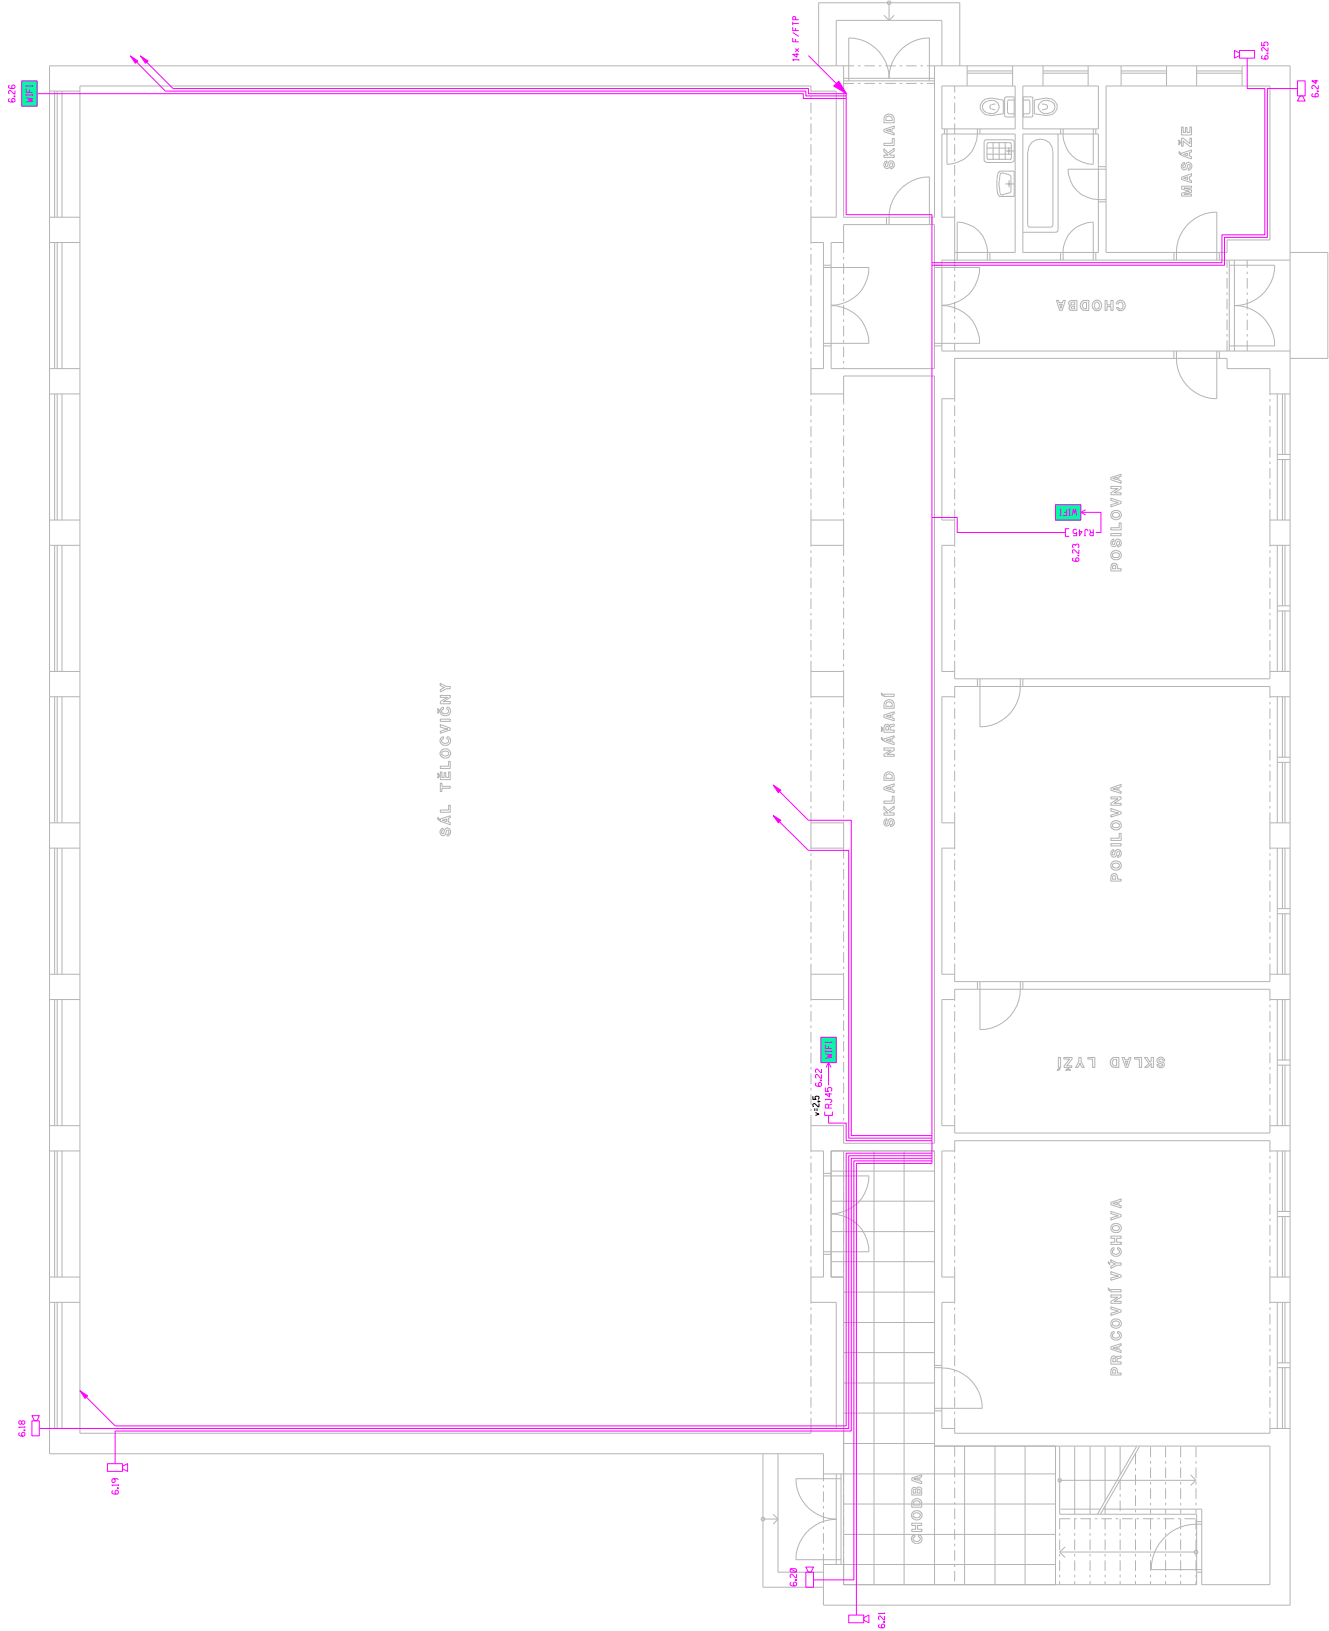

Poznámka

- NAVAZENÍ DATOVÉ ROZVODY PROVÁSTI VODIČI ULOŽENÍMI V DRÁTĚNÝCH KABLOVÝCH ŽLABECH NAD PODLAŽÍM (PÁTRÁNÍ TRASY NA CHODBÁCH A V TRUBEKÁCH PVC KOD OMÍTKOU (SVISLÉ STOPY K INSTALAČNÍM PŘÍSTROJŮM)

Legenda

- DATOVÉ ROZVODY
- ROZVODY HDMI
- ROZVODY USB
- AUDIO ROZVODY
- TVIZNÍ ROZVODY

návrh projektant:	Ing. Zdeněk Prokop
název stavby:	Hodonín
adresní:	Město Hodonín, Masarykovo nám. 1, 695 35 Hodonín
stavba:	Rekonstrukce datových rozvodů

**Pavilon č.6**  
Půdorys 1.np