

LEGENDA SVÍTIDEL

- A X Svítidlo stropní a nástěnné, 53W, 230V, IP54  
B X Svítidlo stropní a nástěnné, 36W, 230V, IP54  
D X Svítidlo stropní a nástěnné, 36W, 230V, IP54  
E Svítidlo nástěnné, 10W, 230V, IP44  
F Svítidlo vestavné, 3x1W, 230V, IP65  
G X Svítidlo polovestavné stropní, 53W, 230V, IP54  
H X Svítidlo stropní a nástěnné, 36W, 230V, IP54  
H1 X Svítidlo stropní a nástěnné, 36W, 230V, IP54  
J X Svítidlo stropní a nástěnné, 36W, 230V, IP54  
L Svítidlo LED AL profil, 12W/m 24V  
Ldm Svítidlo LED AL profil, 15W 24V, stmívatelné (TouchDIM)

- L2 Svítidlo LED AL profil, 15W, 24V  
M X Svítidlo stropní polovestavné, 36W, 230V, IP54  
N1 X Svítidlo nouzové, 2W, IP65  
N2 X Svítidlo nouzové vestavné, 3W CORIDOR, IP20  
N3 X Svítidlo vestavné, 3,5W, IP42  
N4 X Svítidlo nouzové vestavné/přisazené/závěsné, 2W, IP20  
N5 X Svítidlo nouzové stropní/závěsné, 5W CORIDOR  
0 Svítidlo přisazené/závěsné, 37W, IP65  
R X Svítidlo závěsné, 54W, IP40  
S X Svítidlo závěsné/přisazené, 30W


LEGENDA ELEKTRO

- RH Hlavní rozvaděč Křídla  
RK Rozvaděč klimatizace  
RD Další rozvaděč  
RV Rozvaděč výstupu  
RP1/R1/R2 Rozvaděč patra  
Ovladač tlačítkový, b1b, 250V, 10A  
Přepínač třídrátový, 250V, 10A  
Spínač jednodrátový, 250V, 10A  
Spínač sériový, 250V, 10A  
Přepínač třídrátový, 250V, 10A  
Přepínač třídrátový dvojitý, 250V, 16A  
Zásuvka jaderadostná, 250V, 16A  
Zásuvka s ochranou proti přepětí  
Zásuvka jaderadostná nástěnná IP44  
Zásuvka třídrátová, IP 44, 400V, 32A  
Vývod pro spotřebič  
Termostat  
Ovládání žaluzií

- Podlahový krabice 4x230, 2xUTP  
Stoupací vedení  
Polybový spínač  
Ovladač ovládací CHOC  
Central stop  
Totol stop  
Záruj pro splachování pisoáru  
Požární klapka (VZT)  
Regulační klapka + servo, (VZT)  
Přívodní vedení  
Kabel CYKY-J 2-5x1.5mm  
Kabel CYKY-J 3-5x2.5mm  
Kabel 1-CXKH-V  
Kabel JXFE-V 4x2x0,8  
Vedení ohebné instalační trubce  
Vedení v podlaží

LEGENDA MÍSTNOSTÍ

OZN.	NÁZEV MÍSTNOSTI
2.01	SCHODISTOVÝ PROSTOR
2.02	OSTROJ MÍSTNOST
2.03	SKLAD
2.04	WC ŽENY
2.05	SPOLUŽENSKÝ PROSTOR
2.06	CHODBA SEVERNÍ KŘÍDLA
2.07	PŘÍPRAVNA JÍDEL
2.08	KOUPELNA PRO LÚŽNA
2.09	POKOJ
2.09H	HYGIEENCKÉ ZÁZEMÍ POKOJE
2.10	POKOJ
2.10H	HYGIEENCKÉ ZÁZEMÍ POKOJE
2.11	POKOJ
2.11H	HYGIEENCKÉ ZÁZEMÍ POKOJE
2.12	POKOJ
2.12H	HYGIEENCKÉ ZÁZEMÍ POKOJE
2.13	SESTERNA
2.14	POKOJ
2.14H	HYGIEENCKÉ ZÁZEMÍ POKOJE
2.15	POKOJ
2.15H	HYGIEENCKÉ ZÁZEMÍ POKOJE
2.16	POKOJ
2.16H	HYGIEENCKÉ ZÁZEMÍ POKOJE
2.17	POKOJ
2.17H	HYGIEENCKÉ ZÁZEMÍ POKOJE
2.18	TEREZA SEVERNÍ

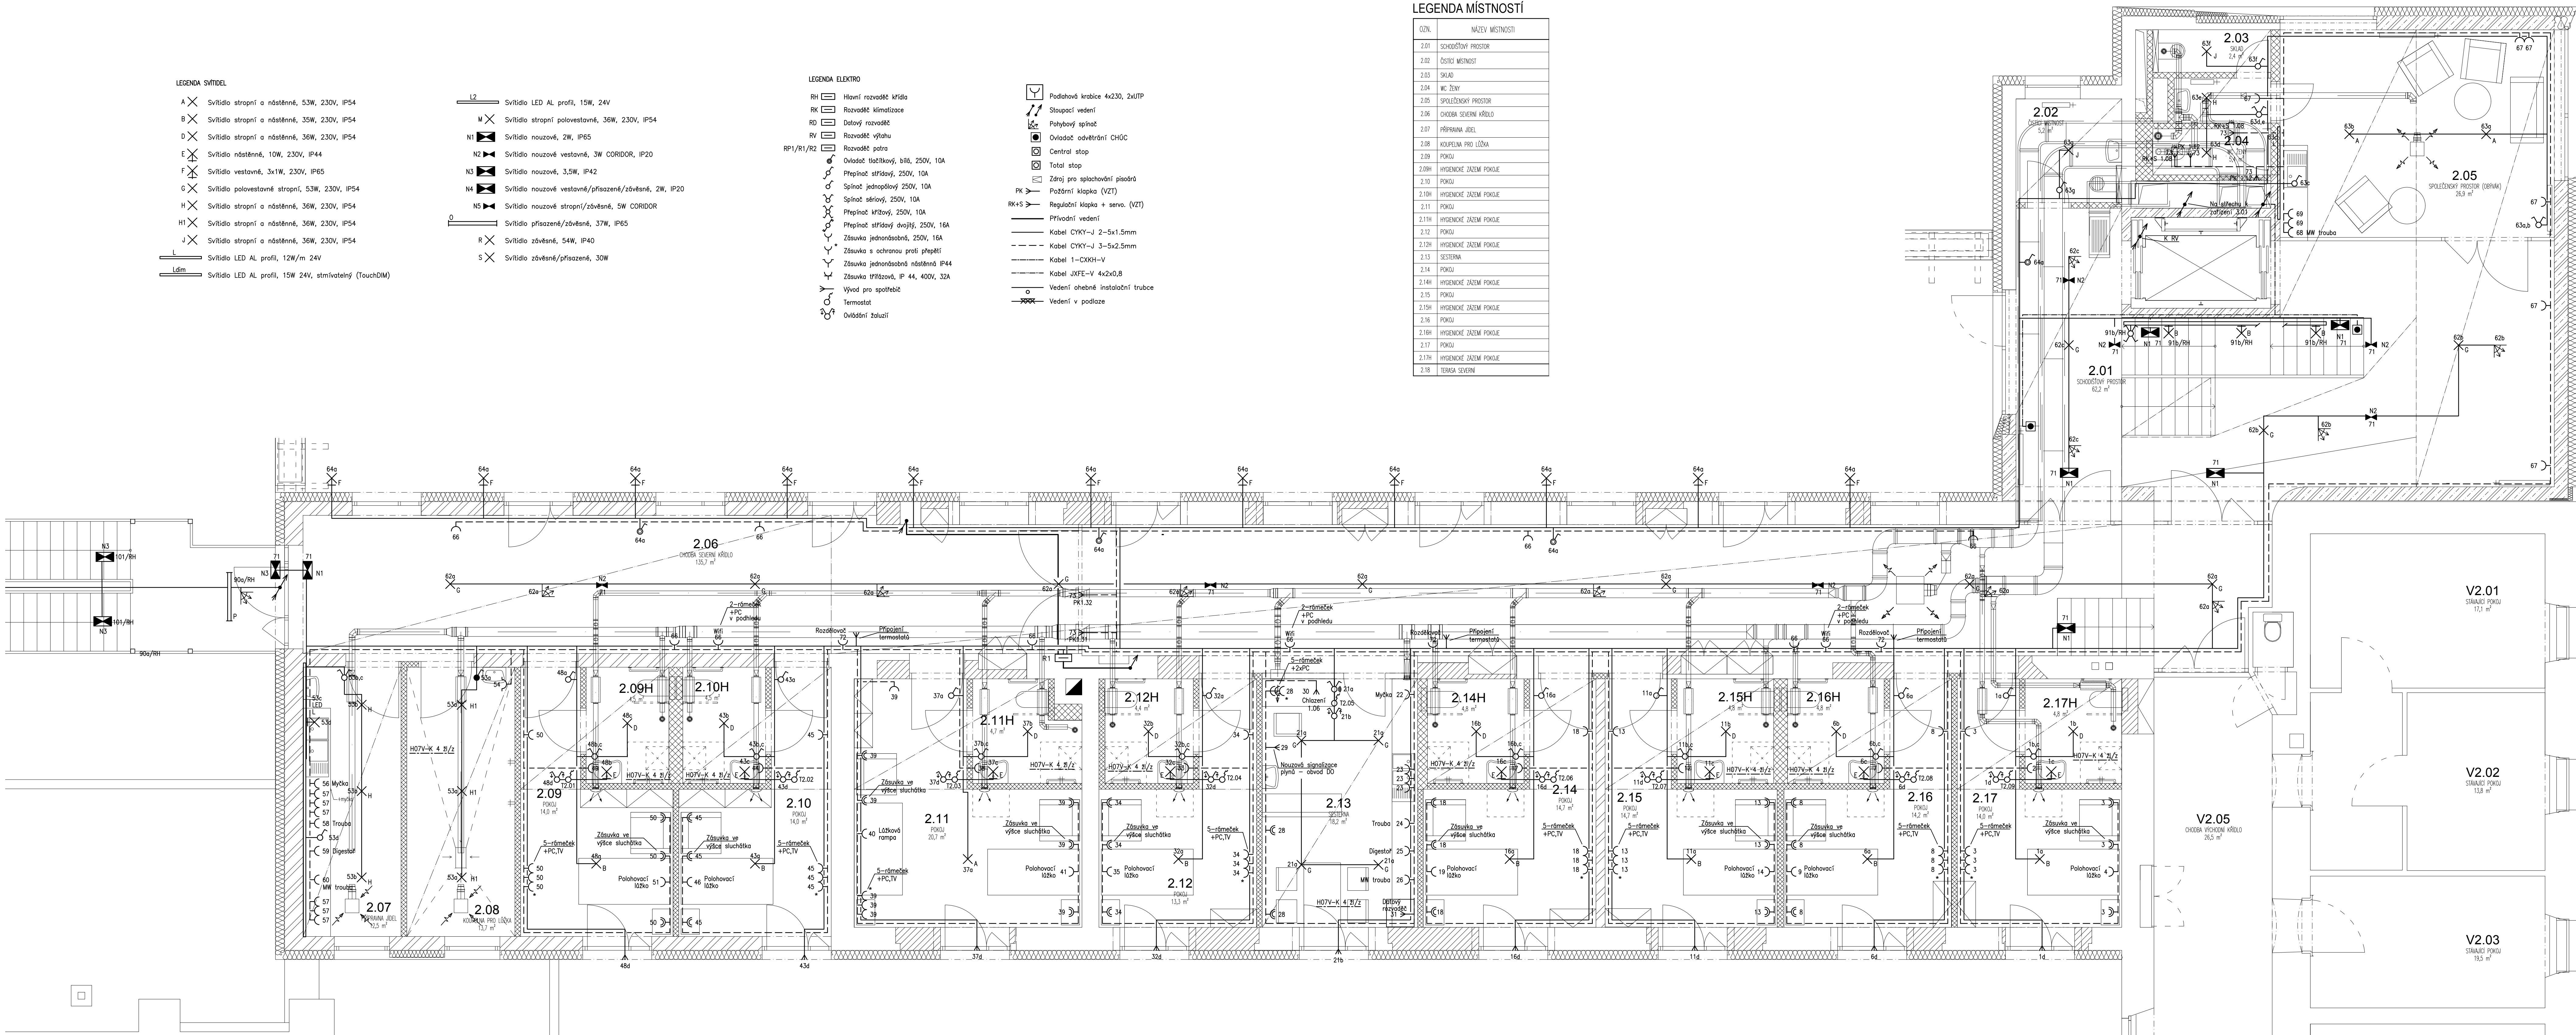

LEGENDA MATERIÁLŮ

- STAVAJÍCÍ ZDVO  
SDK příbna 1. 125mm  
SDK vnější příbna  
DODÁVKA  
NOVÉ KONSTRUKCE SEVERNÍ KŘÍDLA - keramické tvárnice 8. 300mm  
NOVÉ KONSTRUKCE PŘÍSTAVBA  
TEPELNÁ ISOLACE - tl. 200mm  
LEGENDA MATERIÁLŮ - NÁVRH

POZNÁMKA:

- Přívod do objektu: 3/PEN AC 400/230V 50Hz / TN-C  
Elektrorozvadec v objektu: 3/N/PE AC 400/230V 50Hz / TN-S  
Ochrana před dotykem net. částí: automatickým odpojením od zdroje jističi, proudovými chrániči a doplňujícími pospojovacími  
Ochrana před dotykem živých částí: izolací a kryty

ZODPOVĚDNÝ PROJEKTANT	MAREK ŠIMONIK	Sitom Tech s.r.o.	
AUTORIZOVANÝ ARCHIT. ČKA11 1003062	+420 776 256 107   simonik.stanislav@gmail.com		
ZODPOVĚDNÝ PROJEKTANT	MAREK ŠIMONIK		
SPOLUPRÁCE	MARIAN PAUKOVIC		
ZODPOVĚDNÝ PROJEKTANT	ING. ARCH. TOMÁŠ JURÁK	TJ ARCHITEKTI	
AUTORIZOVANÝ ARCHIT. ČKA 04380	+420 805 211 676   jurak@architekti.cz		
ZODPOVĚDNÝ PROJEKTANT	Architekti Brno s.r.o., Chudská 1352/10, 602 00 Brno-Sydry		
SPOLUPRÁCE	ING. ARCH. ANDREA KUČEROVÁ, ING. ARCH. ADAM MICHA, ING. ARCH. ZUZANA SARMAANOVA	BYKOVA 23   OBJEKT 24   602 00 BRNO www.sitomech.cz   info@sitomech.cz	
INVESTOR	Hospic sv. Alžběty o.p.s.	DATUM	07 / 2018
MÍSTO	Kamená 36, 639 00 Brno - Štýřice, parc. č. 759/1, 760, 761, 762, k.ú. Štýřice (610186)	FORMÁT	3xA2
AKCE	REKONSTRUKCE SEVERNÍHO KŘÍDLA KLÁŠTERA SV. ALŽBĚTY	Č. ZAK.	1617
OBJEKT	SO 01 - KLÁŠTER		
STUPEŇ	PROVÁDĚCÍ DOKUMENTACE STAVBY (DPS)		
D.1.4.6 ZAŘÍZENÍ SILNOPROUDÉ ELEKTROTECHNIKY A BLESKOVOD			
VÝKRES	ELEKTROINSTALCE 2.NP	MĚŘITKO	ČÍSLO VÝKRESU
ČÍSLO		1:50	D.1.4.6.05