


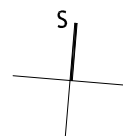

±0,000 = 203,22 m n.m.


1 : 50 / 1 cm = 0,5 m

0 1,5m




ZODPOVĚDNÝ PROJEKTANT	ING. ZDENĚK TULIS autorizovaný technik ČKA/IT 0701363	 via electra Purkyňova 648/125, 612 00, Brno
AUTOR	ING. ZDENĚK TULIS / zdenek.tulis@via-electra.eu	
SPOLUPRÁCE		

ZODPOVĚDNÝ PROJEKTANT	ING. ARCH. TOMÁŠ JURÁK autorizovaný architekt ČKA 04380 +420 605 211 676 jurak@tjarchitekti.cz	 <div>TJ ARCHITEKTI</div> <div>RYBKOVA 23 OBJEKT 24 602 00 BRNO www.tjarchitekti.cz info@tjarchitekti.cz</div>	
AUTOR	Architekti Brno s.r.o., Chudčická 1352/10, 635 00 Brno-Bystrc		
SPOLUPRÁCE	ING. ARCH. ANDREA KUČEROVÁ, ING. ARCH. ADAM MICHNA, ING. ARCH. ZUZANA ŠARMANOVÁ		
INVESTOR	Hospic sv. Alžběty o.p.s.	DATUM	07 / 2018
MÍSTO	Kamenná 36, 639 00 Brno - Štýřice, parc. č. 759/1, 760, 761, 762, k.ú. Štýřice (610186)	FORMÁT	3 x A4
AKCE	REKONSTRUKCE SEVERNÍHO KŘÍDLA KLÁŠTERA SV. ALŽBĚTY	Č. ZAK.	1828
		PARÉ	
OBJEKT	SO 01 - KLÁŠTER	MĚŘITKO	ČÍSLO VÝKRESU
STUPEŇ	PROVÁDĚCÍ DOKUMENTACE STAVBY (DPS)		
ČÁST	D.1.4.5 MĚŘENÍ A REGULACE	-	D.1.4.5.02
VÝKRES	TECHNOLOGICKÉ SCHÉMA VZT		

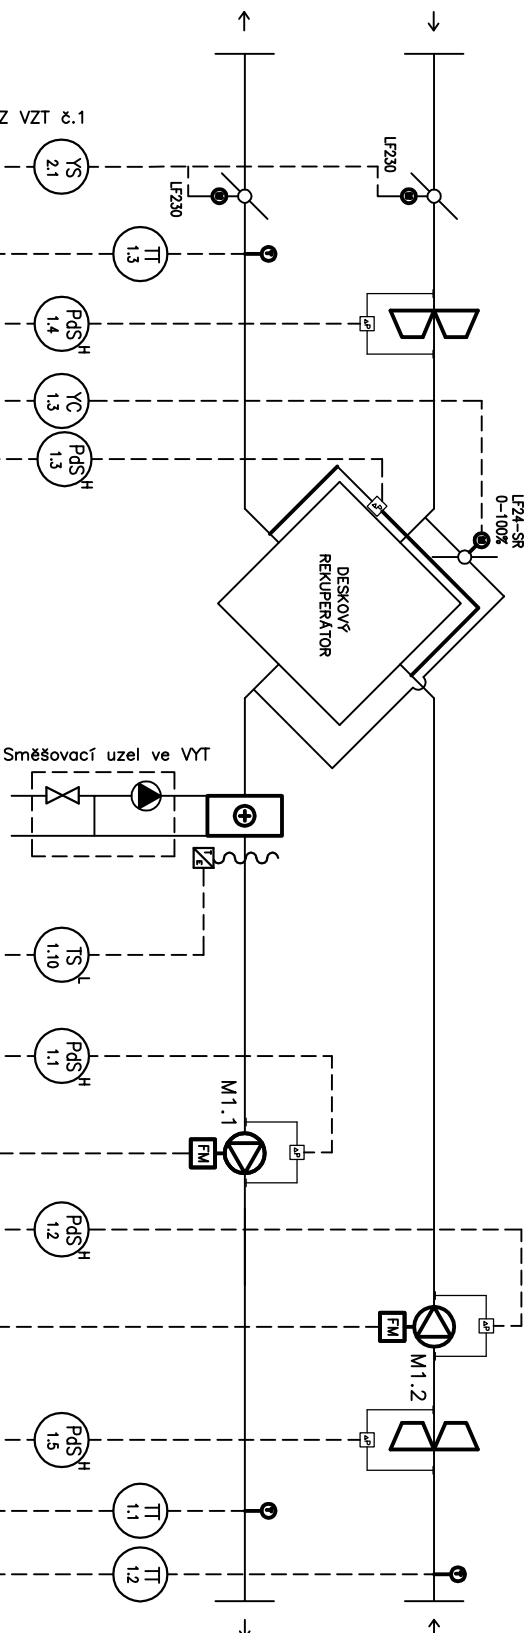Z.Č.1.01

DT-1

[illegible]

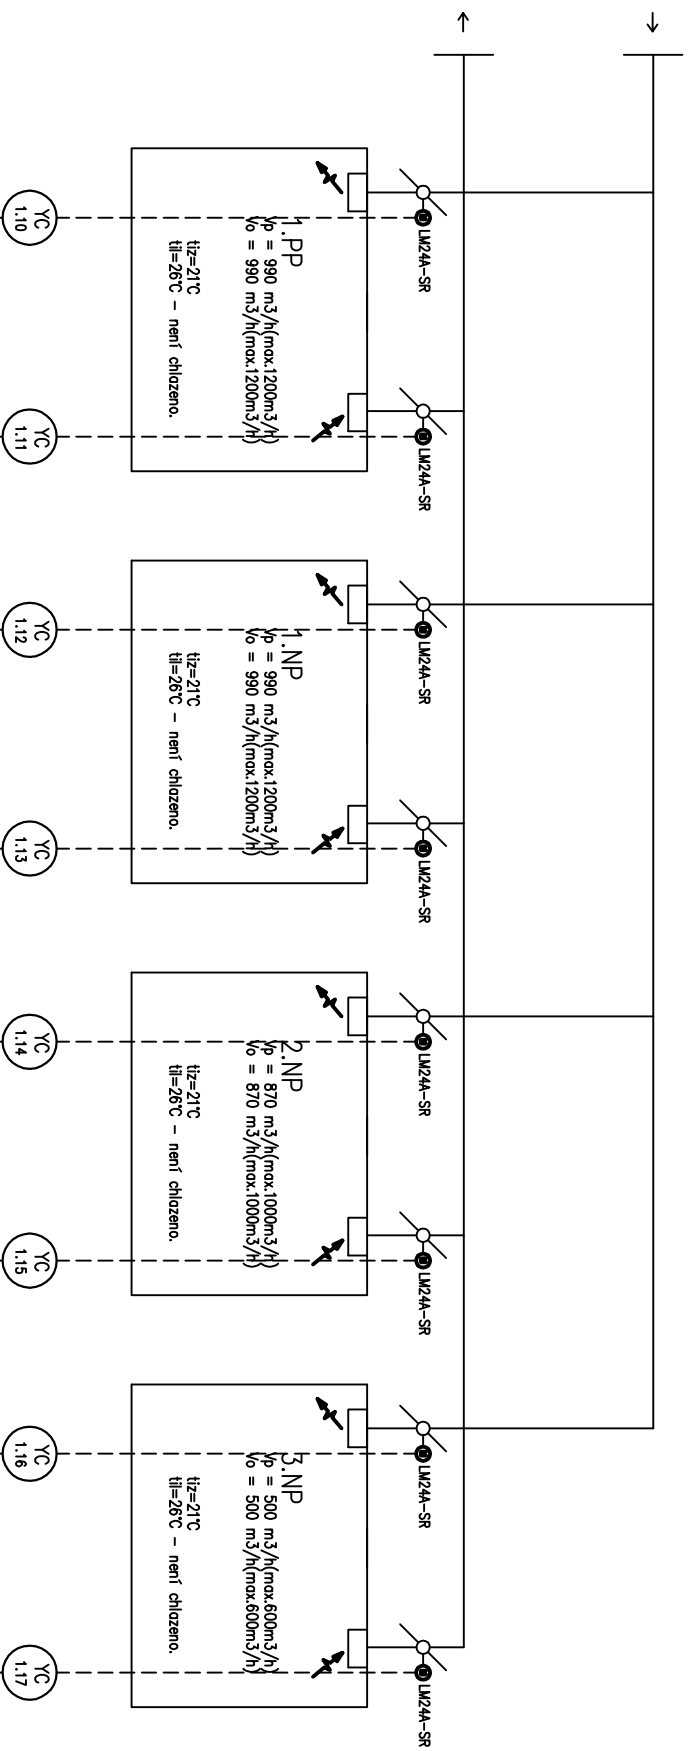

DT-1

ELEKTRO

	AI				DI				AO				DO				AI				DI				AO				DO				AI			