


POHLED OD JIHOZÁPADU (OD KOSTELA) - NOVÝ STAV, MĚŘÍTKO 1:50

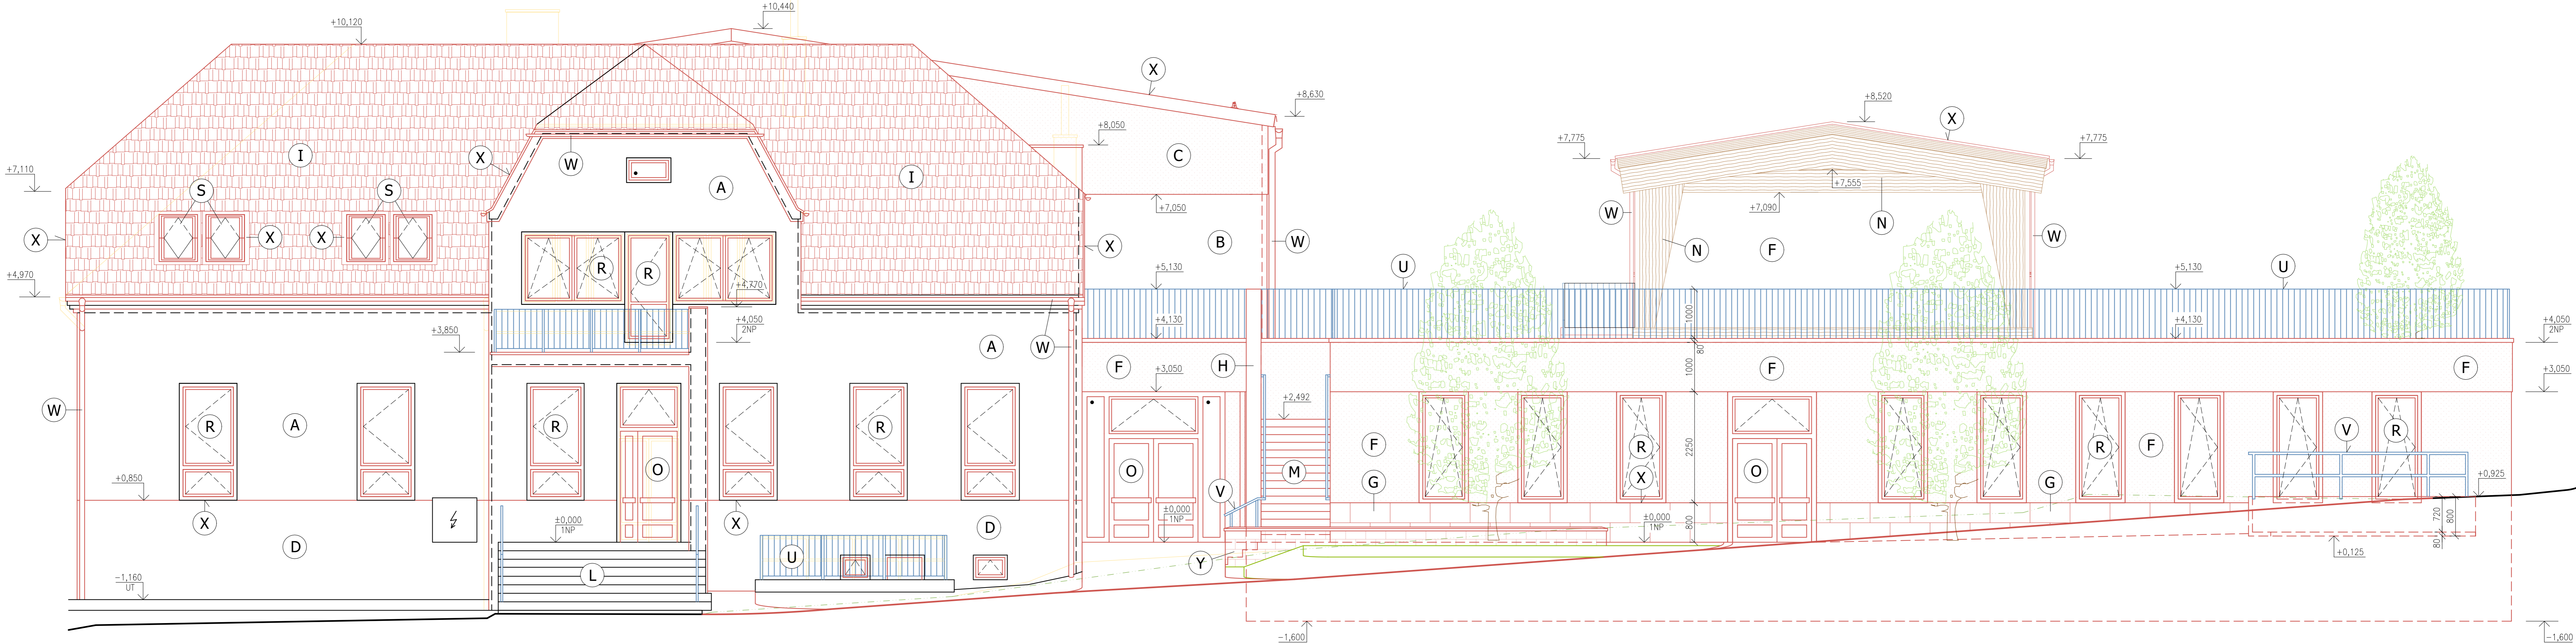

LEGENDA POVRCHŮ

OZN.	NÁZEV
A	TENKOVSTVÁ SILIKONOVÁ OMÍTKA (ODSTÍN I)
B	TENKOVSTVÁ SILIKONOVÁ OMÍTKA (ODSTÍN II)
C	TENKOVSTVÁ SILIKONOVÁ OMÍTKA (ODSTÍN III)
D	TENKOVSTVÁ SOKLOVÁ MOZAIKOVÁ OMÍTKA (ODSTÍN I)
F	VÁPENOCEMENT. ŠTLUKOVÁ OMÍTKA (PŘÍRODNÍ BEZBARVÝ VZHLED)
G	OBKLAD SOKLU PÍSKOVCOVÝMI DESKAMI
H	POHLEDOVÉ KONSTRUKCE Z PROSTÉHO NEBO ŽELEZOVÉHO BETONU
I	STŘEŠNÍ KRYTINA - PÁLENÉ STŘEŠNÍ TAŠKY
M	BETON. SCHODIŠTĚVÉ STUPNĚ S OBKLADEM BET. DLAŽBOU
N	VIDITELNÉ DŘEVĚNÉ PRVKY - PŘÍRODNÍ DŘEVO OPATŘENÉ LAZUR. LAKEM

OZN.	NÁZEV
O	HLINÍKOVÉ CELOPROSKLENÉ VCHODOVÉ DVEŘE
R	PLASTOVÁ OKNA A BALKÓNOVÉ DVEŘE
S	DŘEVĚNÁ STŘEŠNÍ OKNA (S HLINÍK. VNĚJŠÍ VRSTVOU) DO ŠIKMÝCH STŘECH
U	ZÁBRADLÍ A ČÁSTI OPLOČENÍ Z ŽÁROVÉ POZINK. OCELI. PÁSOVINY
V	TYČOVÁ ZÁBRADLÍ Z ŽÁROVÉ POZINK. OCELI. ČTYŘHRANNÝCH PROFILŮ
W	OKAPOVÉ ŽLABY A ODPADNÍ TROUBY Z OCELI. POZINK. PLECHU
X	OPLECHOVÁNÍ A LEMOVÁNÍ Z OCELI. POZINK. PLECHU
Y	OPĚRNÉ ZÍDKY A ZDĚNÉ OPLOČENÍ Z BETON. TVÁRNIC (ZTRAC. BEDNĚNÍ) S POHLEDODOVÝMI POVRCHOVÝMI ÚPRAVAMI

±0,000 = 190,410 (B.p.v.)

Zodpovědný projektant:	Vedoucí projektu:	Vypracoval:	 SPZ DESIGN, s.r.o. Hlavní 399/13 779 00 Olomouc - Holice IČ: 298 11 112 telefon: 585 150 411 e-mail: spz.design@seznam.cz web: www.spzdesign.cz
Ing. Karel Chadima	Ing. Petr Zavadil	Ing. Petr Zavadil (textová část) Ing. Karel Chadima (výkresová část)	
Kroj: JIhomoravský	Místo: Přibice, č.p. 84, parc. č. st. 351, st. 137, st. 136, 1630, 1631/1, 1631/2, 1631/3, 1631/4, 2199/2, 2200/1 a 2206/1, k.ú. Přibice		
Investor:	Obec Přibice, č.p. 348, 691 24 Přibice	Účel projektu:	
Název stavby:	PŘESTAVBA A ZMĚNA ÚČELU UŽÍVÁNÍ KULTURNÍHO DOMU NA POLYFUNKČNÍ CENTRUM S MULTIFUNKČNÍM SÁLEM		Datum:
Období výkresu:	POHLED OD JIHOZÁPADU - NOVÝ STAV		Číslo archivu/zadávk:
			Verze tisku:
			Formát výkresu:
			Měřítko:
			Číslo výkresu:
			1:50
			D.1.1b-25