




C - M1:100 - ROZVRŽENÍ VENKOVNÍCH KONDENZAČNÍCH JEDNOTEK UMÍSTĚNÝCH NA STŘEŠE RAMPY MOPRO

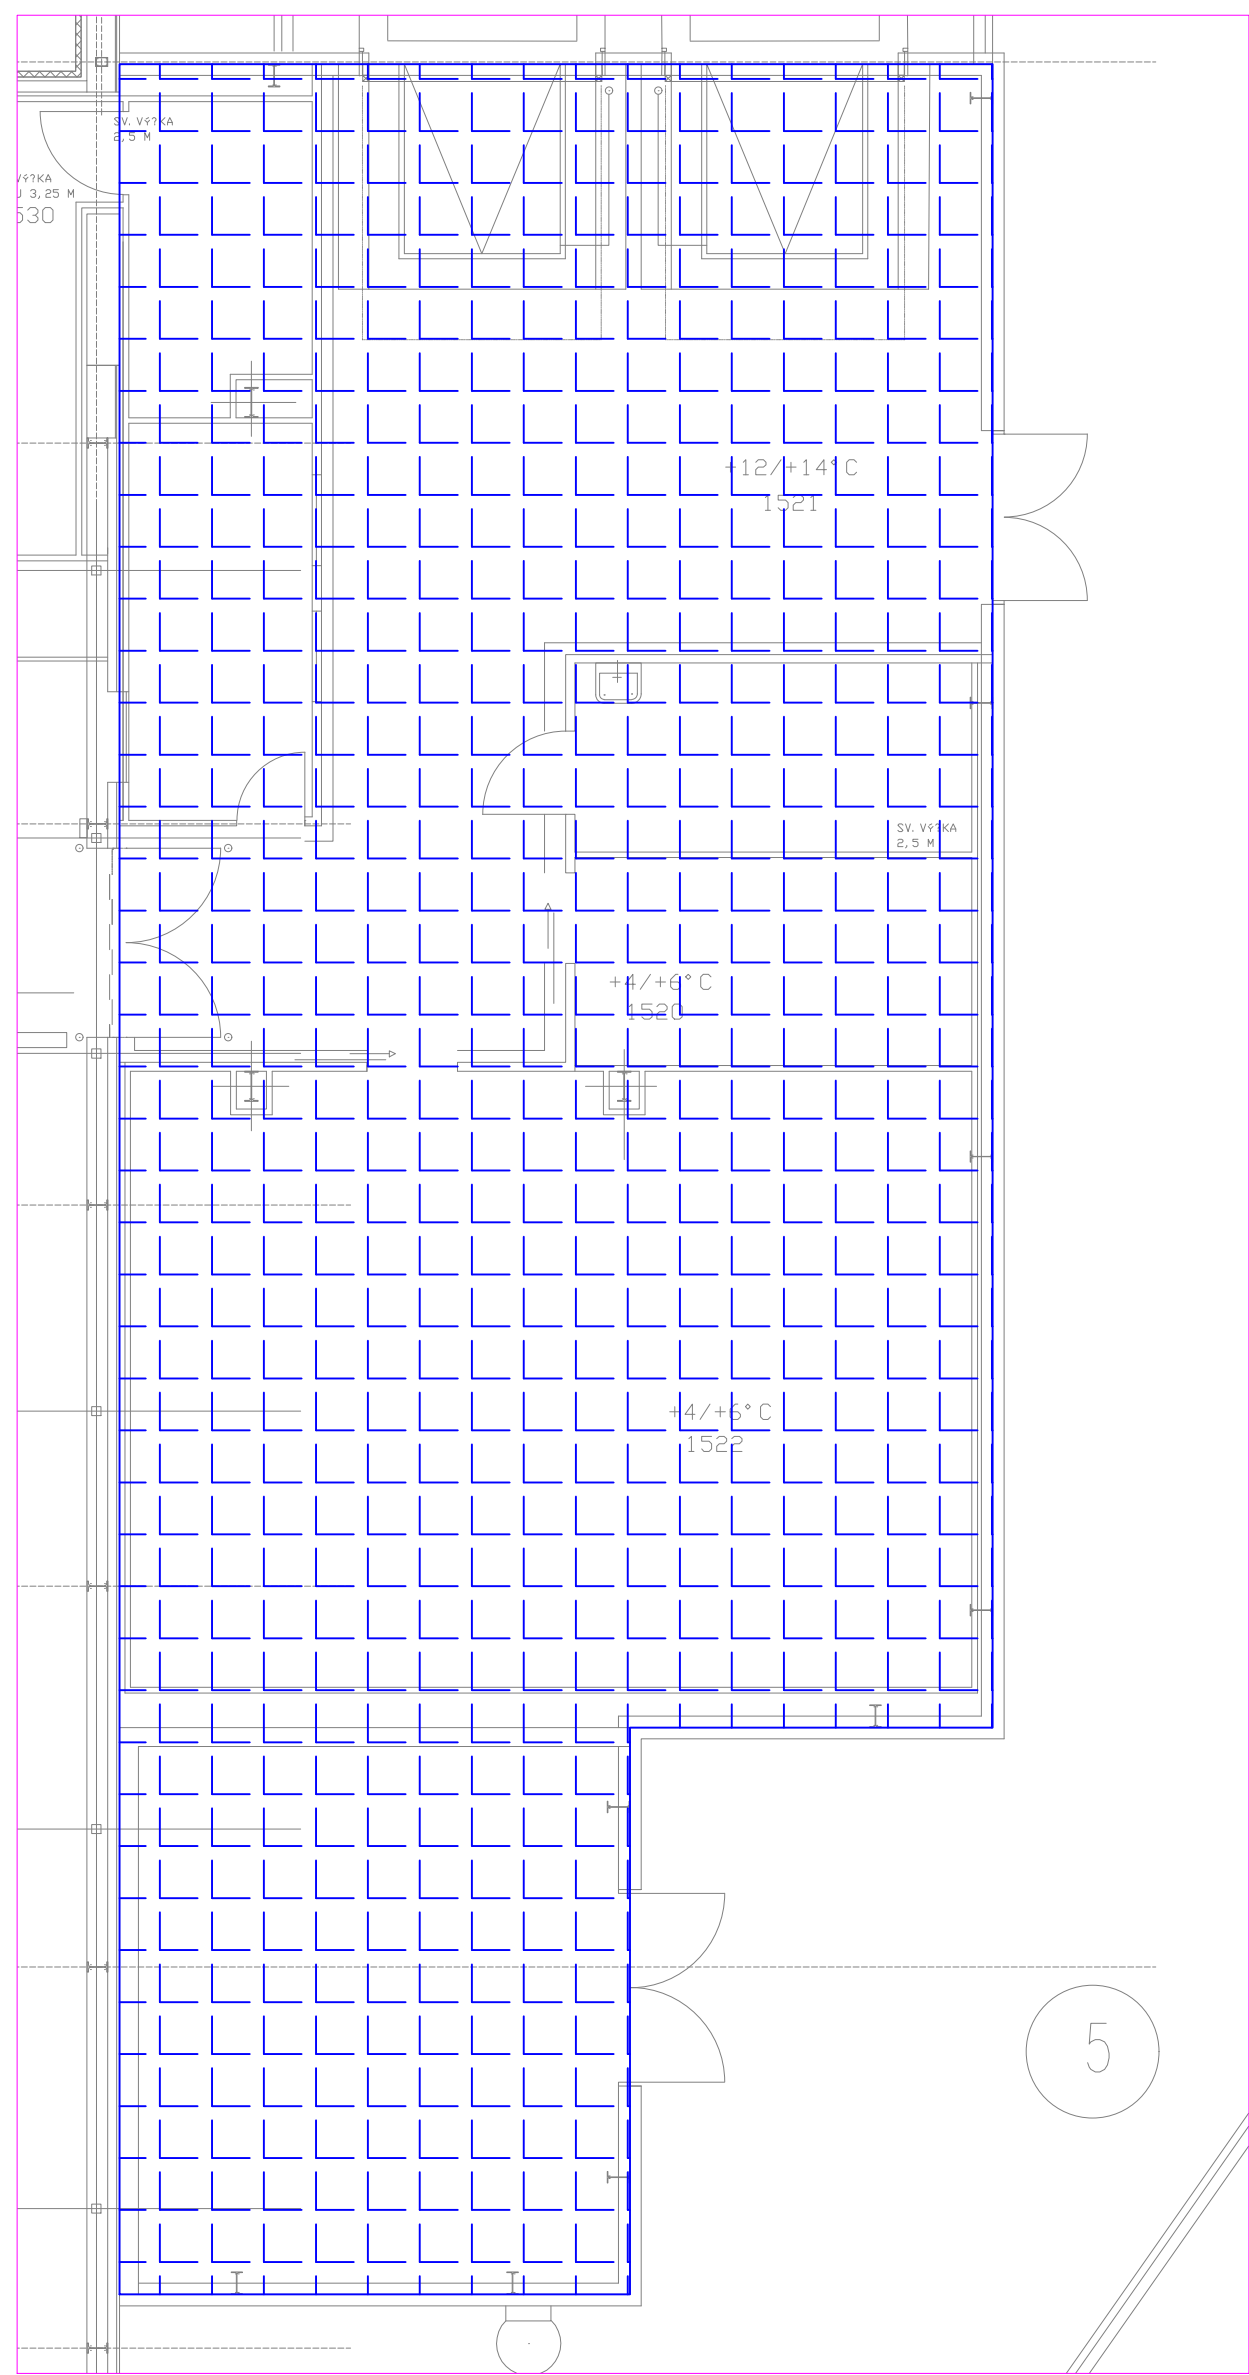



D - M1:100 - ROZVRŽENÍ VENKOVNÍCH KONDENZAČNÍCH JEDNOTEK UMÍSTĚNÝCH NA STŘEŠE RAMPY O+Z

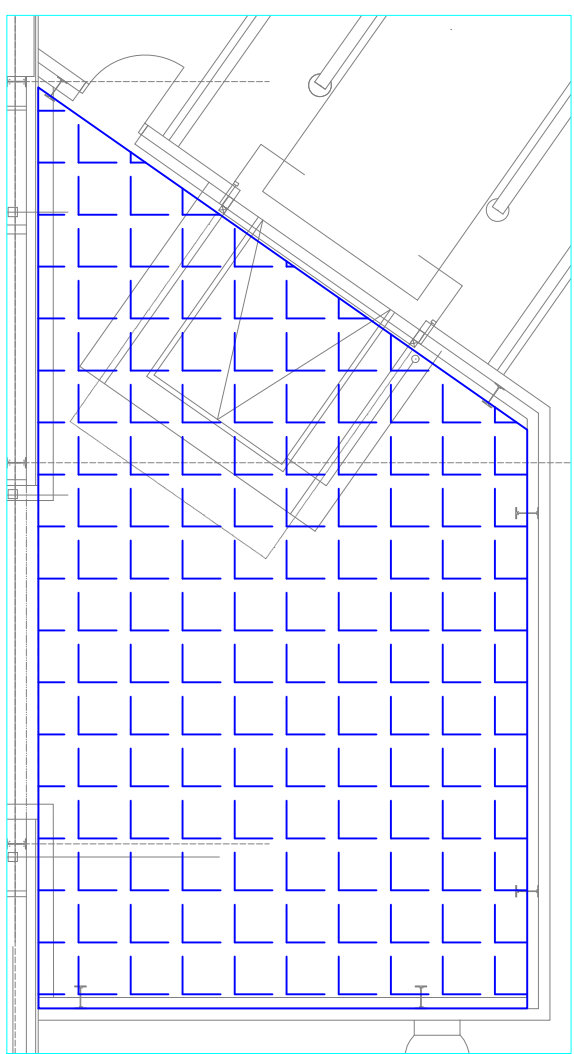


B - M1:100 - ROZVRŽENÍ VENKOVNÍCH KONDENZAČNÍCH JEDNOTEK UMÍSTĚNÝCH NA STŘEŠE PŘÍJEM MASO

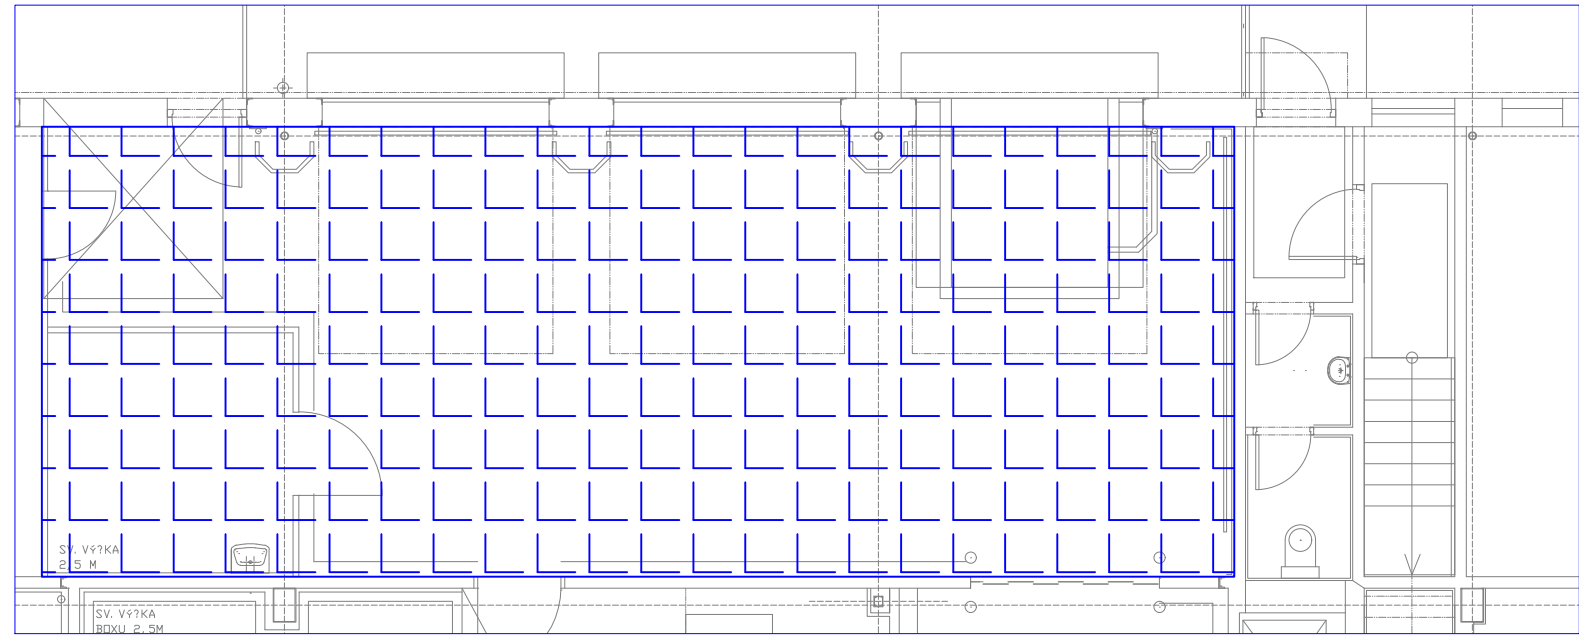

M1:1000 - CELKOVÉ ROZVRŽENÍ PROJEKČNÍ A ZÁZEMÍ

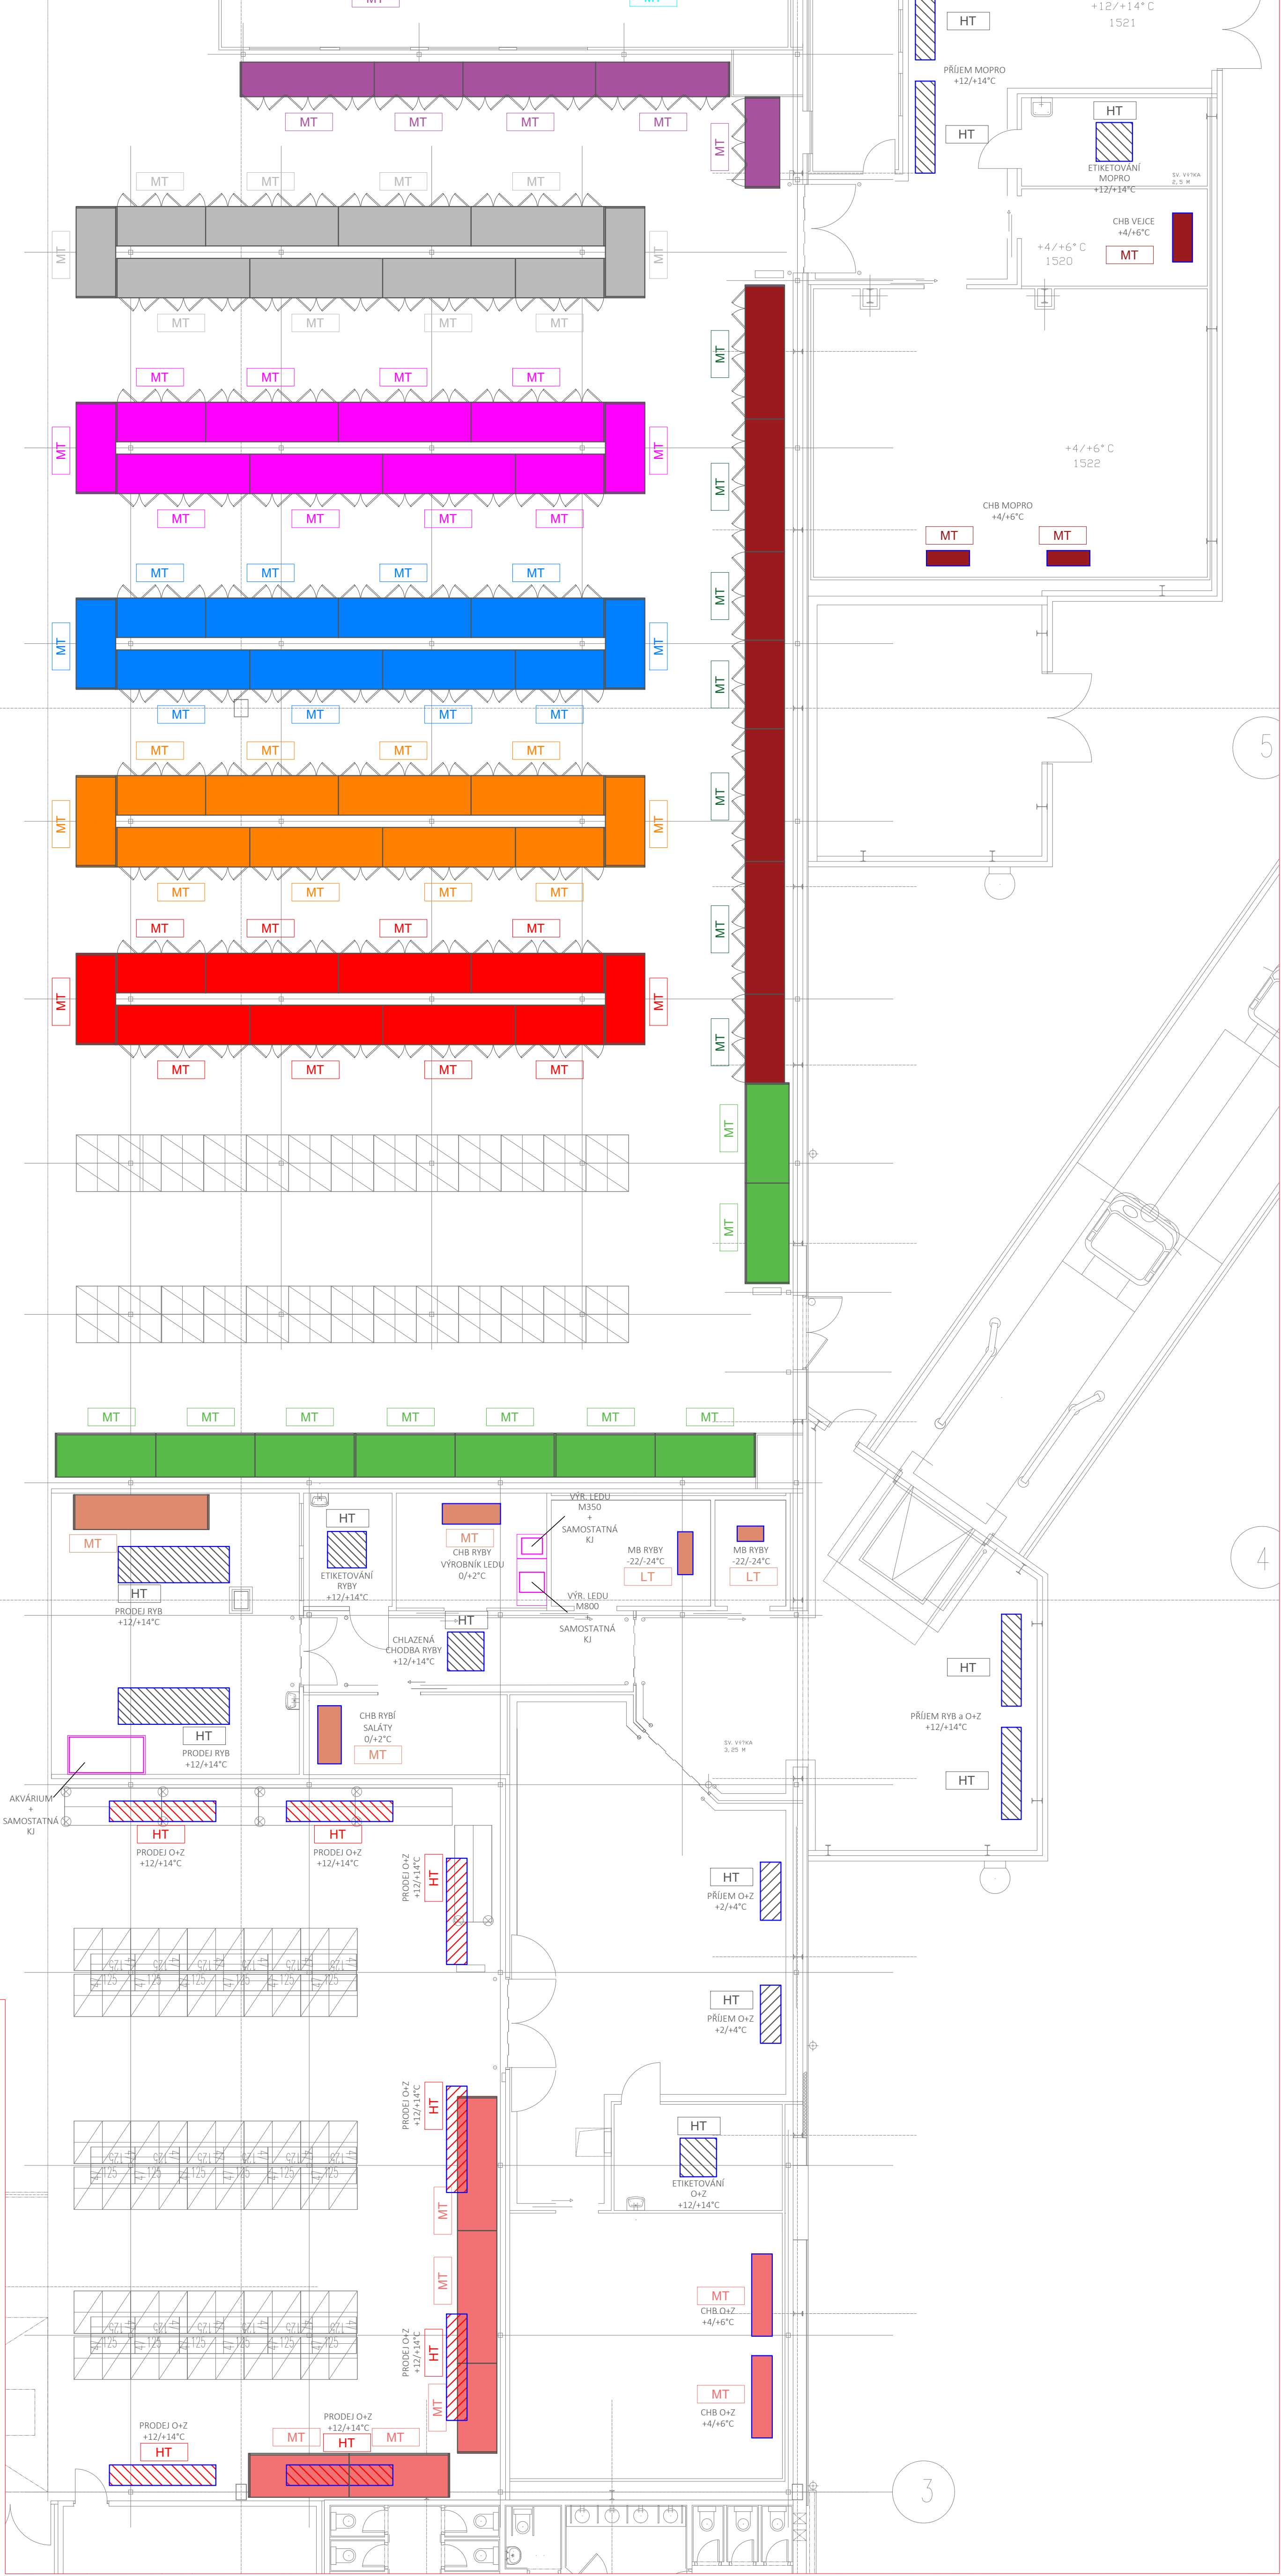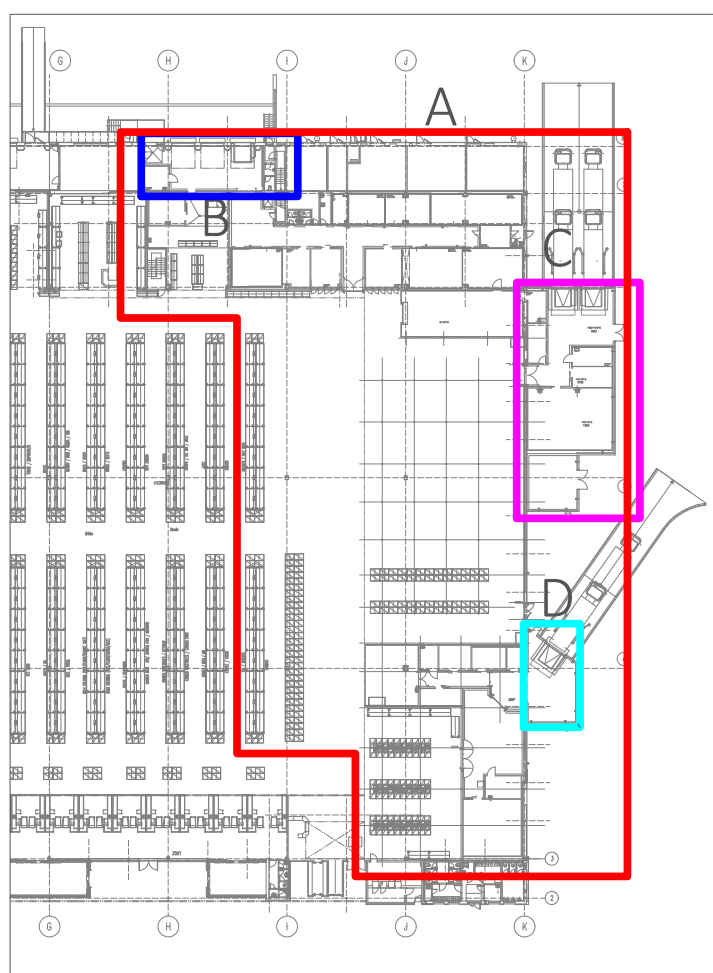

makro

		SG Geotechnika a.s. Geologická 988/4, 152 00 Praha 5		
Objednatel:	MAKRO Cash&Carry ČR s.r.o.			
Název zakázky:	MAKRO OLOMOUC			
Číslo zakázky:	Zpracoval:	Schválil:	Měřtko:	Datum:
-	-	-	1 : 100	únor 2019
DISPOZICE POTRAVINOVÉHO CHLAZENÍ				Číslo přílohy: 02