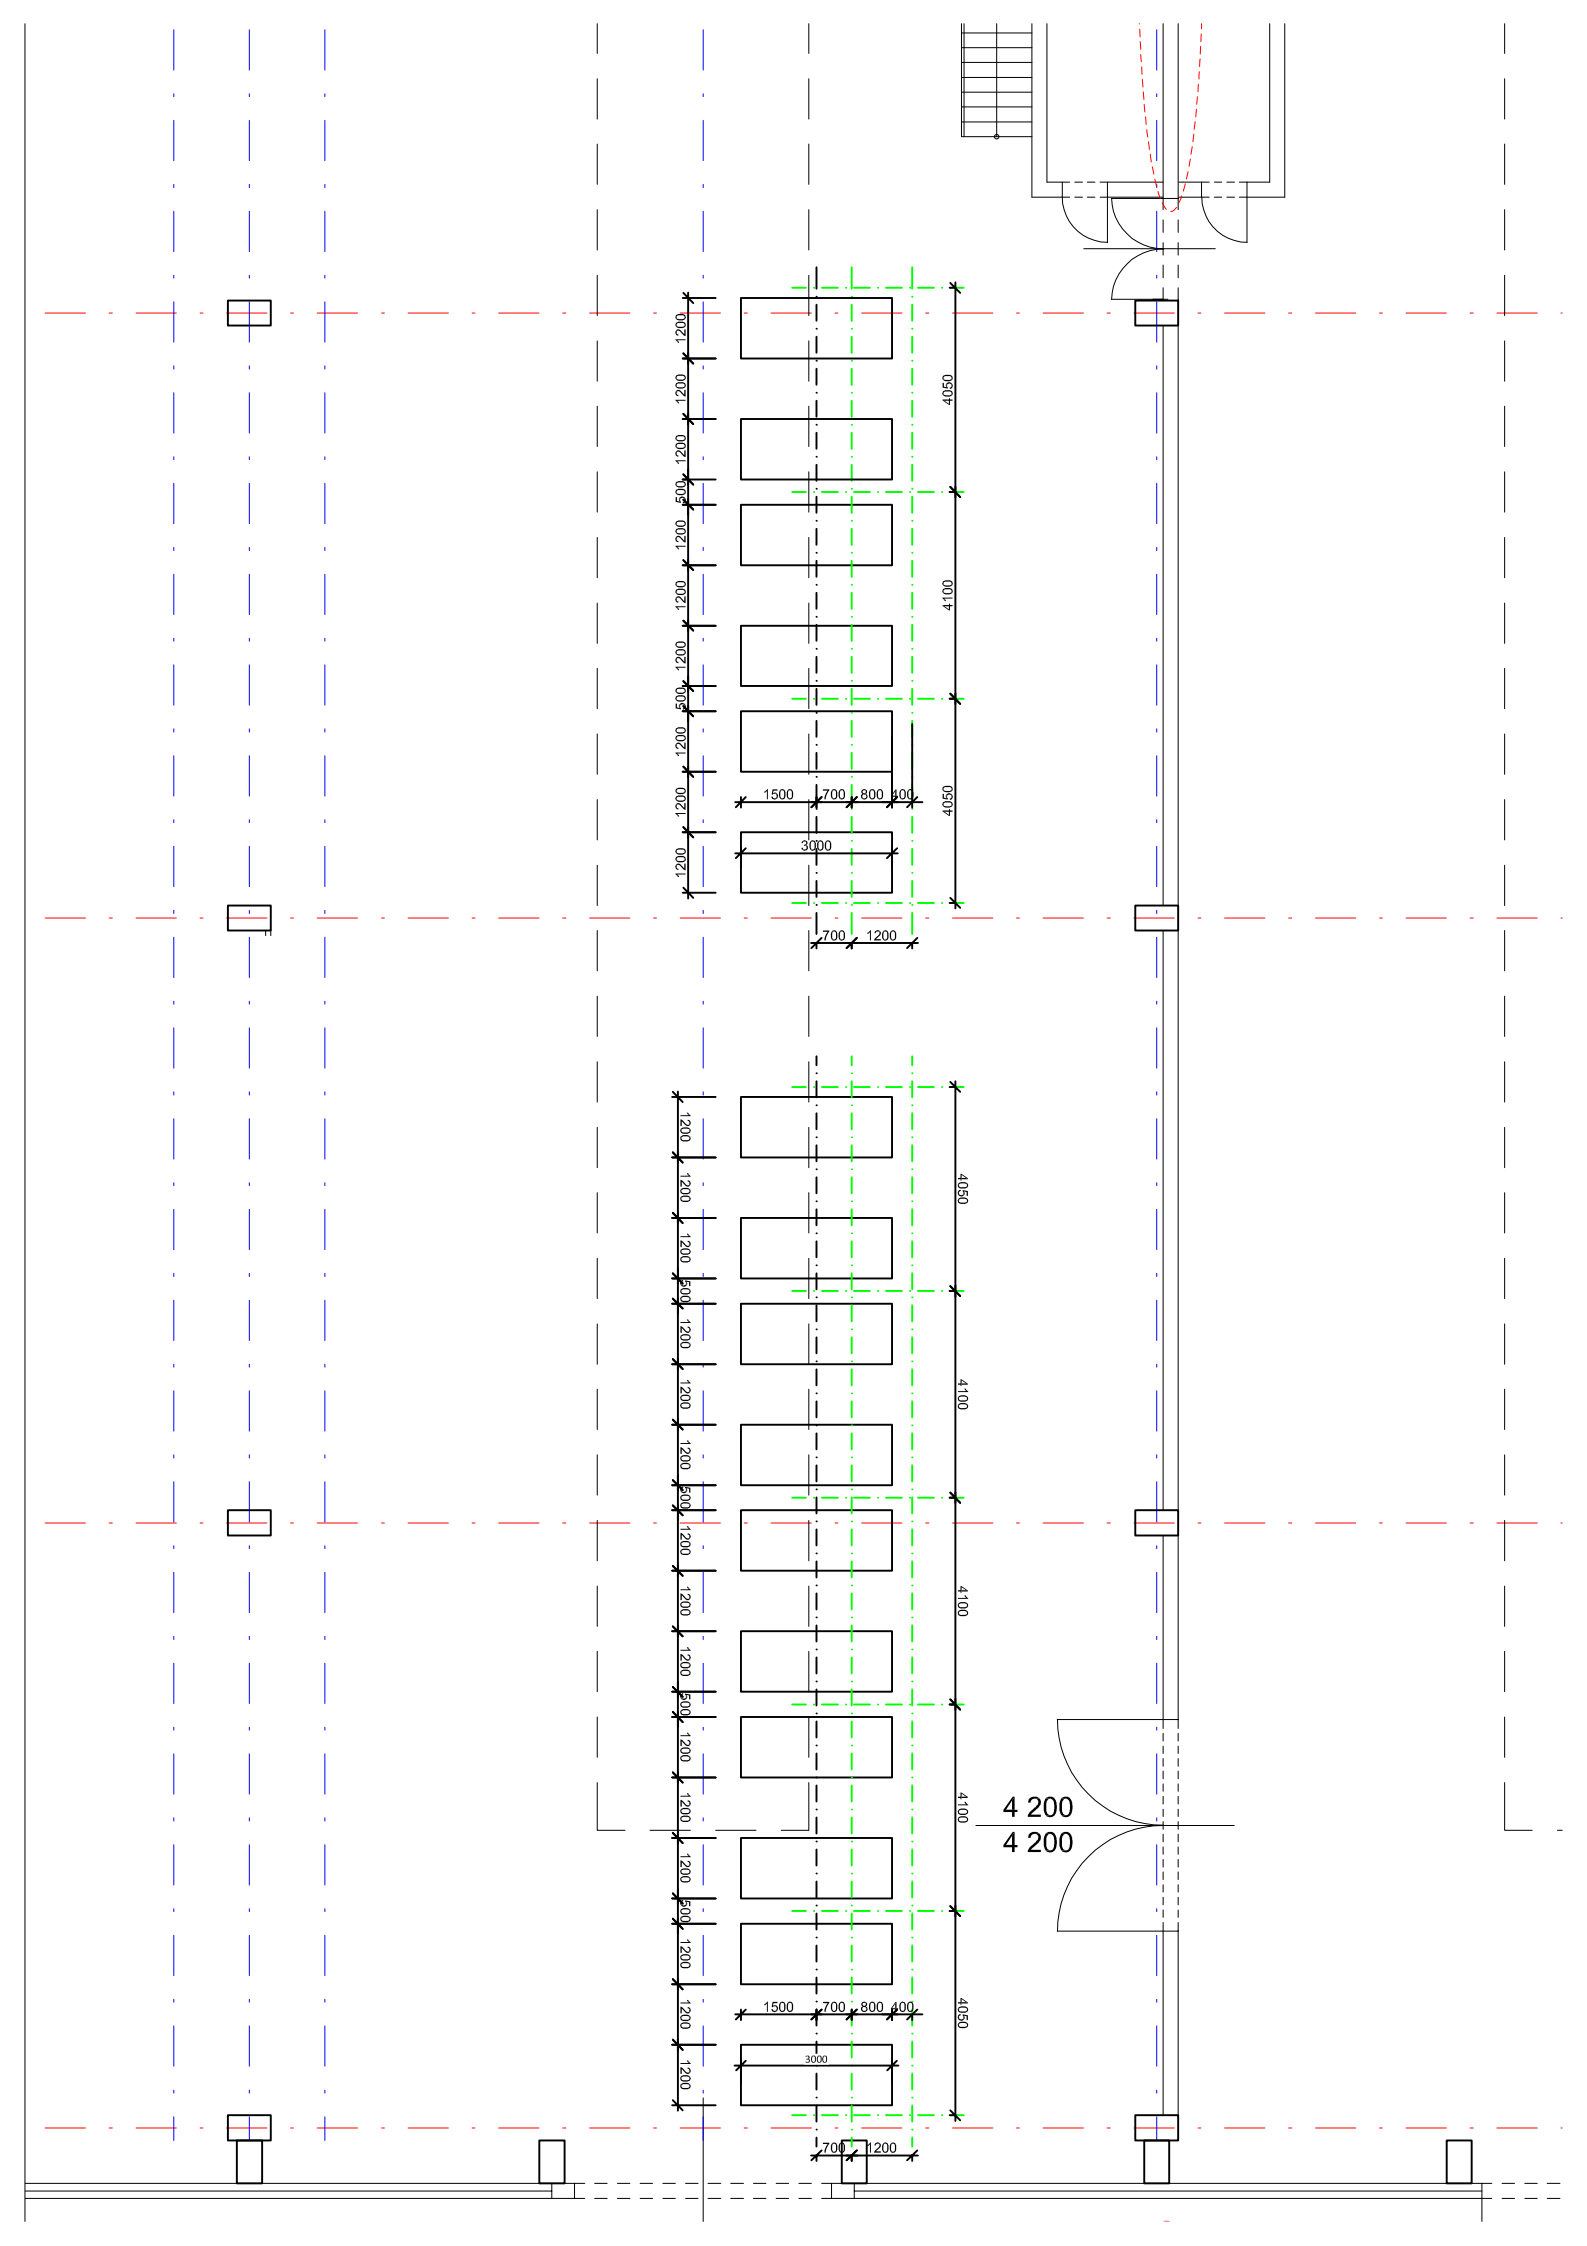
1200
1200
1200
500
1200
1200
1200
500
1200
1200
1200
4050
4100
4050
1500
700
800
400
3000
700
1200
1200
1200
1200
1200
500
1200
1200
1200
1200
500
1200
1200
1200
1200
500
1200
1200
1200
1200
500
1200
1200
1200
4050
4100
4100
4100
4050
1500
700
800
400
3000
700
1200
4 200
4 200