SEGMENT PODÉL. NOSNÍKU A

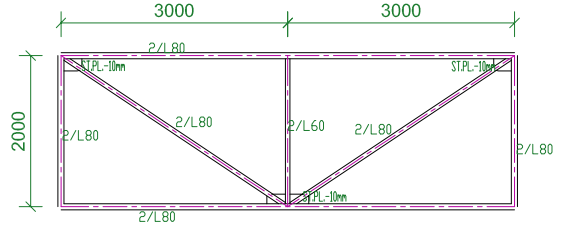

SEGMENT PODÉL. NOSNÍKU A-B

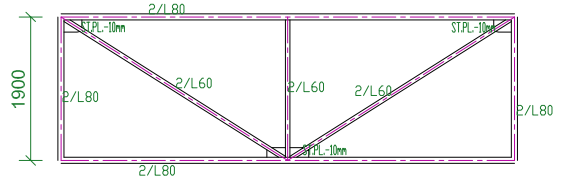

SEGMENT PODÉL. NOSNÍKU B1

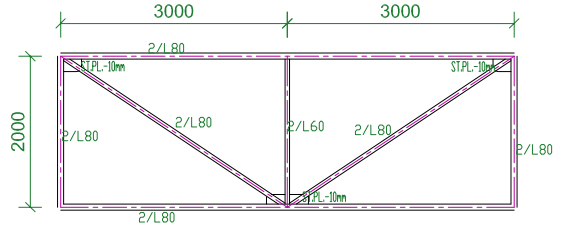

SEGMENT PODÉL. NOSNÍKU B2

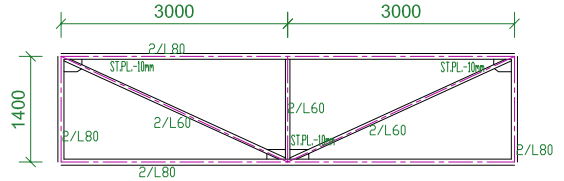

SEGMENT PODÉL. NOSNÍKU B-C

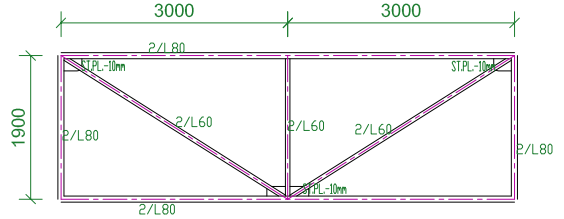

SEGMENT PODÉL. NOSNÍKU C

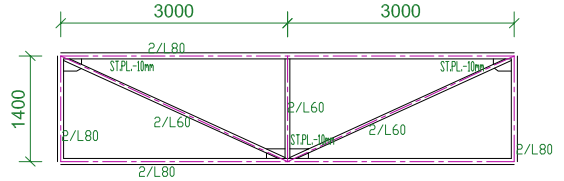

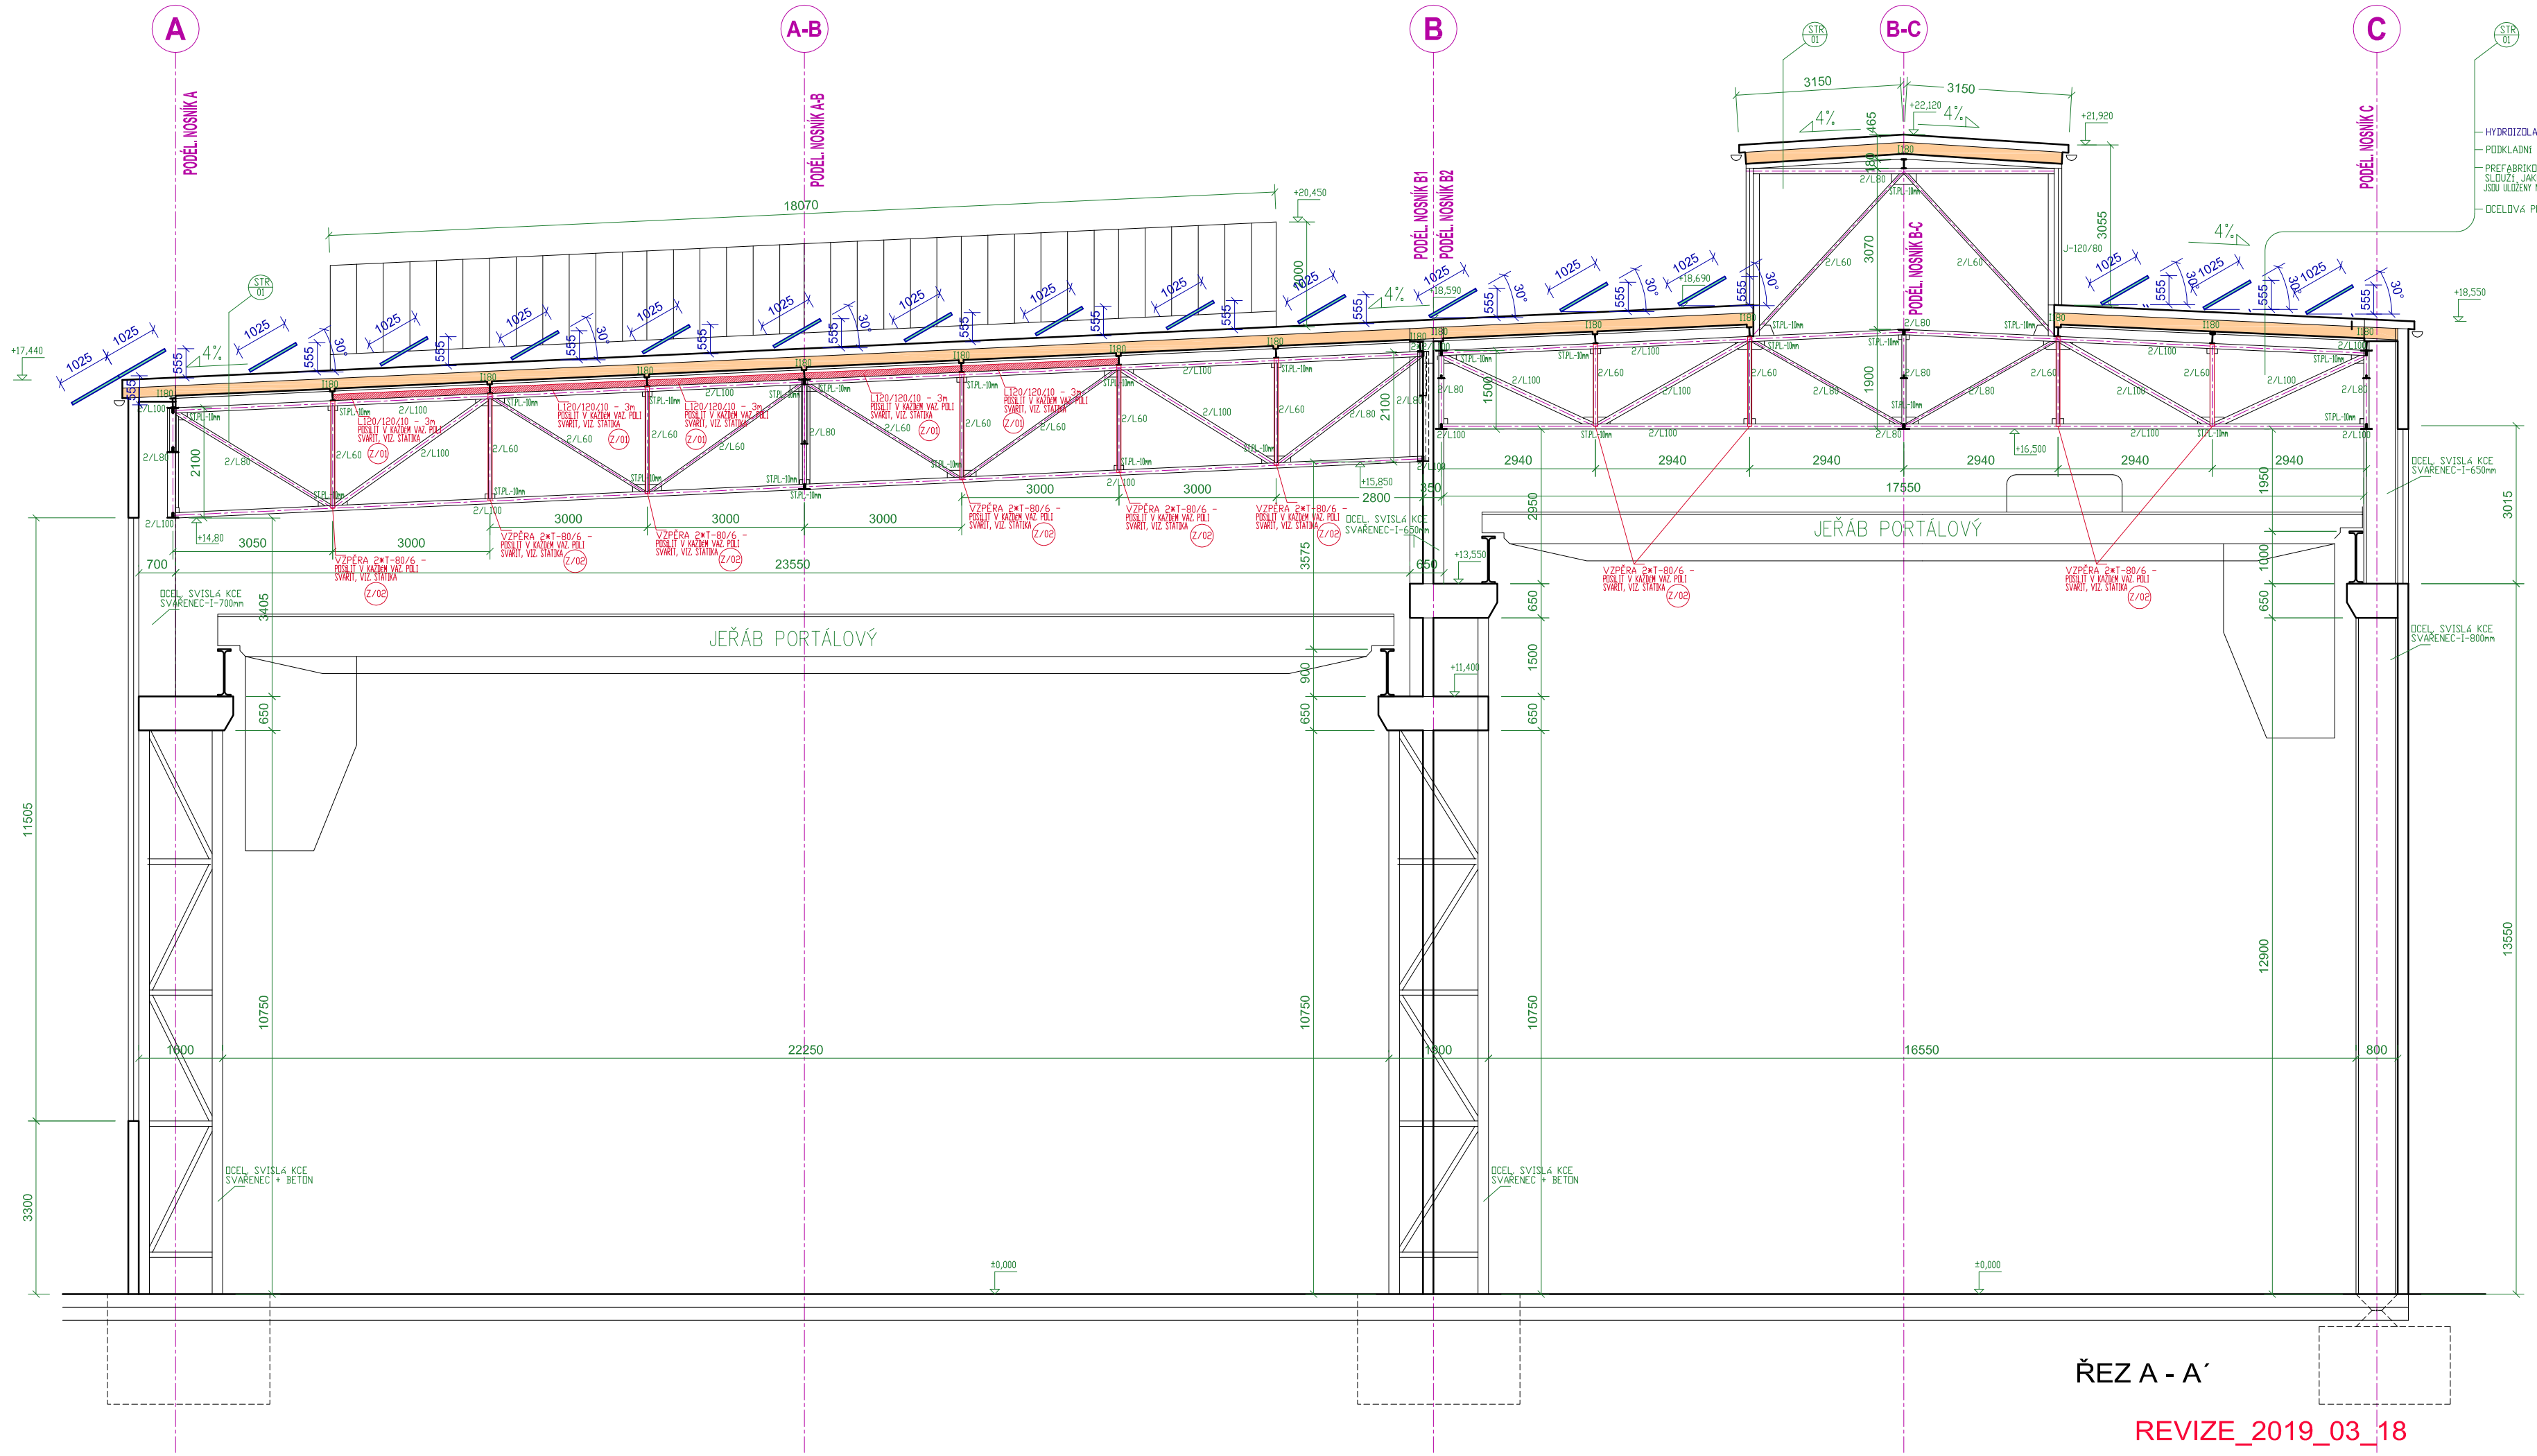

ŘEZ A - A´

REVIZE_2019_03_18

REVIZE 2020_02_14

LEGENDA:

PREFABRIKOVANÉ ŽB PANELY ŽEBROVÉ SLOUŽÍ JAKO BEDNĚNÍ STŘECHY JSOU ULOŽENY NA OCELOVÝCH PŘÍHRADOVÝCH NOSNÍCÍCH

SOLÁRNÍ PANEL, TYP. UVEDEN V ČÁSTI D1.2. ELEKTRO UKOTVENÍ PANELŮ JE ŘEŠENO A POPSÁNO V ČÁSTI D.2. STATIKA POČET POUŽITÝCH PANELŮ JE – 274 KUSŮ

NOVÁ KONSTRUKCE – PRIMÁRNÍ NOSNÁ

NÁZEV AKCE

VÝSTAVBA FOTOVOLTAICKÉ ELEKTRÁRNY FWE 108kWp
NA STŘEŠE VÝROBNÍHO PODNIKU ARMATMETAL s.r.o.
ul. Řepčínská 86, Olomouc PSČ 779 00

INVESTOR	MAJITEL A STAVEBNÍK
ARMATMETAL s.r.o. ul. Řepčínská 86, Olomouc PSČ 779 00	ARMATMETAL s.r.o. ul. Řepčínská 86, Olomouc PSČ 779 00

STUPEŇ PROJEKTOVÉ DOKUMENTACE

STUPEŇ DOKUMENTACE
ÚZEMNÍ ROZHODNUTÍ
STAVEBNÍ POVOLENÍ

ODPOVĚDNÝ PROJEKTANT	ING. ARCH. LUDĚK ŠAMŠULA ČKA 03887
HIP	ING. ARCH. LUDĚK ŠAMŠULA
VYPRACOVAL	ING. ARCH. LUDĚK ŠAMŠULA

NÁZEV PŘÍLOHY

D.1. ČÁST ARCHITEKTONICKO STAVEBNÍ
SCHÉMATICKÝ ŘEZ VÝROBNÍMI HALAMI - A - A´

MĚŘÍTKO	FORMÁT	DATUM
1:100	720/297	09/2017

Kprojekt	ČÍSLO ZAKÁZKY	STAV. OBJEKT	ČÍSLO PŘÍLOHY
	——	SO-01	D.1.04.