
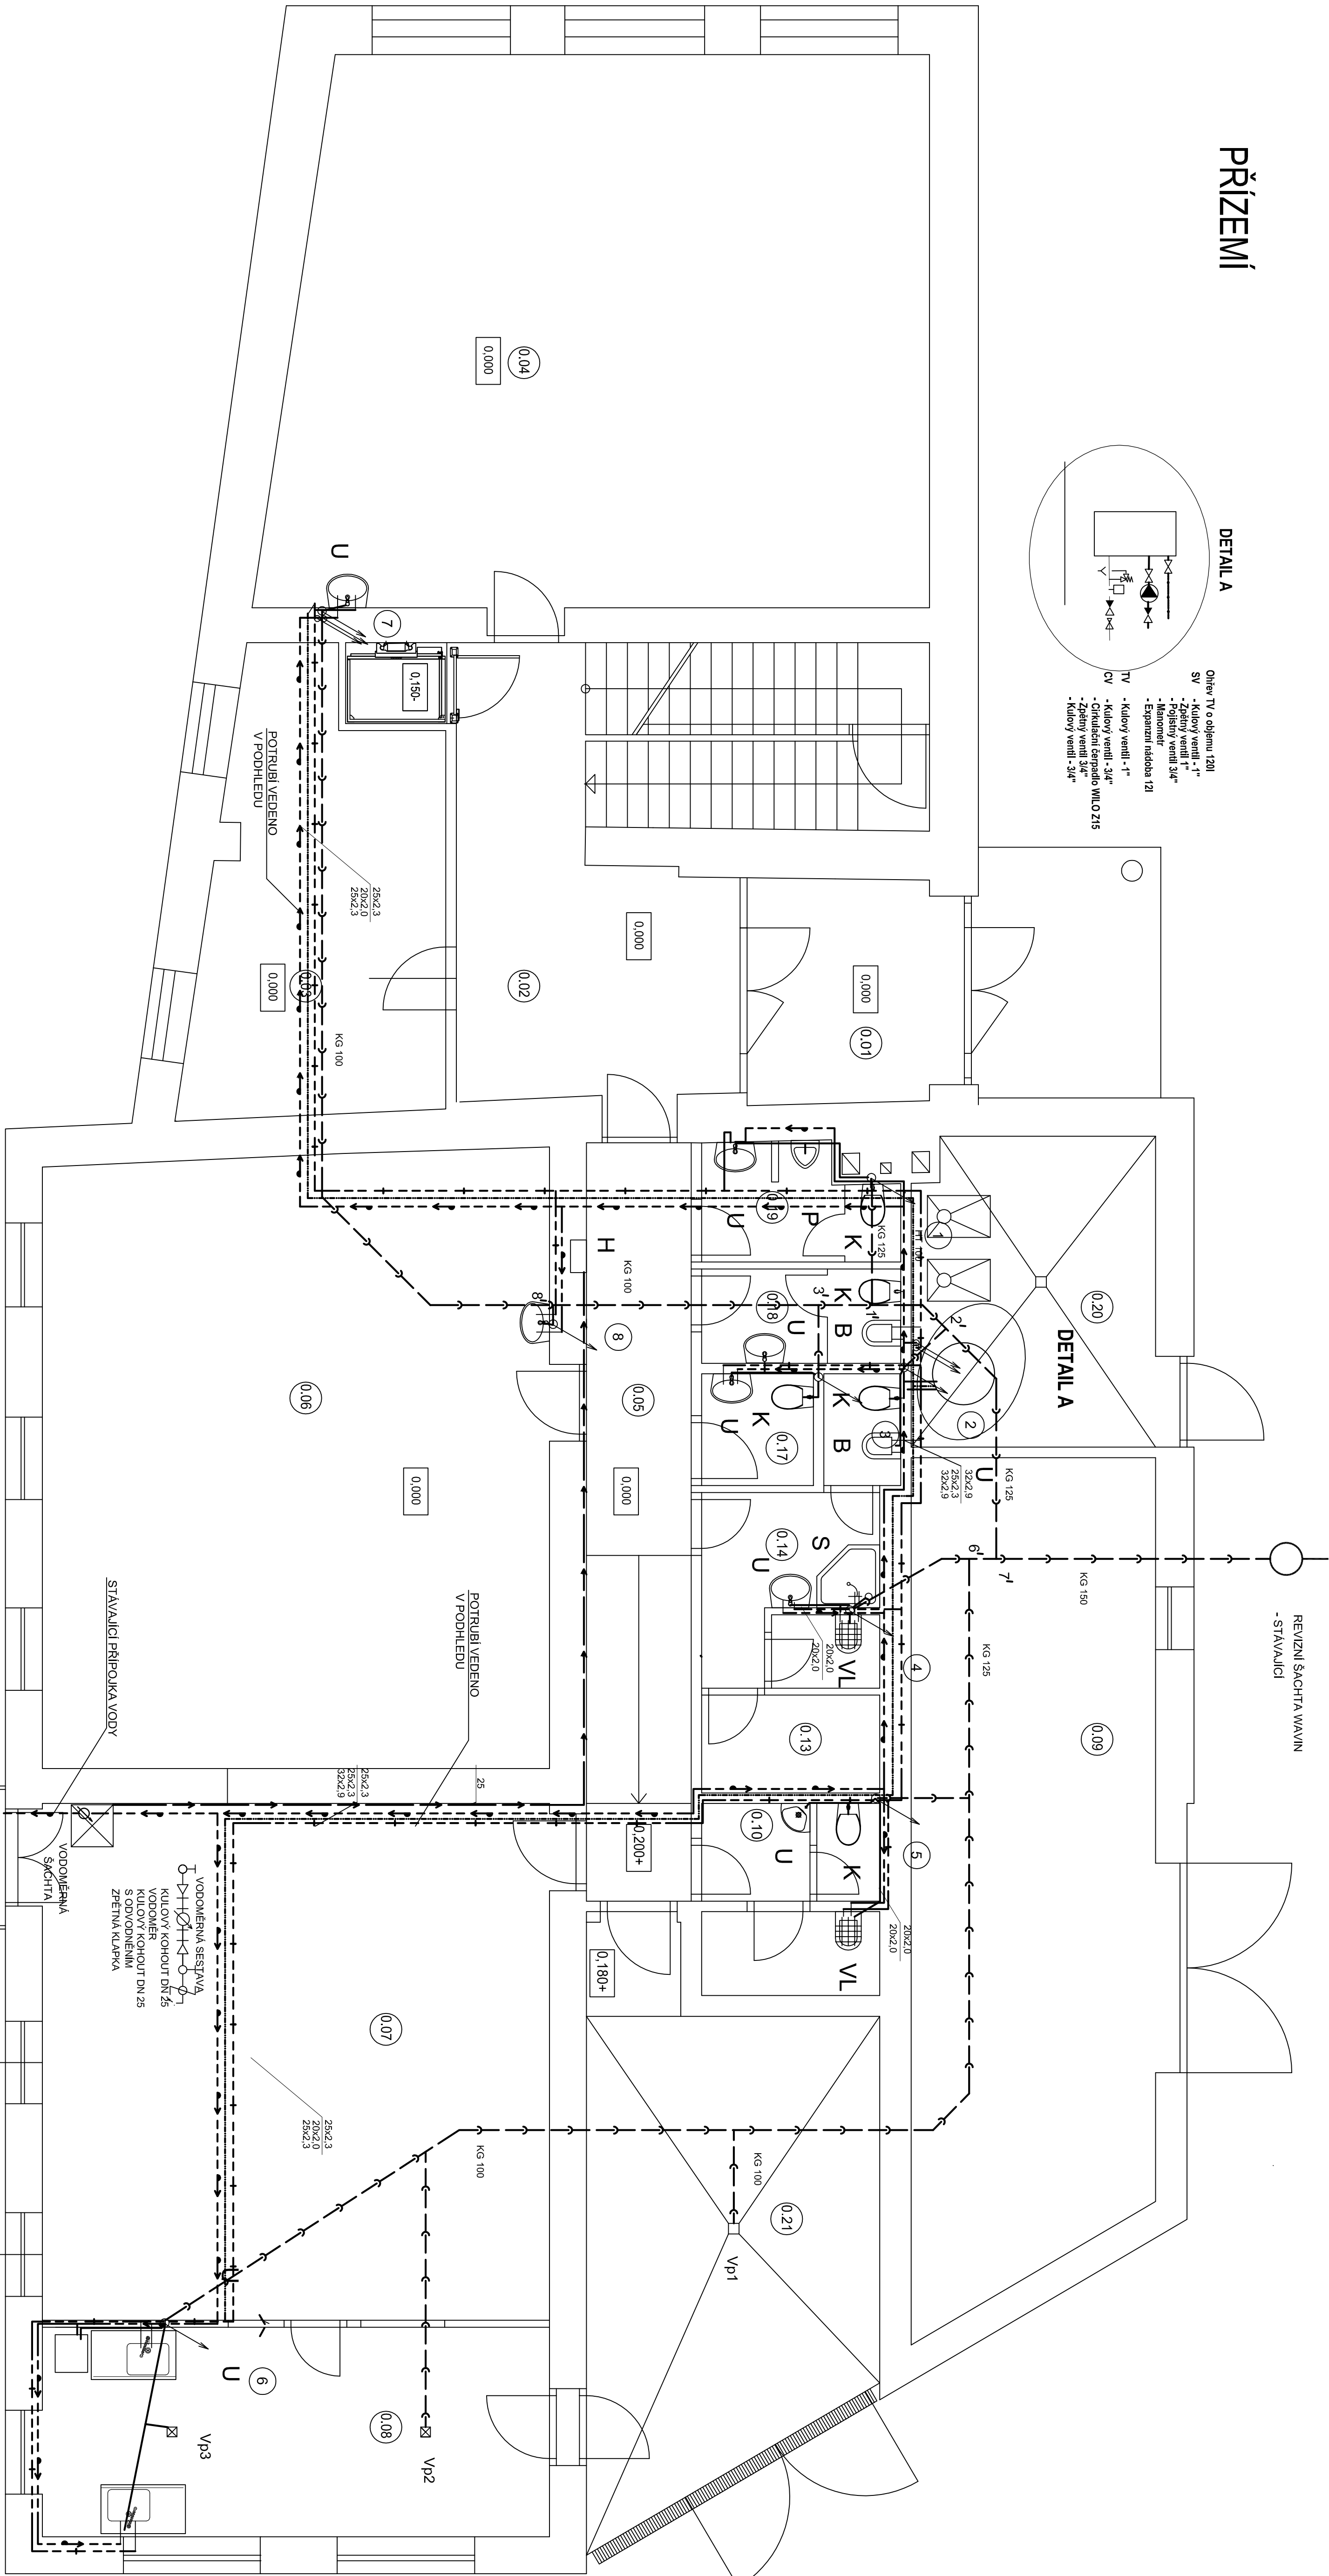


PŘÍZEMÍ


DETAIL A

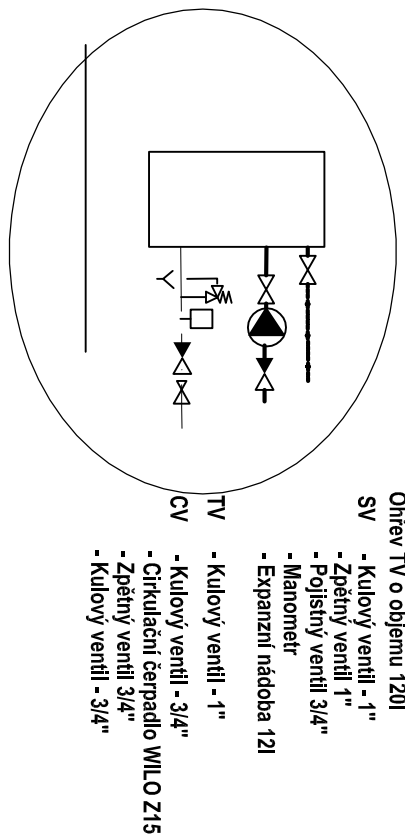

LEGENDA MÍSTNOSTÍ

číslo	název místnosti	m ²	podlaha
0.01	Základ	9,05	Obtížná úroveň
0.02	Chodba	18,85	Vlnitá sádky
0.03	Sála	22,10	Solická hlava vlnitá v. 100 mm
0.04	Uševna	72,10	Vlnitá sádky
0.05	Chodba	17,80	Solická hlava vlnitá v. 100 mm
0.06	Dvůrka 1	64,05	Vlnitá sádky
0.07	Místka	54,30	Vlnitá sádky
0.08	Výhled	22,20	Keramická dlažba
0.09	Sála	40,50	Bednová mezanina
0.10	WC	1,30	Keramická dlažba
0.11	WC	3,00	Keramická dlažba
0.12	Uševna	3,80	Keramická dlažba
0.13	Sála	5,25	Keramická dlažba
0.14	Umývárna	1,65	Keramická dlažba
0.15	Uševna	1,70	Keramická dlažba
0.16	WC	2,50	Keramická dlažba
0.17	WC	3,95	Keramická dlažba
0.18	WC	4,50	Keramická dlažba
0.19	WC	15,50	Keramická dlažba
0.20	WC	17,70	Bednová dlažba
0.21	Dvůr		Keramická dlažba

LEGENDA

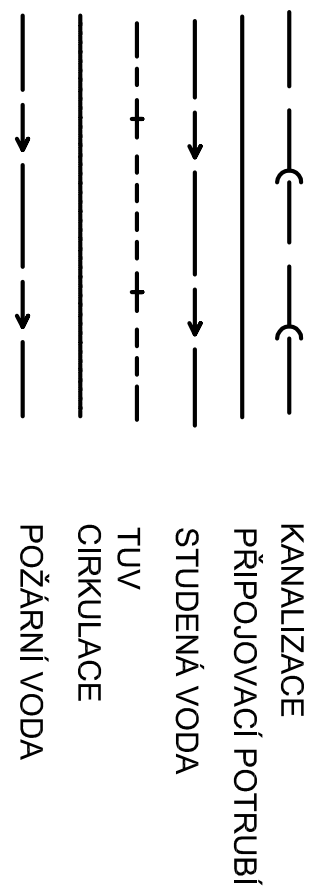

K	KLOZET
U	UMÝVADLO
VL	VYLEVKA
S	SPRCHA
P	PISOAR
B	BIDET
D	DŘEZ
M	MYČKA

Zodpovědný projektant:	Ing. Lea KUBEŠOVÁ
Vypracoval:	Ing. Lea KUBEŠOVÁ
Místo:	LAŽÁNKY, okres BRNO - VEJNKOVO
Investor:	OBEC LAŽÁNKY č.p. 14, 664 71
Acce:	PŘESTAVBA A PŘÍSTAVBA ZŠ LAŽÁNKY
Datum:	08/2019
Stupeň:	DPS
Měřítko:	1 : 50
Obsah:	PŮDORYS 1.NP
Formát:	244
Datum:	08/2019
Stupeň:	DPS
Měřítko:	1 : 50
Č. výkresu:	1