


LEGENDA

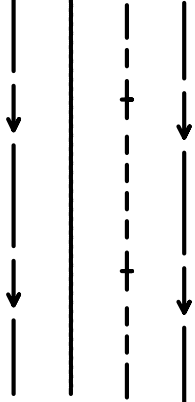


K	KLOZET
U	UMYVADLO
VL	VÝLEVKÁ
S	SPRCHA
P	PISOÁR
B	BIDET
D	DŘEZ
M	MYČKA

STUDENÁ VODA

TUV

CÍRKULACE

POŽÁRNÍ VODA

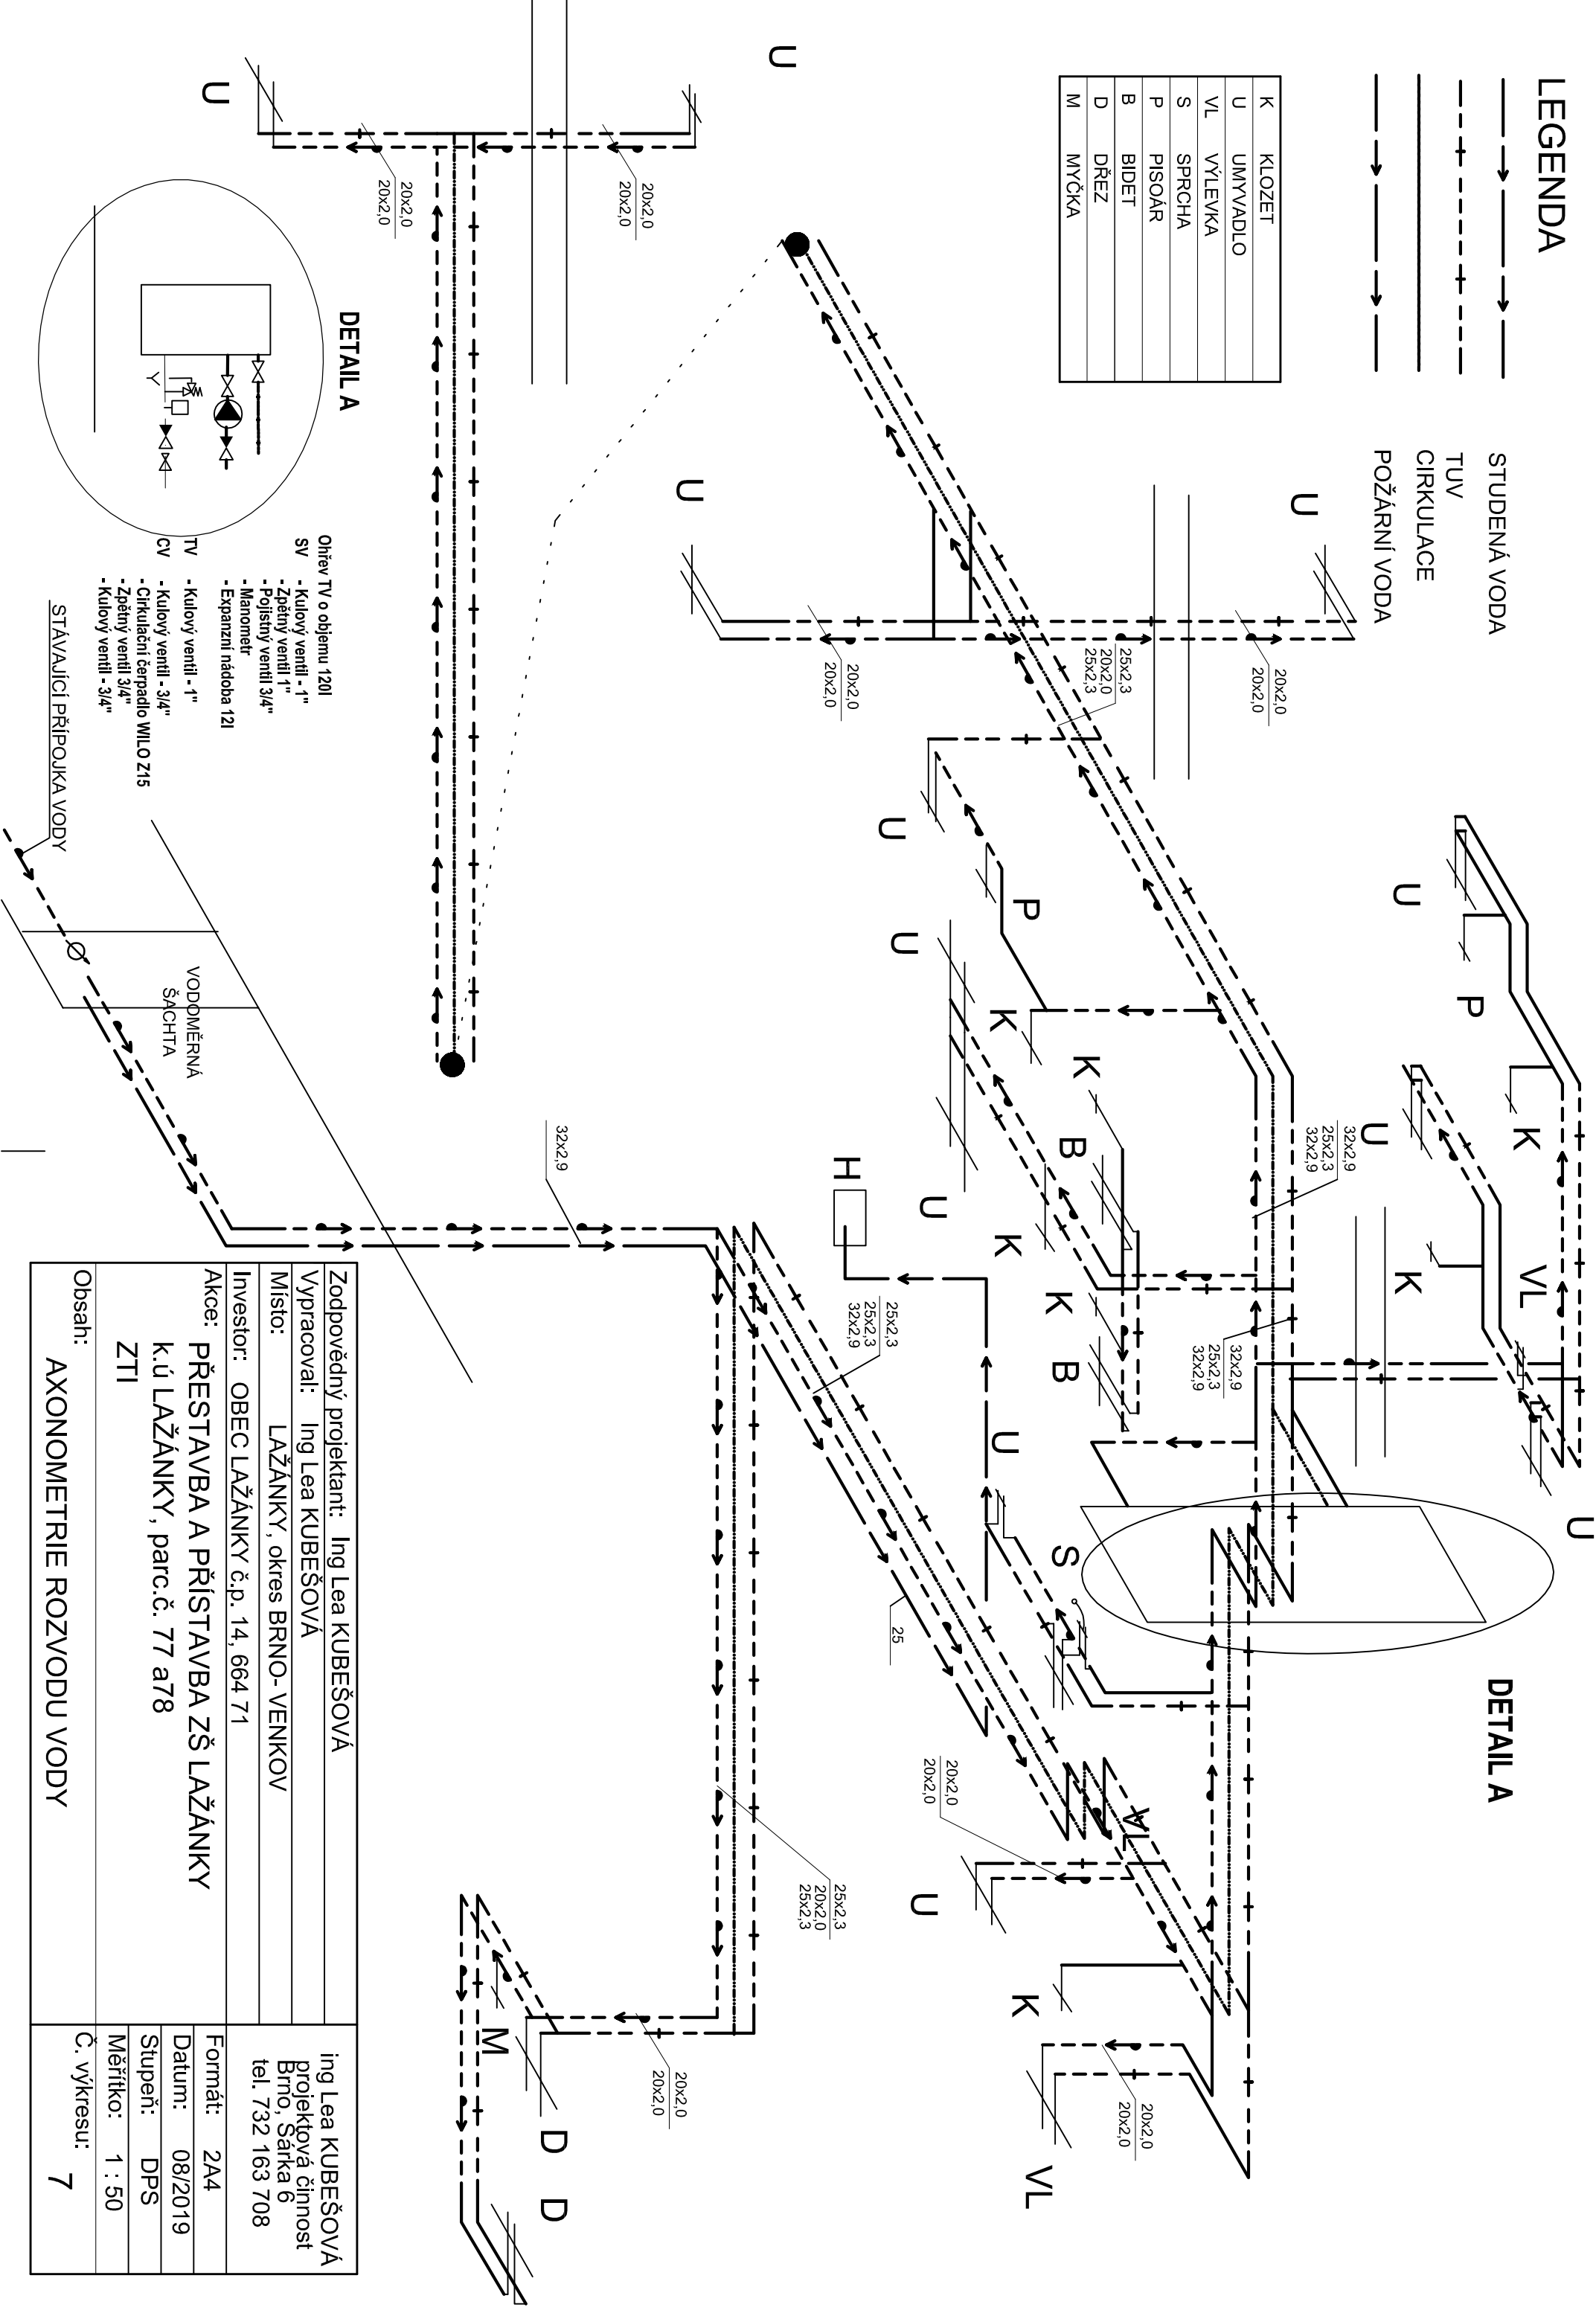

DETAIL A

Ohřev TV o objemu 120l

SV

- Kulový ventil - 1"

- Zpětný ventil 1"

- Pojistný ventil 3/4"

- Manometr

- Expanzní nádoba 12l

- Kulový ventil - 1"

- Kulový ventil - 3/4"

- Cirkulační čerpadlo WILO Z15

- Zpětný ventil 3/4"

- Kulový ventil - 3/4"

VODOMĚRNÁ
ŠACHTA

STÁVAJÍCÍ PŘÍPOJKA VODY

DETAIL A

Zodpovědný projektant: Ing Lea KUBEŠOVÁ	ing Lea KUBEŠOVÁ
Vypracoval: Ing Lea KUBEŠOVÁ	projektová činnost Brno, Sárka 6
Místo: LAŽÁNKY, okres BRNO- VENKOV	tel. 732 163 708
Investor: OBEC LAŽÁNKY č.p. 14, 664 71	
Akce: PŘESTAVBA A PŘÍSTAVBA ZŠ LAŽÁNKY	Formát: 2A4
k.ú LAŽÁNKY, parc.č. 77 a78	Datum: 08/2019
ZTI	Stupeň: DPS
Obsah: AXONOMETRIE ROZVODU VODY	Měřítko: 1 : 50
	Č. výkresu: 7