


ZÁKLADY

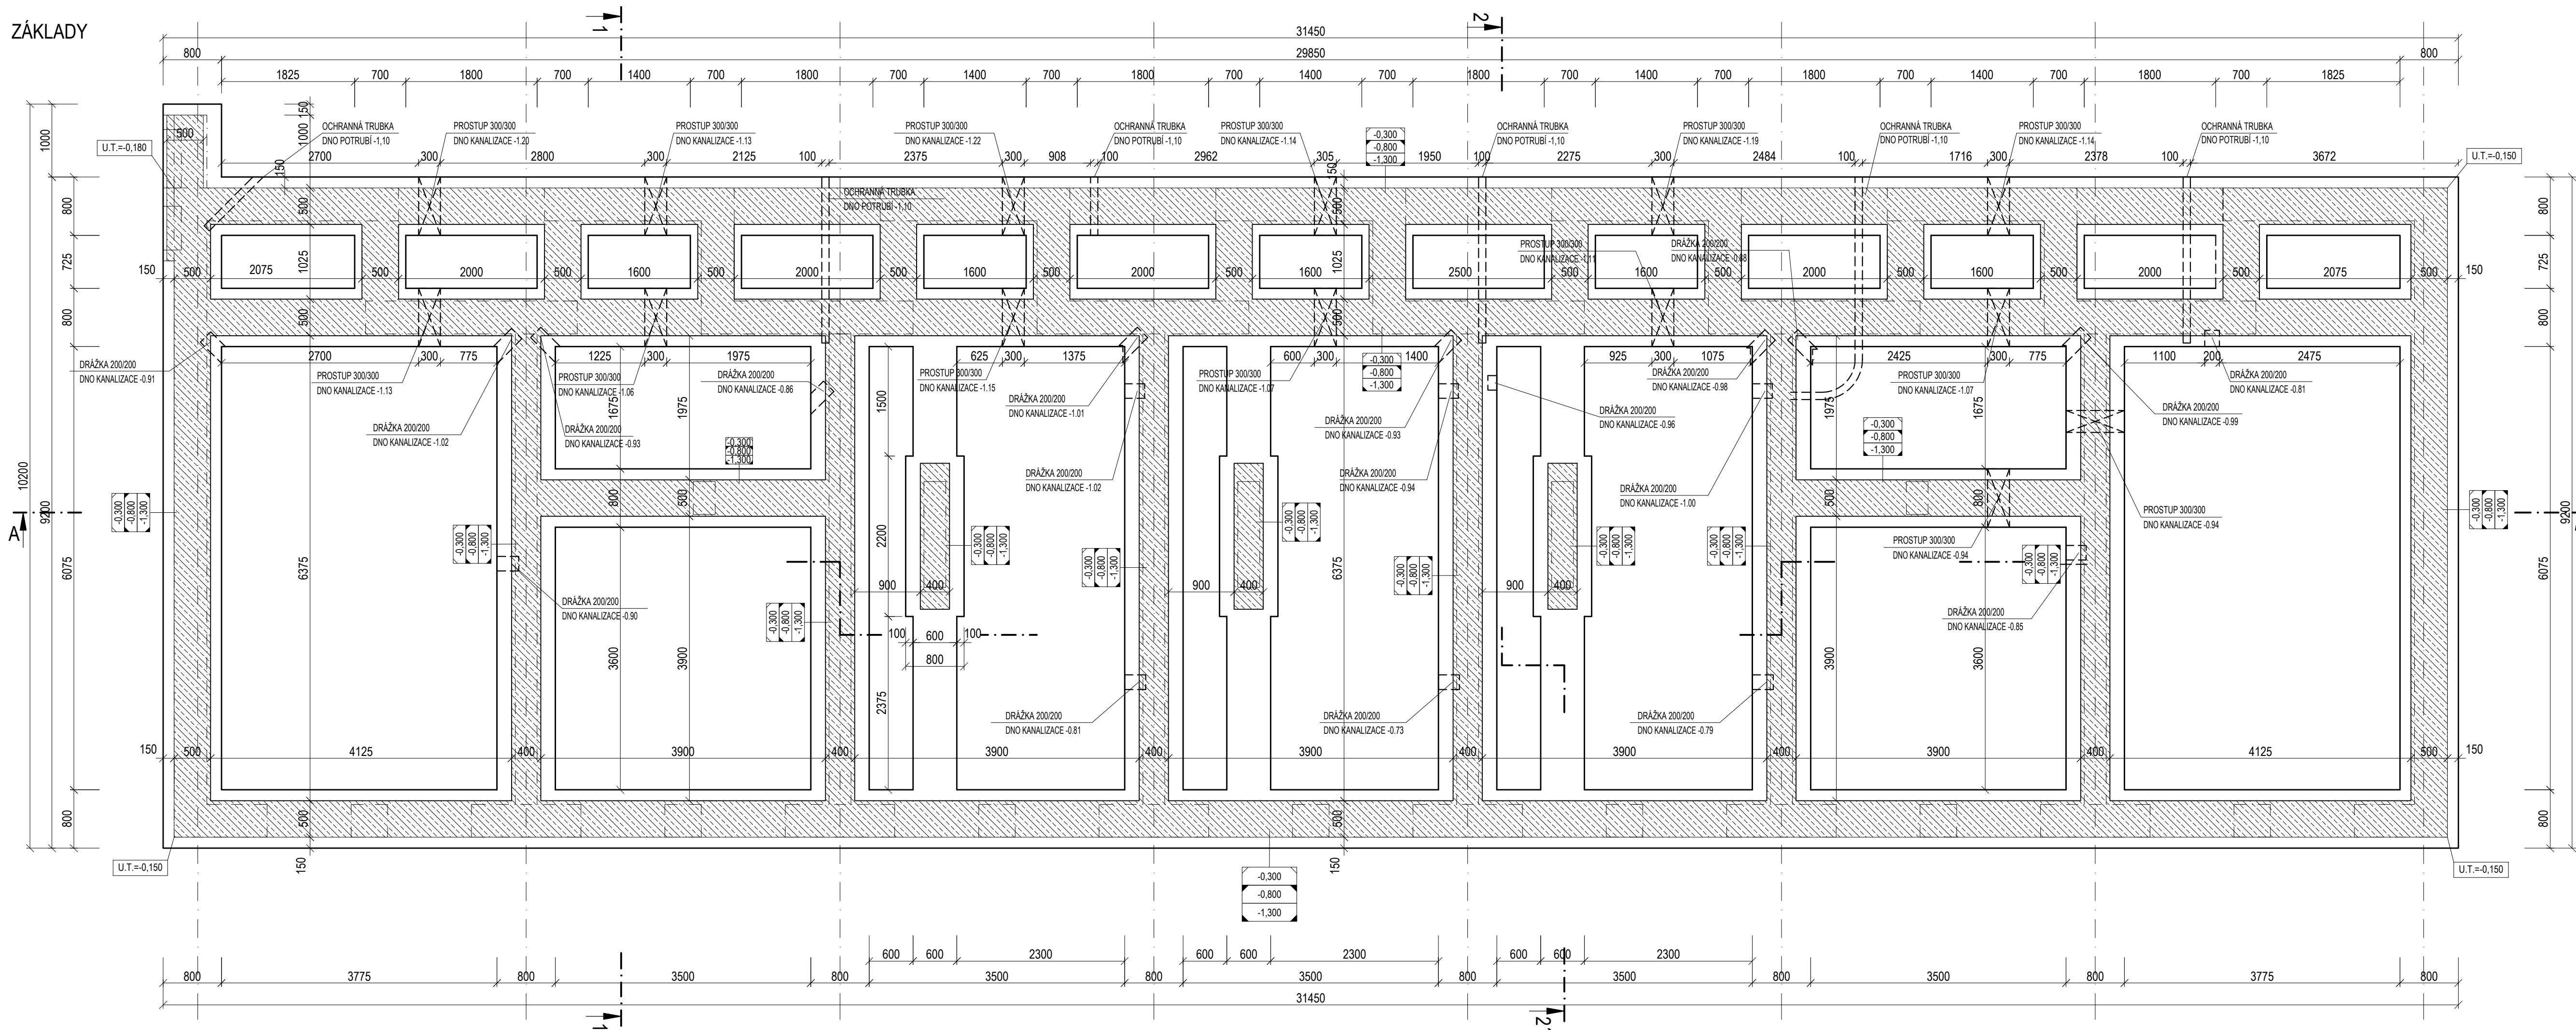

POZNÁMKA:

- PO OBNAŽENÍ ZÁKLADOVÉ SPÁRY PŘIZVAT NA STAVBU PROJEKTANTA K POSOUZENÍ AKTUÁLNÍCH ZÁKLADOVÝCH POMĚRŮ

MATERIÁL: BETON ZÁKLADY: C20/25 XC2 (CZ, F.1)-S3

PODKLADNÍ BETON: C12/15 X0 (C7, F 1) - S3

VÝZTUŽ: B500B

VÝZTUŽ SÍTÍ: RST 500M (R500R):

VEŠKERÉ STAVEBNÉ ÚPRAVY / PROSTORY PRÁŽKY: 1. KOORDINOVAT S VYBRANÝMI DODAVATELI PROJEKTU

... VESKÉRE STAVEBNÍ ÚPRAVY (PROSTUPY, DRAŽKY, ...) ZKOORDINOVAT S VYBRANÝMI DODAVATELI PROFES...

- V PRÍPADE PROVAZENÍ ZÁKLADU ZA NEPRÍZNIVÉHO POČASÍ JE NUTNÉ ZÁKLADOVOU SPARU V DEN VÝKOPU

- PRI BETONÁZI ZAKLADU BUDE POLOZEN ZEMNICI PASEK HROMOSVODU VC. VYVODU ZE

- HYDROIZOLÁCIE JE NAVRZENÁ PROTI ZEMNI VLHKOSTI A PRONIKANI RADONU Z PODLOŽI.

0 300 VÝŠKOVÁ ÚROVEŇ HORNÍHO LÍCE ZÁKLADOVÉHO PASU (ZDIVO Z BETONOVÝCH BEDNÍČÍCH TVAROVEK)

0.000

VÝSKOVÁ ÚROVEŇ HORNÍHO LICE ZÁKLADOVÉHO PASU

$$0,000 = 208,60 \text{ m n.m.}$$

SOLUŠNÍ SYSTÉM ITCR

SOUR. SYSTEM - JI

VÝŠK. SYST. - BpV

ZODPOVĚDNÝ PROJEKTANT :	ING. ZDENĚK ŠUCHMA, TR. KPT. JAROŠE 26, 602 00 BRNO		
VYPRACOVAL :	ING. PAVEL KLEMPA, ING. PETER BABKA, TR. KPT. JAROŠE 26, 602 00 BRNO		
NÁZEV STAVBY :	SUCHOHRDLY U MIROSLAVI - SOCIÁLNÍ BYTY		
MÍSTO STAVBY :	SUCHOHRDLY U MIROSLAVI P.Č. 48/1	DATUM :	09 / 2019
STAVEBNÍK :	OBEC SUCHOHRDLY U MIROSLAVI		
STUPEŇ :	DOKUMENTACE PRO PROVÁDĚNÍ STAVBY	MĚŘÍTKO :	1 : 50
ČÁST DOKUMENTACE :	D.1.1 ARCHITEKTONICKO-STAVEBNÍ ŘEŠENÍ		
NÁZEV VÝKRESU :	SO01 - ZÁKLADY	ČÍSLO :	D.1.1 b) - 102
			PÁŘE :