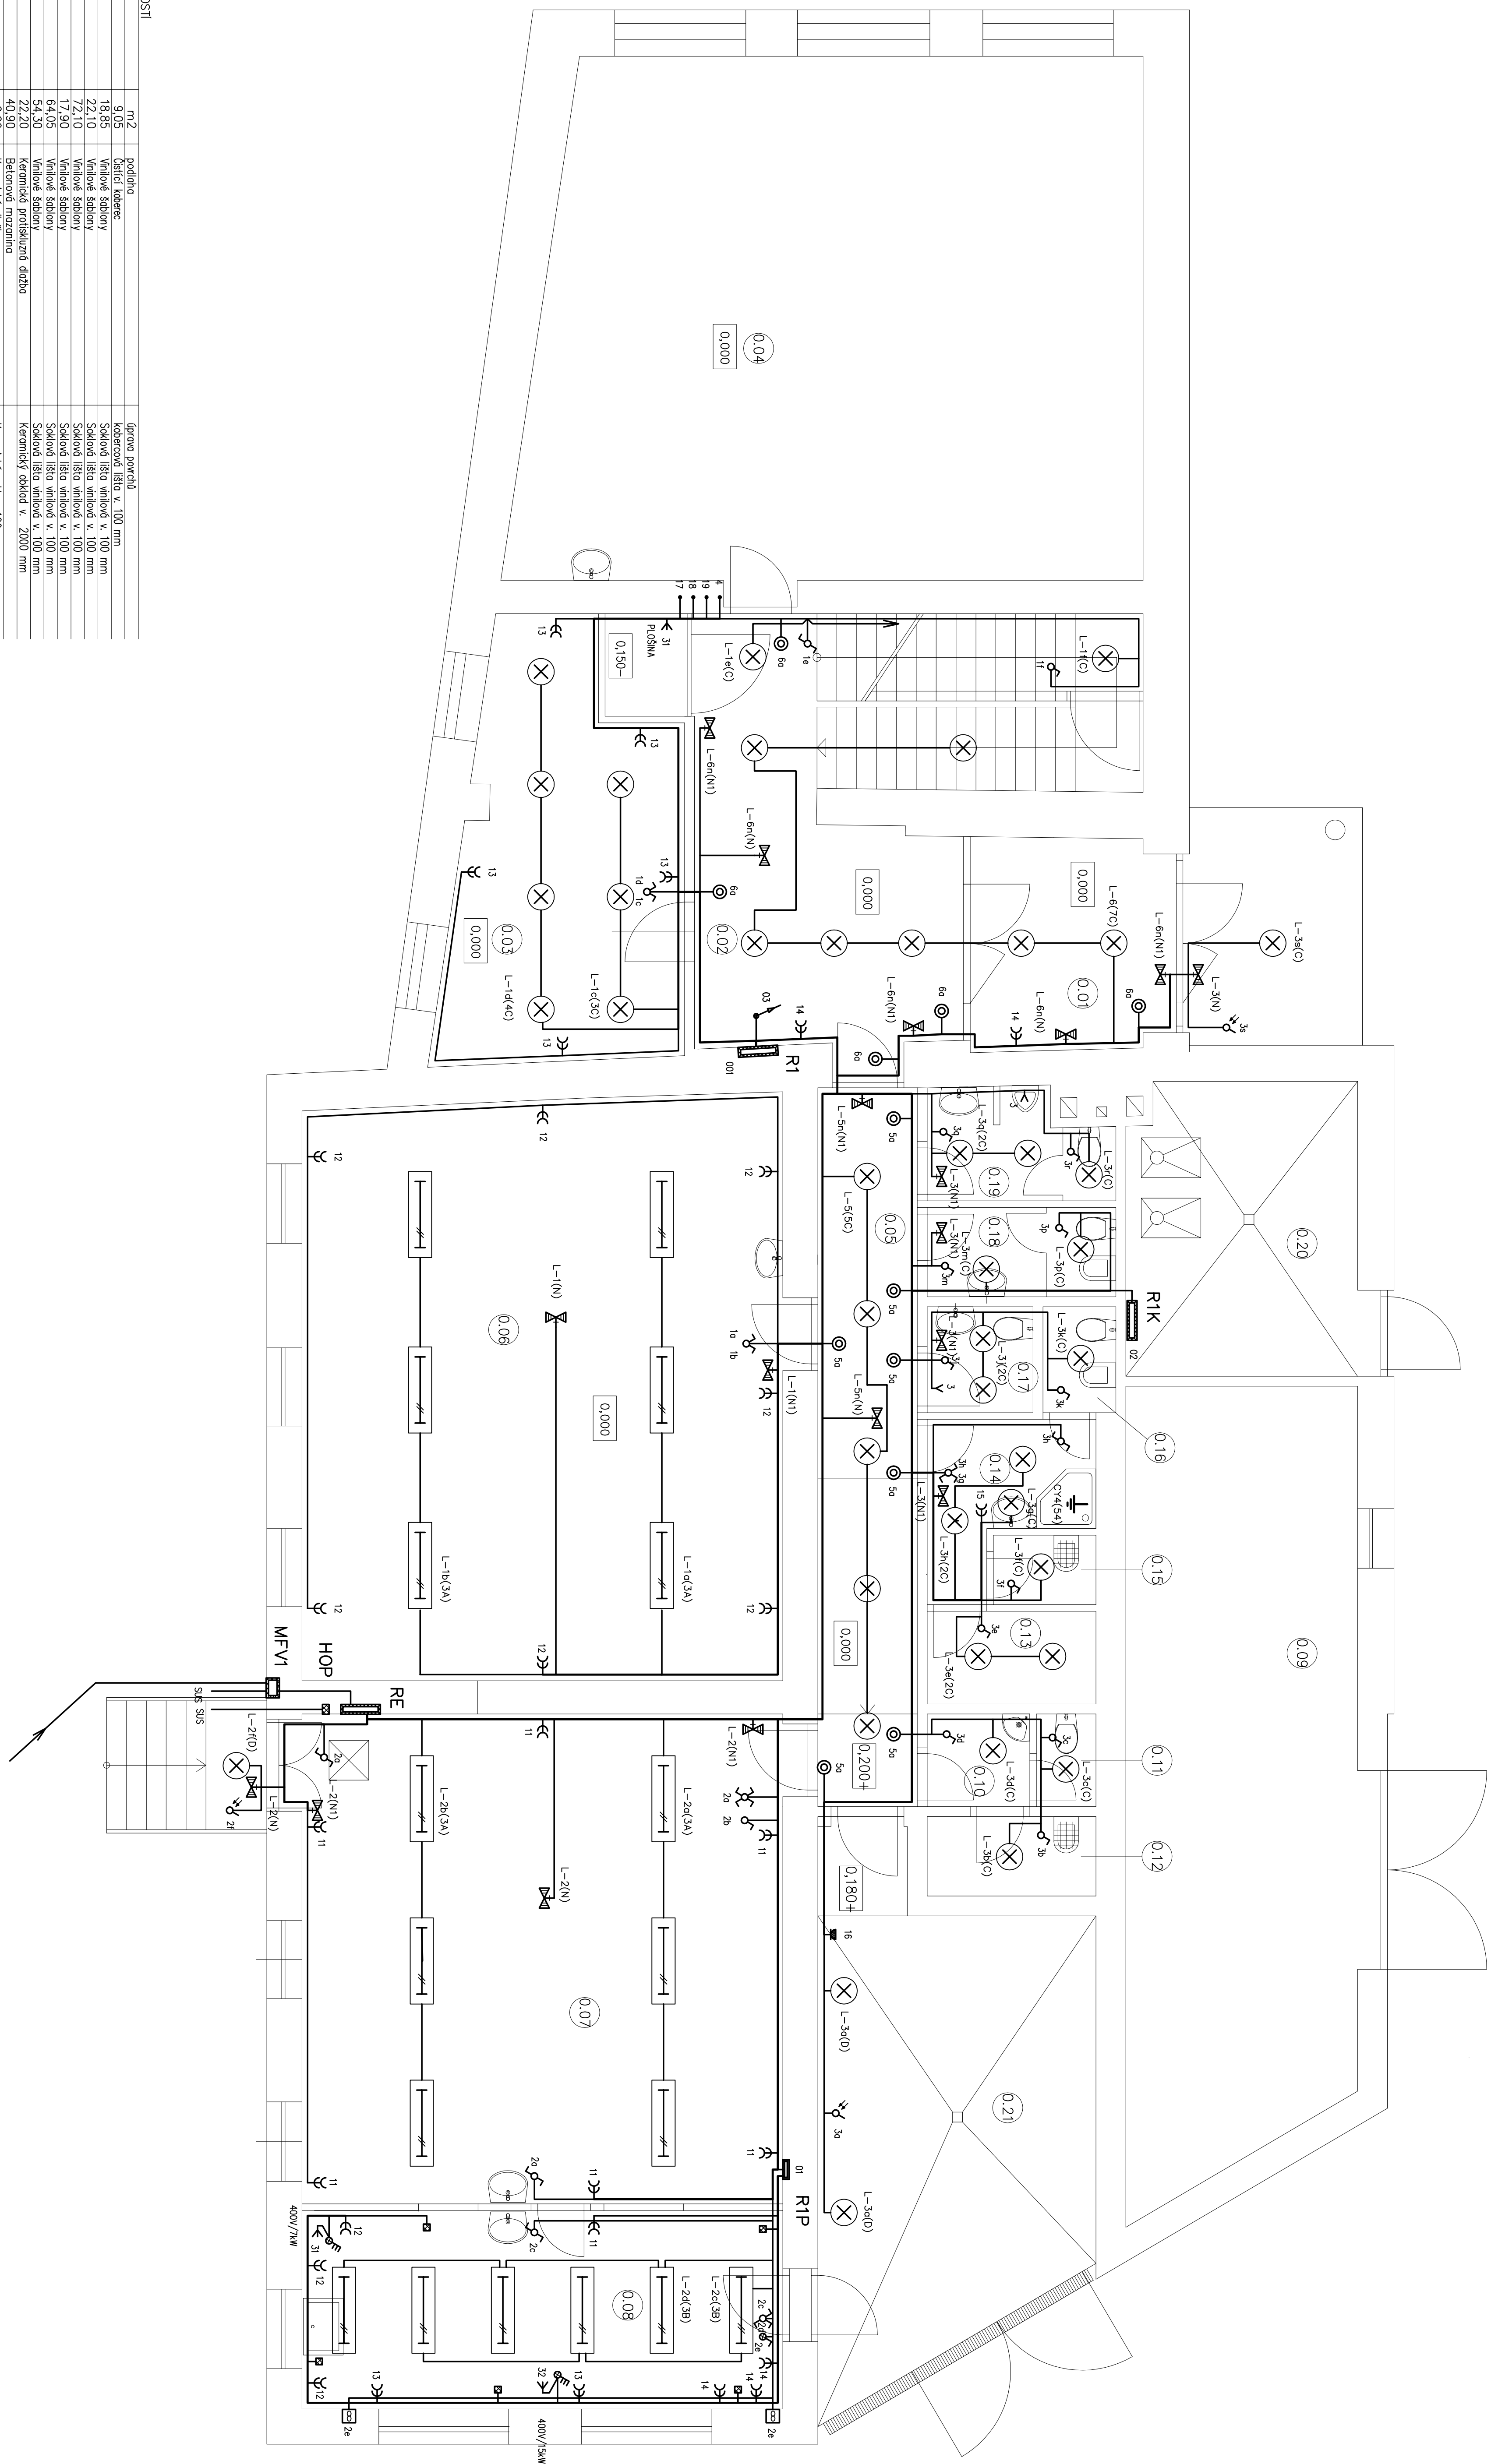


ROZVODNÁ SOUSTAVA: 3 PEN AC 400 V / IN-C-S  
ROZVODY BUDOU PROVEDENY KABELY ČTYŘ  
KABELY BUDOU ULOŽENY DLE ČSN 332000-5--52 ed.2  
OCHRANA NEŽIVÝCH ČÁSTÍ DLE ČSN 332000-4-41 ed.2  
AUTOMATICKÁ ODPLOJENÍM OD ZDROJE  
DOPLOVNÝM POSLUJOVÁNÍM  
PROUDOVÝM CHRÁNÍČEM

[illegible]