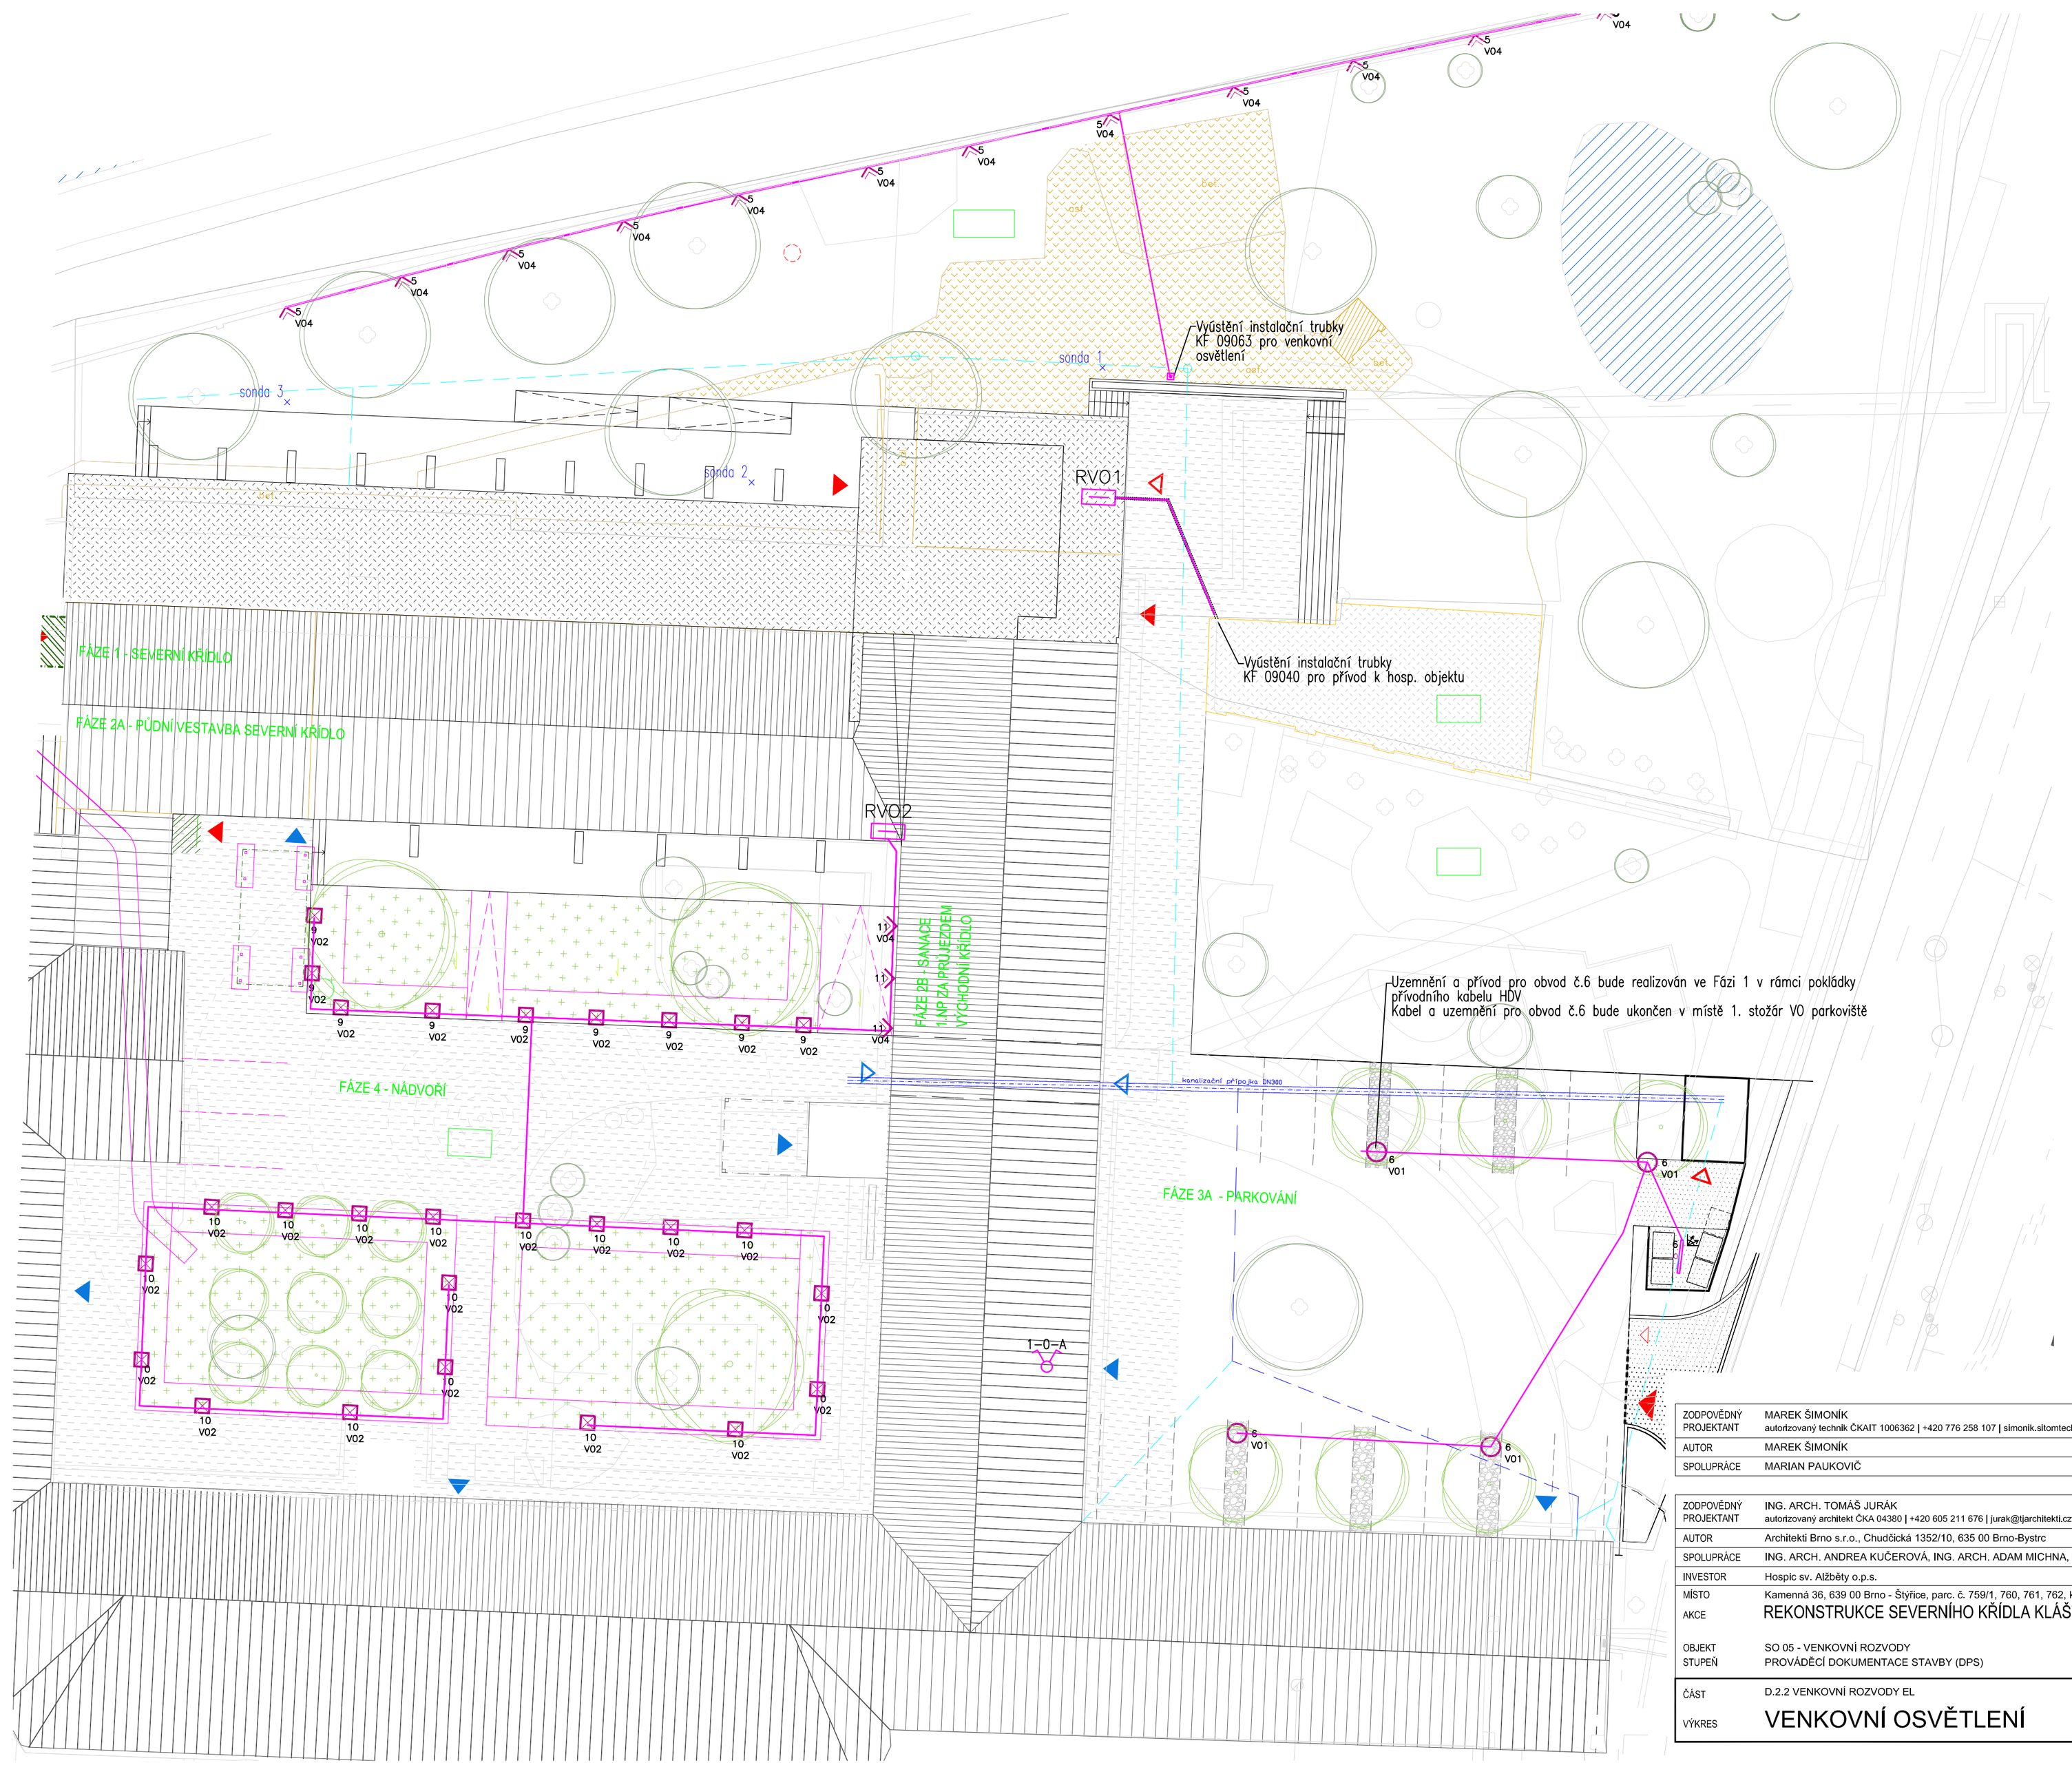

LEGENDA ELEKTRO :

RH	Hlavní rozvaděč severního křídla
RVO1	Elektroměrový rozvaděč
RVO2	Hlavní rozvaděč
1-0-A	Přepínač automatického a manuálního režimu
	Vývod pro spotřebič
	Stoupací vedení
	Pohybový spínač
	Vedení NN
	Vedení NN přívod

ZODPOVĚDNÝ PROJEKTANT	MAREK ŠIMONÍK autorizovaný technik ČKAIT 1006362 | +420 776 258 107 | simonik.sitomtech@gmail.com	Sitom Tech s.r.o.	
AUTOR	MAREK ŠIMONÍK		
SPOLUPRÁCE	MARIAN PAUKOVIČ		
ZODPOVĚDNÝ PROJEKTANT	ING. ARCH. TOMÁŠ JURÁK autorizovaný architekt ČKA 04380 | +420 605 211 676 | jurak@tjarchitekti.cz	TJ ARCHITEKTI RYBKOVA 28 | OBJEKT 24 | 602 00 BRNO www.tjarchitekti.cz | info@tjarchitekti.cz	
AUTOR	Architekti Brno s.r.o., Chudčická 1352/10, 635 00 Brno-Bystrc		
SPOLUPRÁCE	ING. ARCH. ANDREA KUČEROVÁ, ING. ARCH. ADAM MICHNA, ING. ARCH. ZUZANA ŠARMANOVÁ		
INVESTOR	Hospic sv. Alžběty o.p.s.	DATUM	07 / 2018
MÍSTO	Kamenná 36, 639 00 Brno - Štýřice, parc. č. 759/1, 760, 761, 762, k.ú. Štýřice (610186)	FORMÁT	A2
AKCE	REKONSTRUKCE SEVERNÍHO KŘÍDLA KLÁŠTERA SV. ALŽBĚTY	Č. ZAK.	1617
		PARÉ	
OBJEKT	SO 05 - VENKOVNÍ ROZVODY		
STUPEŇ	PROVÁDĚCÍ DOKUMENTACE STAVBY (DPS)		
ČÁST	D.2.2 VENKOVNÍ ROZVODY EL	MĚŘÍTKO	ČÍSLO VÝKRESU
VÝKRES	VENKOVNÍ OSVĚTLENÍ	1:250	D.2.2.1