




PUDORYS STROPU M 1:50

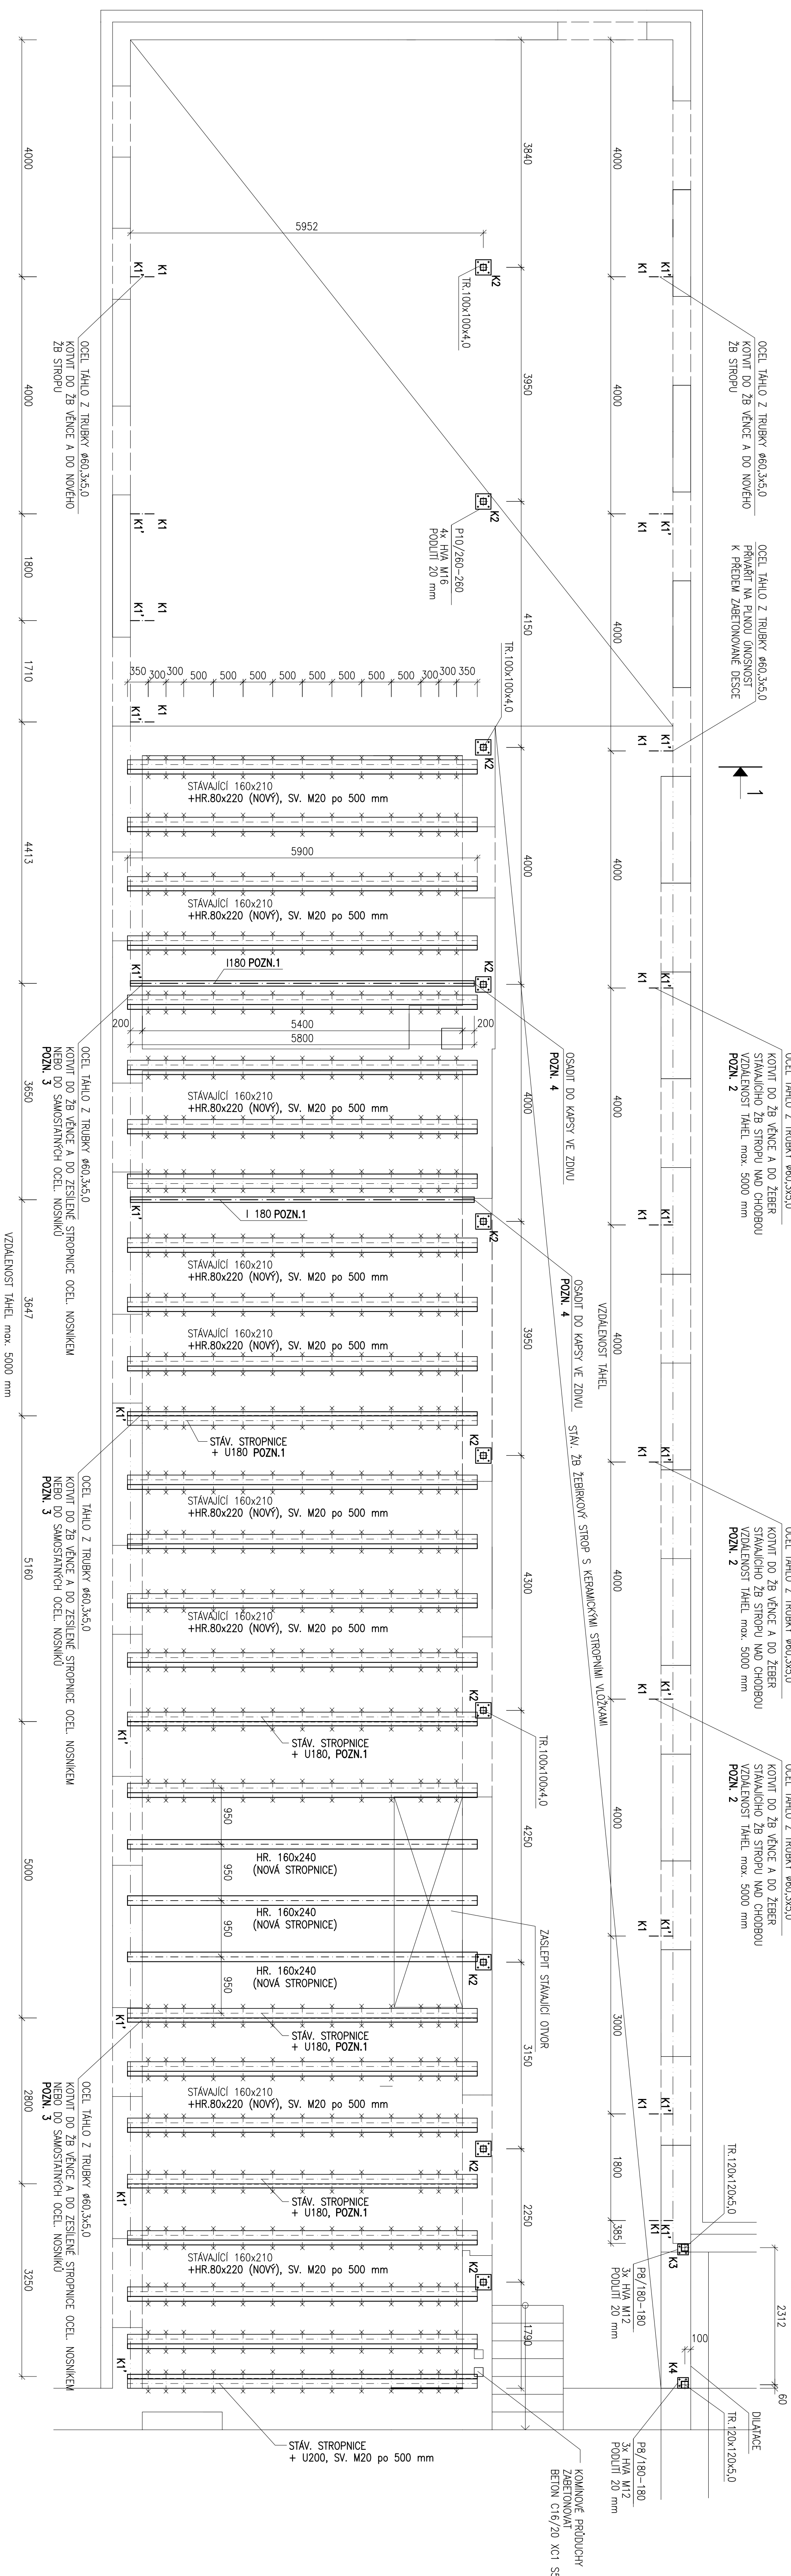


ŘEZ 1-1 M 1:10

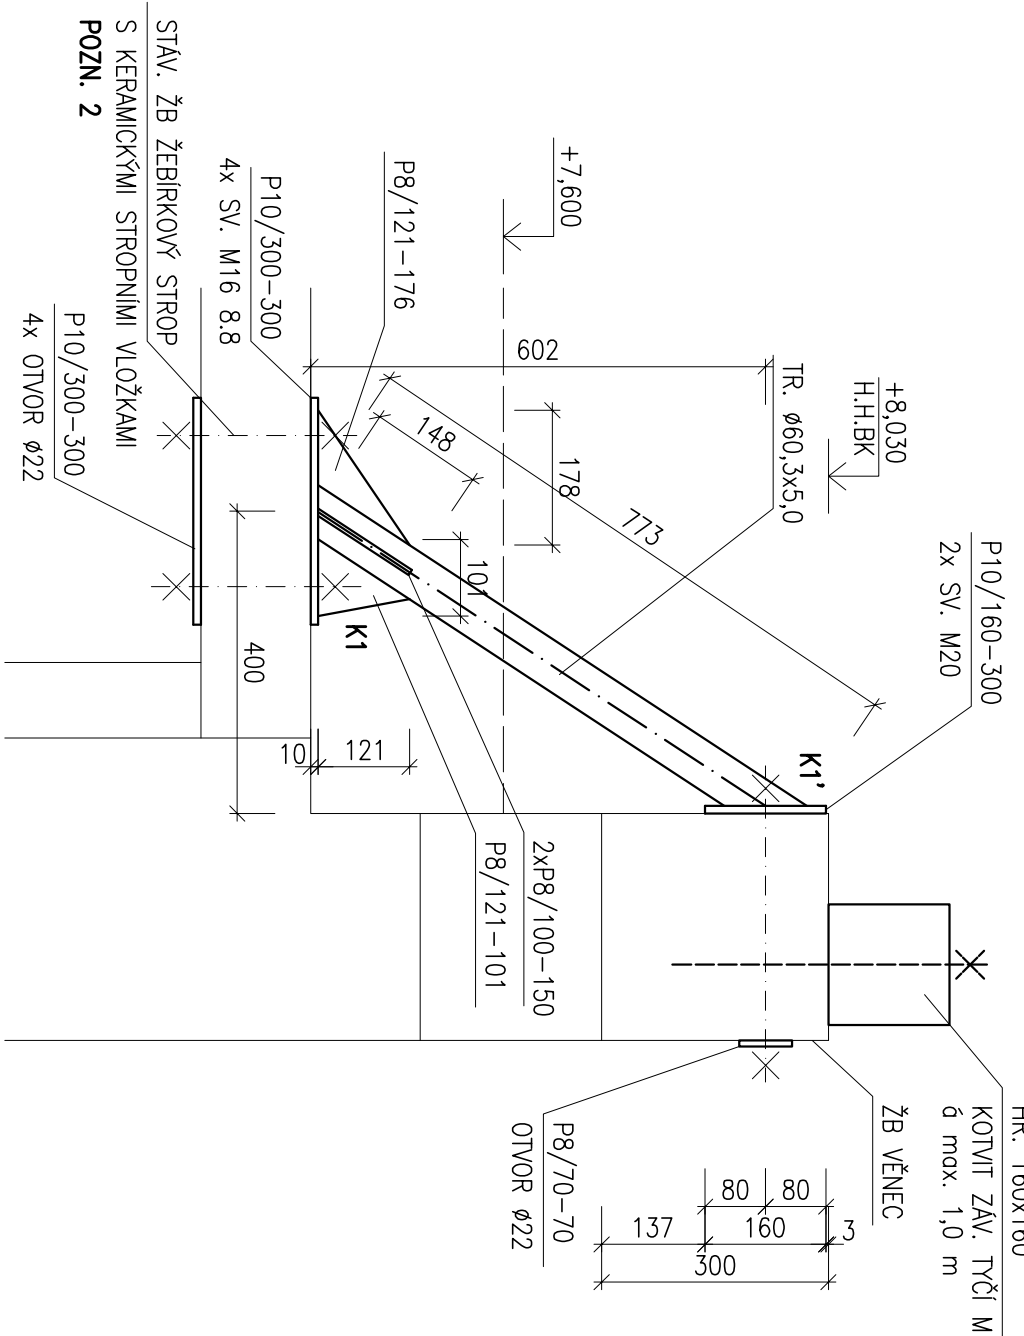

DETAIL K1 M 1:10

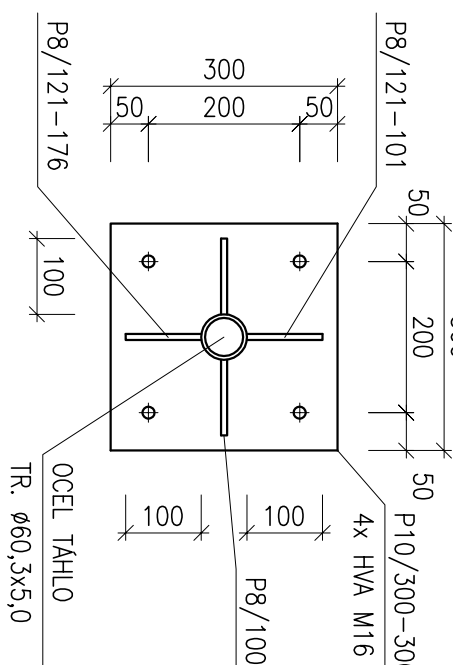

DETAIL K2 M 1:10

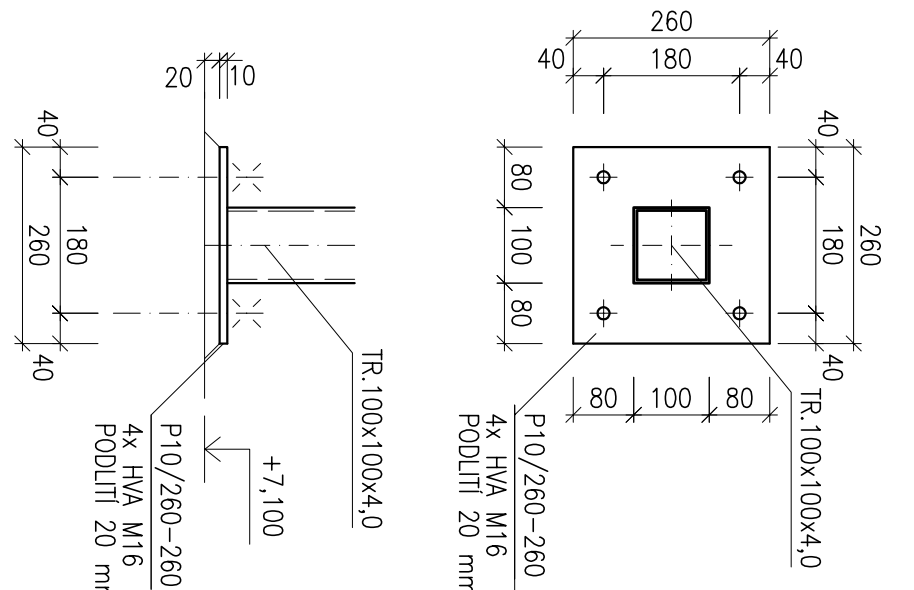

VÝKAZ OCEL

[illegible]

VÝKAZ DŘEVA

[illegible]

POZNÁMKY

- [illegible]

DŘEVO C24

– IMPREGNACE PROTI HNILOBE A DREVOKAZNÝM SKUDCUM

OCEL PÁDY S235

VÝROBNÍ SKUPINA OK EXCZ DLE ČSN EN 1090

FOVKUCHOVA OFIKAVÄ. = OFIKIJKAI
NÄ 31 OFEN 3A 2,3
NÝTĚAVÝ SYSTÉM DLE STUJNÝ KOBOTNÍ ACRESIVIT

C1 (VELMI NÍZKÁ)

 $\pm 0,000 = 203,22 \text{ m n.m}$ [illegible][illegible]