


# HTU - SITUACE STAVBY

M 1 : 200

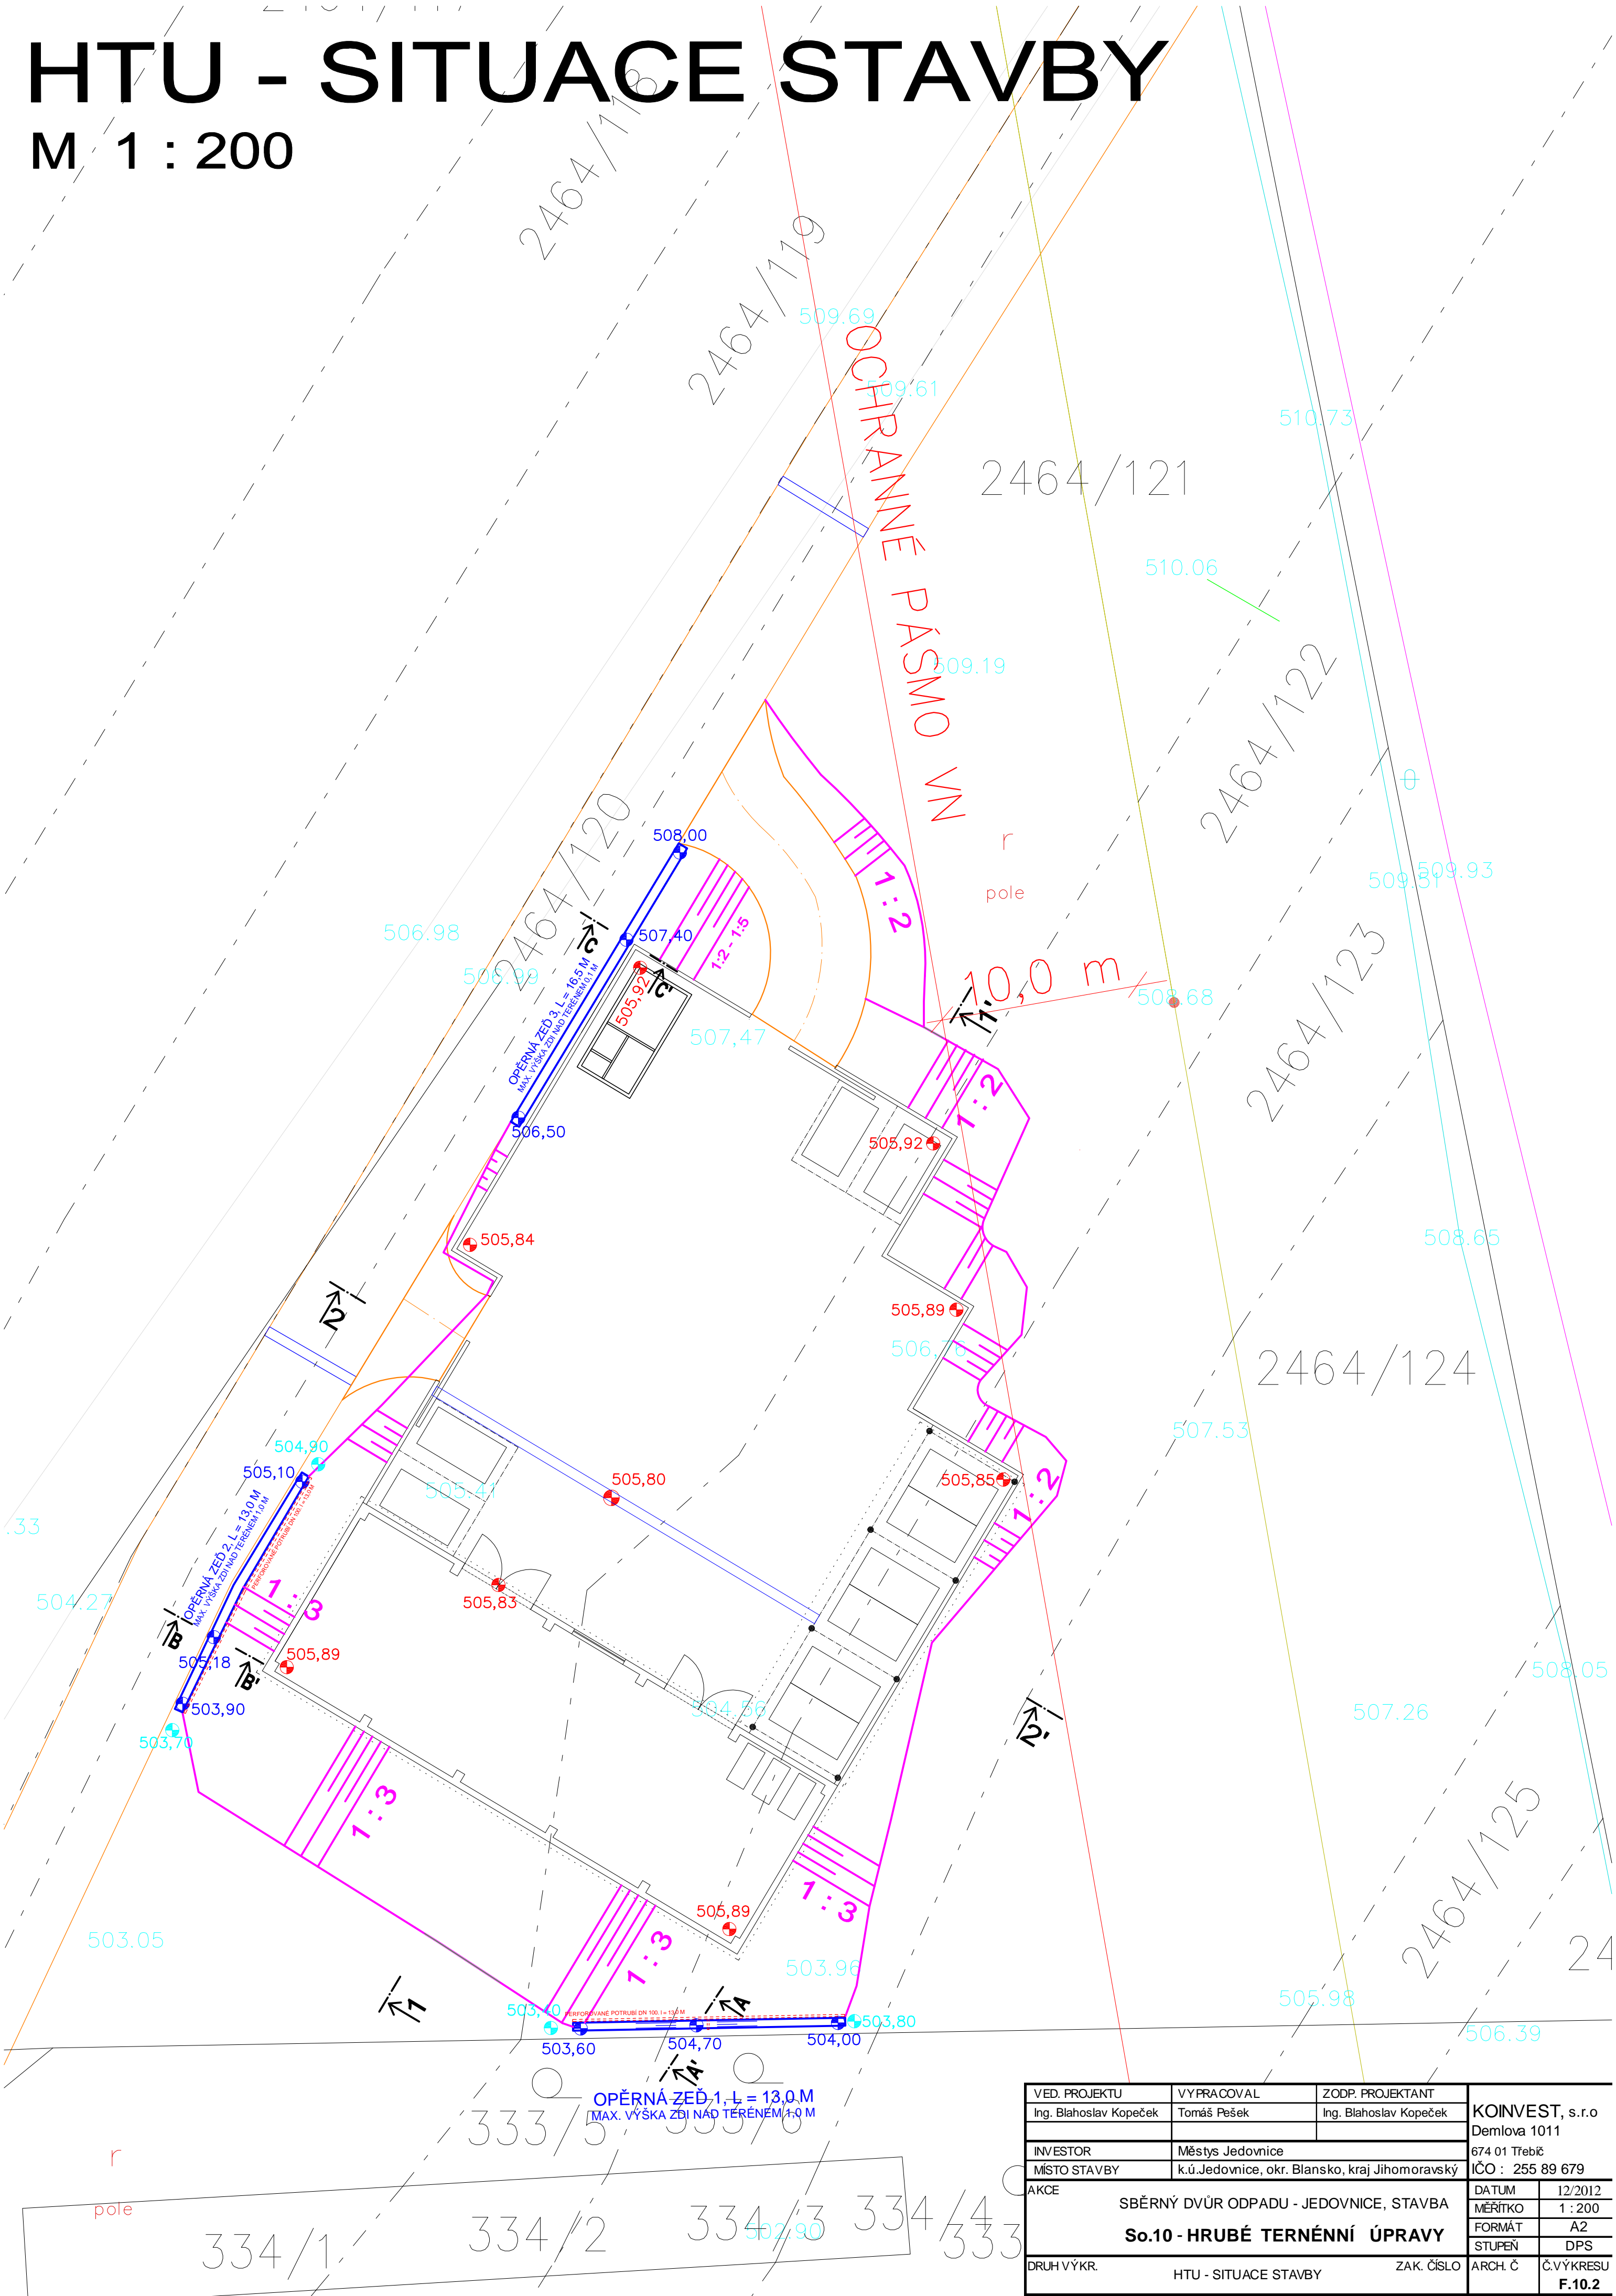

VED. PROJEKTU	VYPRACOVAL	ZODP. PROJEKTANT	KOINVEST, s.r.o Demlova 1011 674 01 Třebíč IČO : 255 89 679	
Ing. Blahoslav Kopeček	Tomáš Pešek	Ing. Blahoslav Kopeček		
INVESTOR	Městys Jedovnice			
MÍSTO STAVBY	k.ú.Jedovnice, okr. Blansko, kraj Jihomoravský			
AKCE  SBĚRNÝ DVŮR ODPADU - JEDOVNICE, STAVBA  <b>So.10 - HRUBÉ TERNÉNNÍ ÚPRAVY</b>			DATUM	12/2012
			MĚŘÍTKO	1 : 200
			FORMÁT	A2
			STUPEŇ	DPS
DRUH VÝKR.	HTU - SITUACE STAVBY	ZAK. ČÍSLO	ARCH. Č	Č.VÝKRESU <b>F.10.2</b>