


POHLED OD JIHOVÝCHODU - NOVÝ STAV, MĚŘÍTKO 1:50

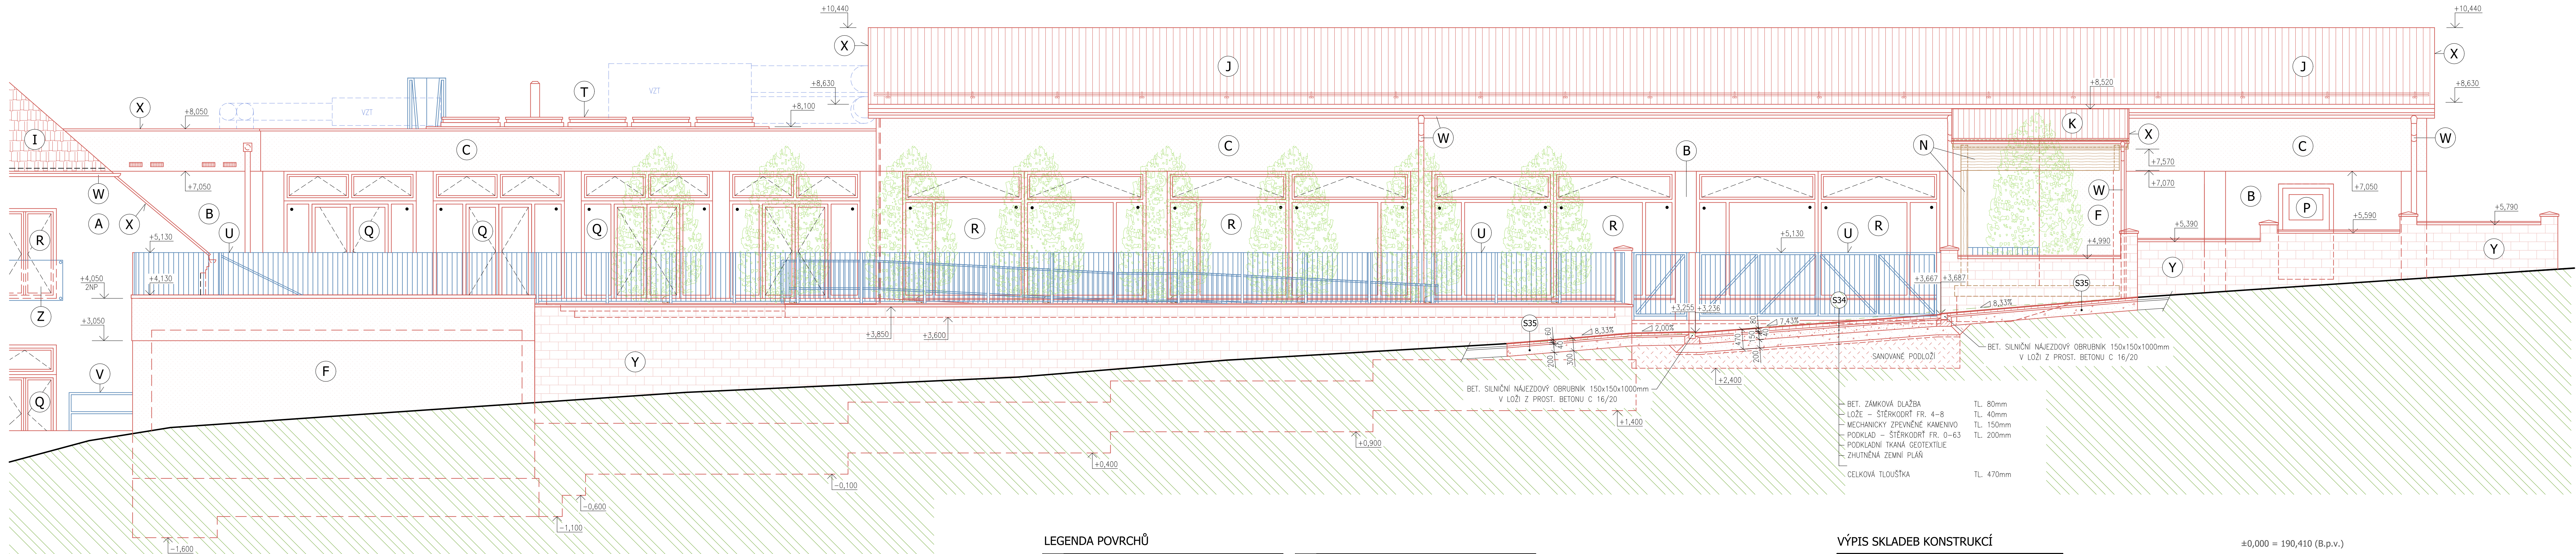


LEGENDA POVRCHŮ

OZN.	NÁZEV	OZN.	NÁZEV
A	TENKOVSTVÍ SILIKONOVÁ OMÍTKA (ODSTĚN I)	R	PLASTOVÁ OKNA A BALKÓNOVÉ DVEŘE
B	TENKOVSTVÍ SILIKONOVÁ OMÍTKA (ODSTĚN II)	T	DŘEVĚNÁ STŘEŠNÍ OKNA (S PLAST. VNĚJŠÍ Vrstvou) DO PLOCHÝCH STŘECH
C	TENKOVSTVÍ SILIKONOVÁ OMÍTKA (ODSTĚN III)	U	ZÁBRADLÍ A ČÁSTI OPLOČENÍ Z ŽÁROVÉ POZINK. OCEL. PÁSOVINY
F	VÁPNOCEMENT. ŠTUKOVÁ OMÍTKA (PŘÍRODNÍ BEZBARVÝ VZHLED)	V	TYČOVÁ ZÁBRADLÍ Z ŽÁROVÉ POZINK. OCEL. ČTYŘHRANNÝCH PROFILŮ
I	STŘEŠNÍ KRYTINA - PÁLENÉ STŘEŠNÍ TAŠKY	W	OKAPOVÉ ŽLABY A ODPADNÍ TROUBY Z OCEL. POZINK. PLECHU
J	STŘEŠNÍ KRYTINA - POPLAST. POZINK. OCEL. PLECH - IMITACE TAŠEK	X	OPLECHOVÁNÍ A LEMOVÁNÍ Z OCEL. POZINK. PLECHU
K	STŘEŠNÍ KRYTINA - POPLAST. POZINK. OCEL. TRAPÉZOVÝ PLECH	Y	OPĚRNÉ ZIDKY A ZDĚNÉ OPLOČENÍ Z BETON. TVÁRNIC (ZTRAC. BEDNĚNÍ) S POHLEDODOVU PVRCHOVOU ÚPRAVOU
N	VIDITELNÉ DŘEVĚNÉ PRVKY - PŘÍRODNÍ DŘEVO OPATŘENÉ LAZUR. LAKEM	Z	ZÁBRADLÍ Z BEZPEČNOSTNÍHO SKLA S NEREZ. KOTVÍCÍMI PRVKY
P	PLASTOVÉ VCHODOVÉ DVEŘE ZASKLENÉ Z 1/3		
Q	PLASTOVÉ CELOZASKLENÉ VCHODOVÉ DVEŘE A PROSKLENÉ STĚNY		

VÝPIS SKLADEB KONSTRUKCÍ

OZN.	NÁZEV	TL.
S34	ZPEVNĚNÉ PLOCHY PRO POJEZD VOZIDLY DO 3,5t	
	- BET. ZÁMKOVÁ DLAŽBA TL. 80 mm	80 mm
	- LOŽE - ŠTĚRKODRT FR. 4-8 TL. 40 mm	40 mm
	- MECHANICKY ZPEVNĚNÉ KAMENIVO TL. 150 mm	150 mm
	- PODKLAD - ŠTĚRKODRT FR. 0-63 TL. 200 mm	200 mm
	- PODKLADNÍ TKANÁ GEOTEXTILIE	
	- ZHUTNĚNÁ ZEMNÍ PŮDA (SANOVANÉ (STABILIZOVANÉ) PODLOŽÍ) - E _{mod} ≥ 45 MPa	
S35	CHODNÍKY (POCHOZNÉ ZPEVNĚNÉ PLOCHY)	
	- BET. ZÁMKOVÁ DLAŽBA TL. 60 mm	60 mm
	- LOŽE - ŠTĚRKODRT FR. 4-8 TL. 40 mm	40 mm
	- PODKLAD - ŠTĚRKODRT FR. 16-32 TL. 200 mm	200 mm
	- PODKLADNÍ TKANÁ GEOTEXTILIE	
	- ZHUTNĚNÁ ZEMNÍ PŮDA - E _{mod} ≥ 30 MPa	

±0,000 = 190,410 (B.p.v.)

Zodpovědný projektant:	Vedoucí projektu:	Vypracoval:	 SPZ DESIGN SPZ DESIGN, s.r.o. Marešská 359/13 779 00 Kromauč - Police IČ: 078 31 132 telefon: 585 150 411 e-mail: spz.design@seznam.cz web: www.spzdesign.cz	
Ing. Karel Chadima	Ing. Petr Zavadil	Ing. Petr Zavadil (testová část) Ing. Karel Chadima (výkresová část)		
Kraj:	Město:		Účel projektu:	DPS
Jihomoravský	Příbrice, č.p. 84, parc. č. st. 351, st. 137, st. 136, 1630, 1631/1, 1631/2, 1631/3, 1631/4, 2199/2, 2200/1 a 2206/1, k.ú. Příbrice		Název stavby:	PŘESTAVBA A ZMĚNA ÚČELU UŽÍVÁNÍ KULTURNÍHO DOMU NA POLYFUNKČNÍ CENTRUM S MULTIFUNKČNÍM SÁLEM
Investor:	Obec Příbrice, č.p. 348, 691 24 Příbrice		Datum:	6/2018
			Číslo archivu/zakázky:	41/18-S
			Verze: číslo:	V 1.0
			Formát výkresu:	12 A4
Období výkresu:	POHLED OD JIHOVÝCHODU - NOVÝ STAV		Měřítko:	Číslo výkresu: D.1.1b-26
			1:50	