





A - M1:100 - ROZVRŽENÍ PRODEJNY A ZÁZEMÍ

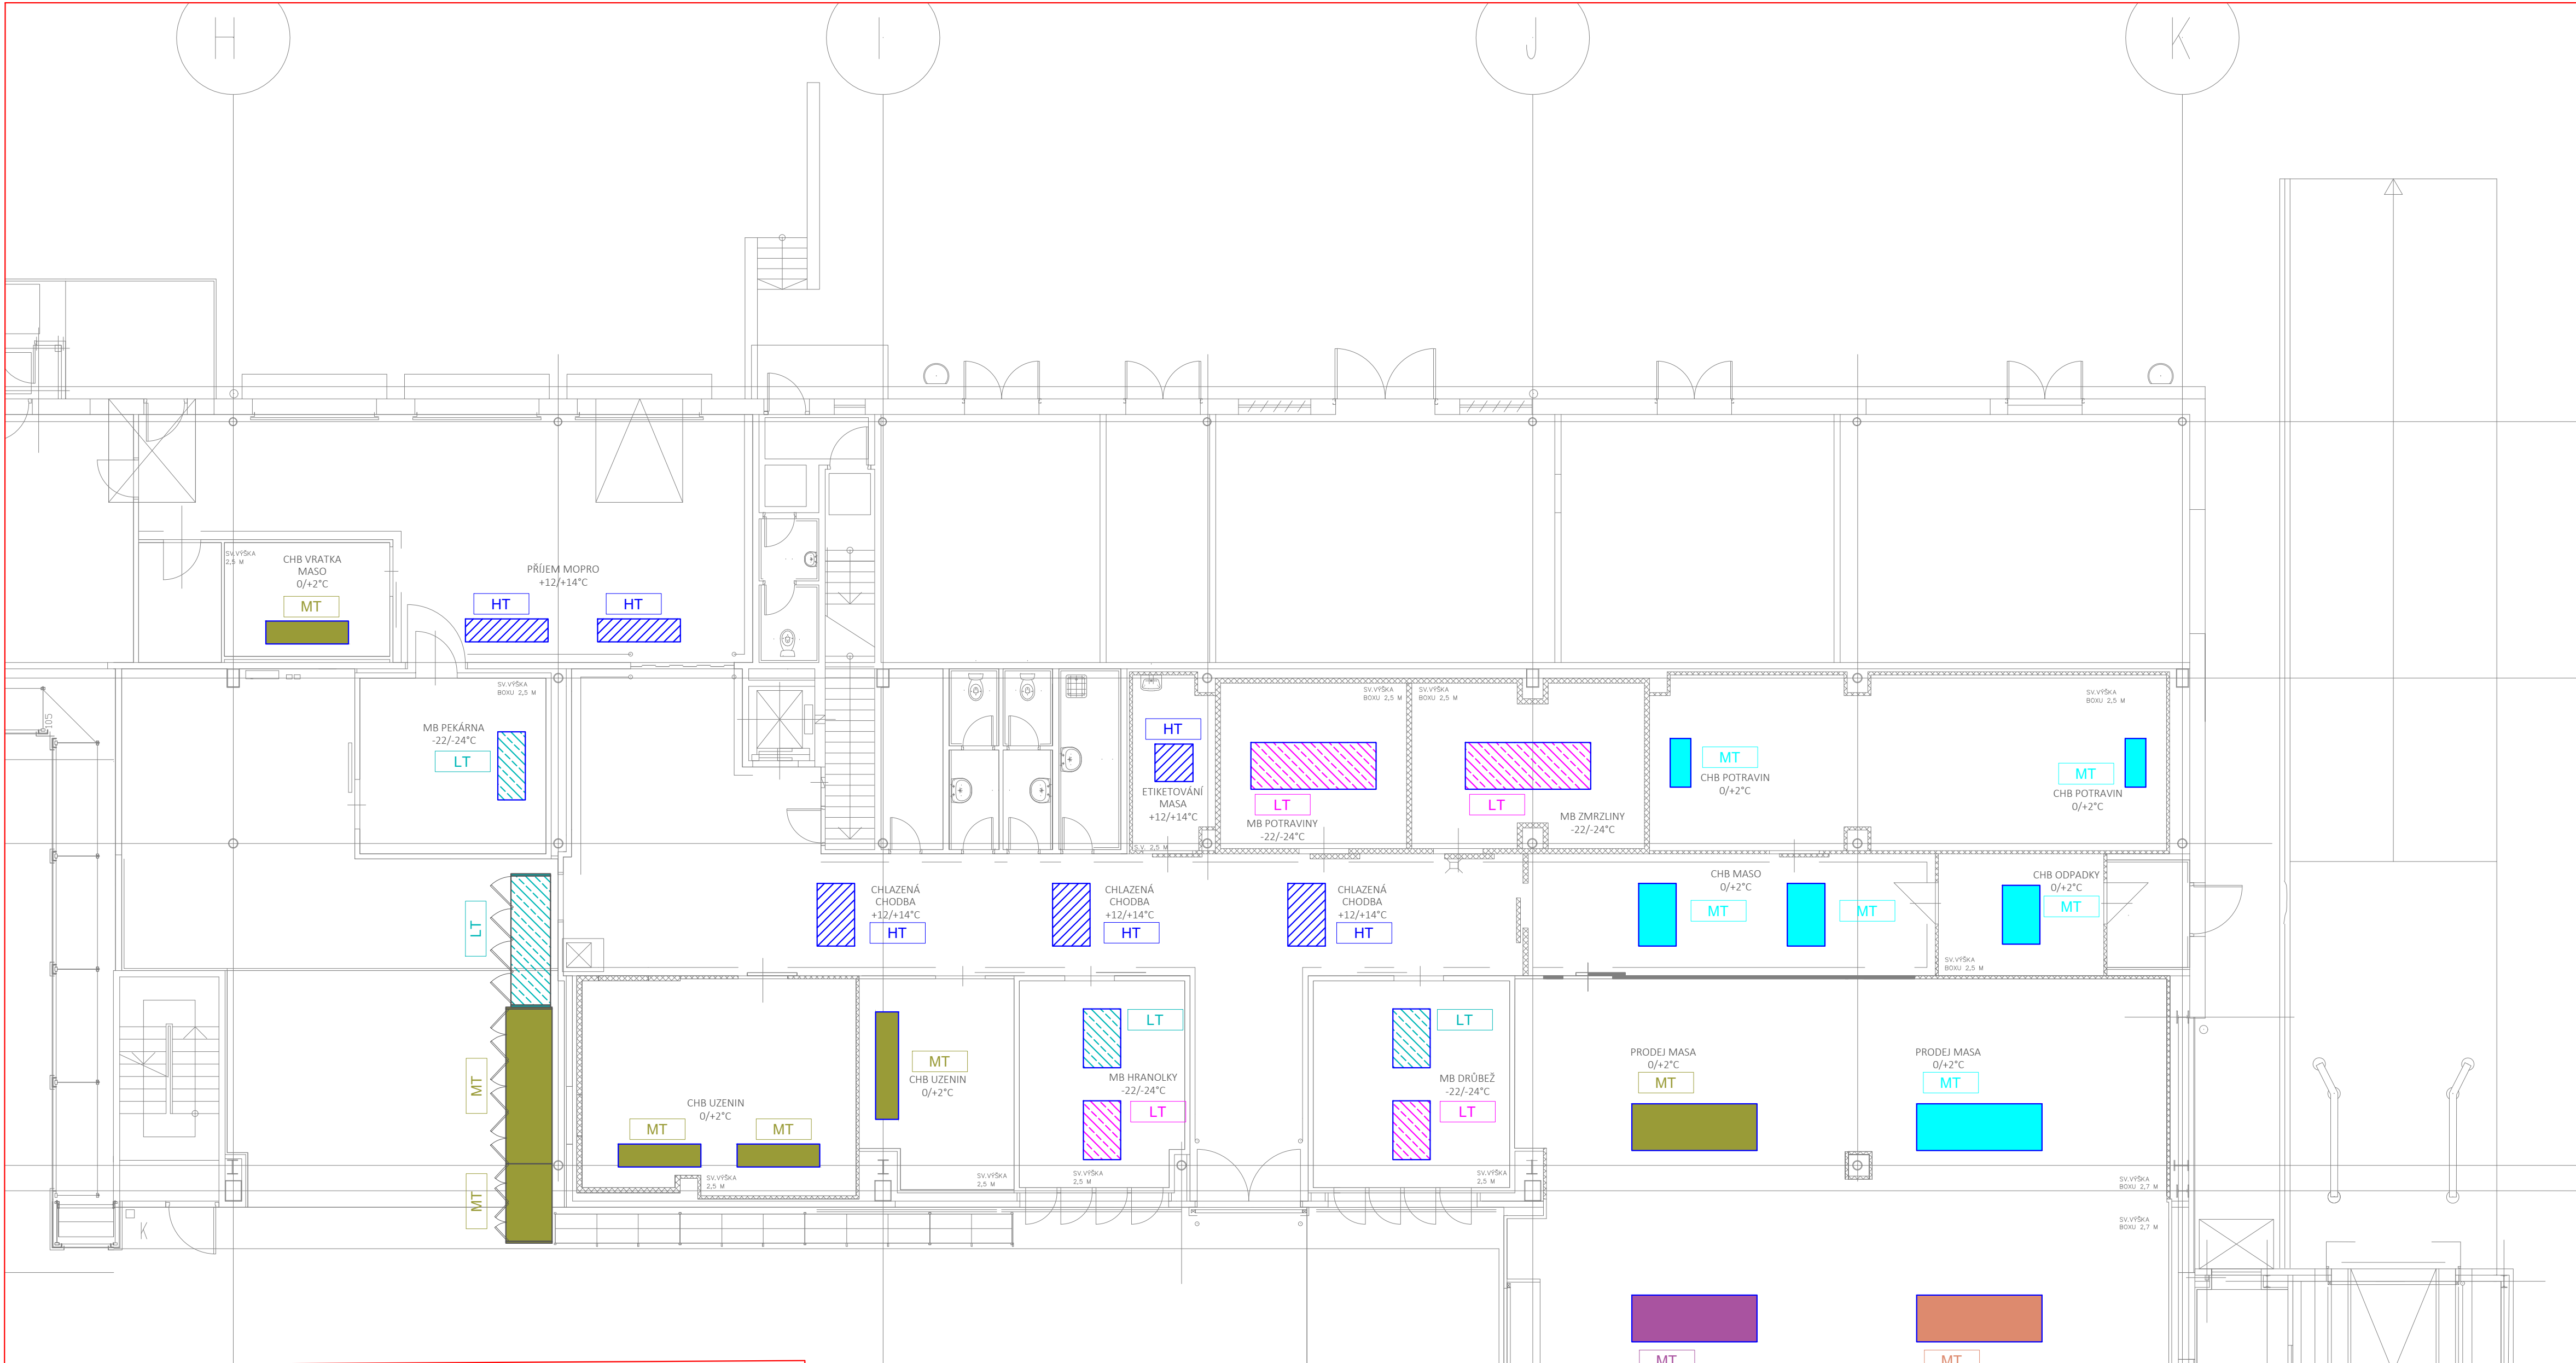


D - M1:100 - PROSTOR PRO UMÍSTĚNÍ VENKOVNÍCH KONDENZAČNÍCH JEDNOTEK NA STŘEŠE PŘÍSTŘEŠKU

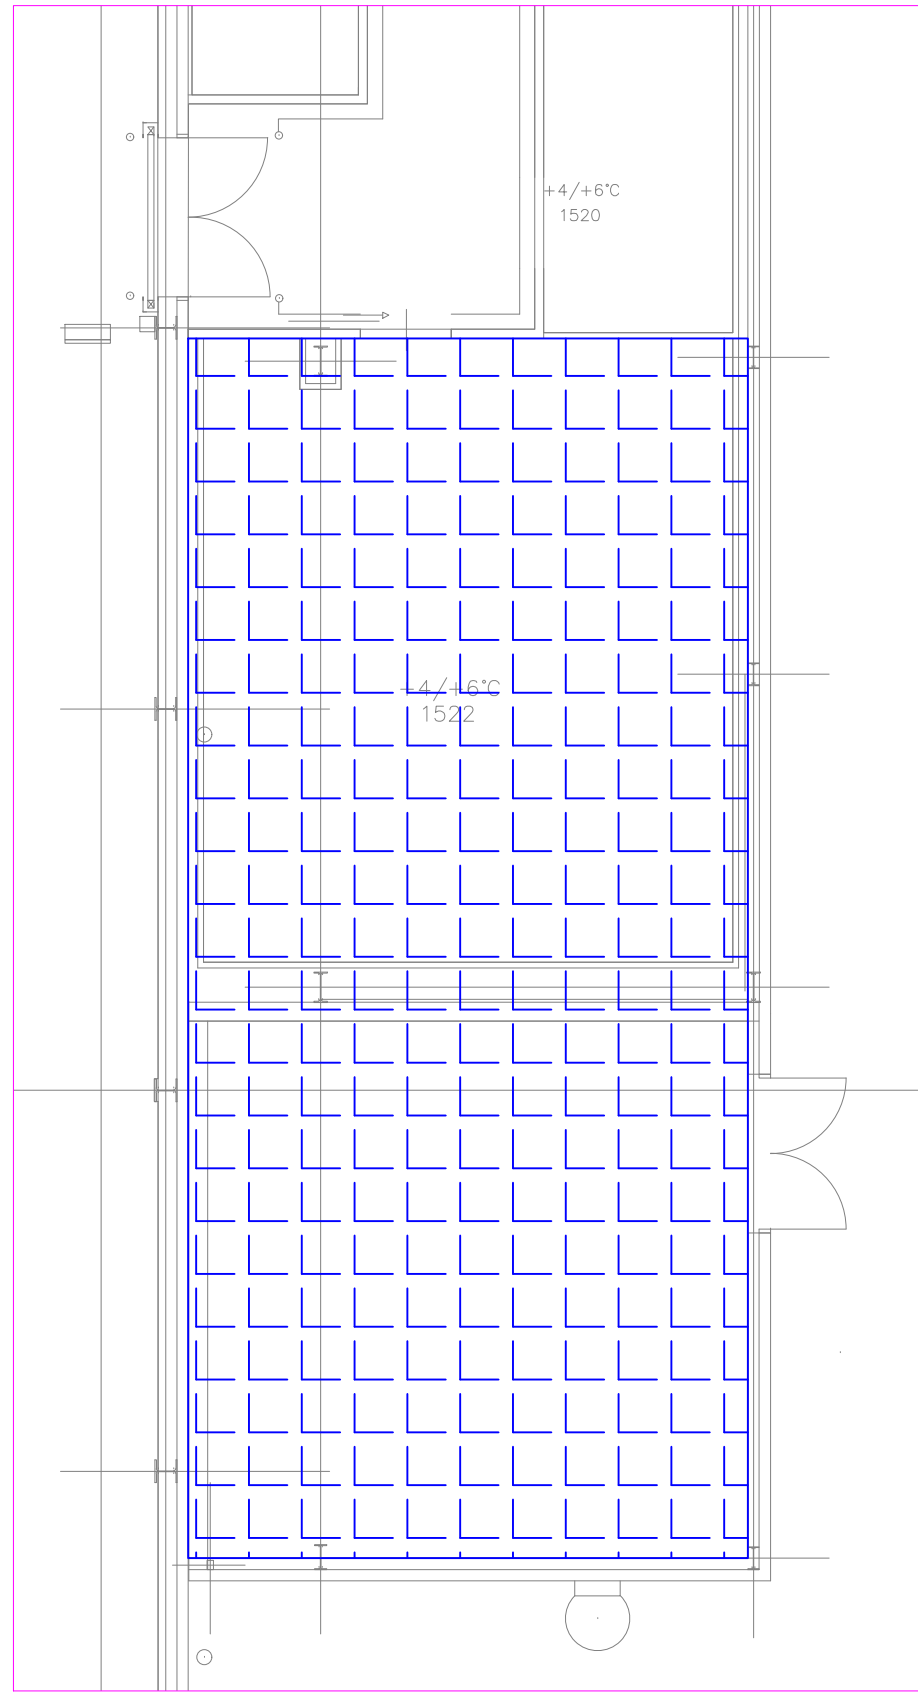


E - M1:100 - PROSTOR PRO UMÍSTĚNÍ VENKOVNÍCH KONDENZAČNÍCH JEDNOTEK NA STŘEŠE PŘÍSTŘEŠKU

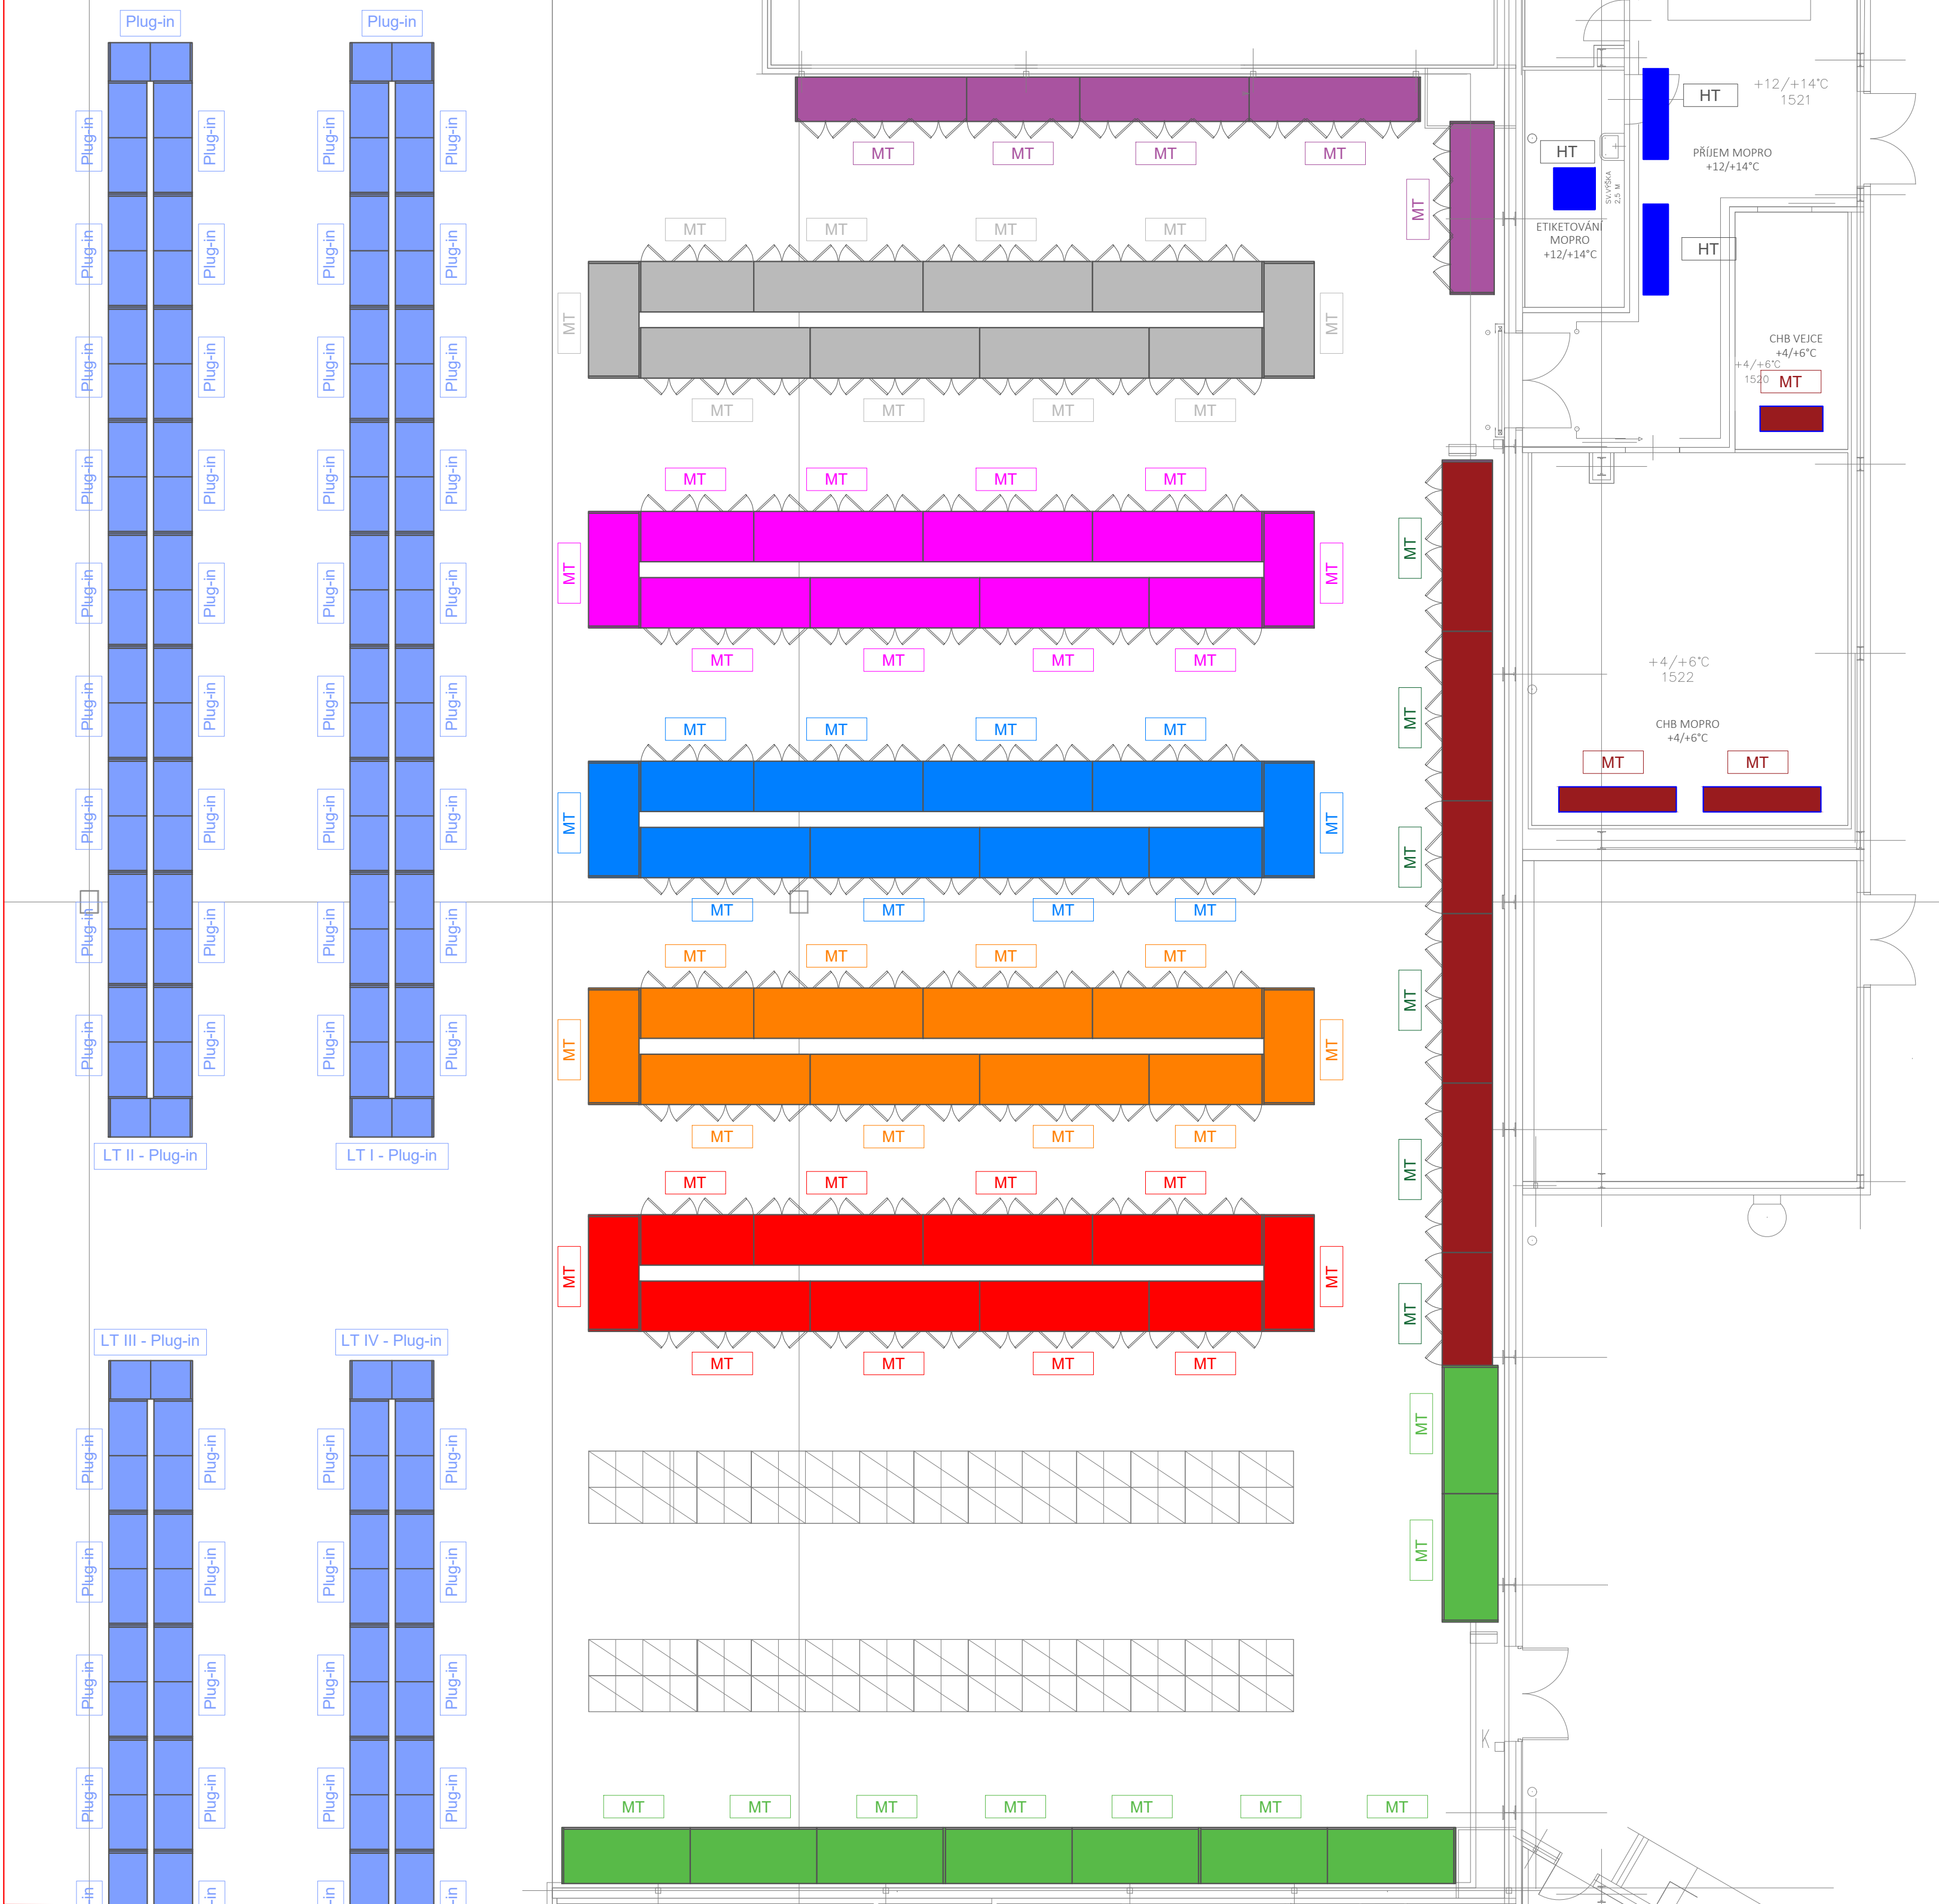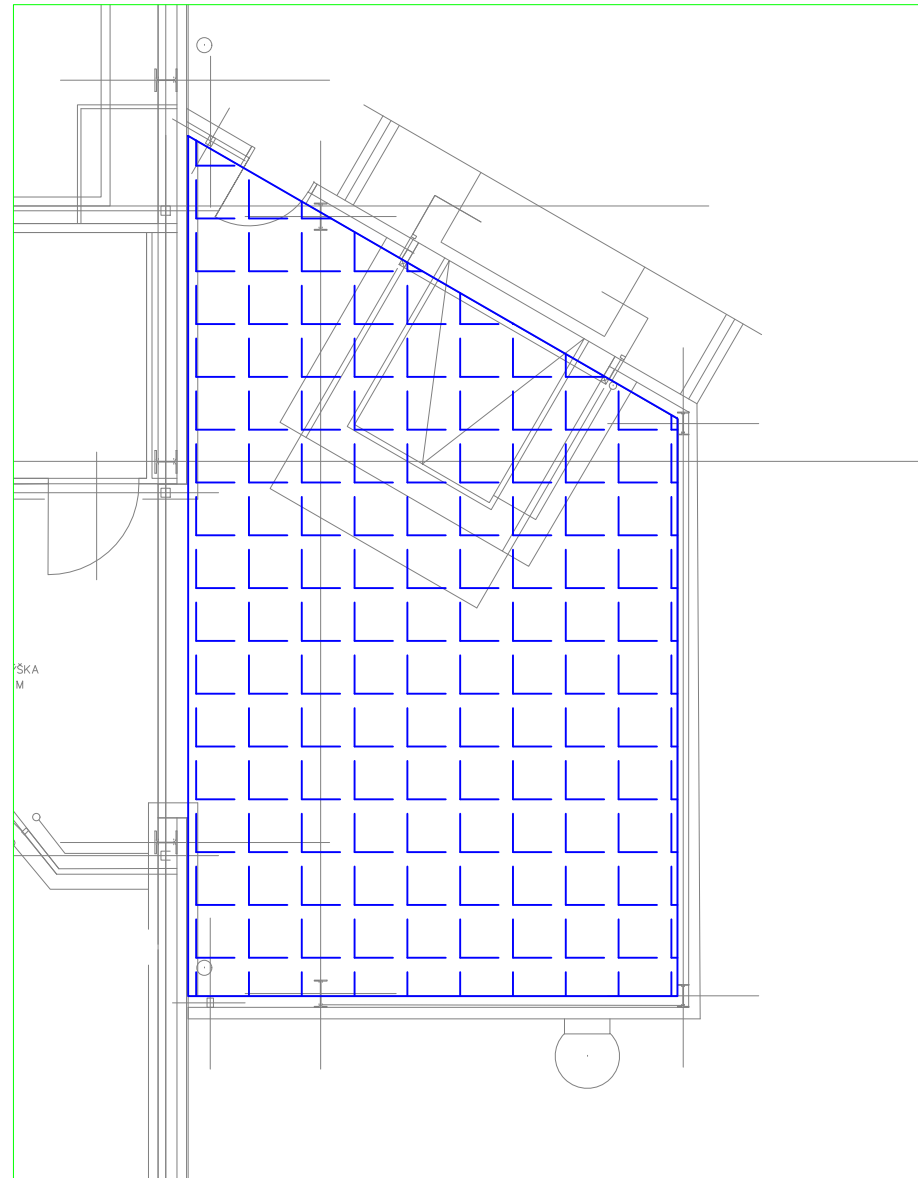


B - M1:100 - ROZVRŽENÍ PRODEJNY A ZÁZEMÍ

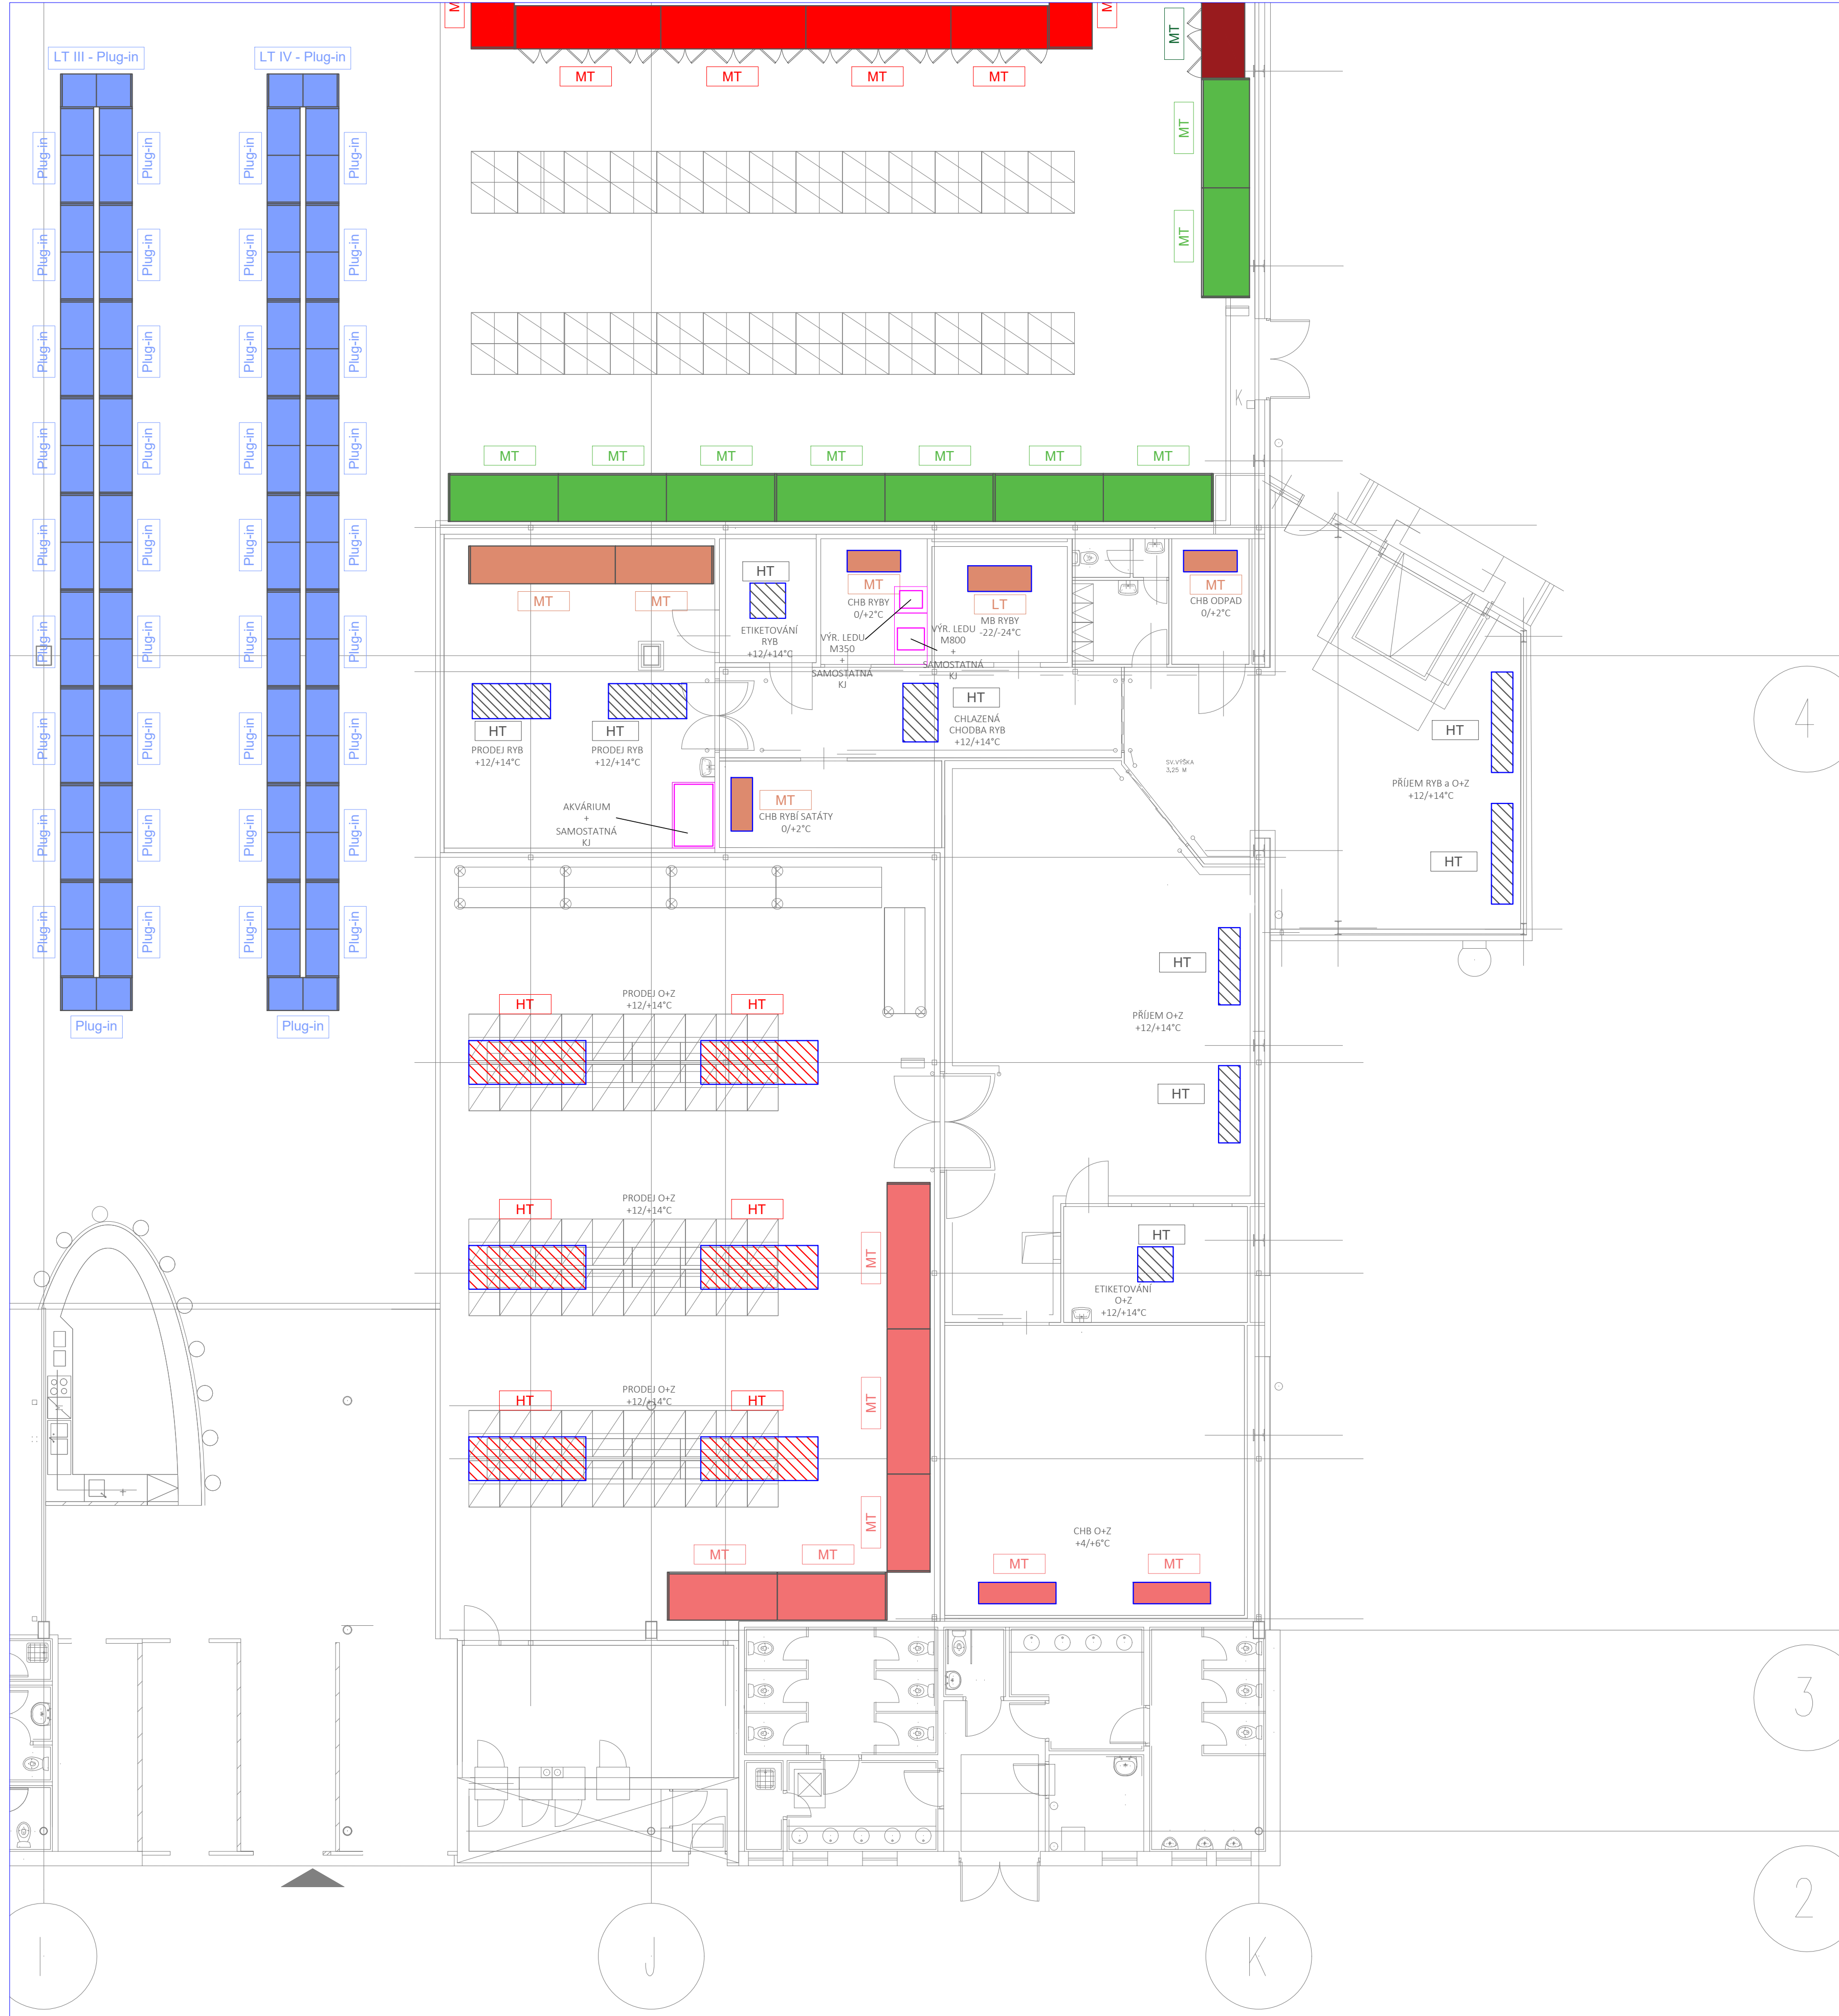

M1:1000 - CELKOVÉ ROZVRŽENÍ PRODEJNY A ZÁZEMÍ

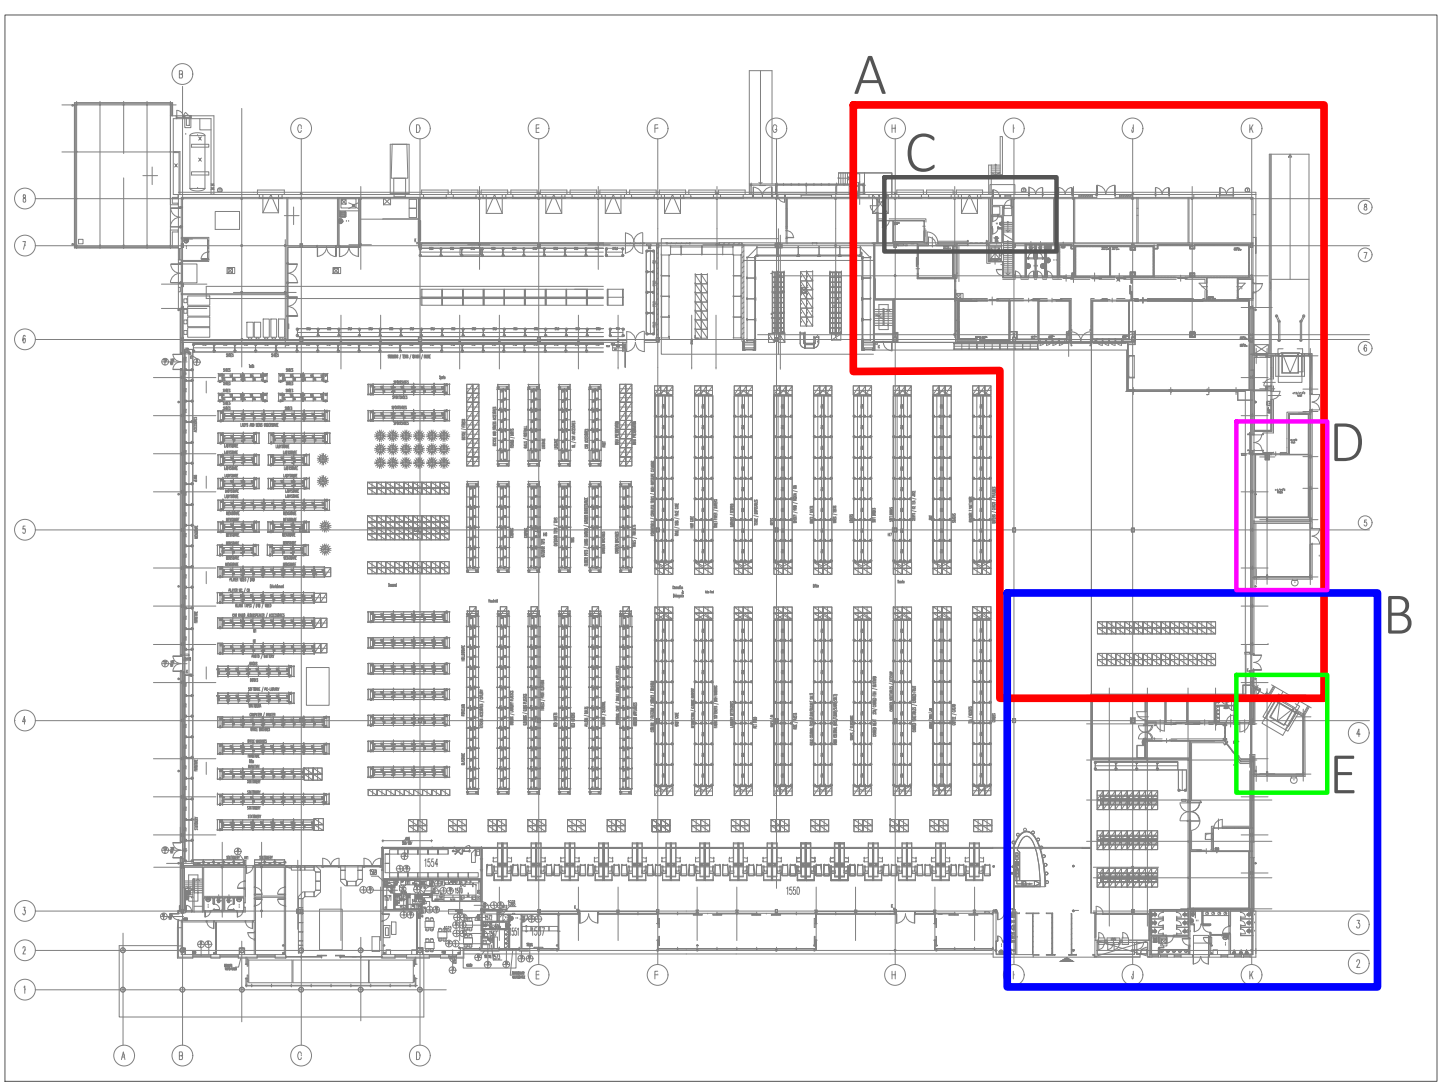

C - M1:100 - PROSTOR PRO UMÍSTĚNÍ VENKOVNÍCH KONDENZAČNÍCH JEDNOTEK NA STŘEŠE PŘÍSTŘEŠKU

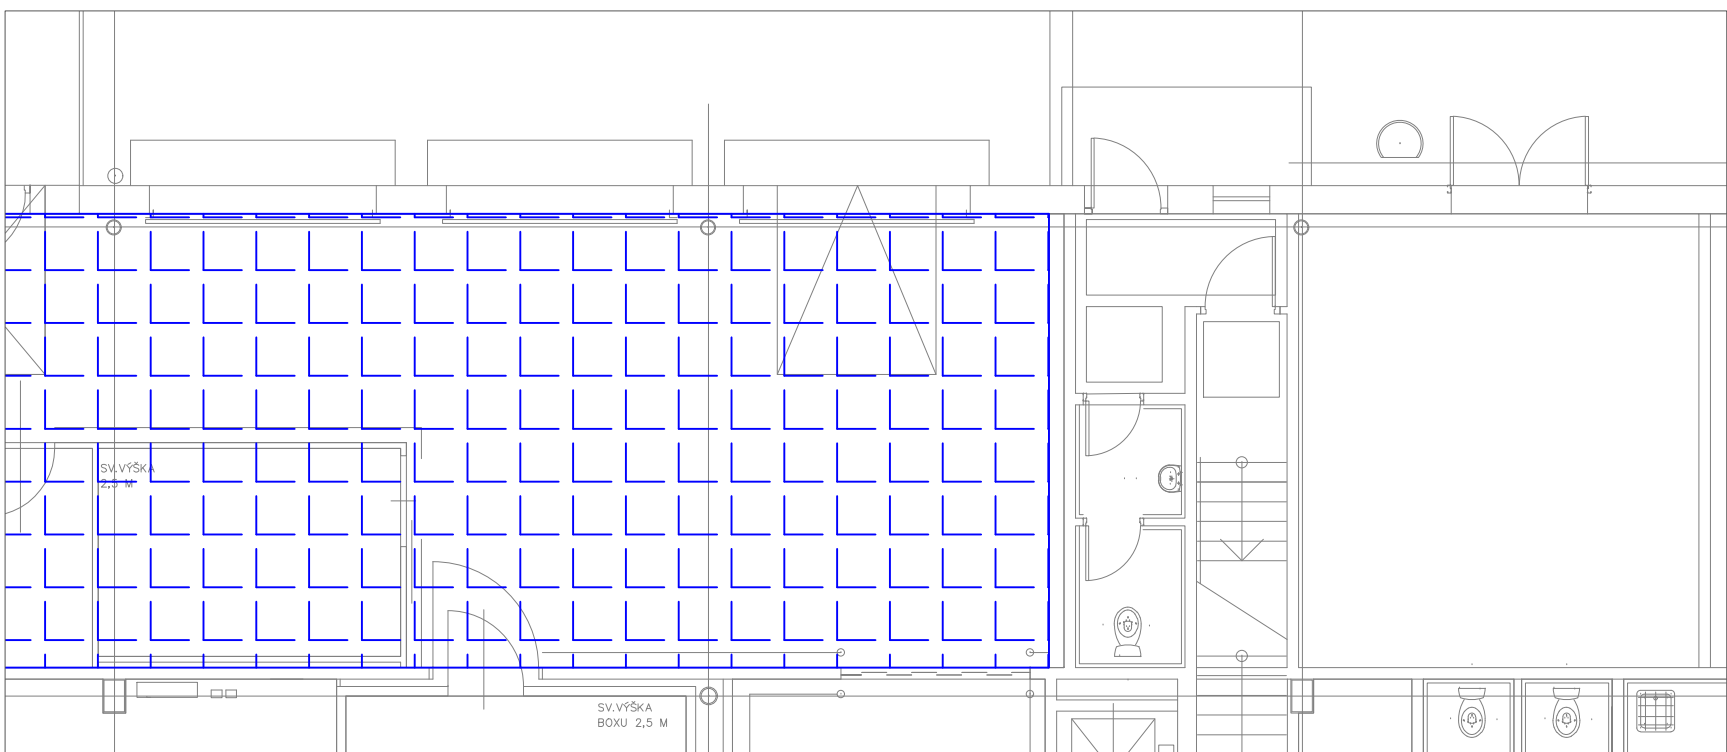

SG GEOTECHNIKA.

SG Geotechnika a.s.
Geologická 988/4, 152 00 Praha 5

Objednatel:	MAKRO Cash&Carry ČR s.r.o.			
Název zakázky:	MAKRO PRAHA HRADEC KRÁLOVÉ			
Číslo zakázky:	Zpracoval:	Schválil:	Měřtko:	Datum:
-	-	-	1 : 100	zář 2018
DISPOZICE POTRAVINOVÉHO CHLAZENÍ				Číslo přílohy 02