


# Legenda

č.	účel místnosti	Plocha m2	sv.v. m	úprava povrchů
101.	Prodejna	53,14	3,00	Keramická dlažba
102.	Sklad	16,16	3,00	Keramická dlažba
103.	Kancelář	18,90	2,700	Keramická dlažba
104.	Záchod	2,73	2,70	Keramická dlažba Obklad v=1800mm
105.	Čajovná kuchyně	1,82	2,70	Keramická dlažba Obklad v=1800mm
106.	Záchod	2,94	2,50	Keramická dlažba Obklad v=1800mm
107.	Úklidová komora	1,84	2,50	Keramická dlažba Obklad v=1800mm
108.	Předsíň	2,46	2,50	Keramická dlažba
109.	Chodba	4,70	3,00	Keramická dlažba
110.	Chodba	19,00	3,00	Keramická dlažba

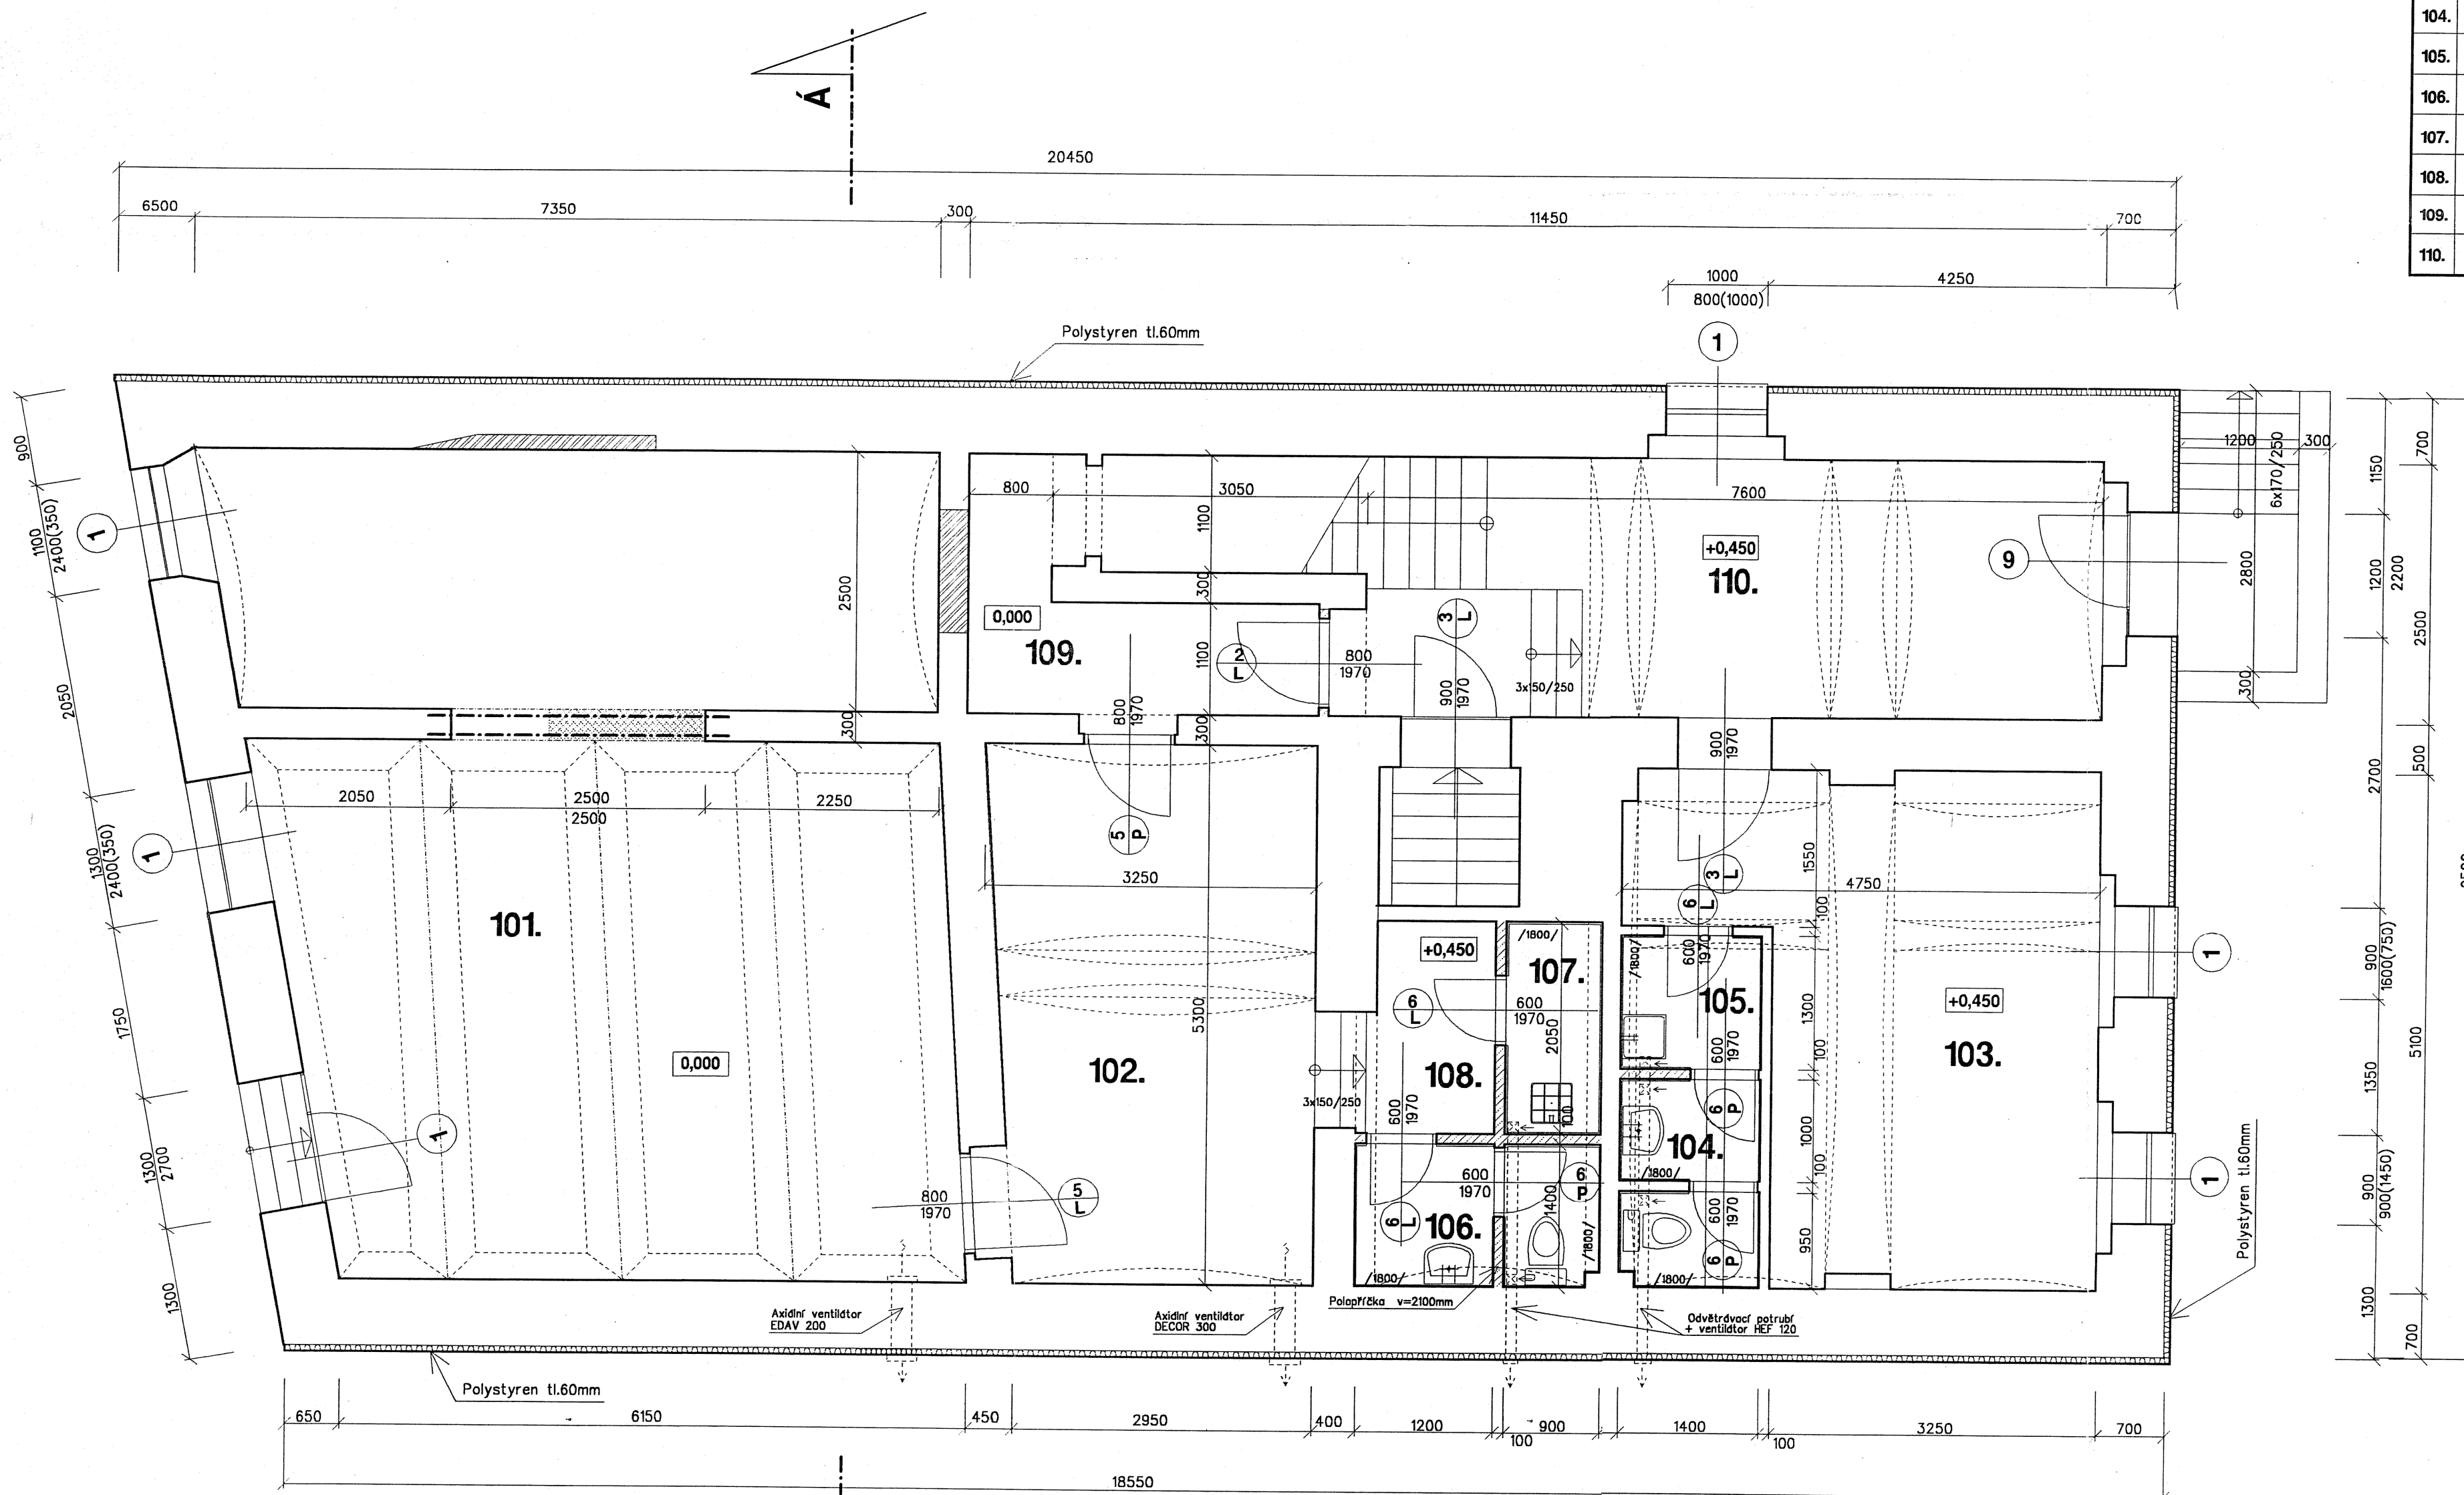

- Zdivo stávající
- Zdivo z cihel plných na MVC-25
- Příčky z plynosilikátových tvárnic YTONG

MĚSTSKÝ ÚRAD  
DUCHOV  
odbor výstavby ZP  
č. 1

TATO PROJEKTOVÁ DOKUMENTACE JE PŘÍLOHOU  
ROZHODNUTÍ Č. J. 127-7273/354/04-S ZE DNE 15. 11. 2004  
JEŽ NABYL PRAVNÍ MOCI DNE 17. 12. 2004

2

<b>HUBAX</b> Stavební projekce U nádraží 5a 415 01 Teplice	Zpracovatel: Jar. Hudeček Období: 12. 2004 Investor: Sdružení Boháček a Vinohradský - Hrob Akce: <b>Polyfunkční dům</b> Hrob, čp. 3 Obsah: Pádovys. přízemí	Vypracoval: Jar. Hudeček Místo: Ústecký Datum: 4/2004 Stupeň PD: PSP Číslo: B436/04 Výkres č.: 3.
---	--	--