


LEGENDA



K	KLOZET
U	UMYVADLO
VL	VÝLEVKA
S	SPRCHA
P	PISOAR
B	BIDET

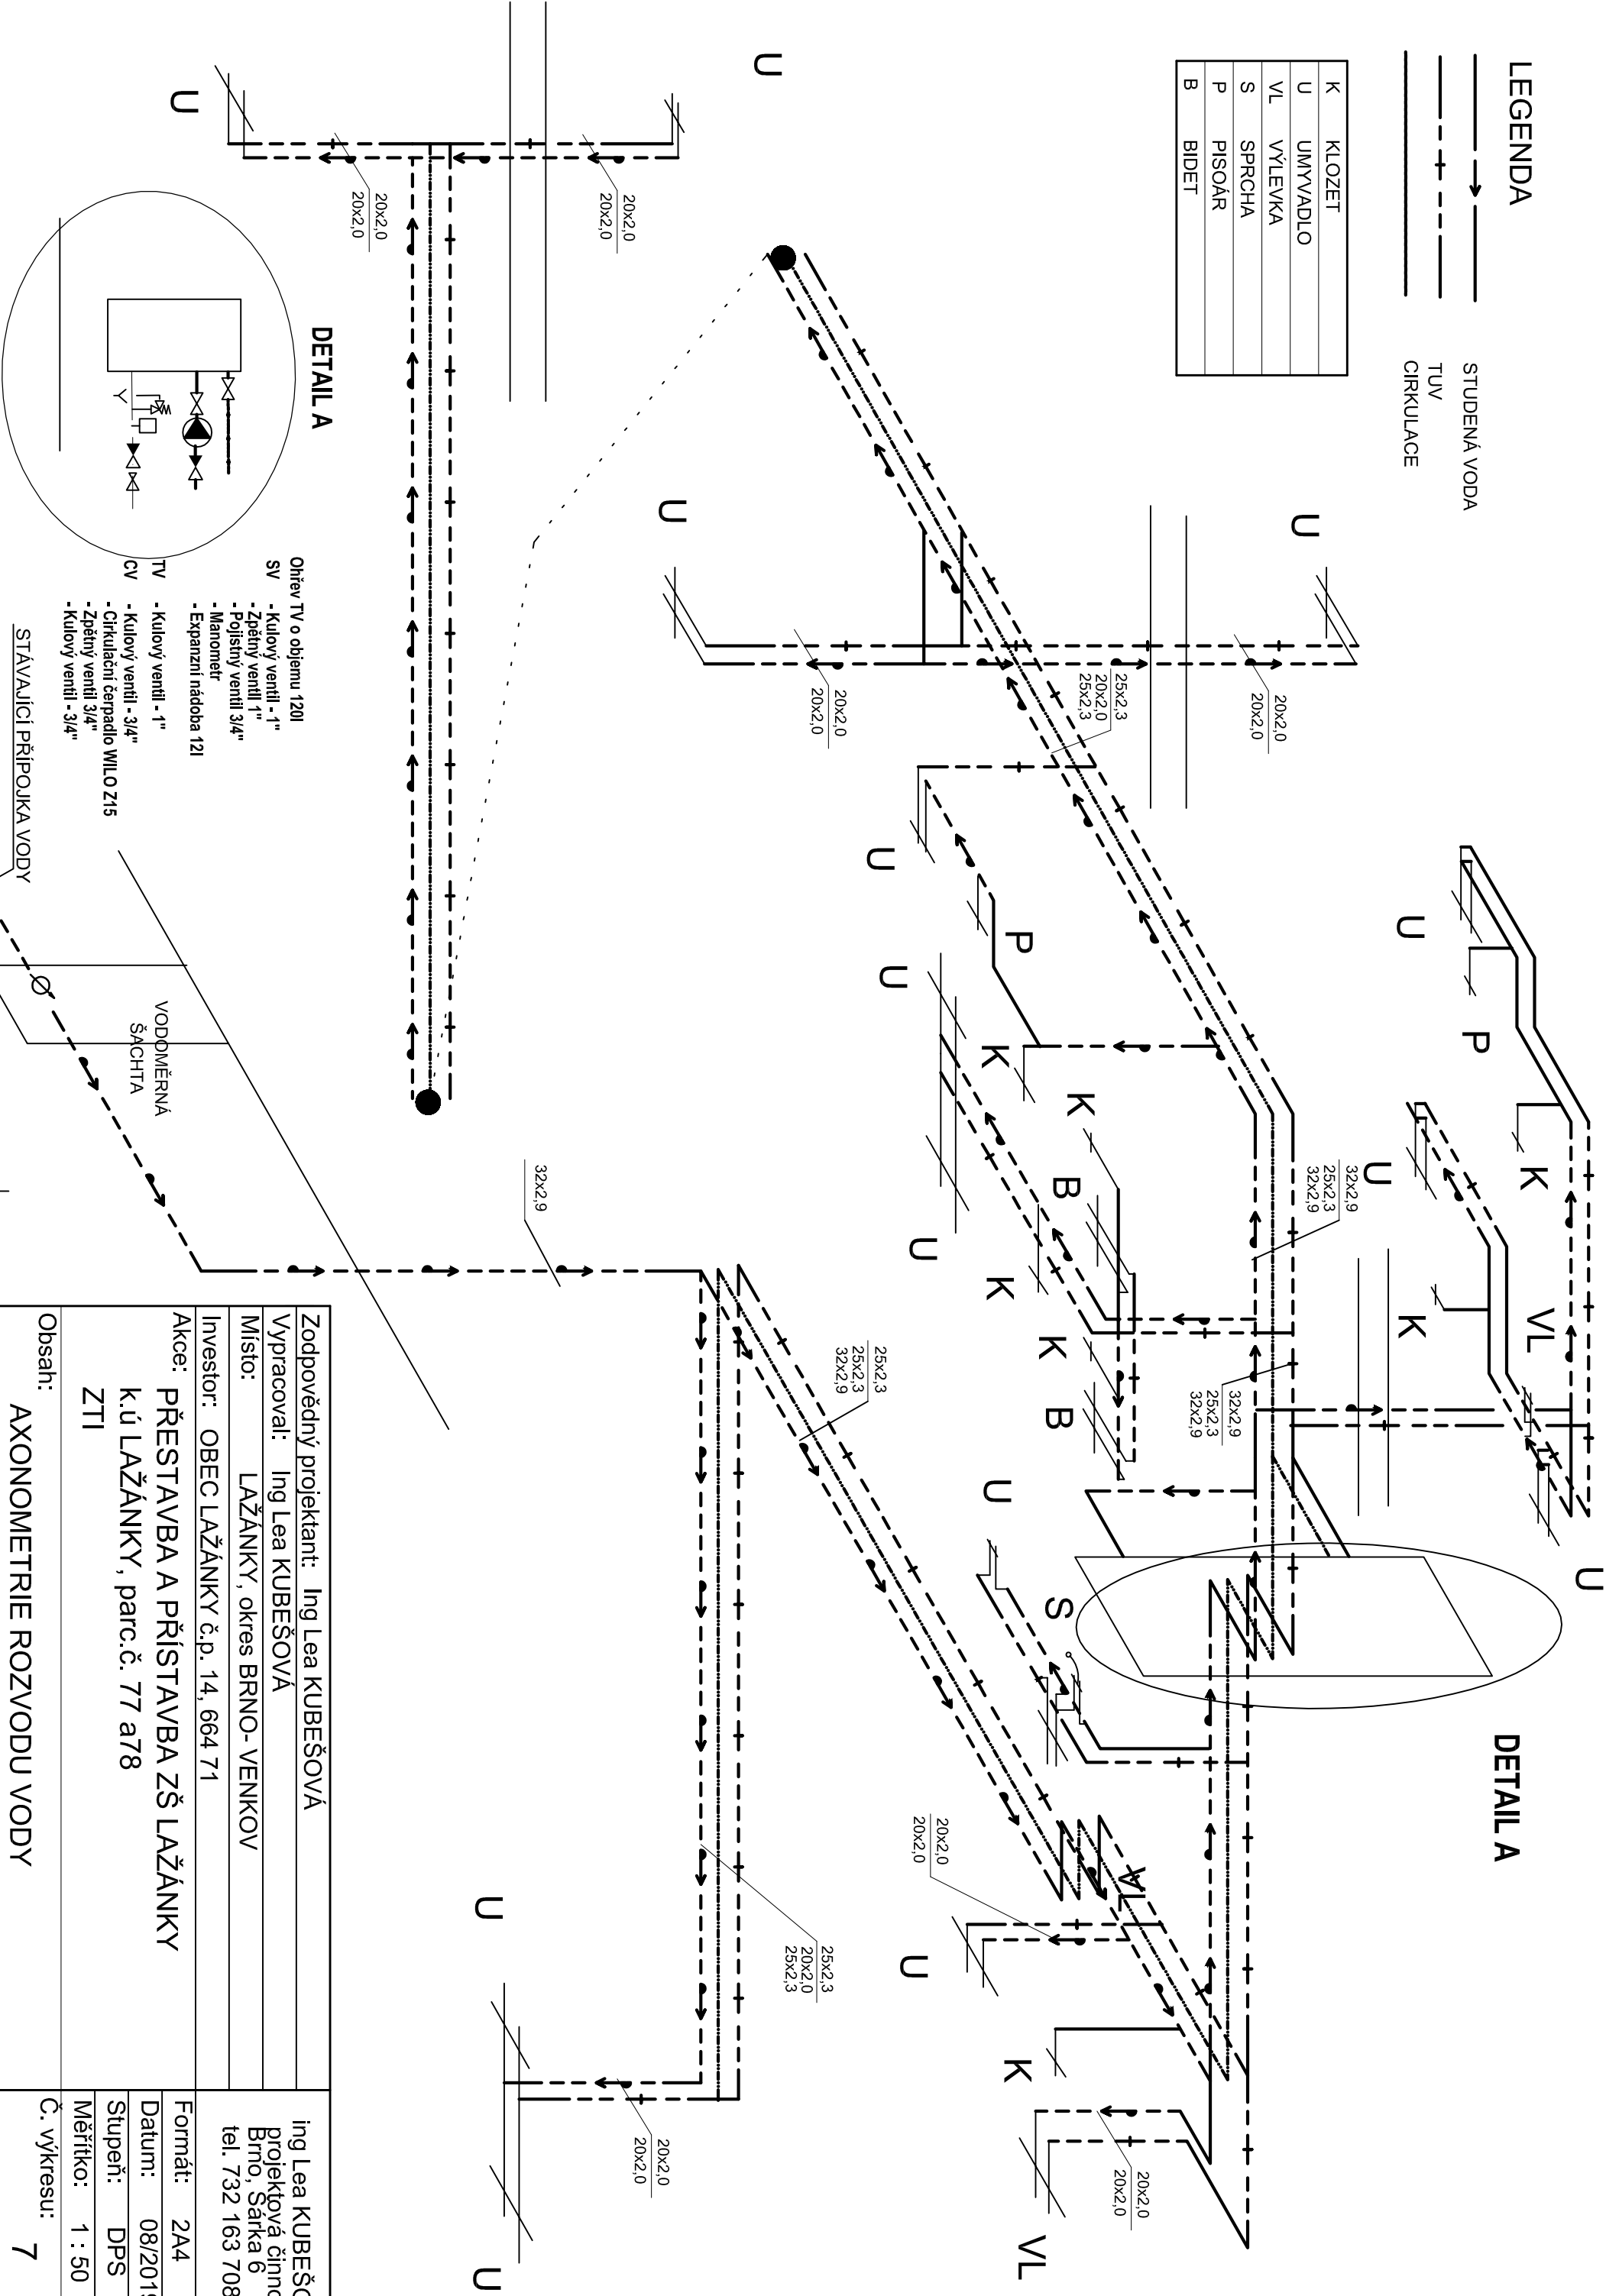

Zodpovědný projektant: Ing Lea KUBEŠOVÁ		ing Lea KUBEŠOVÁ	
Vyracoval: Ing Lea KUBEŠOVÁ		projektová činnost	
Místo: LAŽÁNKY, okres BRNO- VENKOV		Brno, Sárka 6	
Investor: OBEC LAŽÁNKY č.p. 14, 664 71		tel. 732 163 708	
Akce: PŘESTAVBA A PŘÍSTAVBA ZŠ LAŽÁNKY		Formát: 2A4	
k.ú LAŽÁNKY, parc.č. 77 a78		Datum: 08/2019	
ZTI		Stupeň: DPS	
Obsah:		Měřítko: 1 : 50	
AXONOMETRIE ROZVODU VODY		Č. výkresu: 7	